
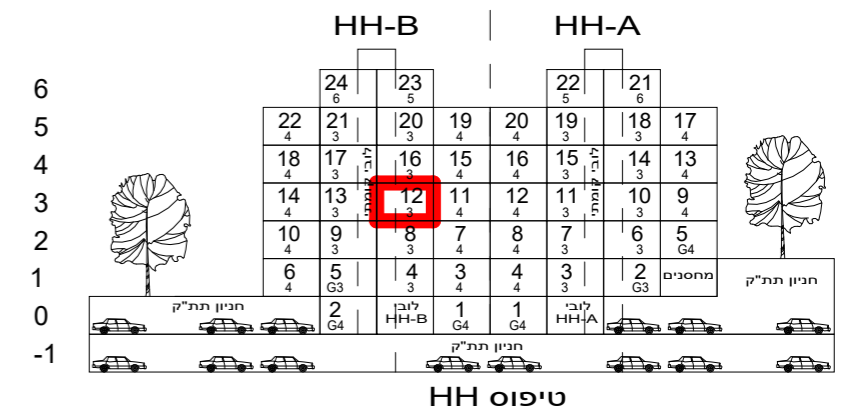


מפת התמצאות:

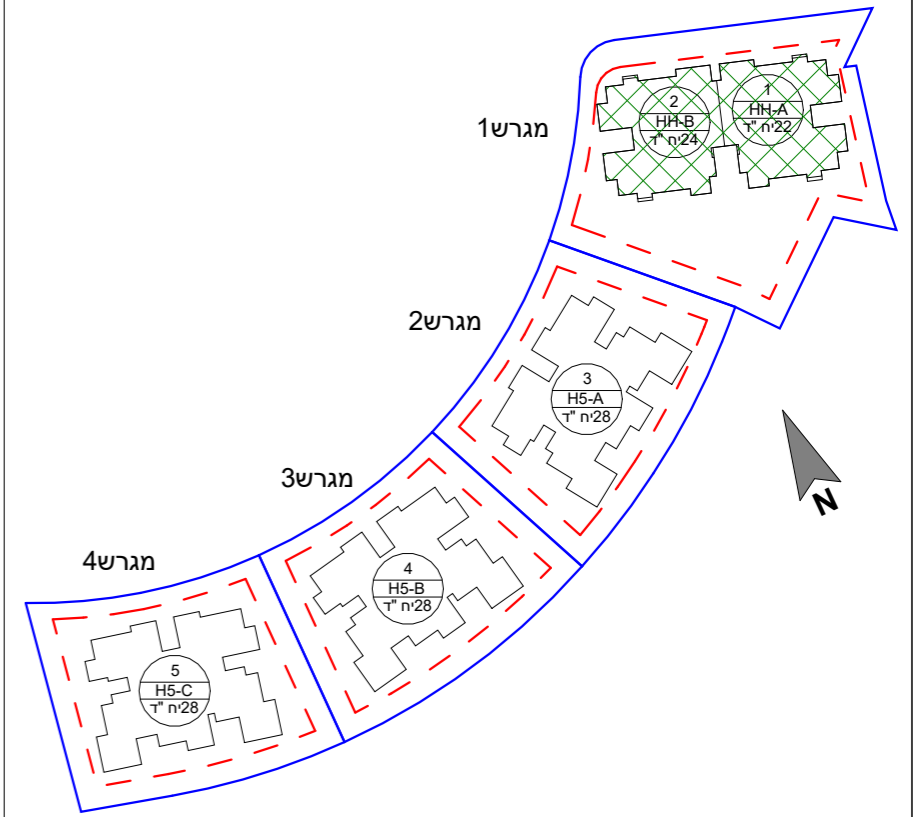

הערות: 1. הפרויקט לפני קבלת היתר הבניה ולכן ייתכנו שינויים והתאמות ככל שידרשו. ע"י הרשויות המוסמכות, המתכנים, והיועצים השונים.
2. דירות הנמכרות במסגרת מחיר מופחת מסומנות ב***

הערות כלליות נוספות מופיעות בגליון מקרא מכר המצורף לתכניות ומהווה חלק בלתי נפרד מהן

| | | |
|---|--|------------------------------|
| שם הפרויקט גבעת המטוס רם אדרת-סלעית | | מספר הפרויקט 18340 |
| תאריך תחילת פרויקט 01.05.21 | יירוור בניין 2 - קומה שלישית - דירה 12 | |
| מתחם 1 | מגרש 1 | בנין 2 |
| קוד 12 | קומה 03 | דירה 12 |
| מהדורה 1 | תאריך מהדורה 14.08.24 | קנה מידה 1 : 50 |
| מספר גיליון R18340-LAR-1_1_2-03-DP-A-0049 | חתימת רוכש חתימת יזם | |


LS
Larry Sternschein Architects
לארי שטרנשניין - אדריכלים

Autodesk Docs://18340-1-המטוס-2/Givat-Hamatos_SITE1_67078.rvt

שם קובץ:



רם אדרת
מבטיחים ומקיימים
סלעית
יזמות נדל"ן
השקעה חכמה

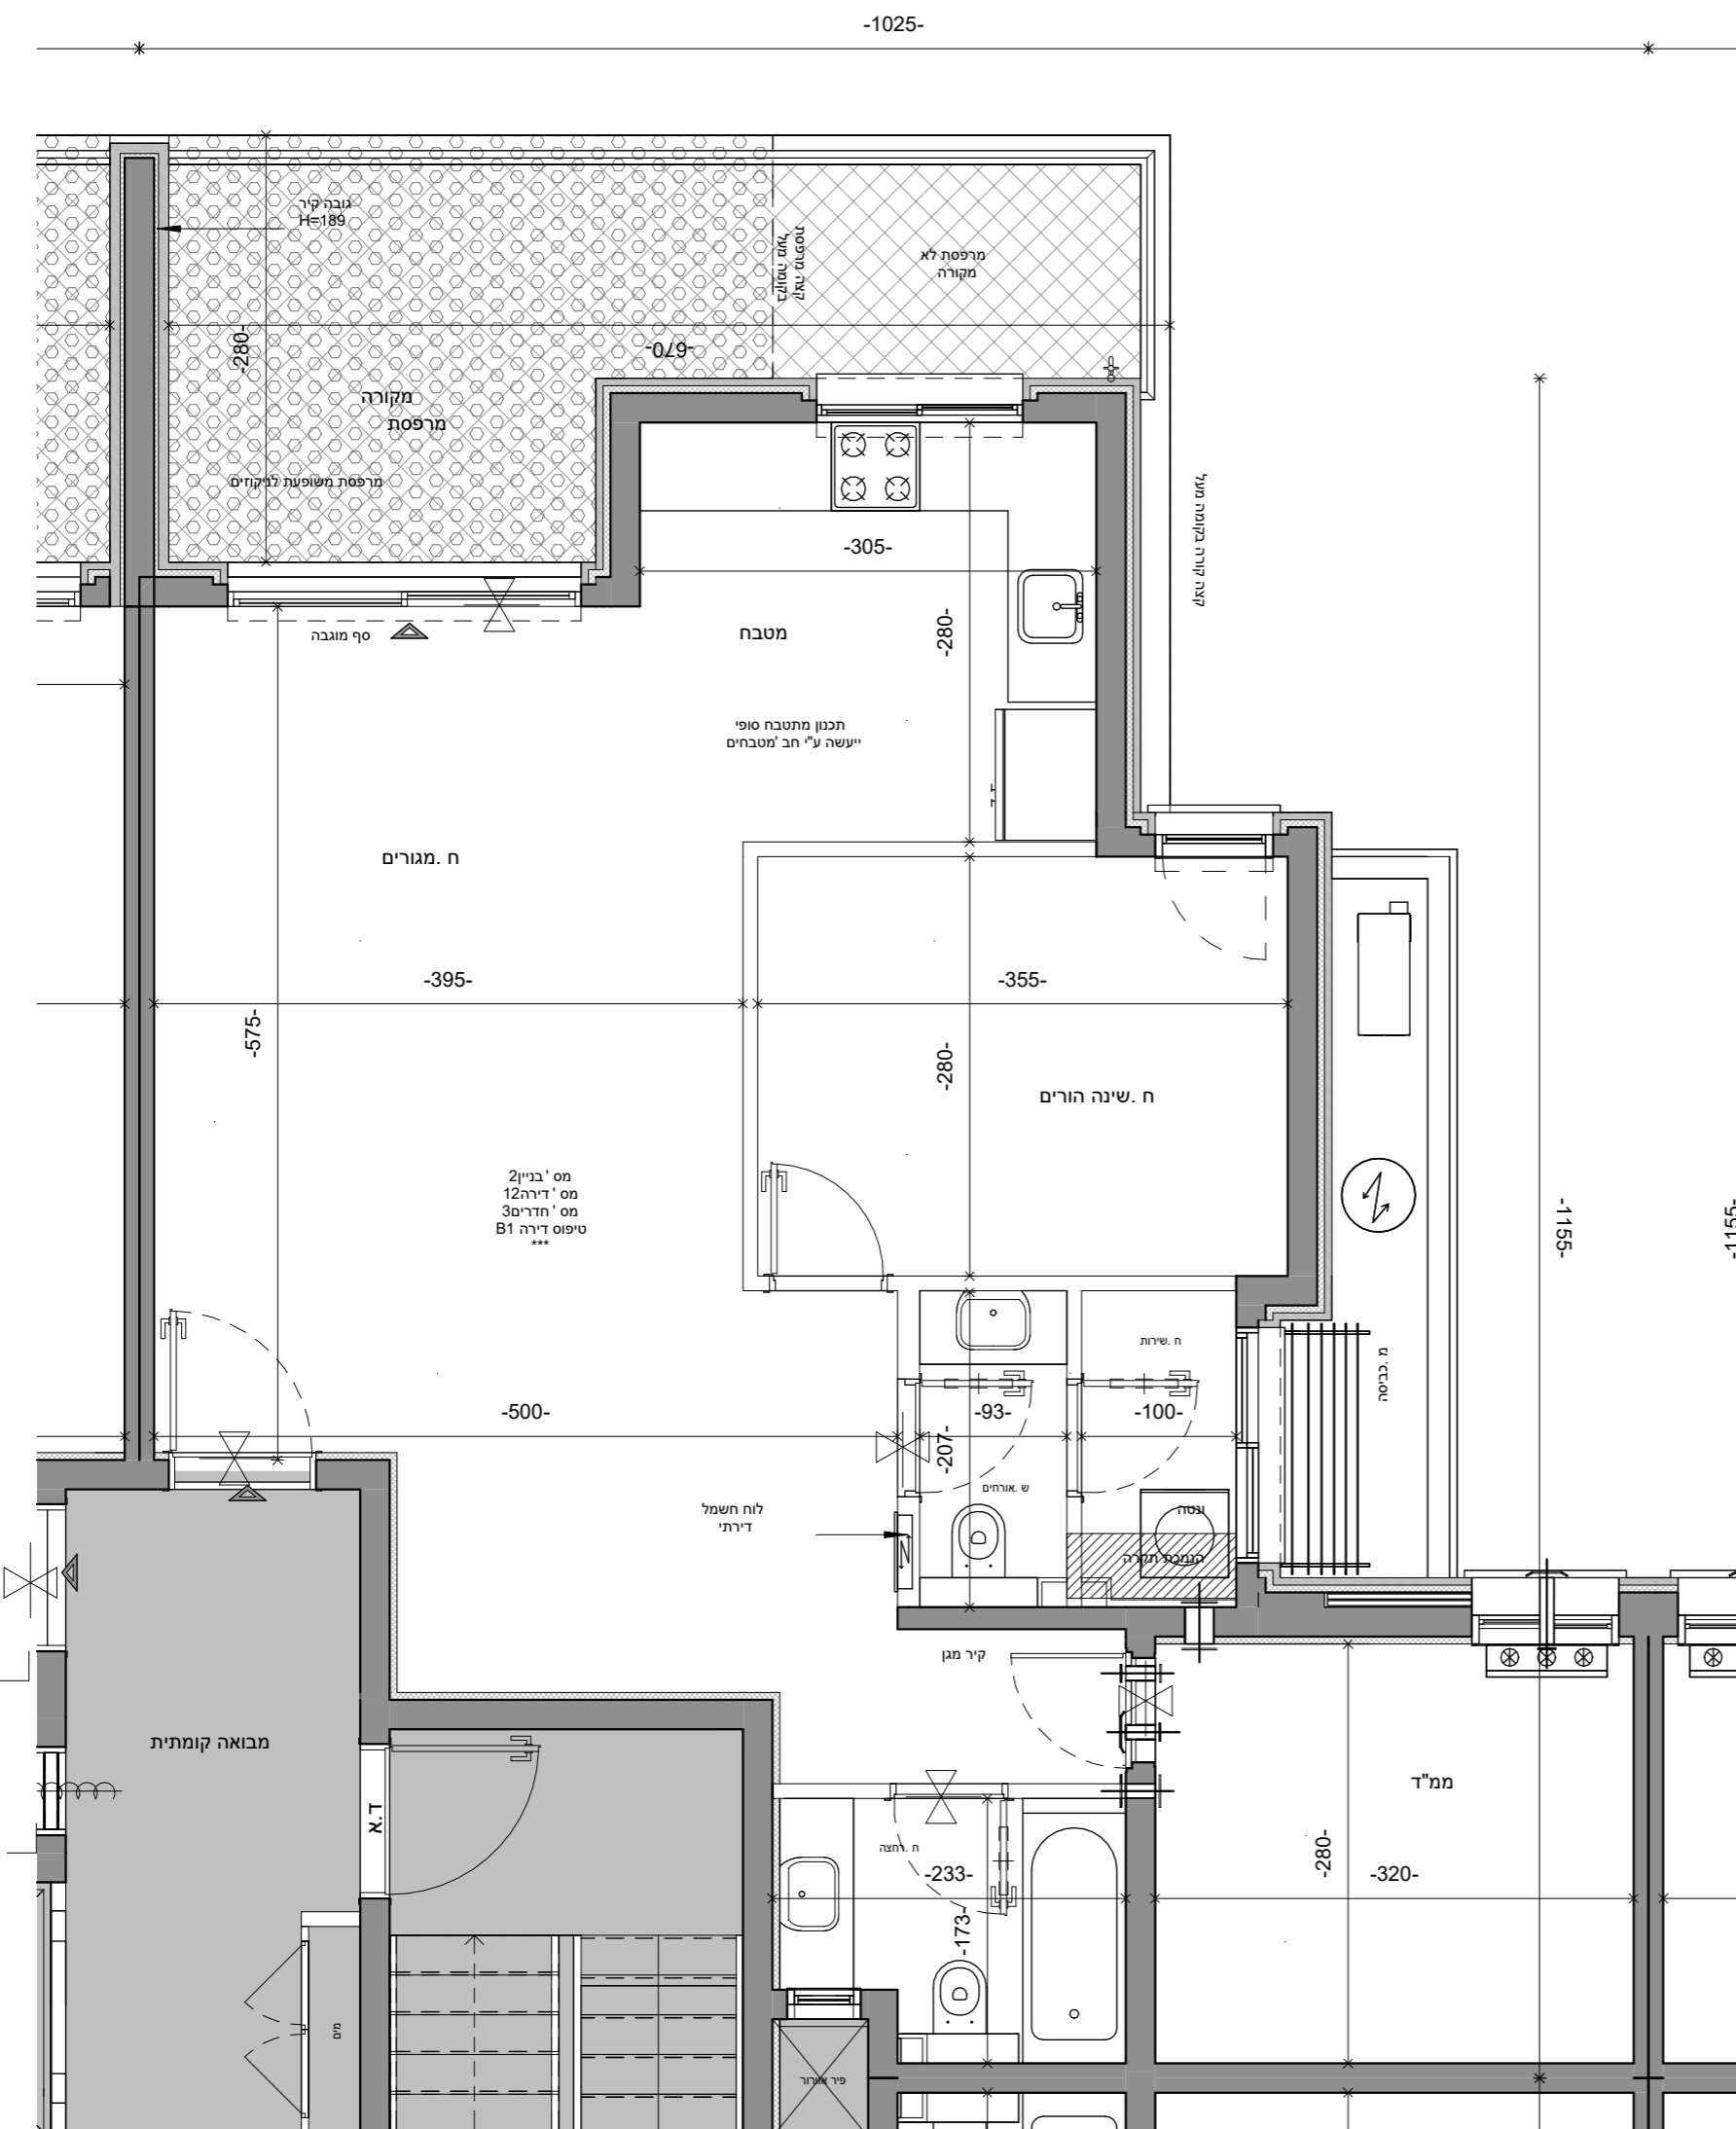

| טיפוס דירה B1 | | | | | |
|---------------|----------|-----------|----------------|----------------------|-----------------------|
| קומה | מס' דירה | מס' חדרים | שטח דירה (מ"ר) | שטח מרפסת סה"כ (מ"ר) | שטח מרפסת מקורה (מ"ר) |
| 03 | 12 | 3 | 79.99 | 15.44 | 10.98 |

