
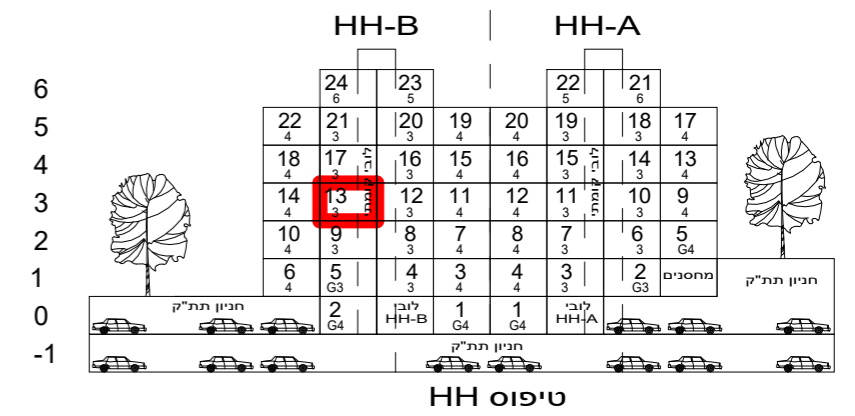


מפת התמצאות:

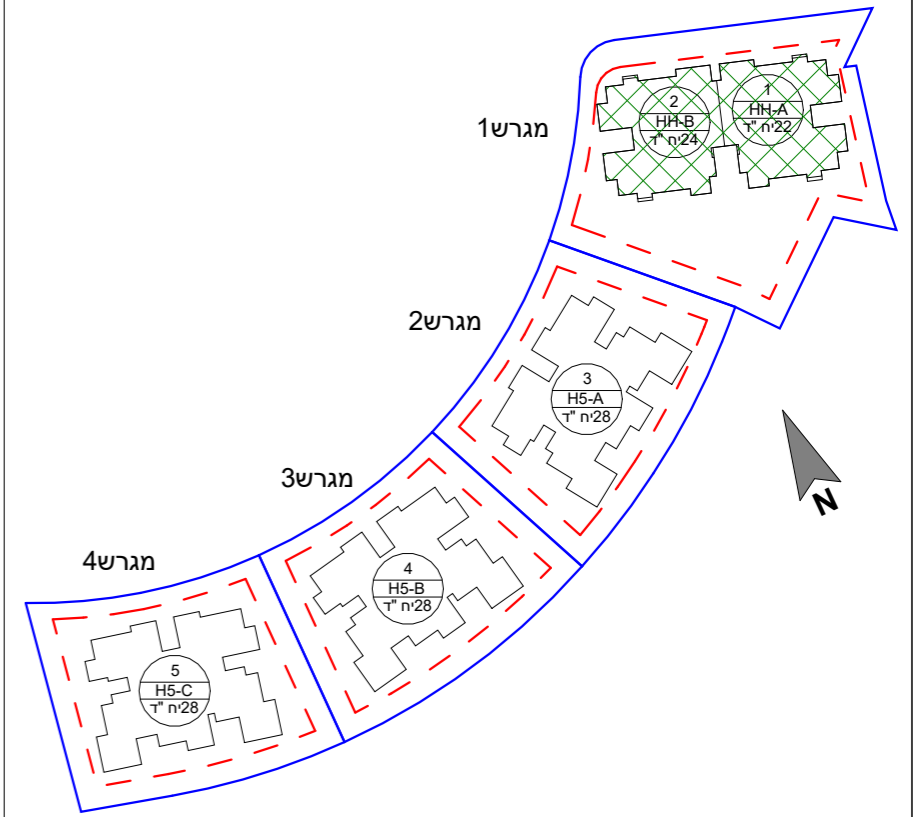

הערות: 1. הפרויקט לפני קבלת היתר הבניה ולכן ייתכנו שינויים והתאמות ככל שידרשו.
ע"י הרשויות המוסמכות, המתכננים, והיועצים השונים.
2. דירות הנמכרות במסגרת מחיר מופחת מסומנות ב***

הערות כלליות נוספות מופיעות בגיליון מקרא מכר המצורף לתכניות ומהווה חלק בלתי נפרד מהן

שם הפרויקט	גבעת המטוס רם אדרת-סלעית				
מספר הפרויקט	18340				
תאריך תחילת פרויקט	01.05.21				
תיאור	בניין 2 - קומה שלישית - דירה 13				
מתחם	1	מגרש	1	בנין	2
קוד	13	קומה	03	דירה	13
מהדורה	1	תאריך מהדורה	14.08.24	קנה מידה	גודל גיליון
מספר גיליון	R18340-LAR-1_1_2-03-DP-A-0050				
חתימת רוכש	חתימת יזם				



משרד תכנון


Larry Sternschein Architects
לארי שטרנשניין - אדריכלים

שם קובץ: Autodesk Docs://18340-1-2021-2021/Givat-Hamatos_SITE1_67078.rvt



רם אדרת
מבטיחים ומקימים

סלעית
יזמות נדל"ן
השקעה חכמה בישראל

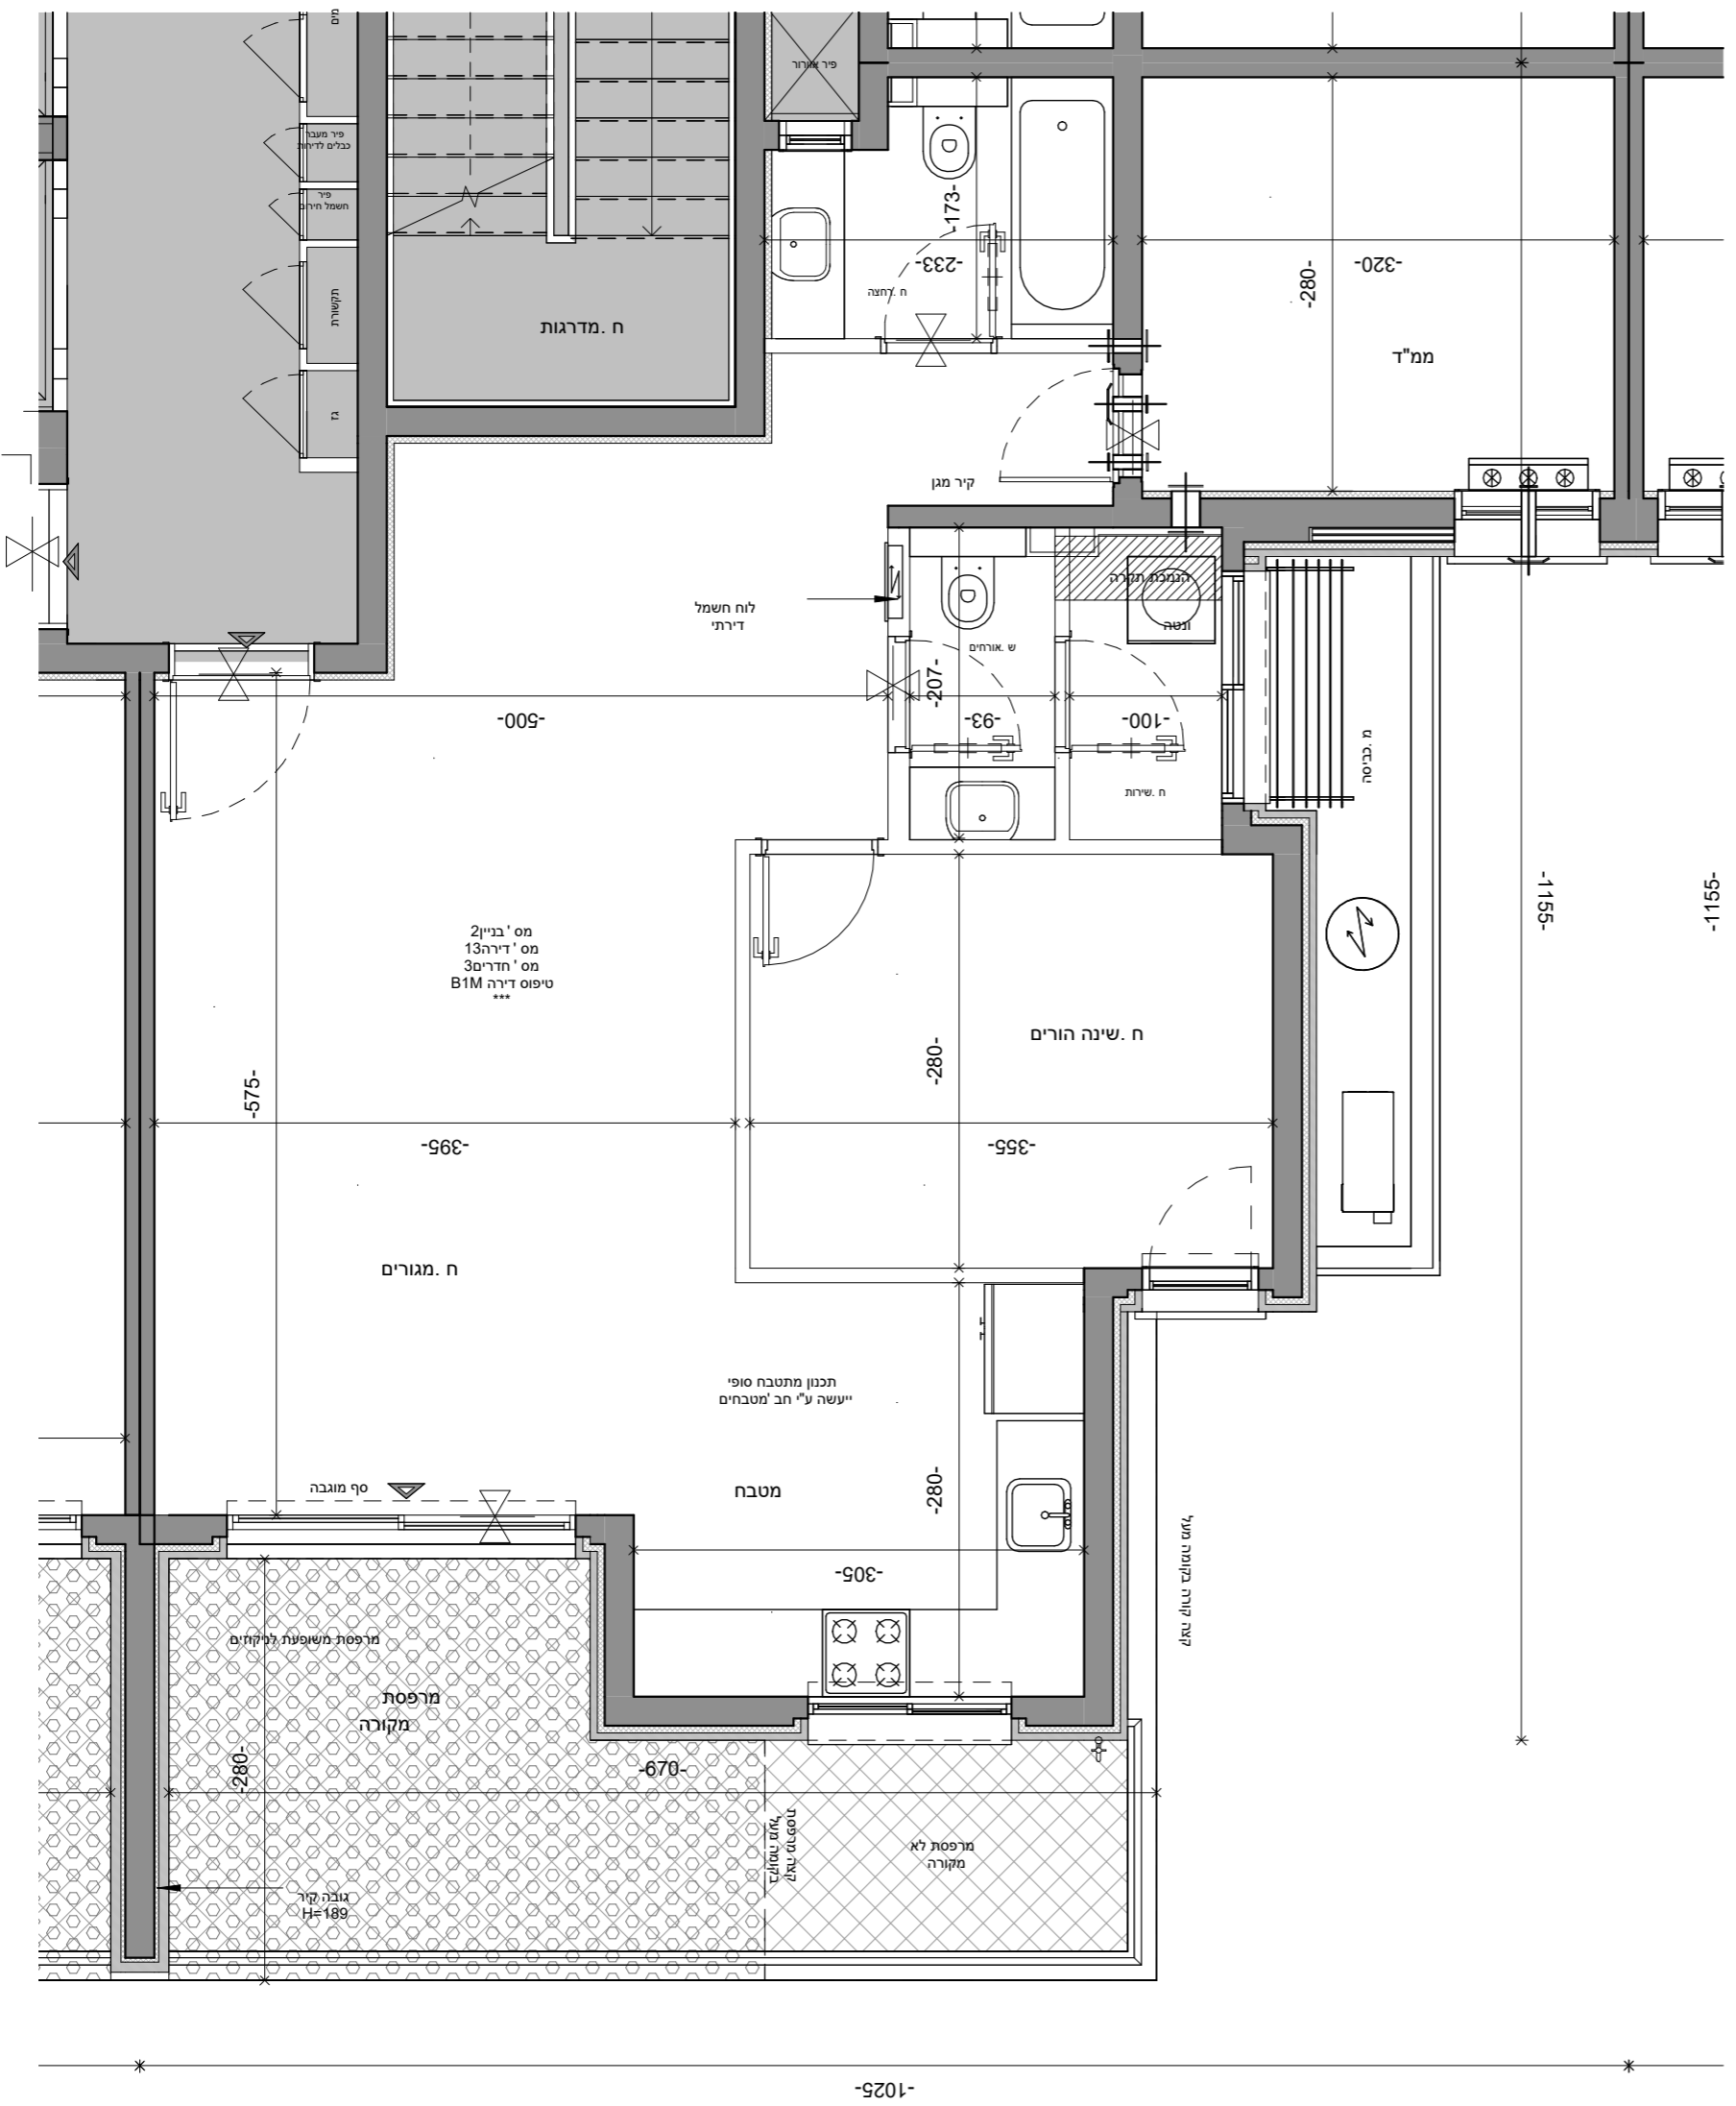

טיפוס דירה B1M					
קומה	מס' דירה	מס' חדרים	שטח דירה (מ"ר)	שטח מרפסת סה"כ (מ"ר)	שטח מרפסת מקורה (מ"ר)
03	13	3	79.99	15.44	10.98

