
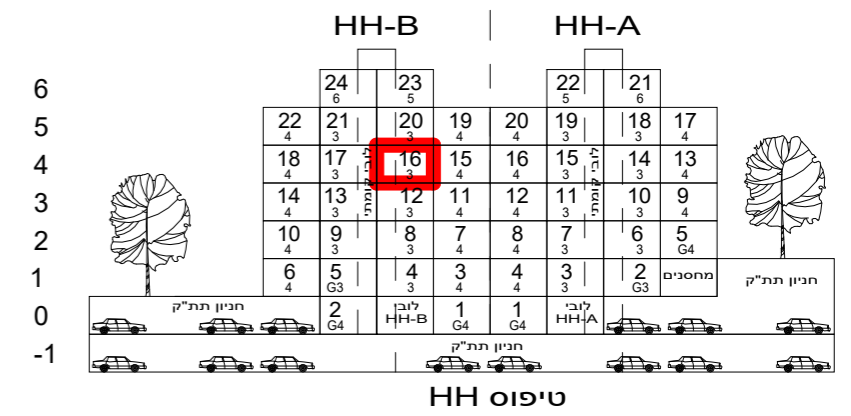


מפת התמצאות:

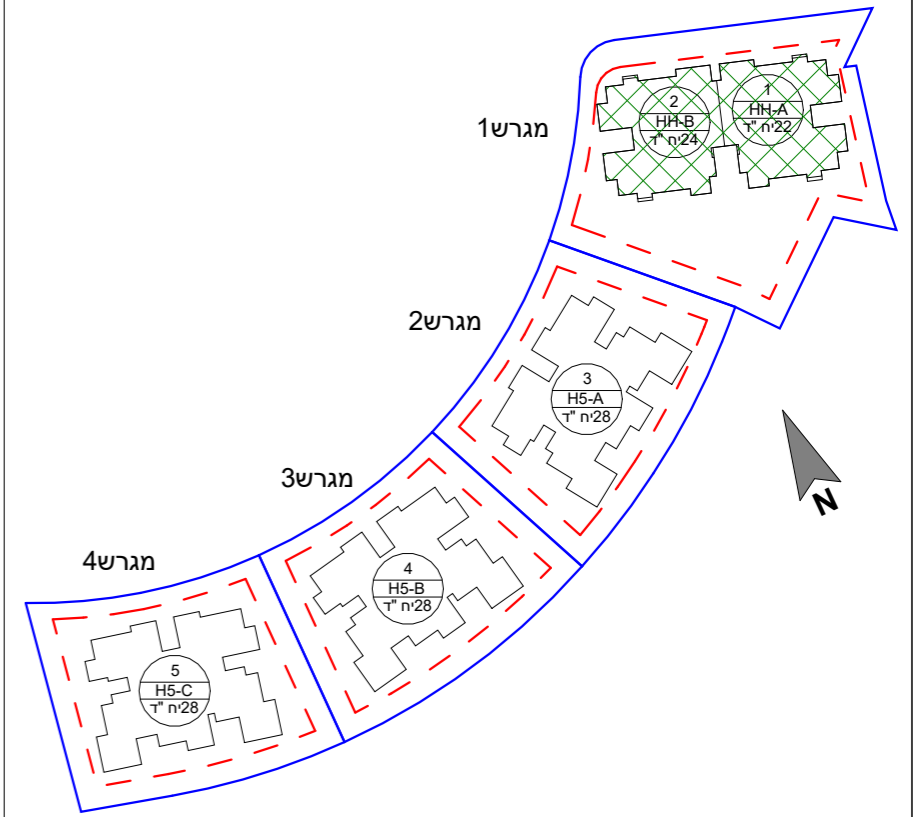

הערות: 1. הפרויקט לפני קבלת היתר בניה ולכן ייתכנו שינויים והתאמות ככל שידרשו. ע"י הרשויות המוסמכות, המתכננים, והיועצים השונים.
2. דירות הנמכרות במסגרת מחיר מופחת מסומנות ב***

הערות כלליות נוספות מופיעות בגיליון מקרא מכל המצורף לתכניות ומהווה חלק בלתי נפרד מהן

שם הפרויקט	גבעת המטוס רם אדרת-סלעית
מספר הפרויקט	18340
תאריך תחילת פרויקט	01.05.21
ADERET	ירושלים

תיאור
בניין 2-קומה רביעית - דירה 16

מתחם	מגרש	בנין	קומה	דירה	קוד
1	1	2	04	16	1
מהדורה	תאריך מהדורה	קנה מידה	גודל גיליון		
1	14.08.24	1 : 50			

מספר גיליון
R18340-LAR-1_1_2-04-DP-A-0053

חתימת רוכש
חתימת יזם

משרד תכנון




Larry Sternschein Architects
לארי שטרנשניין - אדריכלים

שם קובץ: Autodesk Docs://18340-1-גבעת המטוס-2/Givat-Hamatos_SITE1_67078.rvt



רם אדרת
מבטיחים ומקיימים

סלעית
יזמות נדל"ן
השקעה חכמה

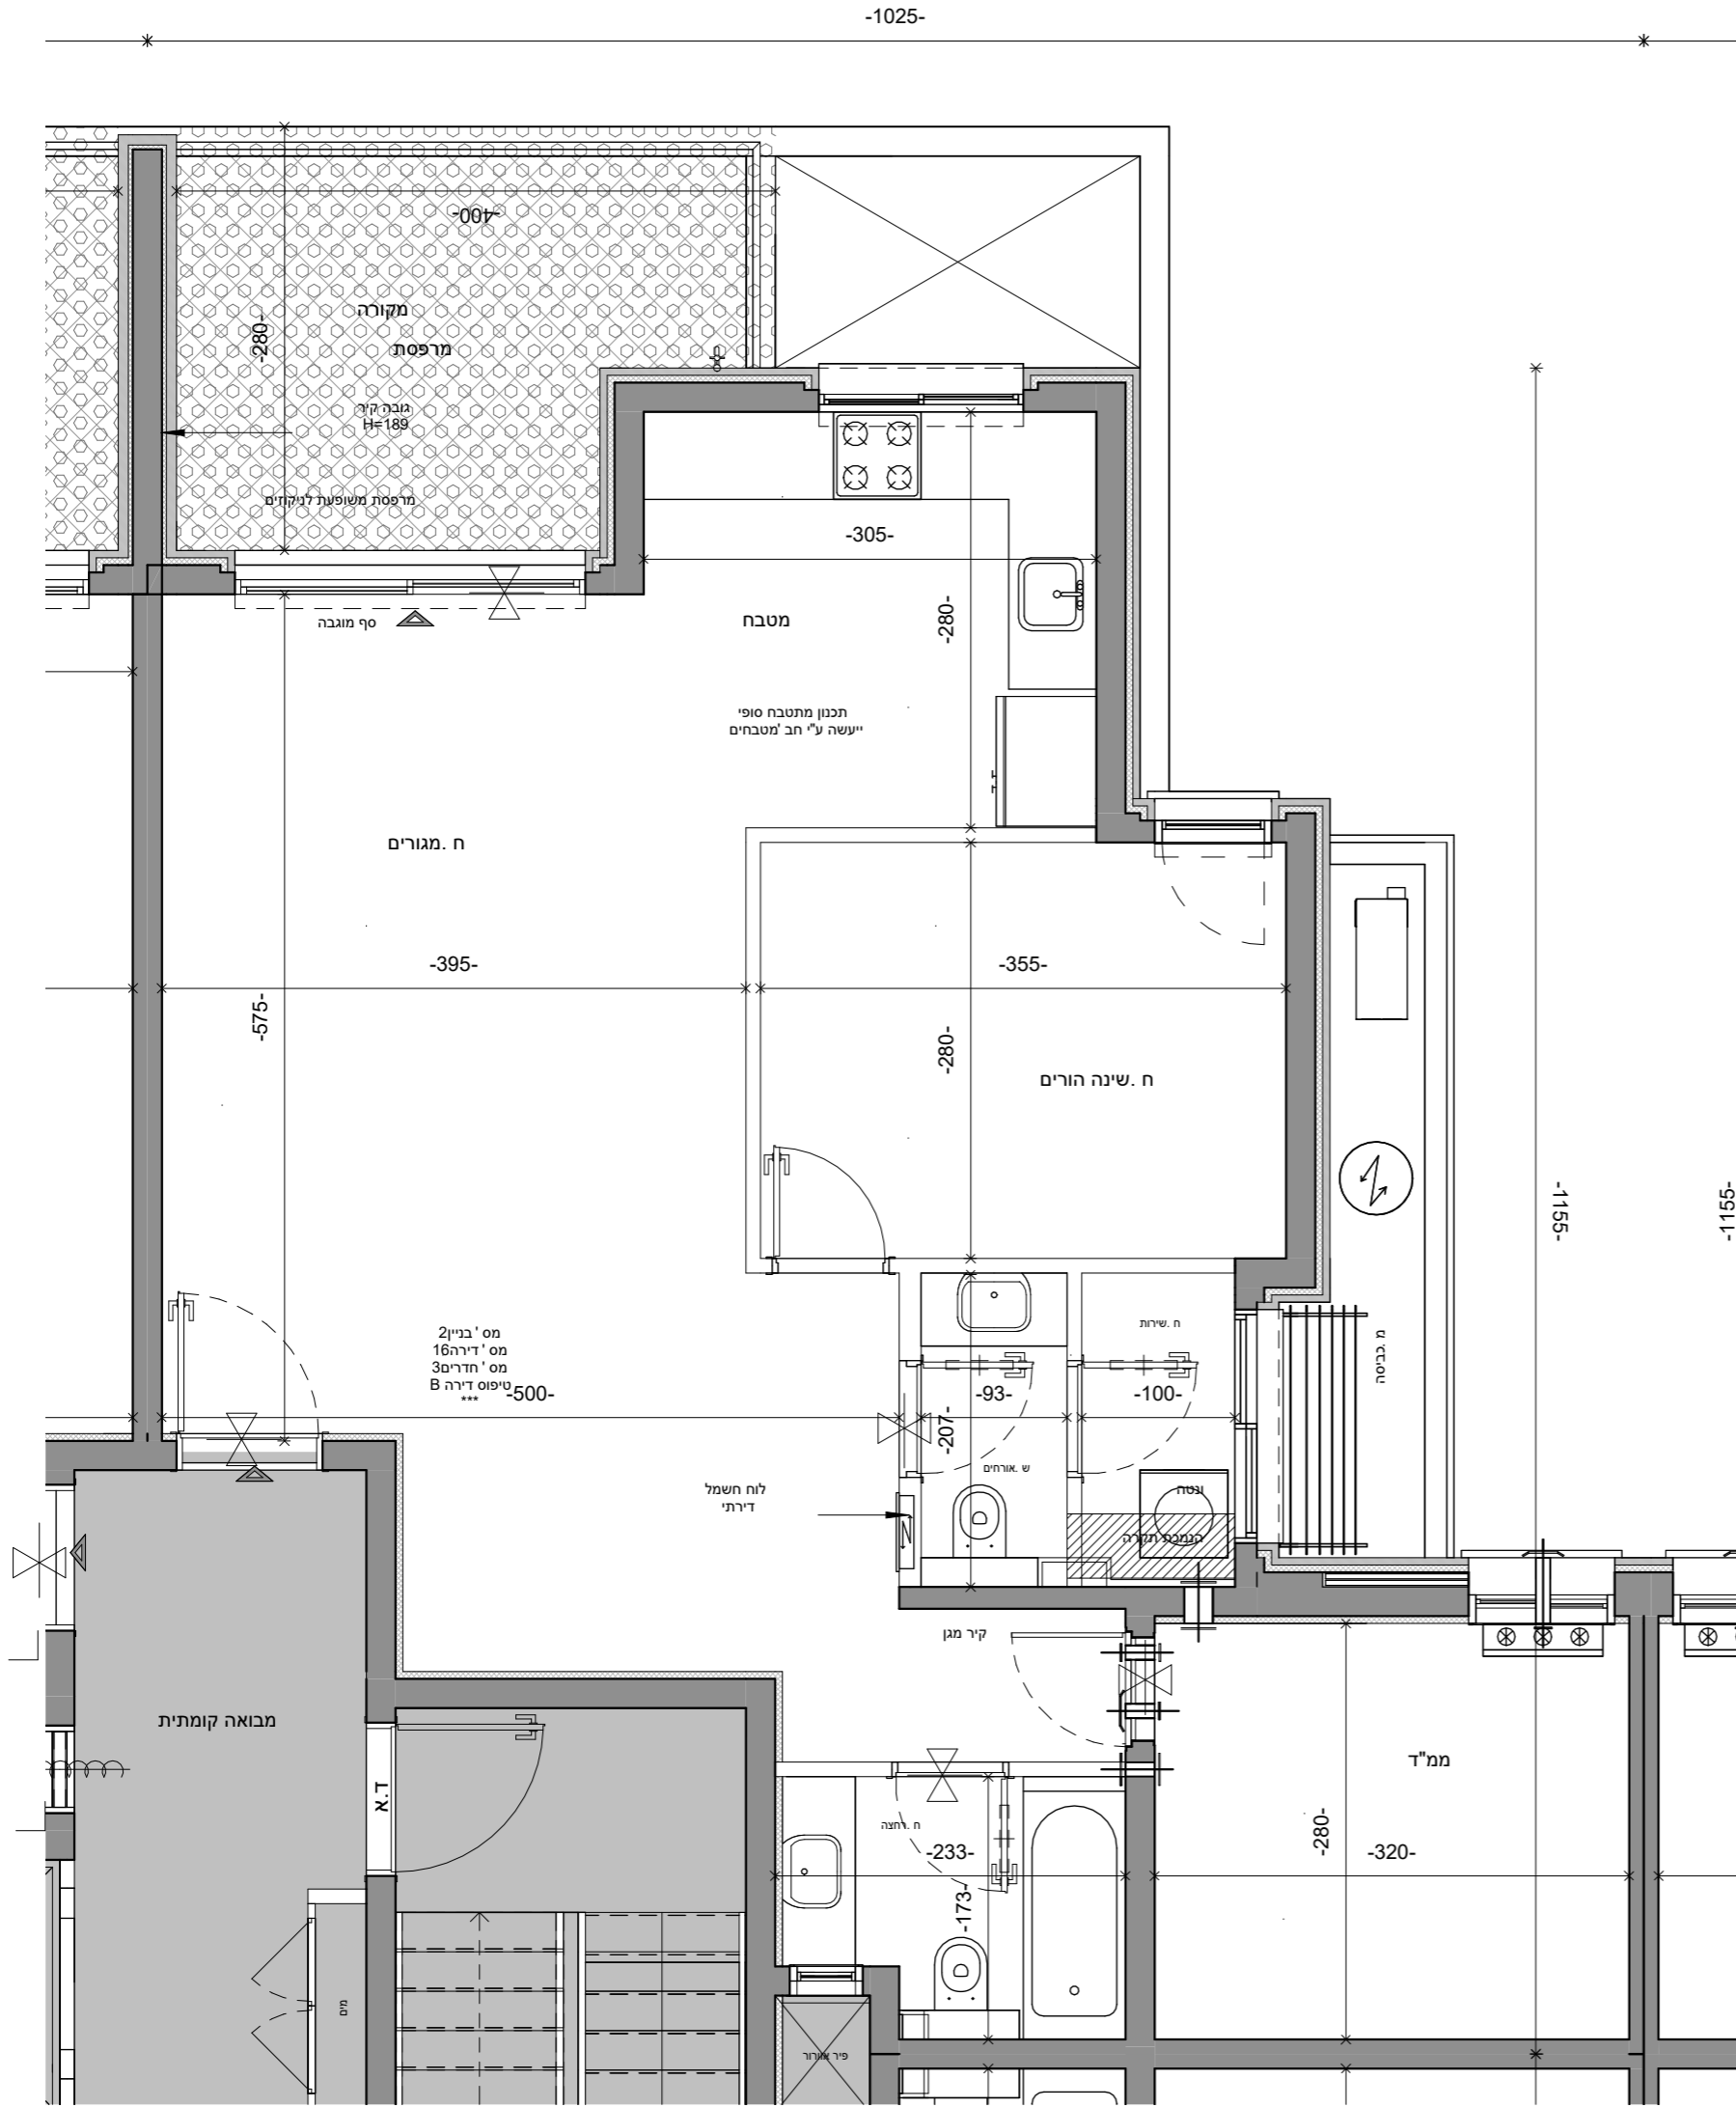

טיפוס דירה B					
קומה	מס' דירה	מס' חדרים	שטח דירה (מ"ר)	שטח מרפסת (מ"ר)	שטח מקורה (מ"ר)
04	16	3	79.99	10.99	10.99