
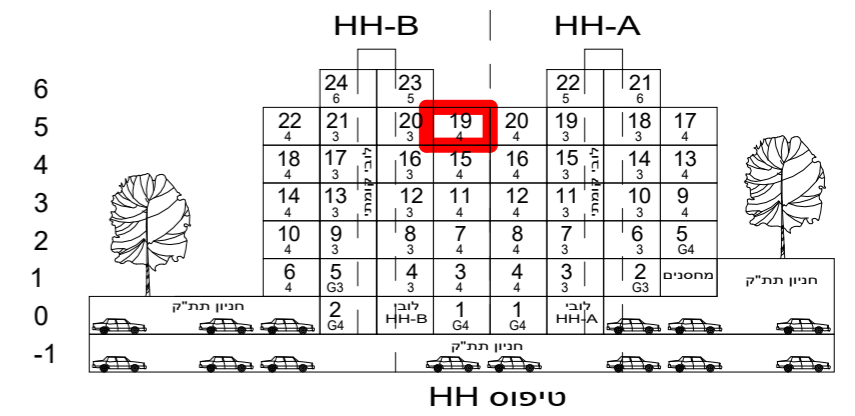


מפת התמצאות:

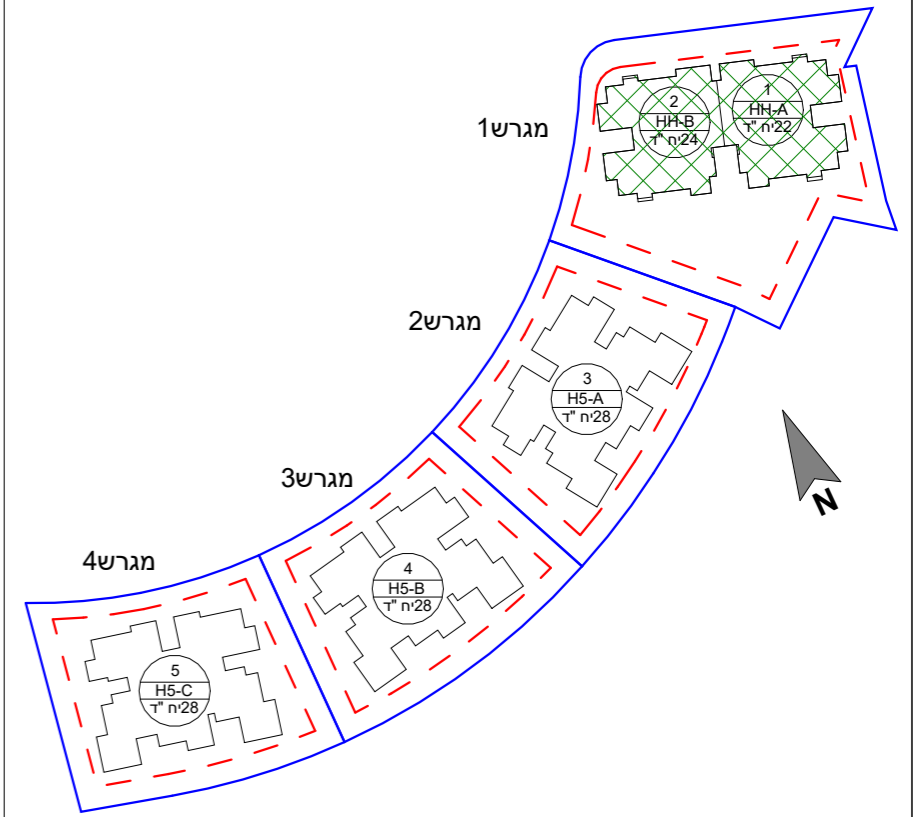


טיפוס HH

הערות: 1. הפרויקט לפני קבלת היתר בניה ולכן ייתכנו שינויים והתאמות ככל שידרשו. ע"י הרשויות המוסמכות, המתכננים, והיועצים השונים.
2. דירות הנמכרות במסגרת מחיר מופחת מסומנות ב***

הערות כלליות נוספות מופיעות בגליון מקרא מפר המצורף לתכניות ומהווה חלק בלתי נפרד מהן

שם הפרויקט גבעת המטוס רם אדרת-סלעית	
מספר הפרויקט 18340	תאריך תחילת פרויקט 01.05.21
תיאור בניין 2 -קומה חמישית - דירה 19	
מתחם 1	מגרש 1
קוד 19	דירה 05
מהדורה 1	תאריך מהדורה 14.08.24
מספר גיליון R18340-LAR-1_1_2-05-DP-A-0056	קנה מידה 1 : 50
חתימת רוכש חתימת יזם	חתימת יזם

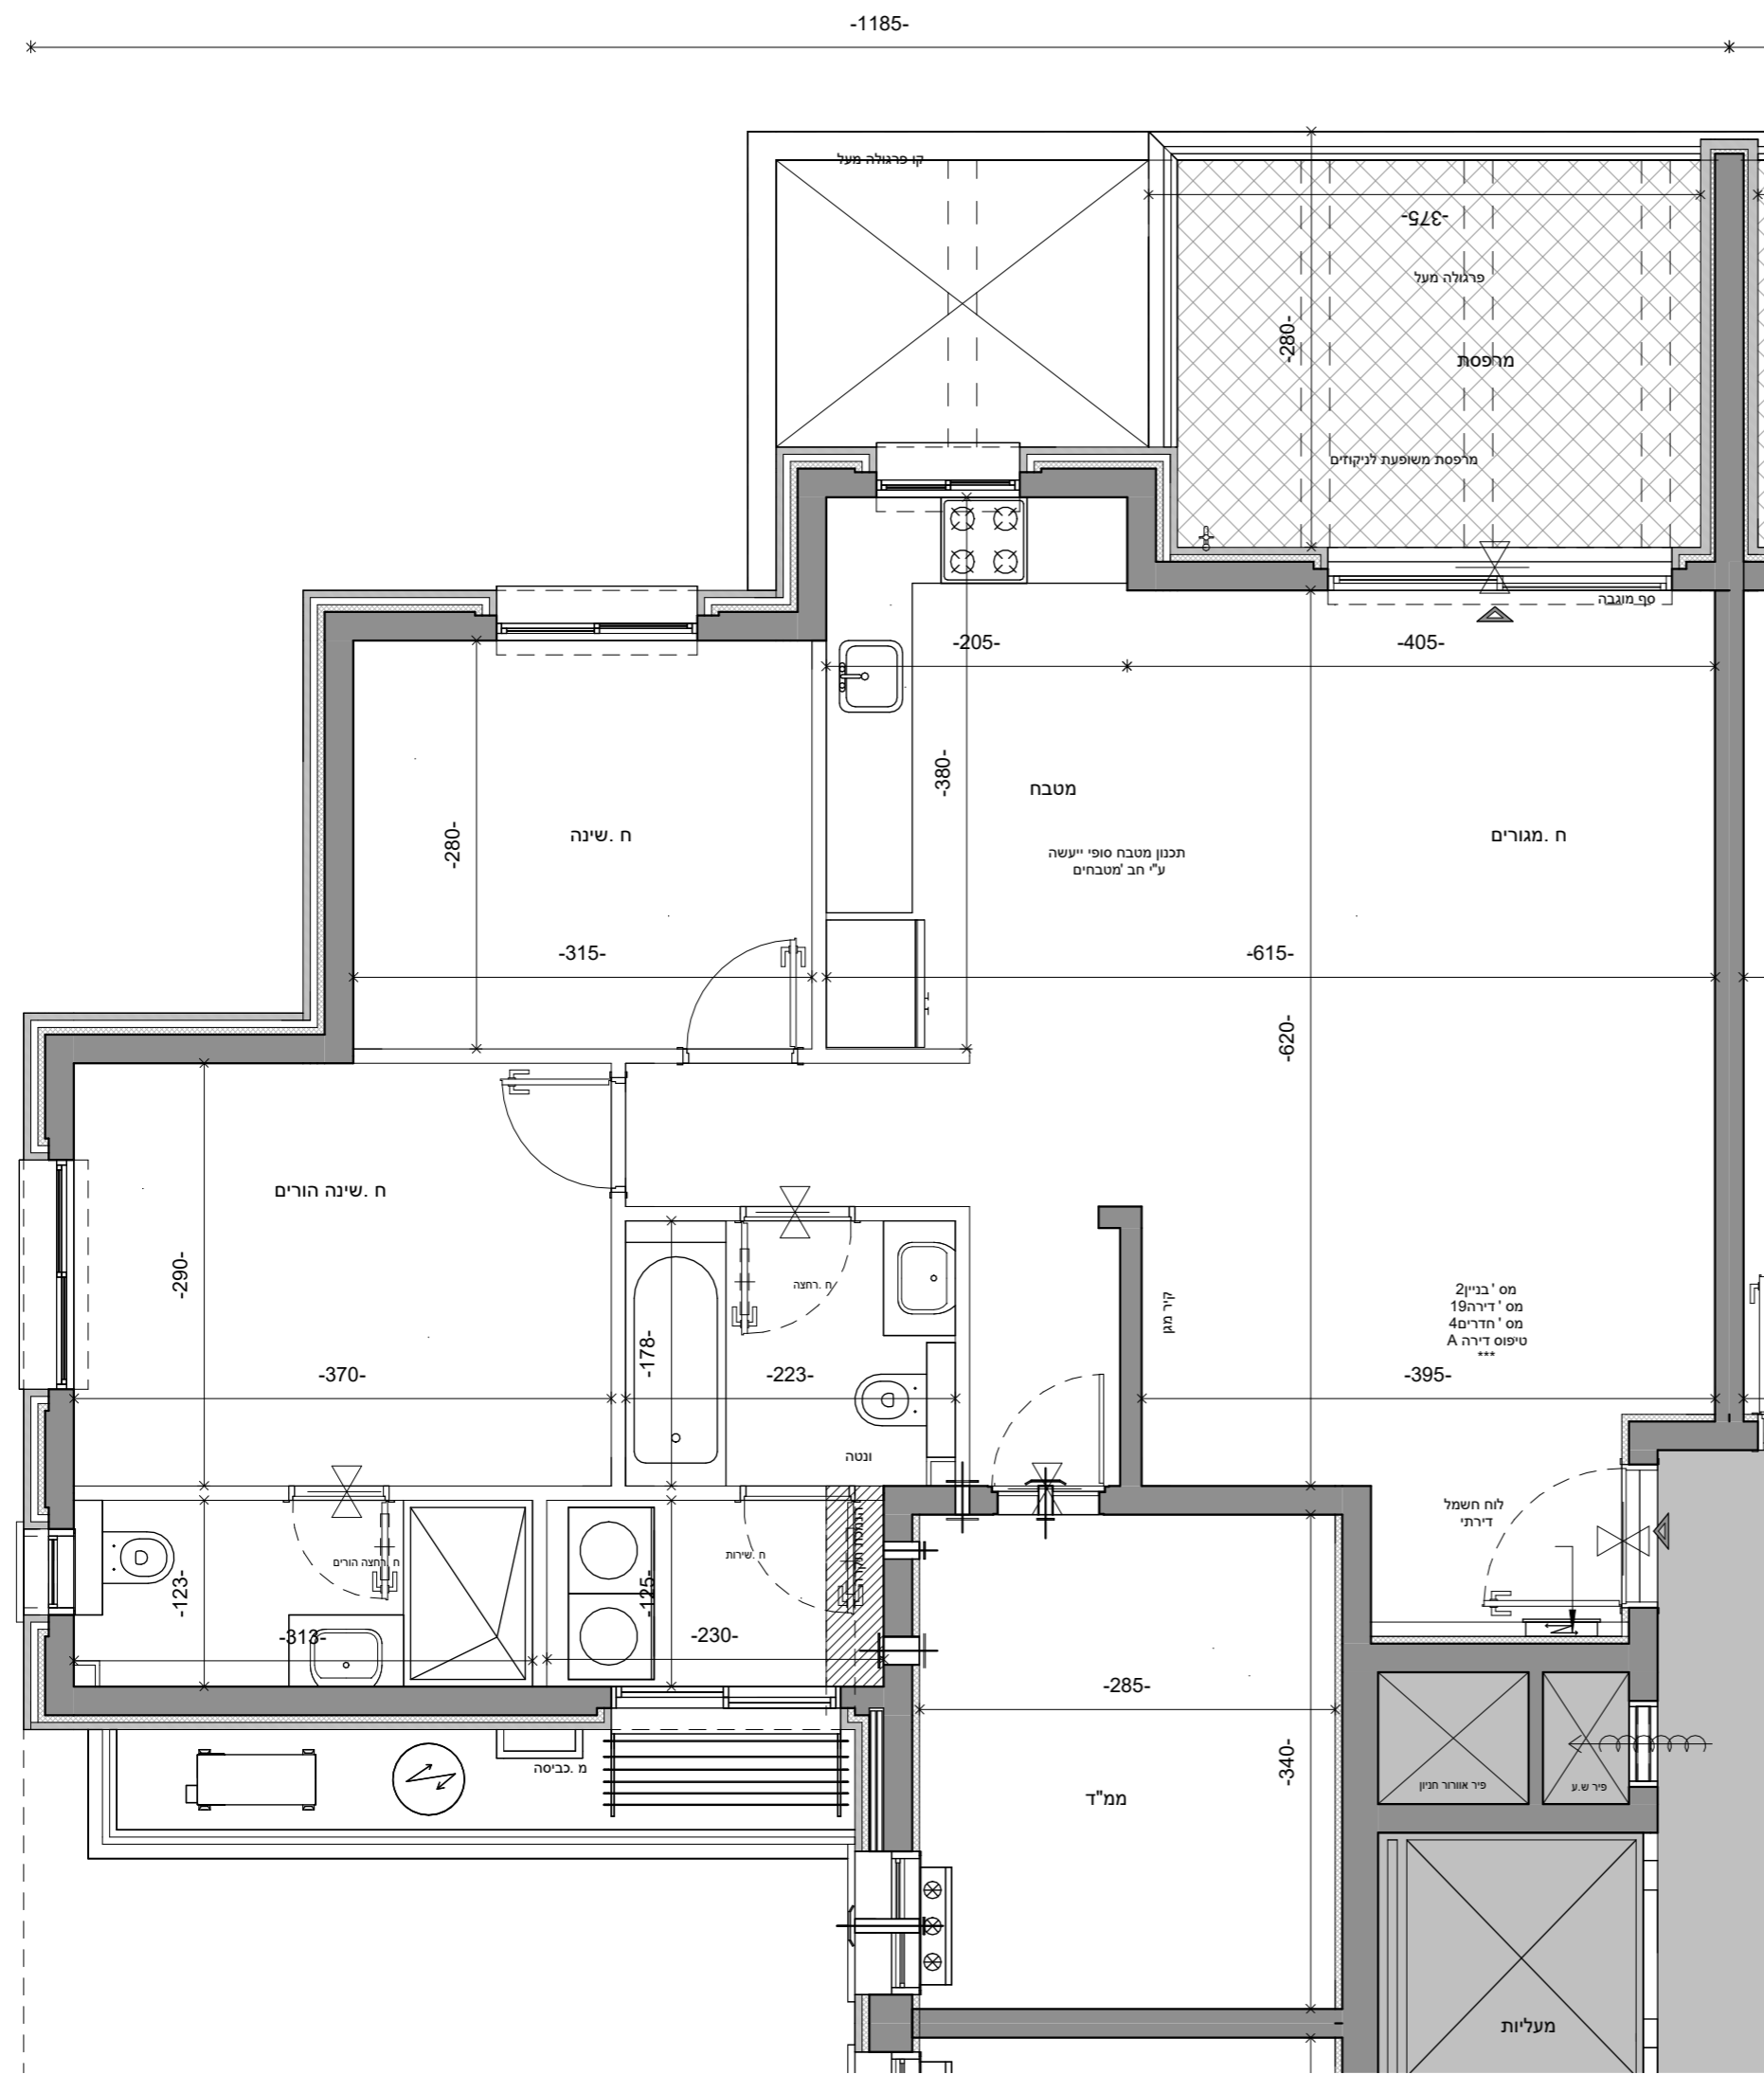

טיפוס דירה A					
קומה	מס' דירה	מס' חדרים	שטח דירה (מ"ר)	שטח מרפסת (מ"ר)	שטח מקורה (מ"ר)
05	19	4	98.54	11.62	0.00



Autodesk Docs://18340-1-205-DP-A-0056 / גבעת המטוס-1 / Givat-Hamatos_SITE1_67078.rvt

שם קובץ:



ראו אדור
מבטיחים ומקיימים

סלעית
יזמות נדל"ן

השקעה חכמה