

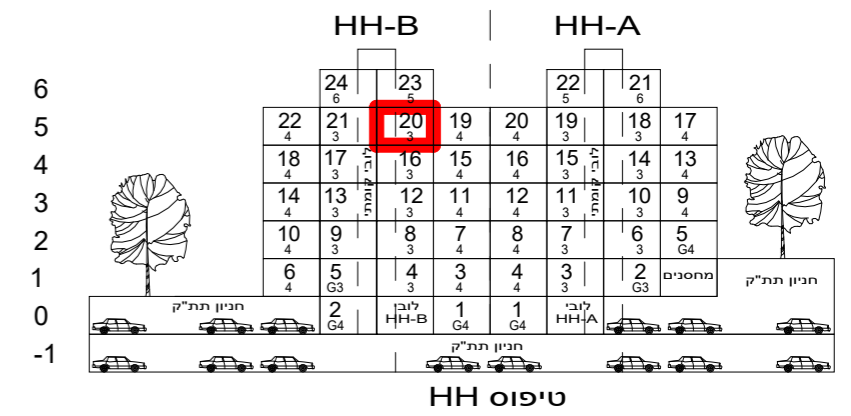


מפת התמצאות:

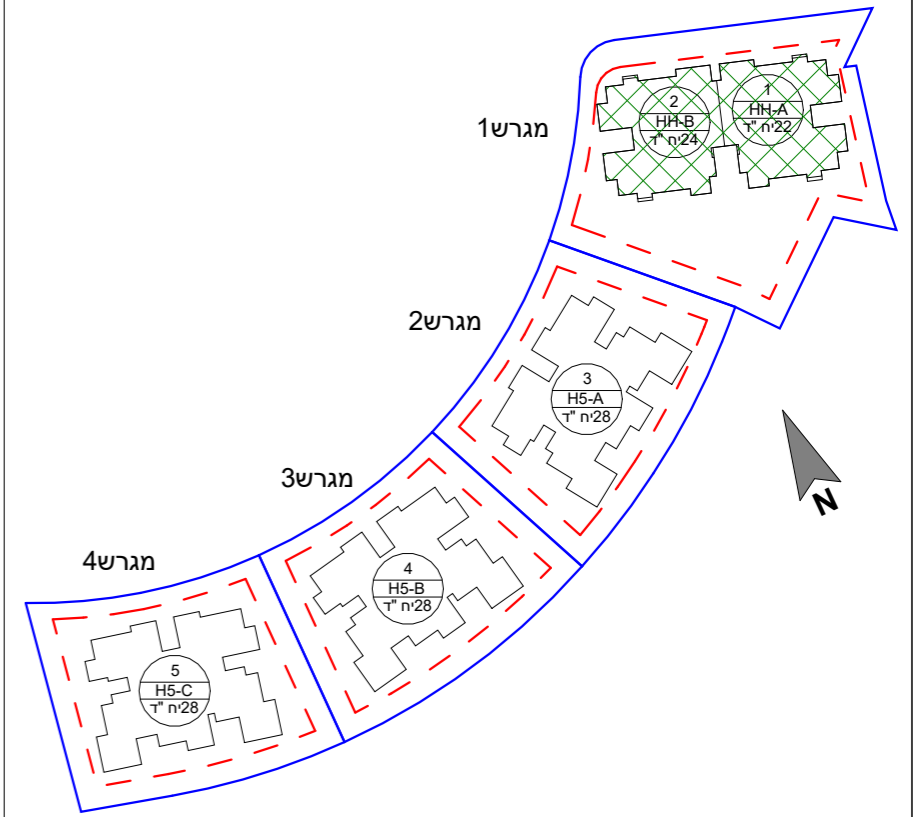

הערות: 1. הפרויקט לפני קבלת היתר בניה ולכן ייתכנו שינויים והתאמות ככל שידרשו. ע"י הרשויות המוסמכות, המתכנים, והיועצים השונים.
2. דירות הנמכרות במסגרת מחיר מופחת מסומנות ב***

הערות כלליות נוספות מופיעות בגיליון מקרא מכל המצורף לתכניות ומהווה חלק בלתי נפרד מהן

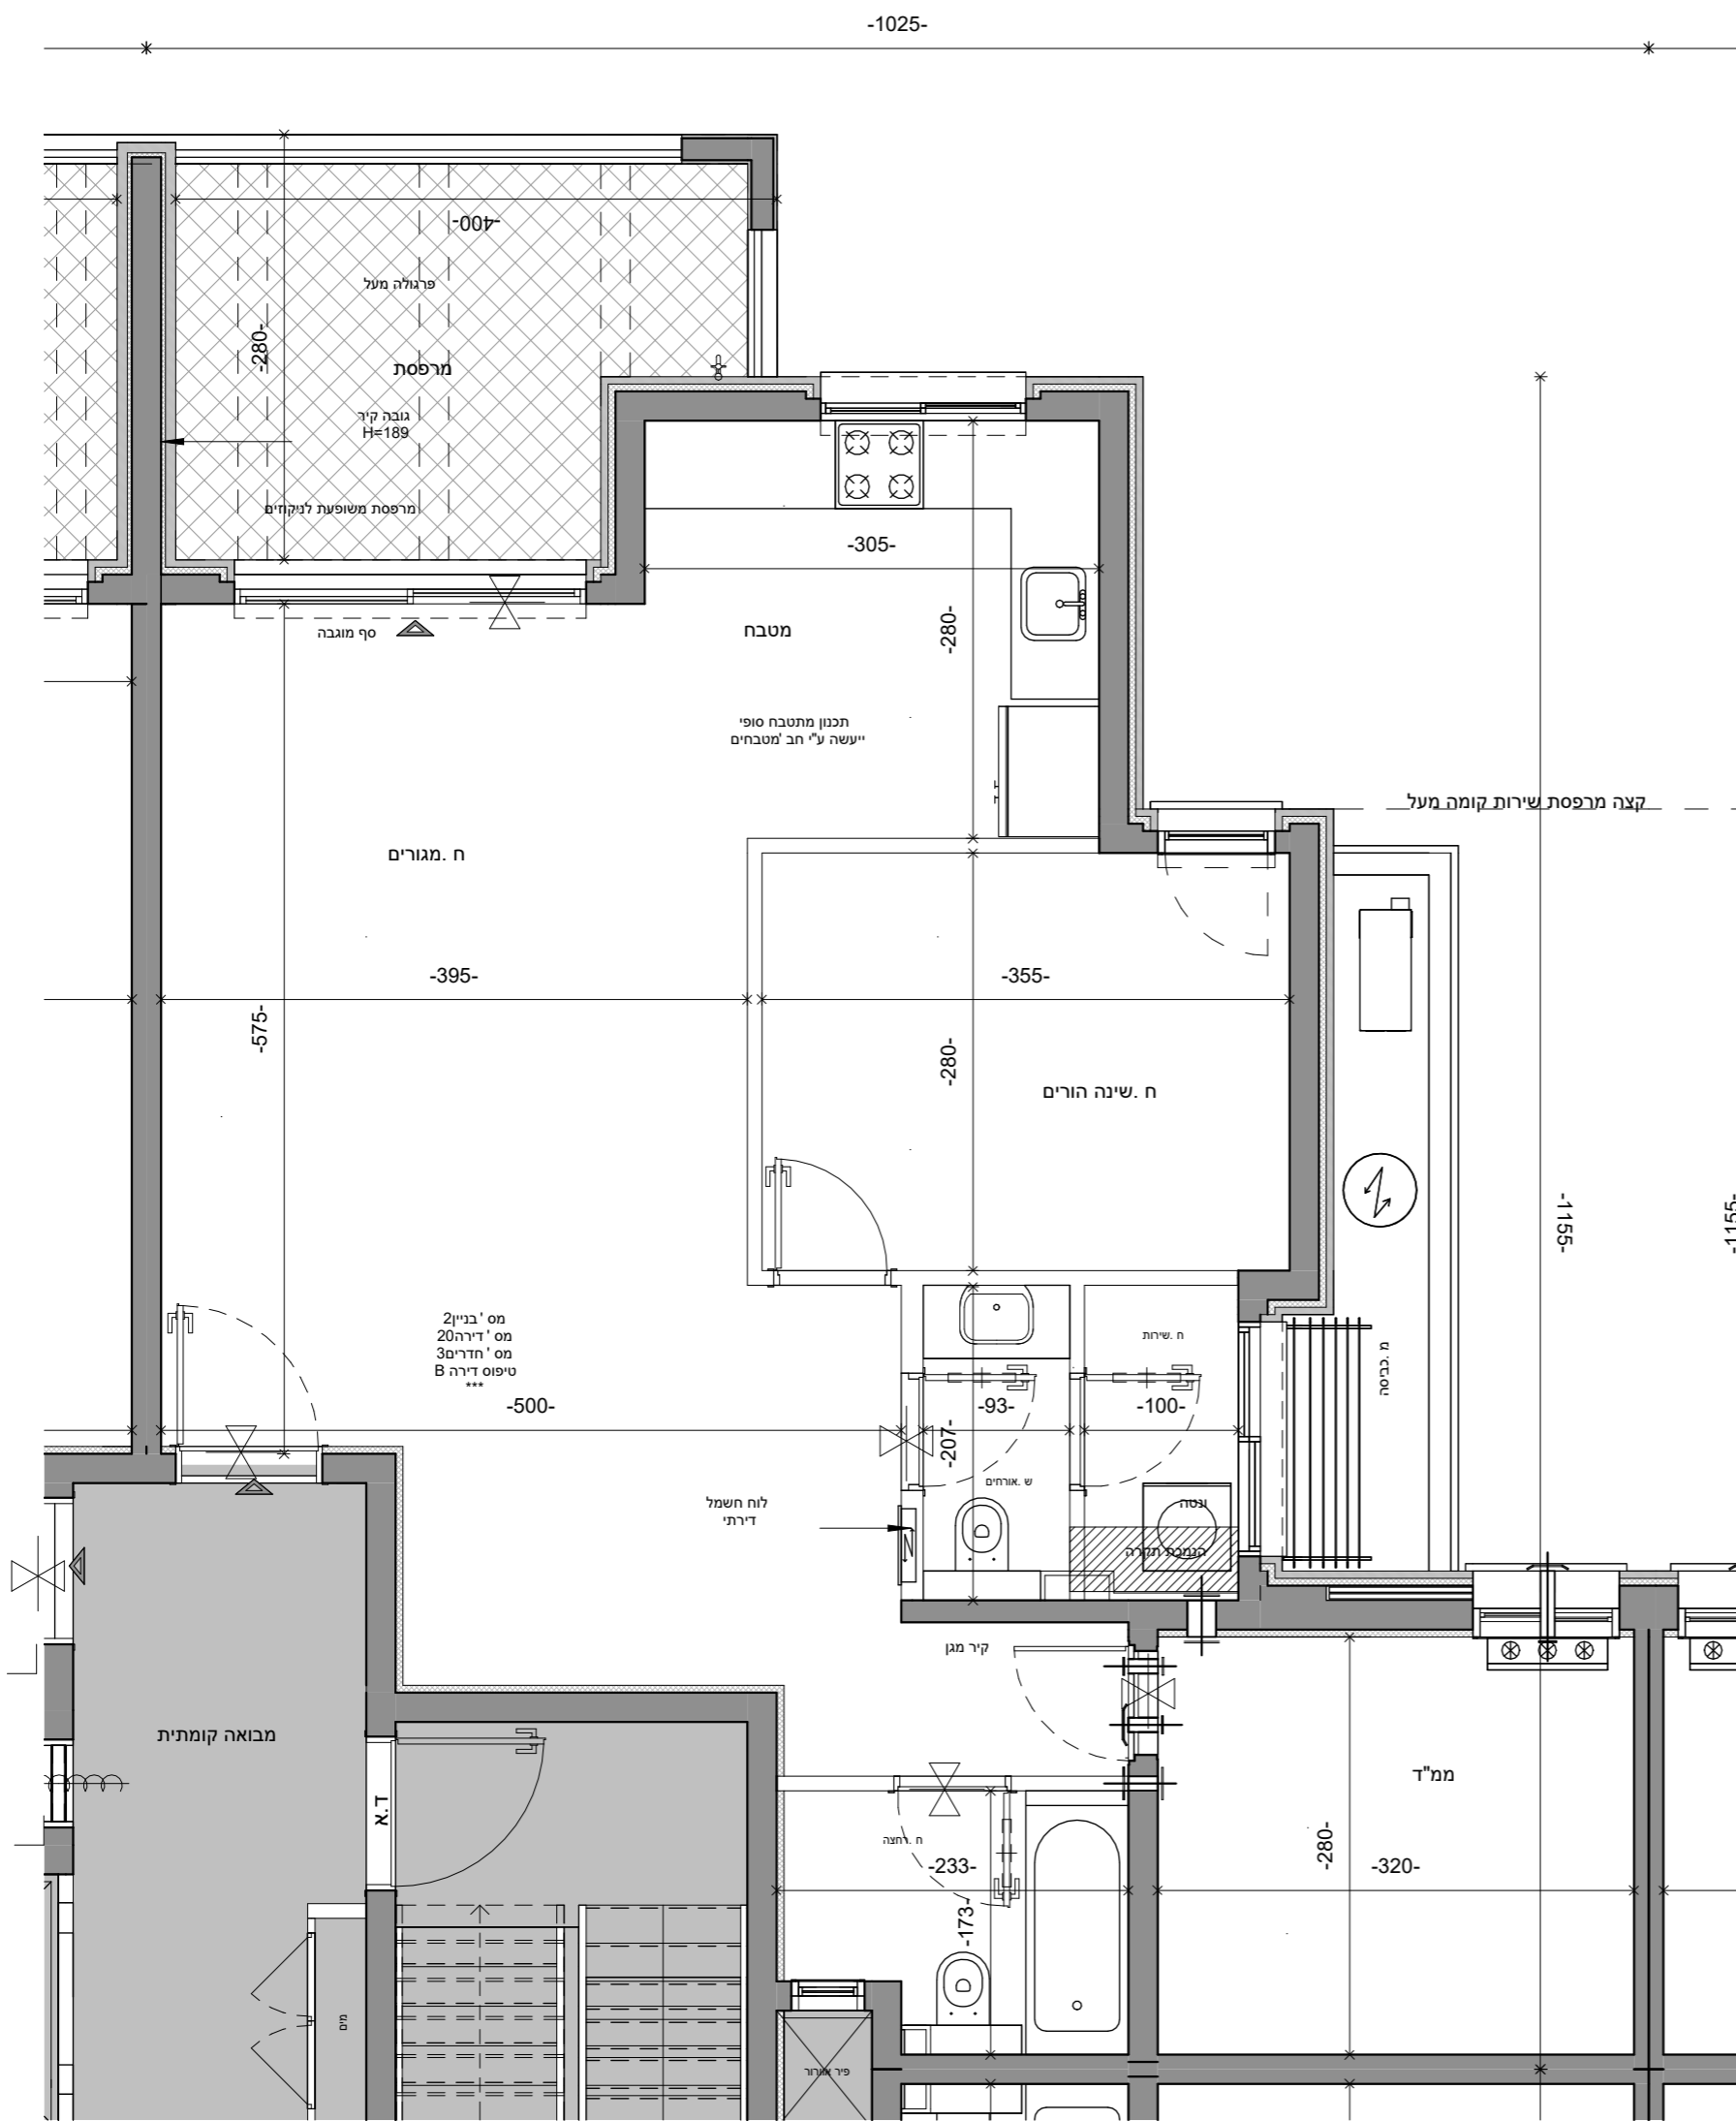

טיפוס דירה B					
קומה	מס' דירה	מס' חדרים	שטח דירה (מ"ר)	שטח מרפסת (מ"ר)	שטח מרפסת מקורה (מ"ר)
05	20	3	79.99	10.99	0.00

שם הפרויקט: גבעת המטוס רם אדרת-סלעית

מספר הפרויקט: 18340

תאריך תחילת פרויקט: 01.05.21

ADERET ירושלים

תיאור: בניין 2 -קומה חמישית - דירה 20

מתחם	מגרש	בנין	קומה	דירה	קוד
1	1	2	05	20	1

מהדורה: 1
תאריך מהדורה: 14.08.24
קנה מידה: 1 : 50
גודל גיליון: 1

מספר גיליון: R18340-LAR-1_1_2-05-DP-A-0057

חתימת רוכש: חתימת יזם

משרד תכנון: LS Larry Sternschein Architects לארי שטרנשין - אדריכלים

Autodesk Docs://18340-1-גבעת המטוס-2/Givat-Hamatos_SITE1_67078.rvt

שם קובץ:



רם אדרת מבטיחים ומקימים

סלעית יזמות נדל"ן

השקעה חכמה