
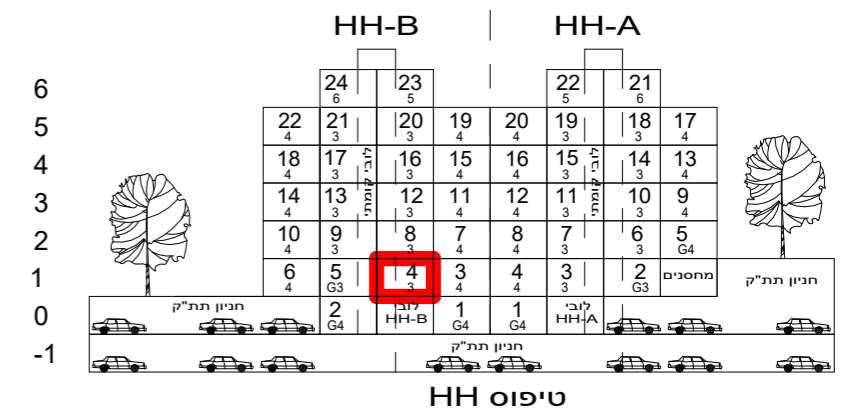


מפת התמצאות:

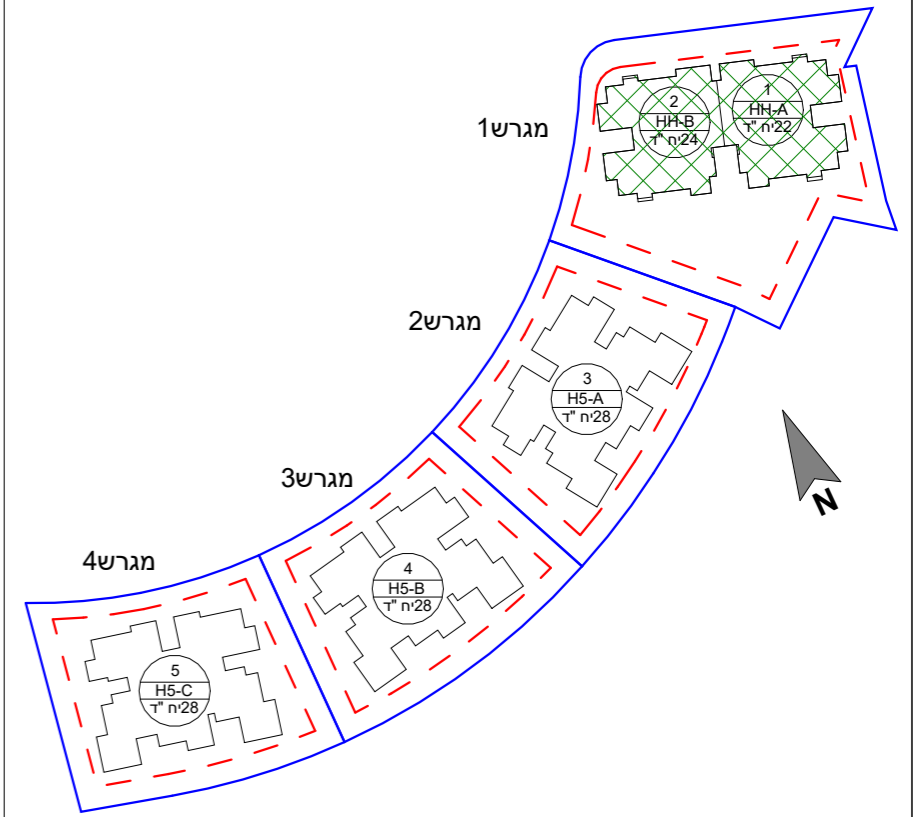

טיפוס HH

הערות: 1. הפרויקט לפני קבלת היתר הבניה ולכן ייתכנו שינויים והתאמות ככל שידרשו. ע"י הרשויות המוסמכות, המתכננים, והיועצים השונים.
2. דירות הנמכרות במסגרת מחיר מופחת מסומנות ב***

הערות כלליות נוספות מופיעות בגיליון מקרא מכר המצורף לתכניות ומהווה חלק בלתי נפרד מהן

שם הפרויקט גבעת המטוס רם אדרת-סלעית		מספר הפרויקט 18340
תאריך תחילת פרויקט 01.05.21	יירוט בניין 2 - קומה ראשונה - דירה 4	
מתחם 1	מגרש 1	בנין 2
קוד 1	דירה 4	קומה 01
מהדורה 1	תאריך מהדורה 14.08.24	קנה מידה גודל גיליון
מספר גיליון R18340-LAR-1_1_2-01-DP-A-0041	חתימת רוכש חתימת יזם	

משרד תכנון

Larry Sternschein Architects
לארי שטרנשניין - אדריכלים


שם קובץ: Autodesk Docs://18340-1-גבעת המטוס2/Givat-Hamatos_SITE1_67078.rvt



רם אדרת
מבטיחים ומקיימים

סלעית
יזמות נדל"ן
השקעה חכמה

-1025-

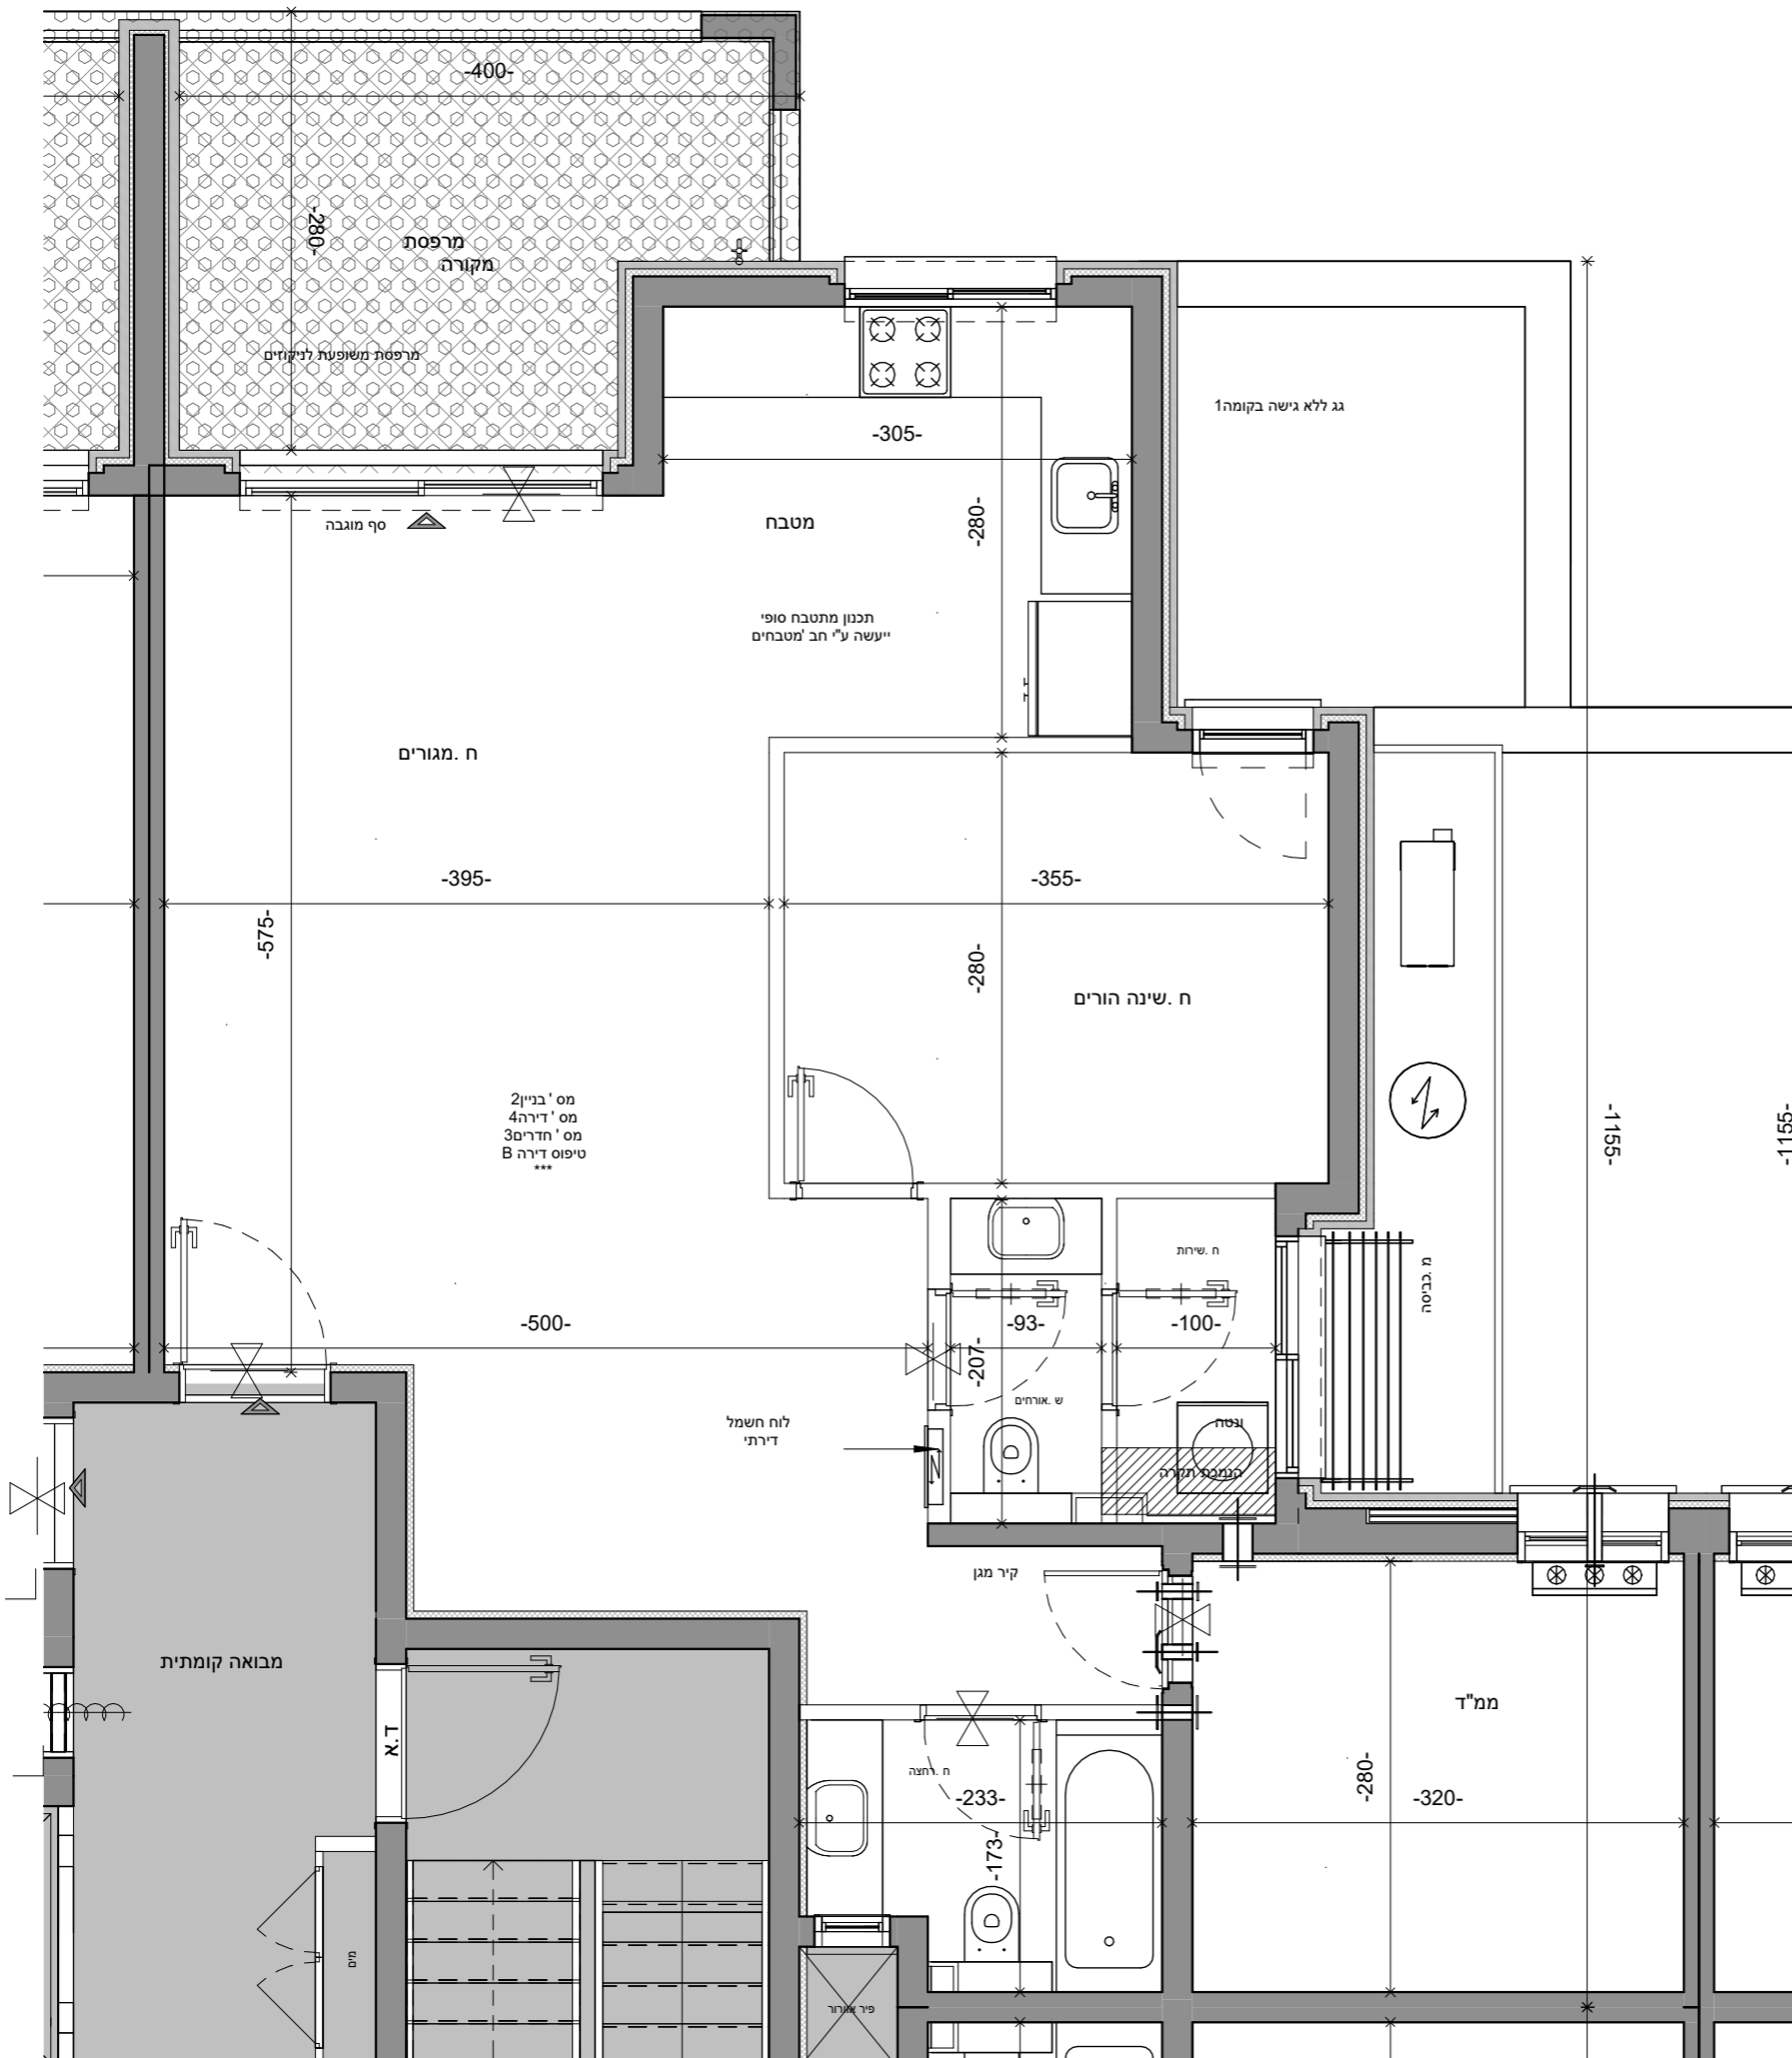

טיפוס דירה B					
קומה	מס' דירה	מס' חדרים	שטח דירה (מ"ר)	שטח מרפסת (מ"ר)	שטח מקורה (מ"ר)
01	4	3	79.99	10.99	10.99