
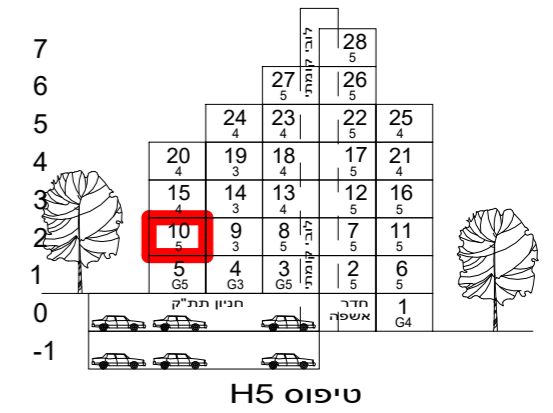


**מפת התמצאות:**

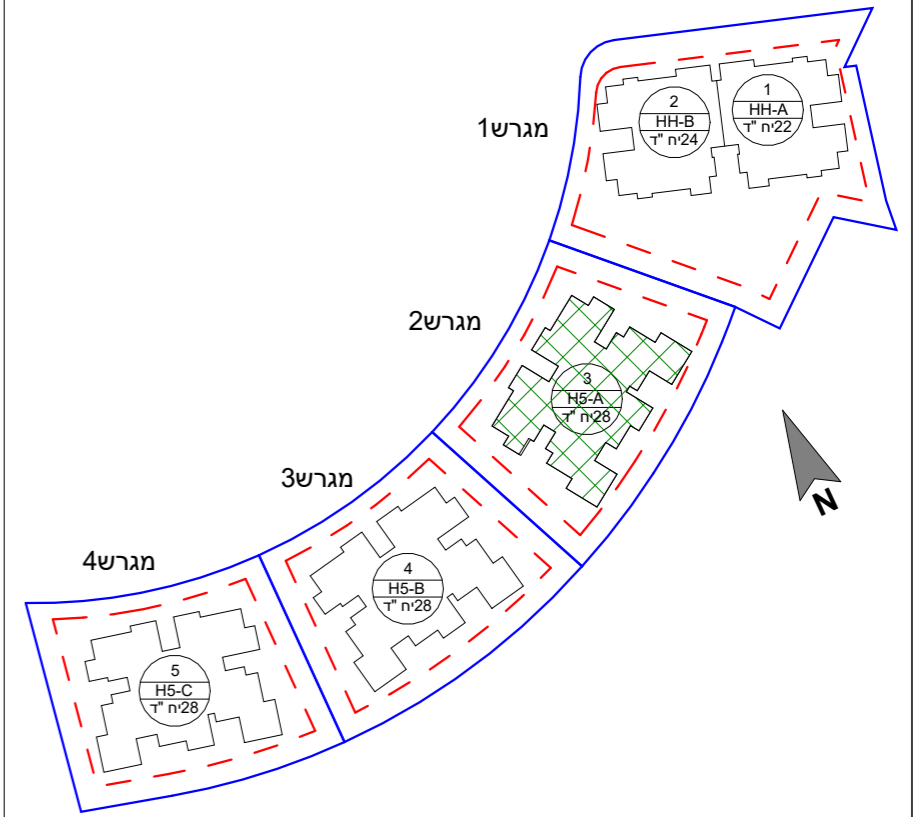

**הערות:** 1. הפרויקט לפני קבלת היתר בניה ולכן ייתכנו שינויים והתאמות ככל שידרשו. ע"י הרשויות המוסמכות, המתכננים, והיועצים השונים.  
2. דירות הנמכרות במסגרת מחיר מופחת מסומנות ב\*\*\*

הערות כלליות נוספות מופיעות בגיליון מקרא מכר המצורף לתכניות ומהווה חלק בלתי נפרד מהן

<b>שם הפרויקט</b> גבעת המטוס רם אדרת-סלעית	
<b>מספר הפרויקט</b> 18340	<b>תאריך תחילת פרויקט</b> 01.05.21
<b>תיאור</b> בניין 3-קומה שניה - דירה 10	
<b>מתחם</b> 1	<b>מגרש</b> 2
<b>מספר גיליון</b> 1	<b>תאריך מהדורה</b> 14.08.24
<b>מספר גיליון</b> R18340-LAR-1_2_3-02-DP-A-0081	<b>מספר גיליון</b> 1
<b>מספר דירה</b> 10	<b>קומה</b> 02
<b>מספר בנין</b> 3	<b>מספר מגרש</b> 2
<b>מספר קנה מידה</b> 1 : 50	<b>מספר תאריך מהדורה</b> 14.08.24
<b>מספר חטימת רוכש</b> חטימת יזם	<b>מספר חטימת יזם</b> חטימת יזם

**משרד תכנון**


Larry Sternschein Architects  
לארי שטרנשניין - אדריכלים

שם קובץ: Autodesk Docs://18340-1-2-3-02-DP-A-0081/Givat-Hamatos\_SITE1\_67078.rvt



**רם אדרת**  
מבטיחים ומקימים

**סלעית**  
יזמות נדל"ן  
השקעה חכמה

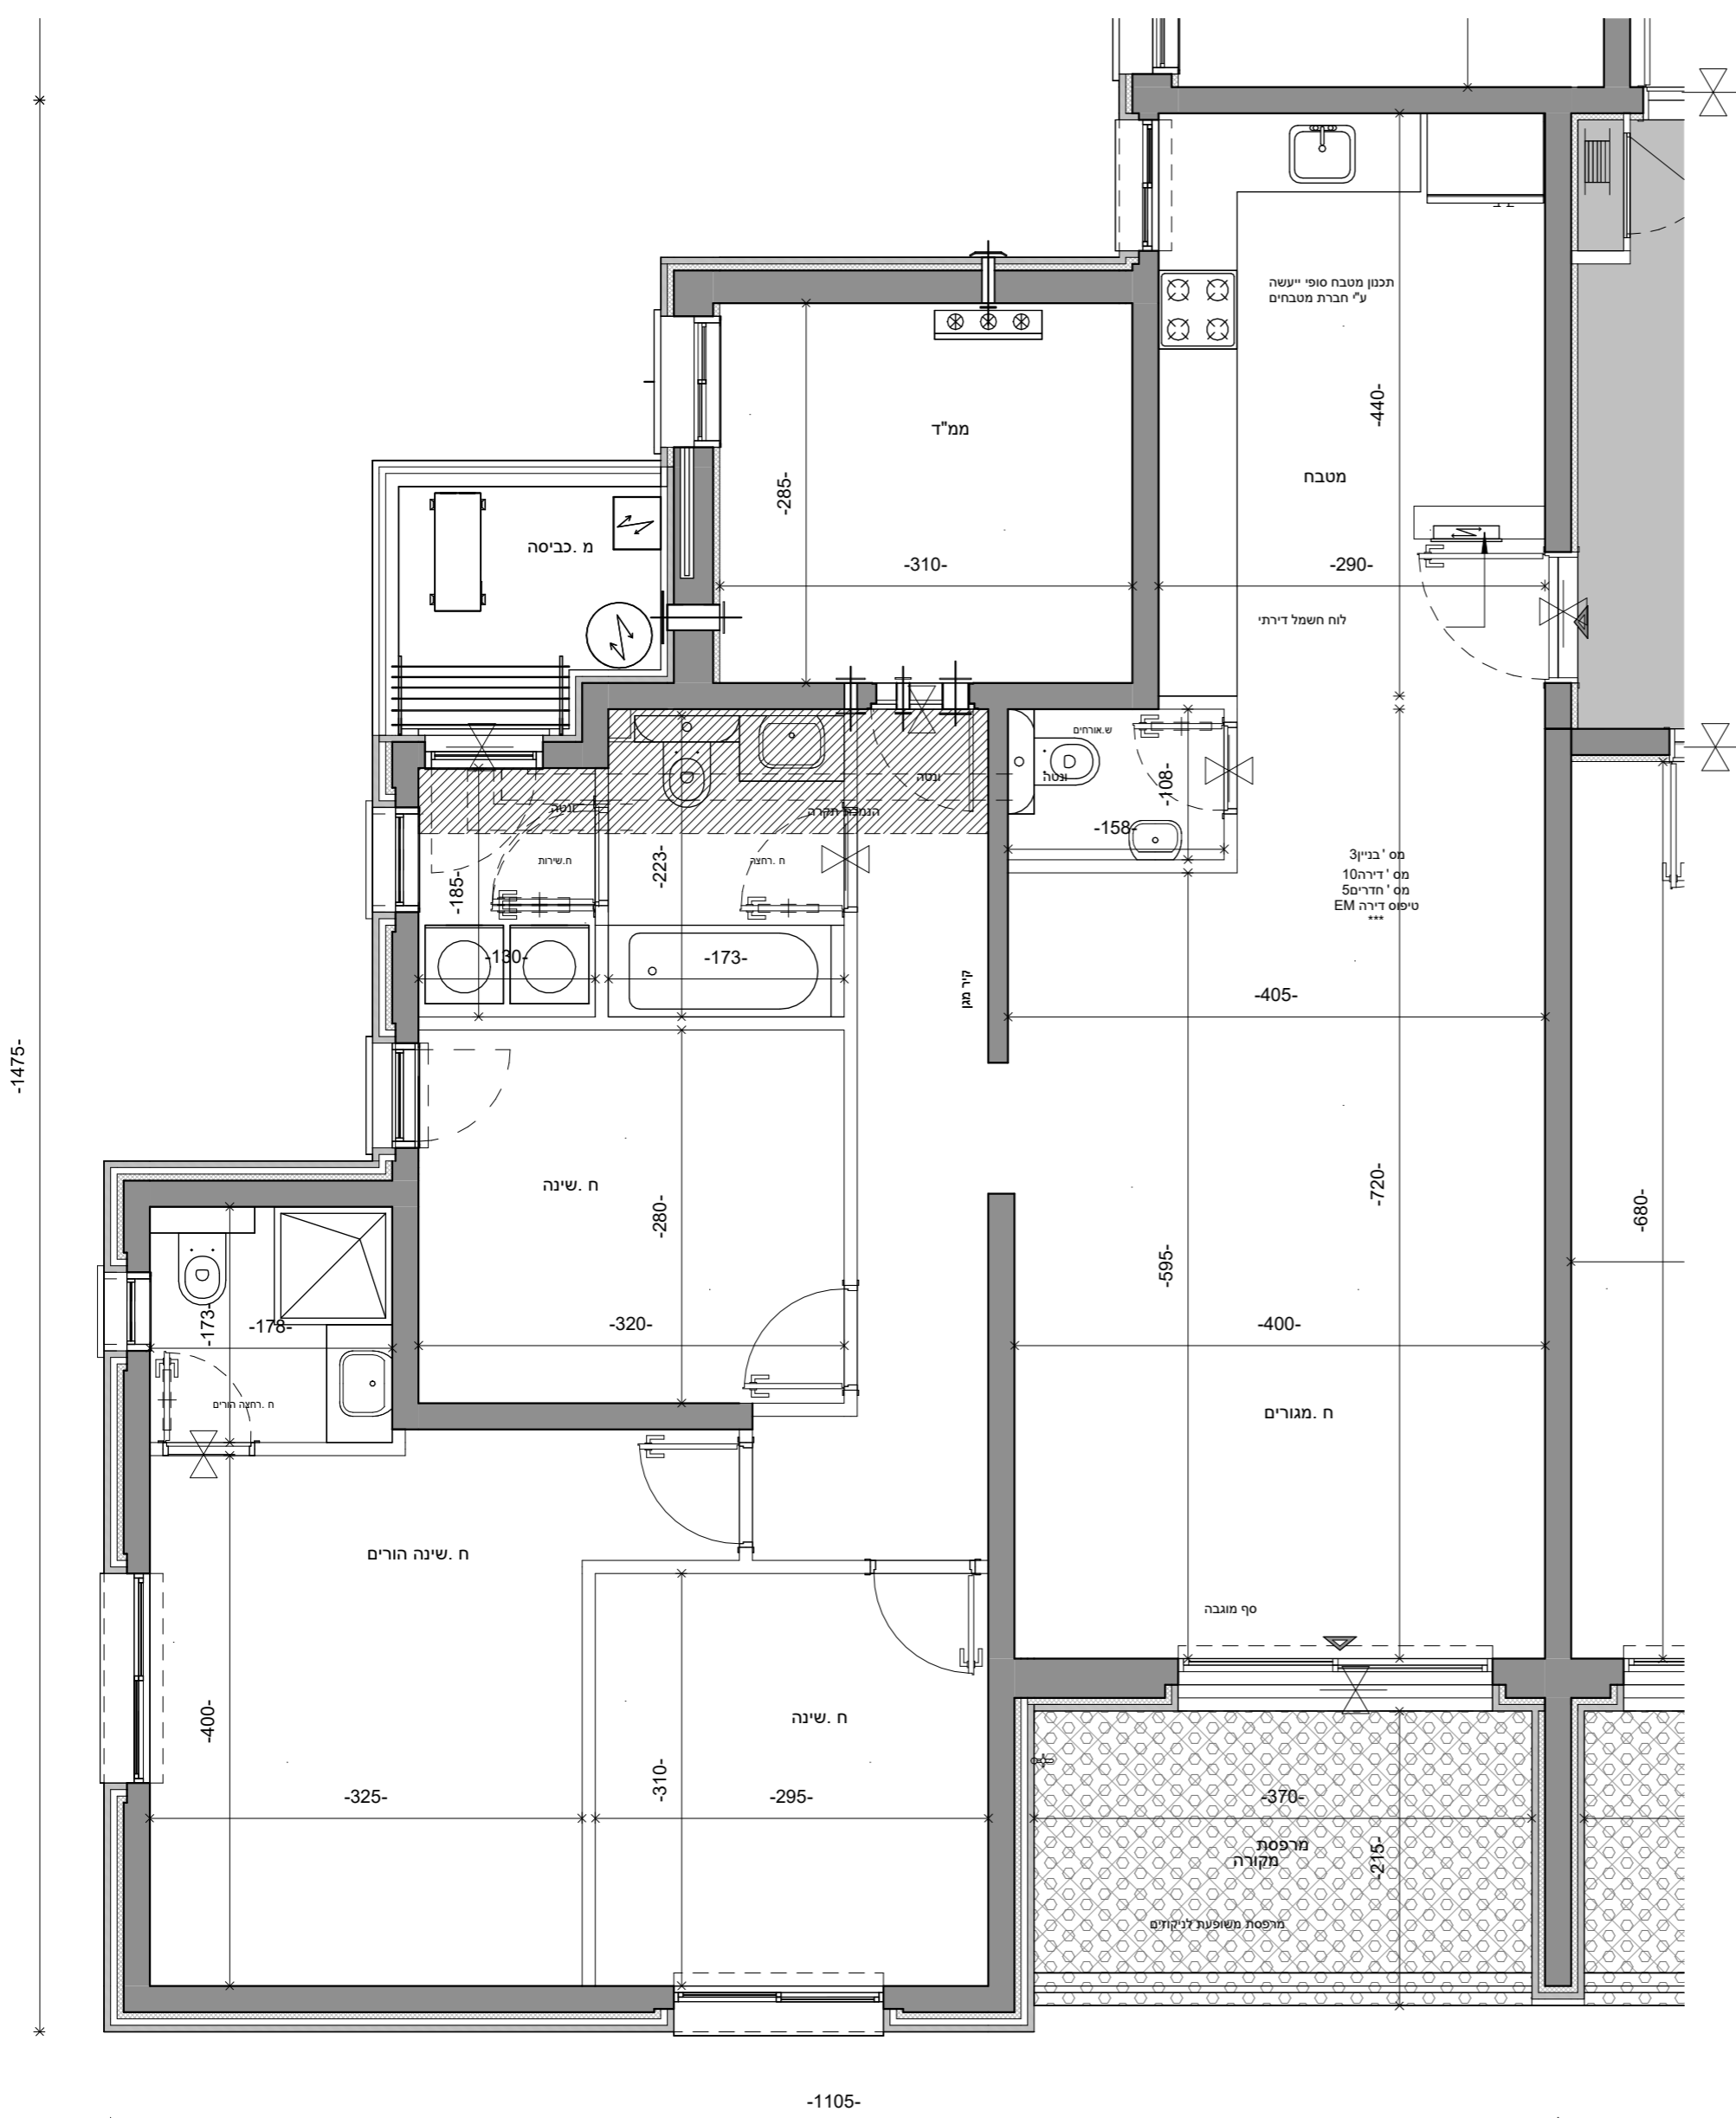

טיפוס דירה EM					
קומה	מס' דירה	מס' חדרים	שטח דירה (מ"ר)	שטח מרפסת (מ"ר)	שטח מקורה (מ"ר)
02	10	5	123.06	9.00	9.00

