
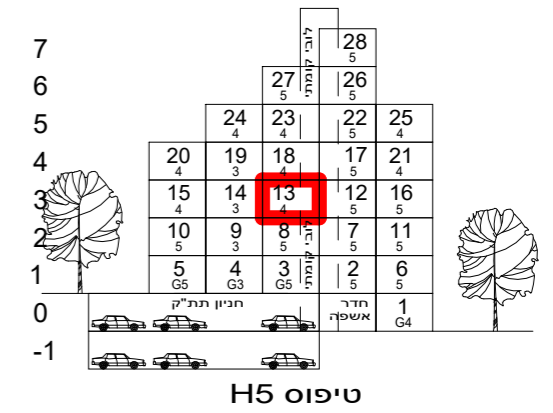


מפת התמצאות:

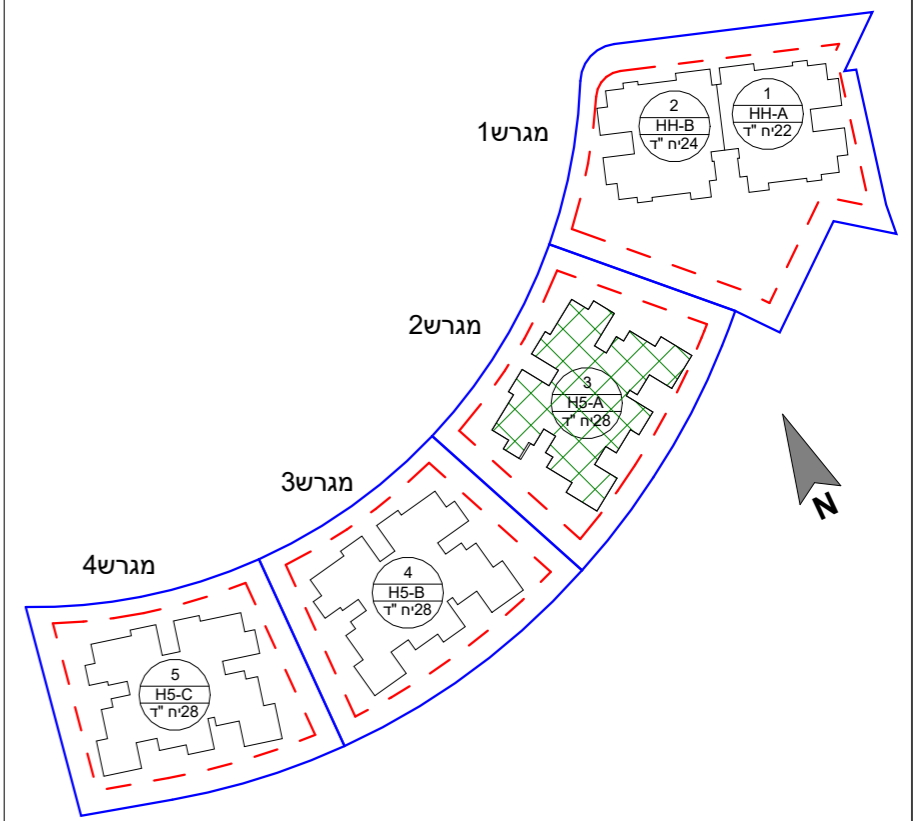

הערות: 1. הפרויקט לפני קבלת היתר בניה ולכן ייתכנו שינויים והתאמות ככל שידרשו ע"י הרשויות המוסמכות, המתכננים, והיועצים השונים.
2. דירות הנמכרות במסגרת מחיר מופחת מסומנות ב***

הערות כלליות נוספות מופיעות בגיליון מקרא מכר המצורף לתכניות ומהווה חלק בלתי נפרד מהן

שם הפרויקט גבעת המטוס רם אדרת-סלעית	
מספר הפרויקט 18340	תאריך תחילת פרויקט 01.05.21

תיאור
בניין 3 - קומה שלישית - דירה 13

מתחם	מגרש	בנין	קומה	דירה	קוד
1	2	3	3	13	
מהדורה	תאריך מהדורה	קנה מידה	גודל גיליון		
1	14.08.24	1 : 50			

מספר גיליון
R18340-LAR-1_2_3-03-DP-A-0082

חתימת רוכש
חתימת יזם

משרד תכנון




Larry Sternschein Architects
לארי שטרנשניין - אדריכלים

שם קובץ: Autodesk Docs://18340-1-המטוס-רם /Givat-Hamatos_SITE1_67078.rvt



רם אדרת
מבטיחים ומקימים
סלעית
יזמות נדל"ן
השקעה חכמה

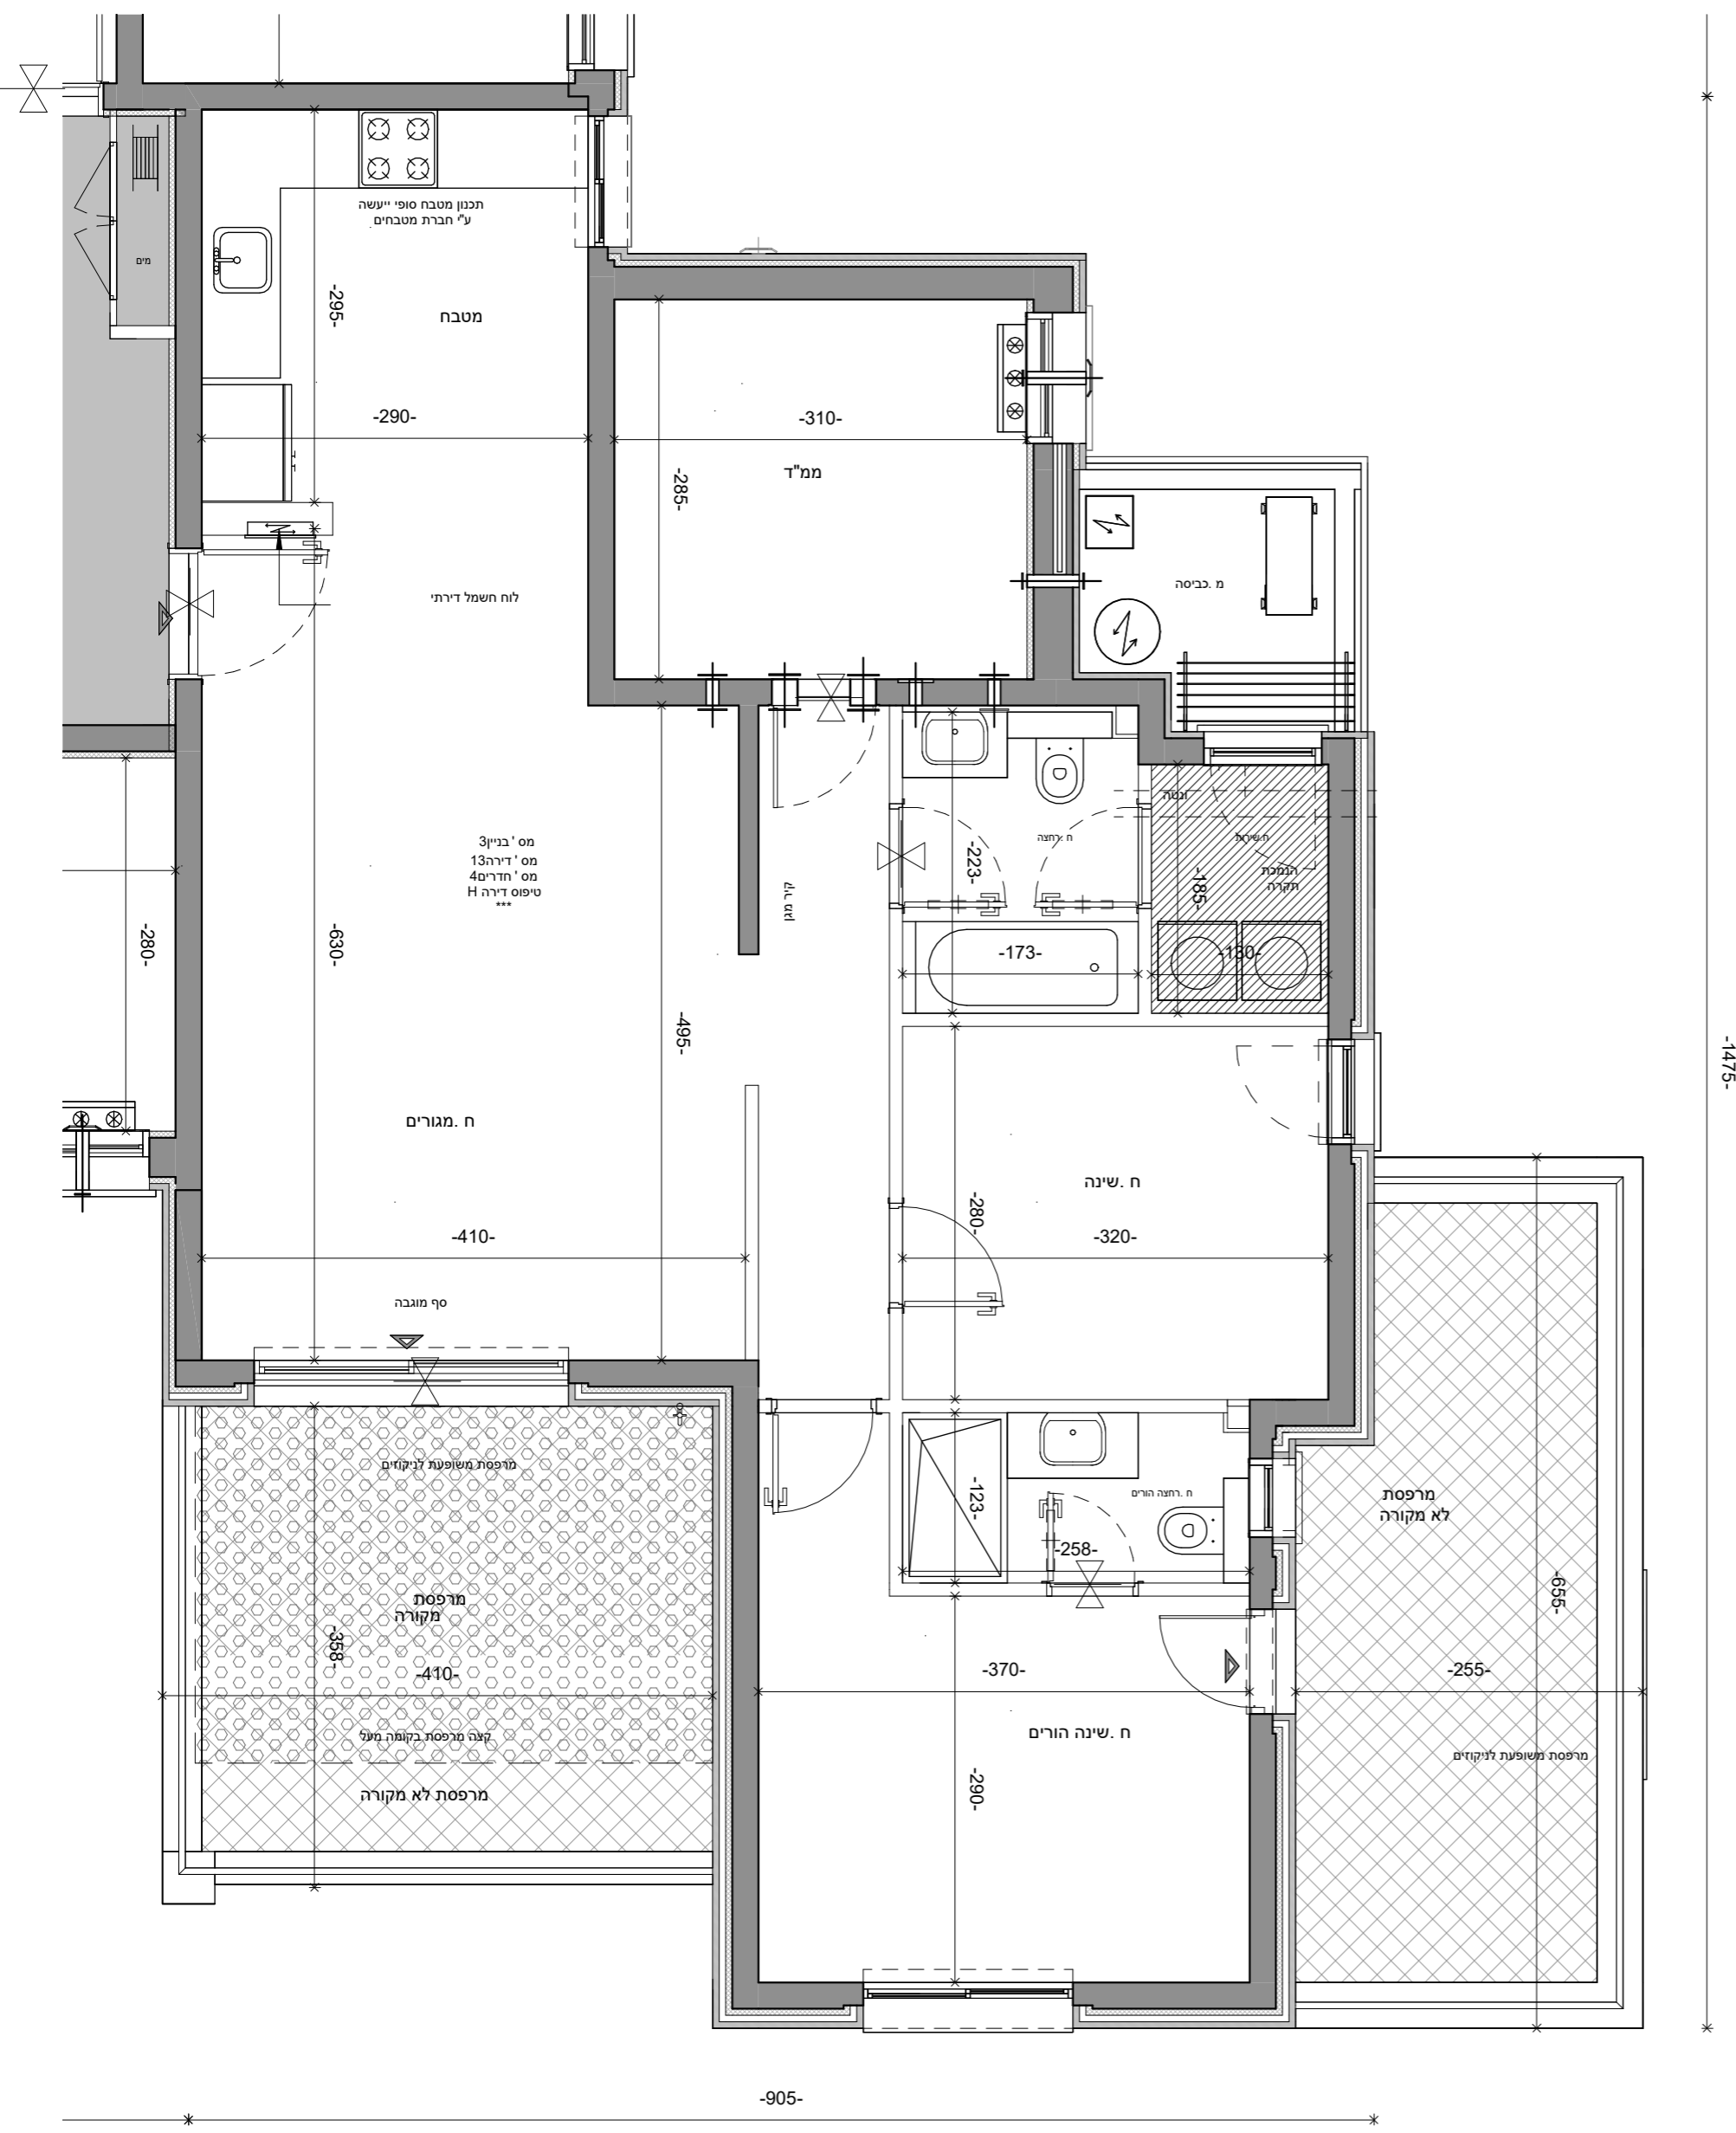

טיפוס דירה H					
קומה	מס' דירה	מס' חדרים	שטח דירה (מ"ר)	שטח מרפסת סה"כ (מ"ר)	שטח מרפסת מקורה (מ"ר)
03	13	4	98.33	מרפסת א' 15.44	11.55
				מרפסת ב' 16.30	0.00
				סה"כ 31.74	11.55

