
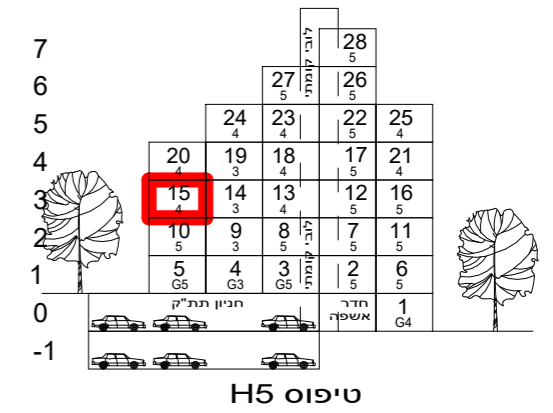


**מפת התמצאות:**

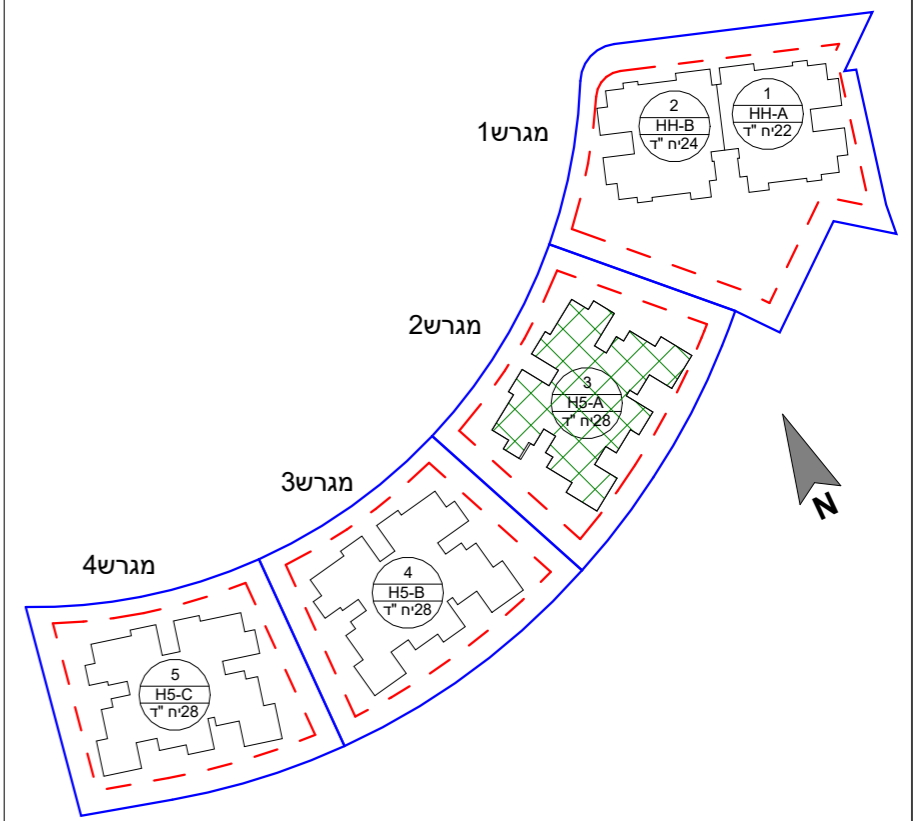

**הערות:** 1. הפרויקט לפני קבלת היתר בניה ולכן ייתכנו שינויים והתאמות ככל שידרשו.  
 ע"י הרשויות המוסמכות, המתכנים, והיועצים השונים.  
 2. דירות הנמכרות במסגרת מחיר מופחת מסומנות ב\*\*\*

<b>שם הפרויקט</b> גבעת המטוס רם אדרת-סלעית	
<b>מספר הפרויקט</b> 18340	<b>תאריך תחילת פרויקט</b> 01.05.21

**תיאור**  
בניין 3 - קומה שלישית - דירה 15ה

קוד	דירה	קומה	בנין	מגרש	מתחם
	15	3	3	2	1
<b>מהדורה</b>	<b>תאריך מהדורה</b>	<b>קנה מידה</b>	<b>גודל גיליון</b>		
1	14.08.24	1 : 50			

**מספר גיליון**  
R18340-LAR-1\_2\_3-03-DP-A-0083

**חתימת רוכש**  
חתימת יזם

**משרד תכנון**


Larry Sternschein Architects  
 לארי שטרנשניין - אדריכלים

שם קובץ: Autodesk Docs://18340-1-2021-גבעת המטוס-2/Givat-Hamatos\_SITE1\_67078.rvt



**רם אדרת**  
מבטיחים ומקימים

**סלעית**  
יזמות נדל"ן  
השקעה חכמה

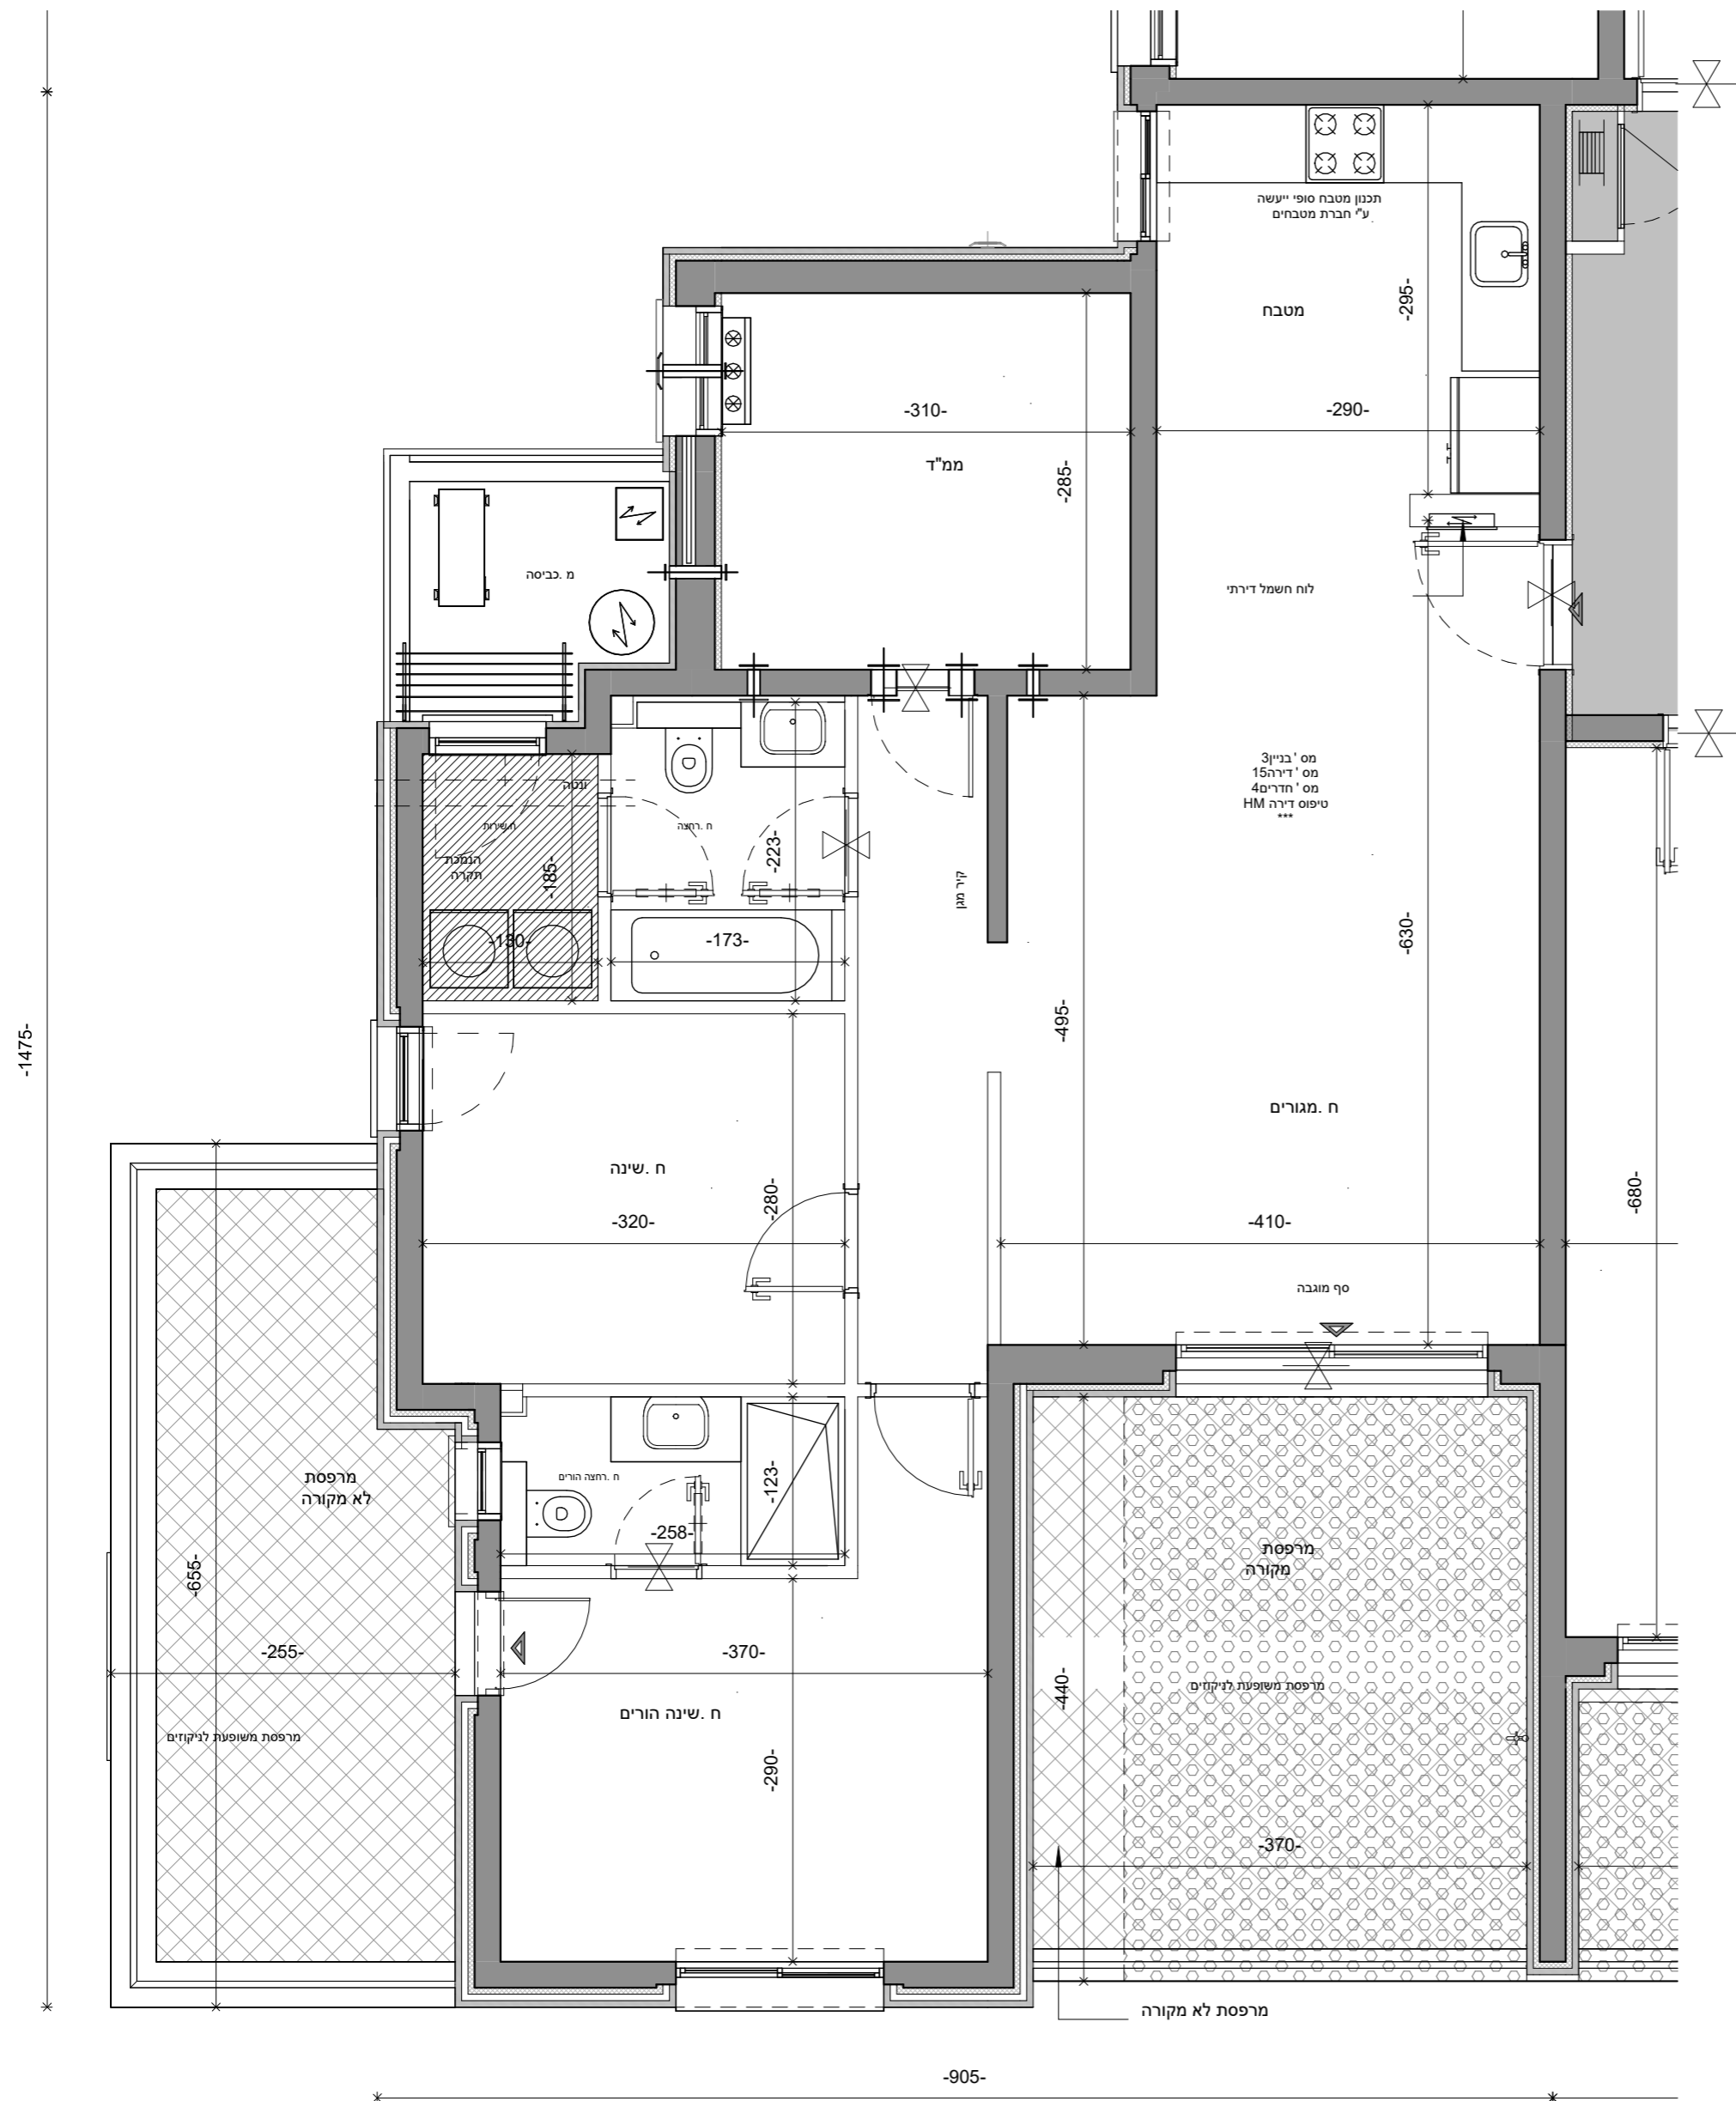

HM		טיפוס דירה			
שטח מרפסת (מ"ר)	שטח מרפסת סה"כ (מ"ר)	שטח דירה (מ"ר)	מס' חדרים	מס' דירה	קומה
14.57	17.69	97.94	4	15	03
0.00	16.30				
14.57	33.99				

