
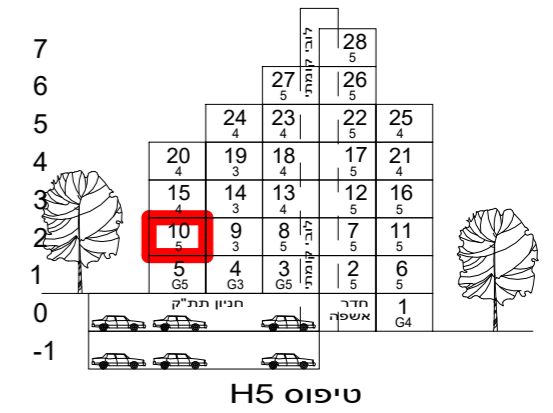


מפת התמצאות:

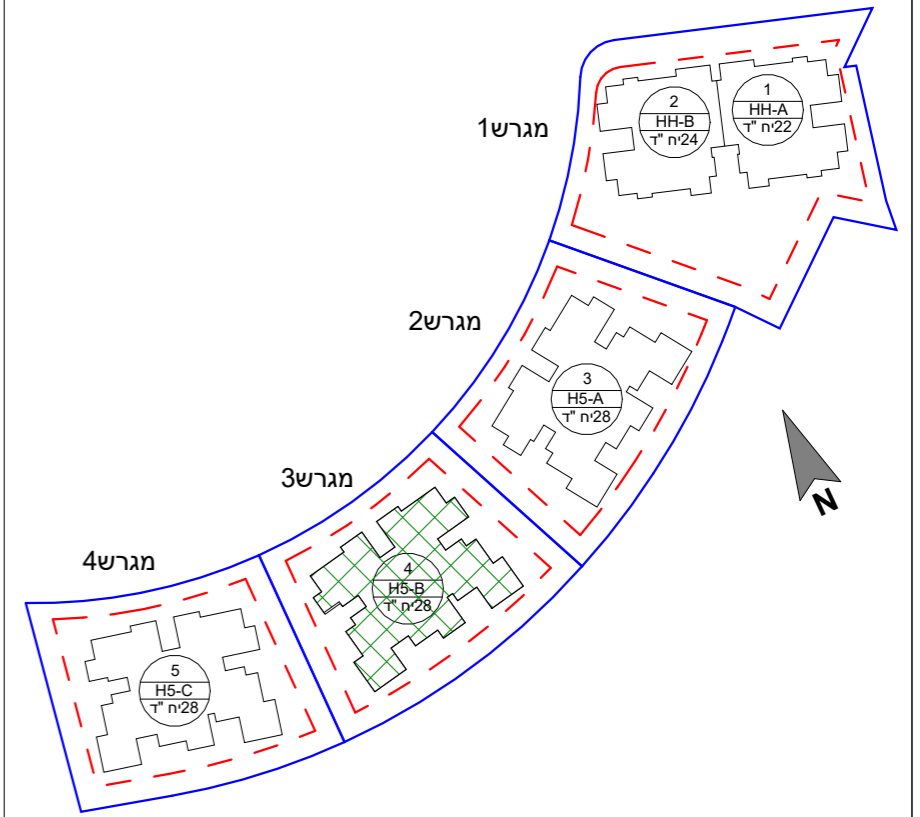

הערות: 1. הפרויקט לפני קבלת היתר בניה ולכן ייתכנו שינויים והתאמות ככל שידרשו. ע"י הרשויות המוסמכות, המתכננים, והיועצים השונים.
2. דירות הנמכרות במסגרת מחיר מופחת מסומנות ב***

הערות כלליות נוספות מופיעות בגליון מקרא מכר המצורף לתכניות ומהווה חלק בלתי נפרד מהן

שם הפרויקט גבעת המטוס רם אדרת-סלעית	
מספר הפרויקט 18340	תאריך תחילת פרויקט 01.05.21

תיאור
בניין 4-קומה שניה - דירה 10

מתחם	מגרש	בנין	קומה	דירה	קוד
1	3	4	02	10	
מהדורה	תאריך מהדורה	קנה מידה	גודל גיליון		
1	14.08.24	1 : 50			

מספר גיליון
R18340-LAR-1_3_4-02-DP-A-0113

חתימת רוכש
חתימת יזם


משרד תכנון

Larry Sternschein Architects
לארי שטרנשניין - אדריכלים

שם קובץ: Autodesk Docs://18340-1-2מטוס/גבעת המטוס/Givat-Hamatos_SITE1_67078.rvt

מבטיחים ומקיימים

יזמות נדל"ן
השקעה חכמה

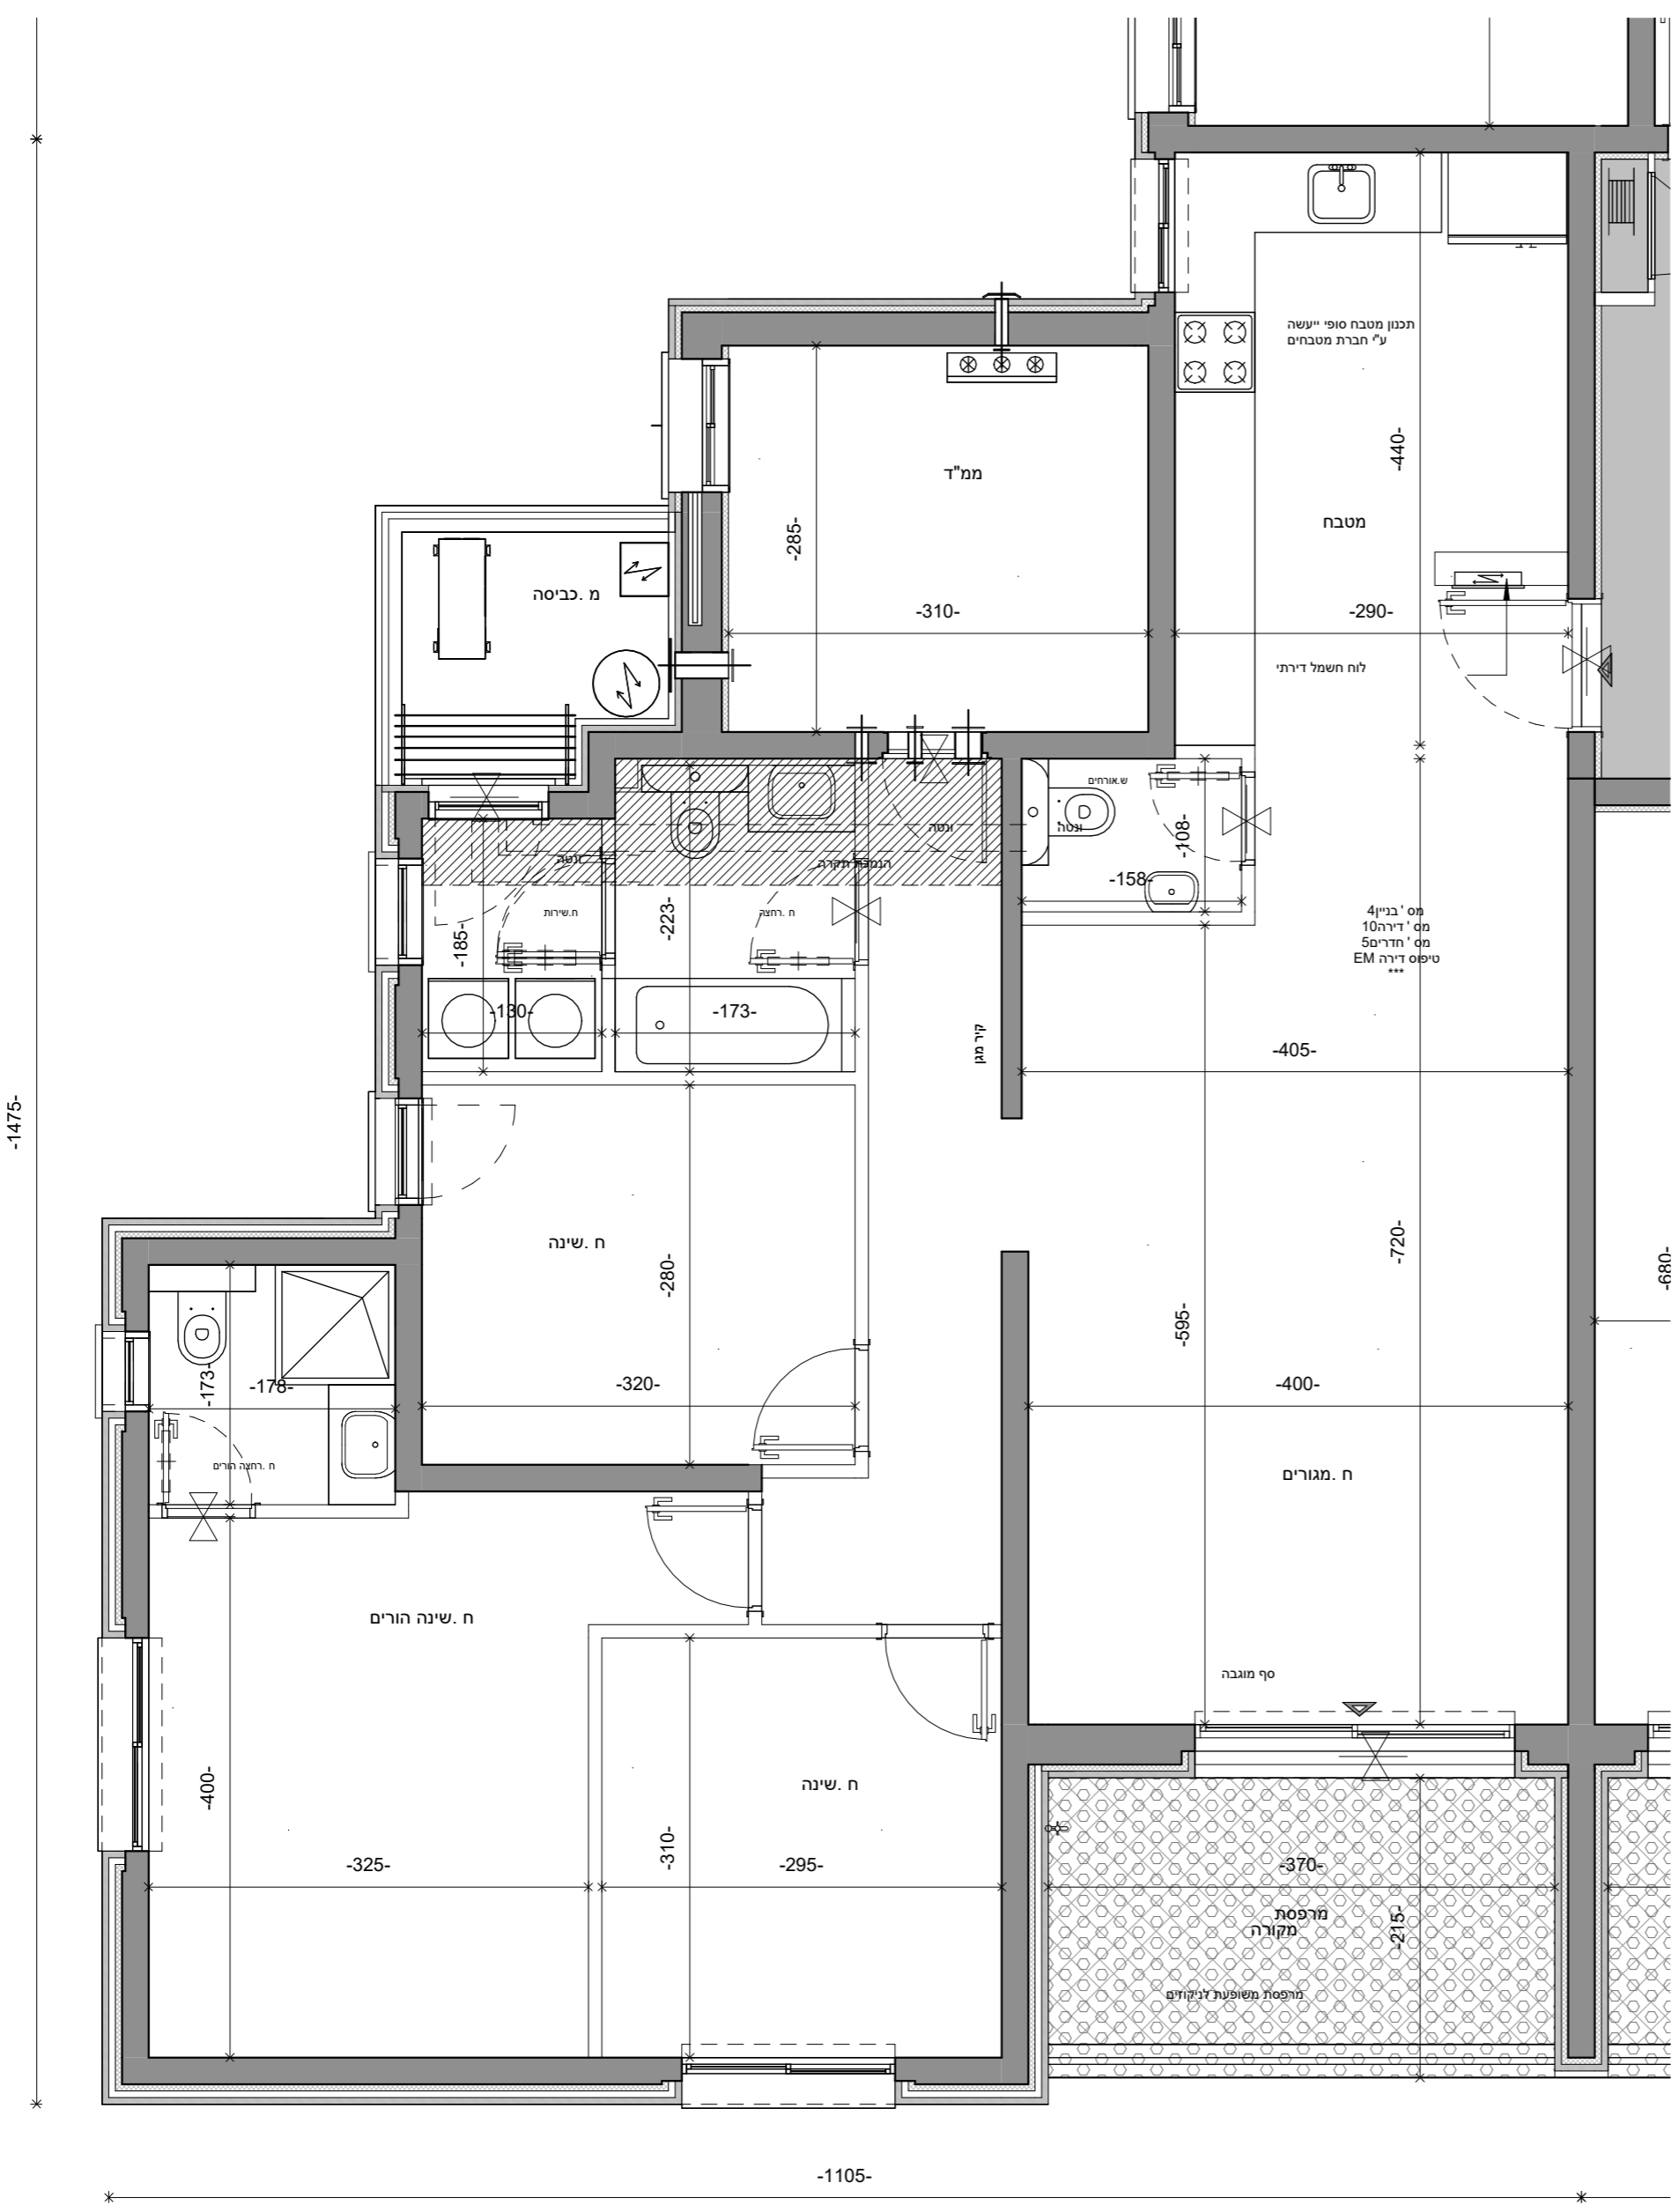

קומה	מס' דירה	מס' חדרים	שטח דירה (מ"ר)	שטח מרפסת סה"כ (מ"ר)	שטח מרפסת מקורה (מ"ר)
02	10	5	123.06	9.00	9.00



-1475-

-1105-