
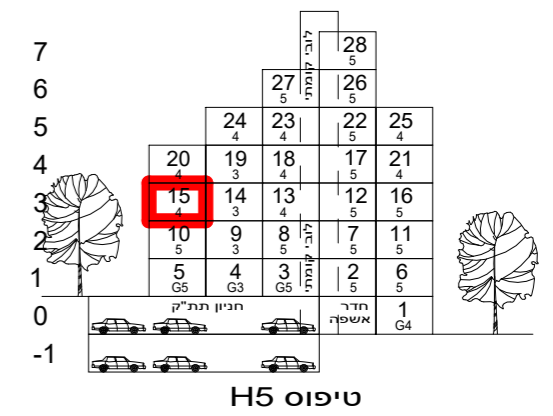


מפת התמצאות:

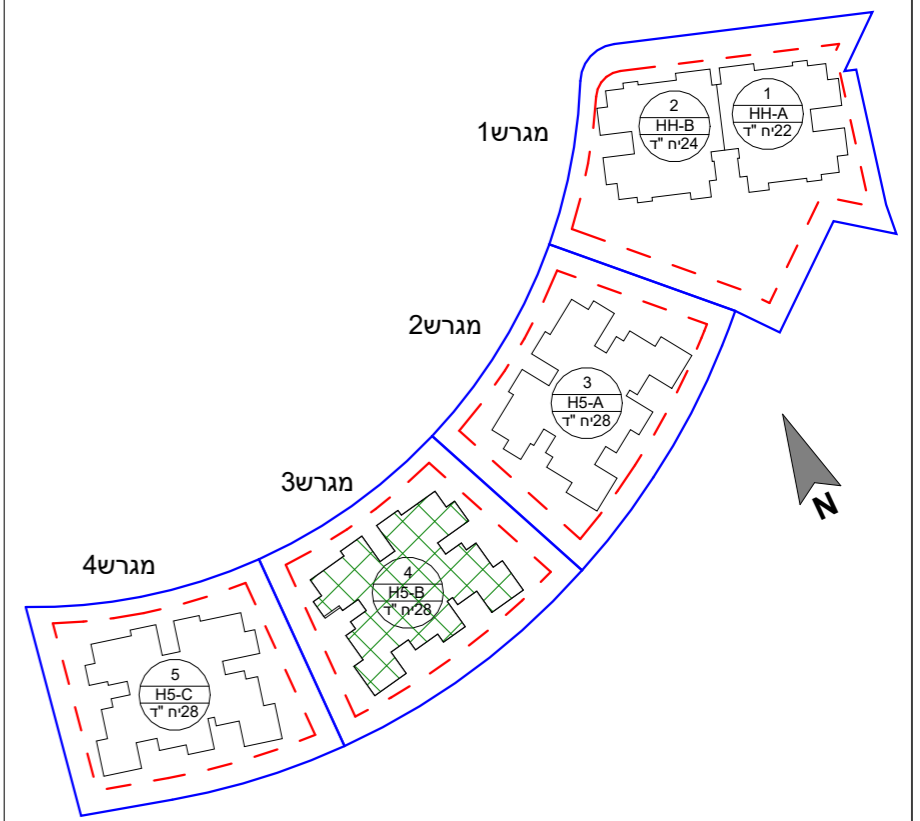

הערות: 1. הפרויקט לפני קבלת היתר בניה ולכן ייתכנו שינויים והתאמות ככל שידרשו. ע"י הרשויות המוסמכות, המתכננים, והיועצים השונים.
2. דירות הנמכרות במסגרת מחיר מופחת מסומנות ב***

הערות כלליות נוספות מופיעות בגיליון מקרא מכר המצורף לתכניות ומהווה חלק בלתי נפרד מהן

שם הפרויקט גבעת המטוס רם אדרת-סלעית	
מספר הפרויקט 18340	תאריך תחילת פרויקט 01.05.21
תיאור בניין 41 - קומה שלישית - דירה 15	
מתחם 1	מגרש 3
בנין 4	קומה 3
דירה 15	קוד
מהדורה 1	תאריך מהדורה 14.08.24
קנה מידה 1 : 50	גודל גיליון
מספר גיליון R18340-LAR-1_3_4-03-DP-A-0115	
חתימת רוכש	חתימת יזם


LS
Larry Sternschein Architects
לארי שטרנשין - אדריכלים

Autodesk Docs://18340-1-2024-08-14/Givat-Hamatos_SITE1_67078.rvt

שם קובץ:



רם אדרת
מבטיחים ומקיימים
סלעית
יזמות נדל"ן
השקעה חכמה בישראל

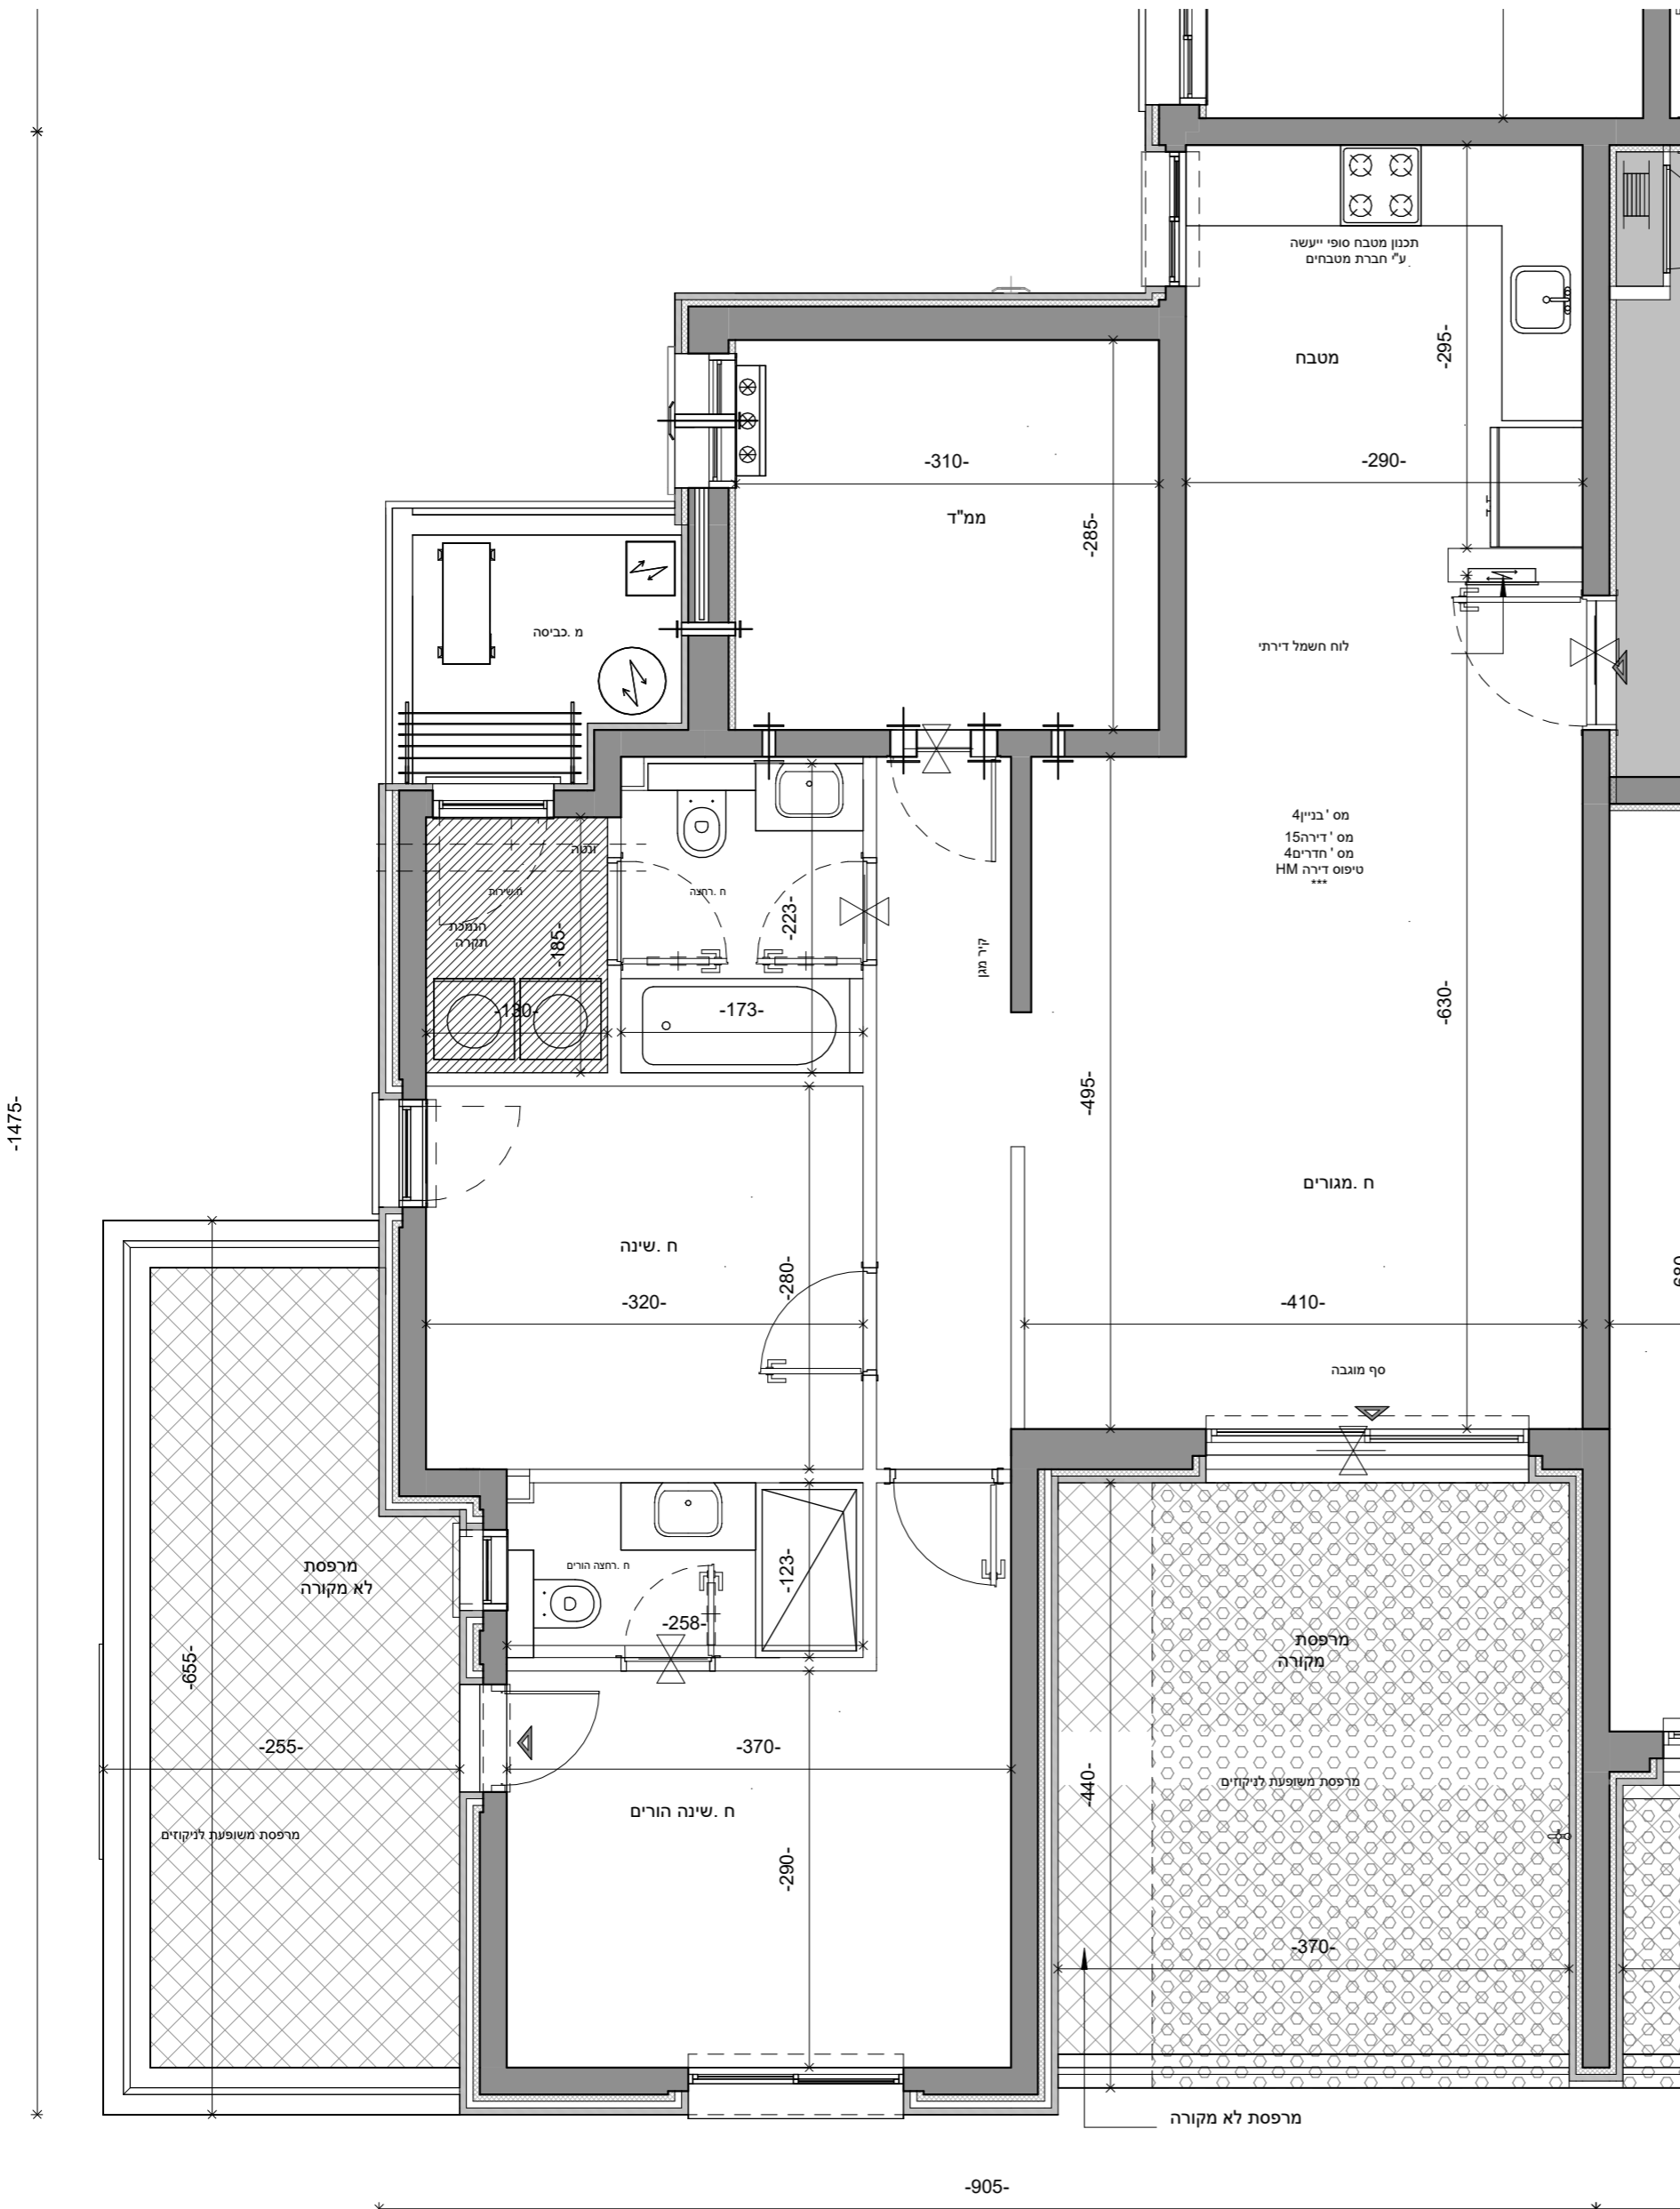

HM		טיפוס דירה			
שטח מרפסת מקורה (מ"ר)	שטח מרפסת (סה"כ) (מ"ר)	שטח דירה (מ"ר)	מס' חדרים	מס' דירה	קומה
14.57	17.69	97.94	4	15	03
0.00	16.30				
14.57	33.99				