
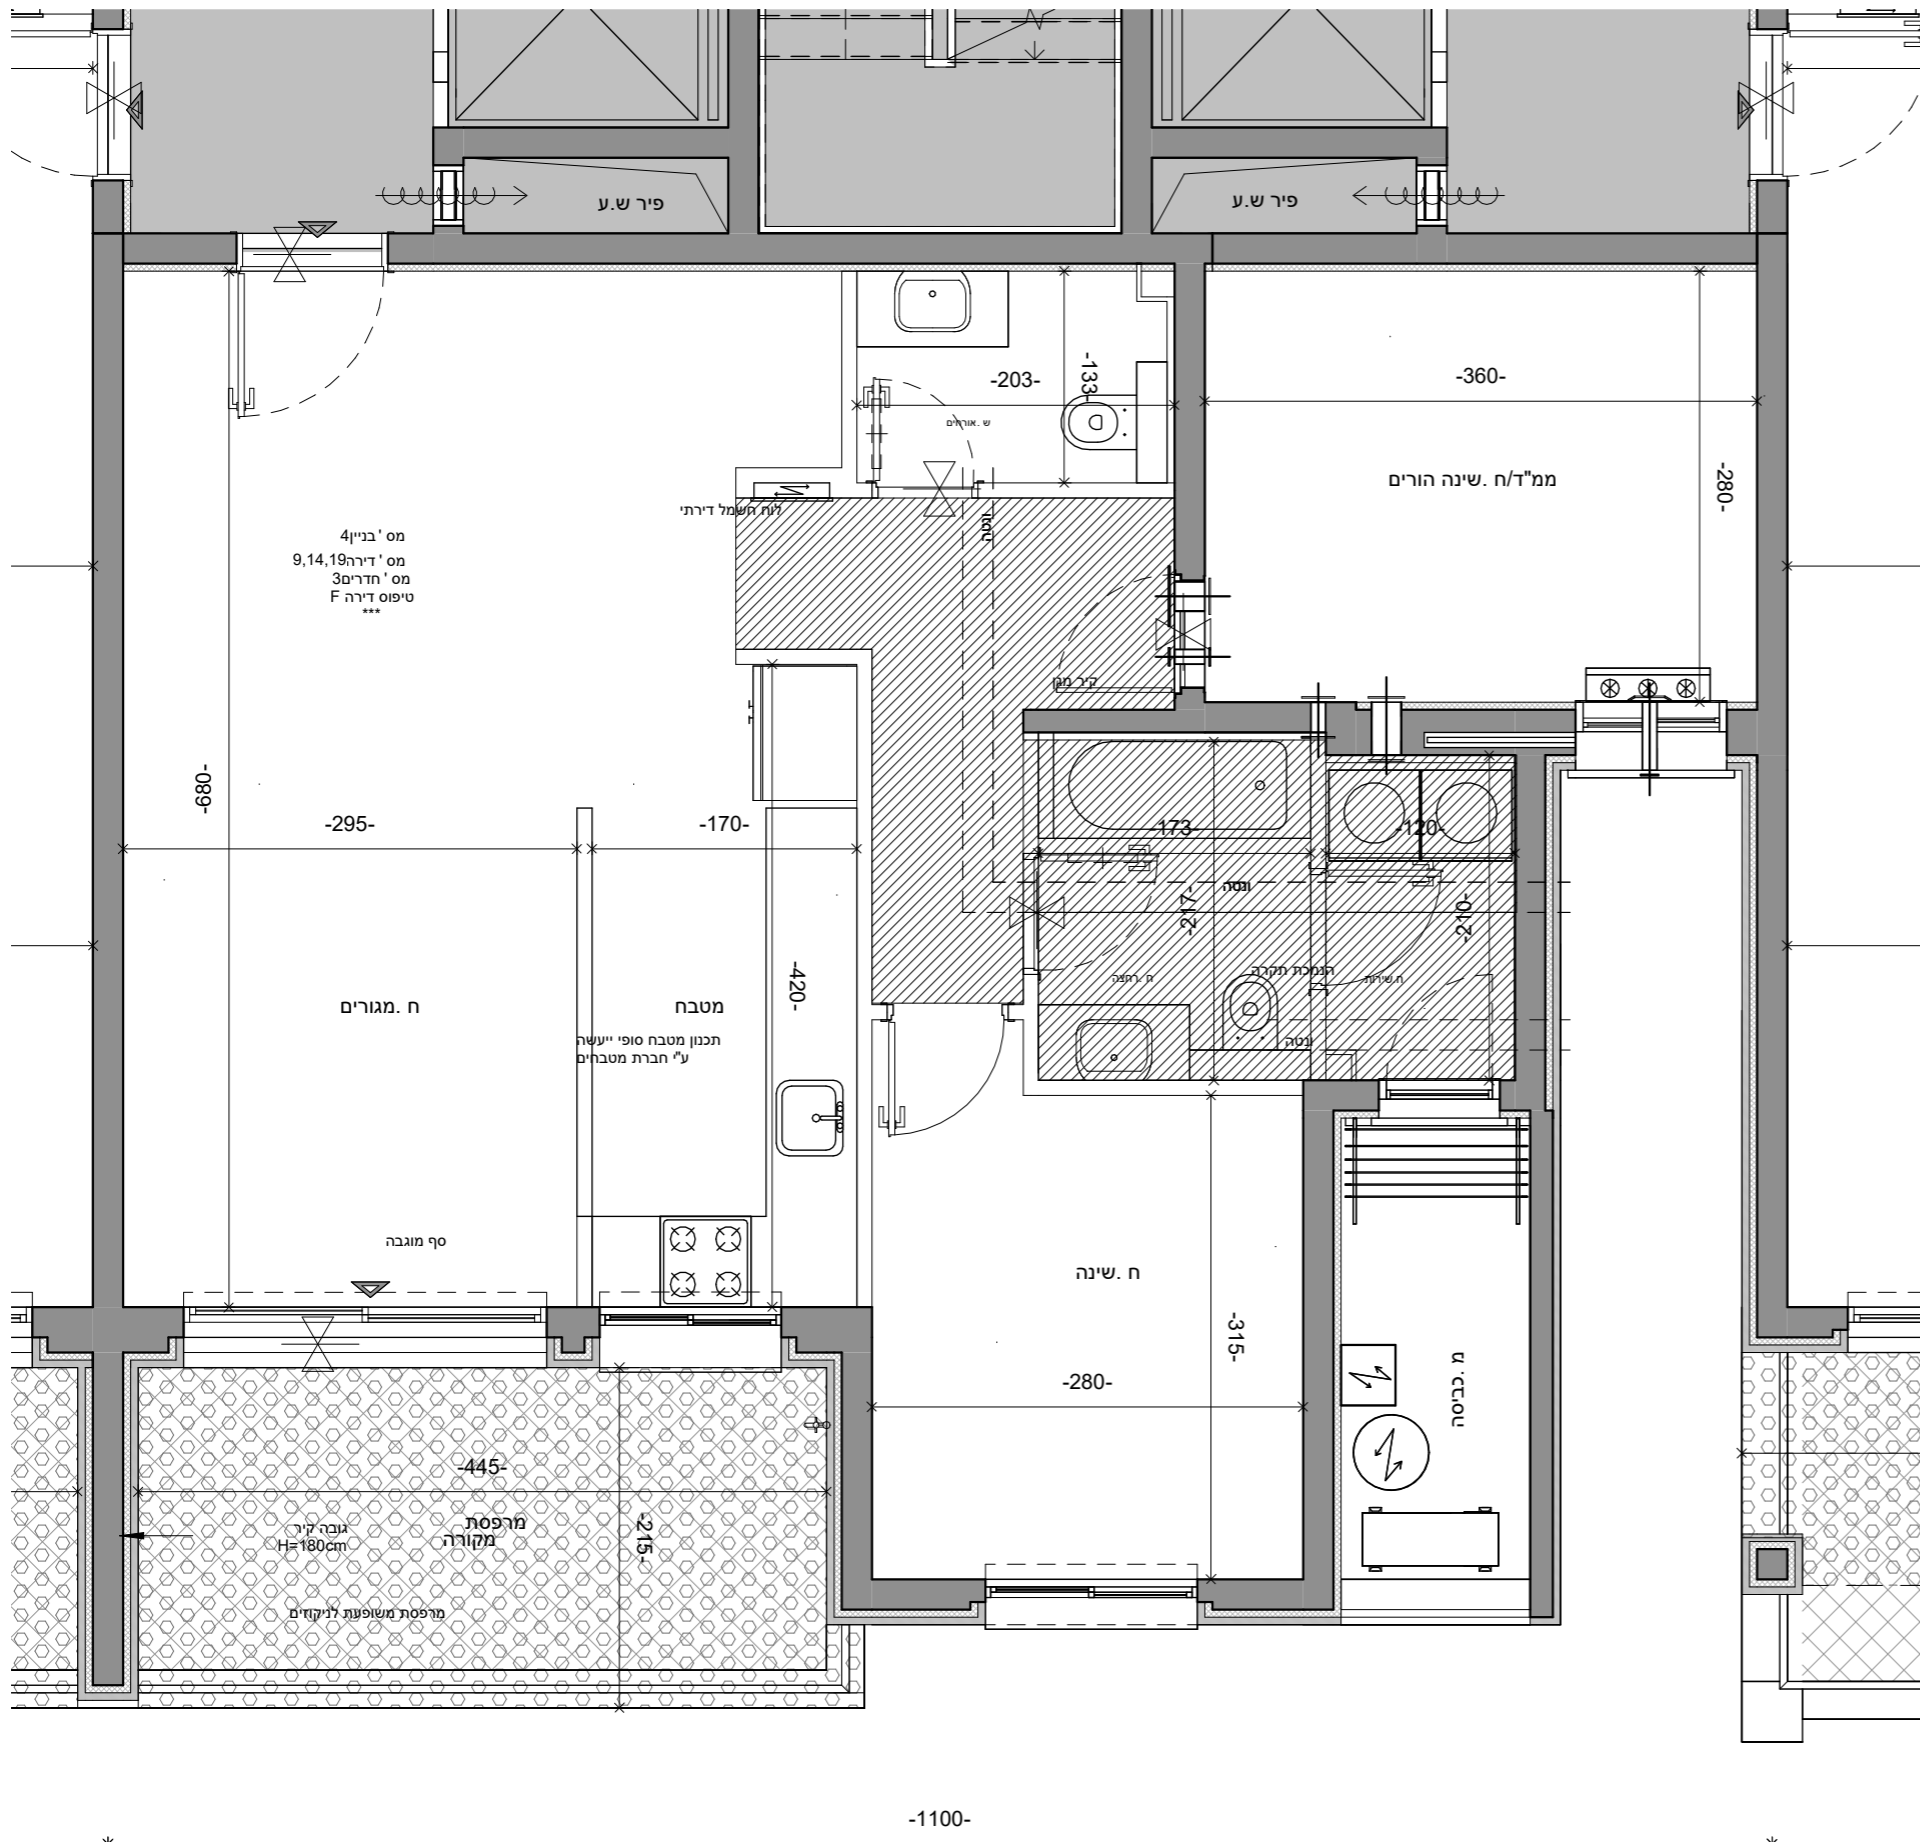
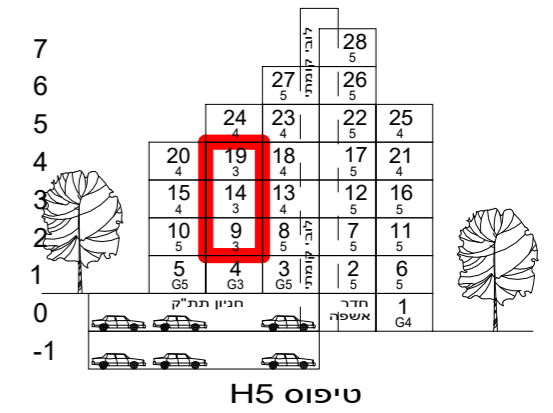


מפת התמצאות:

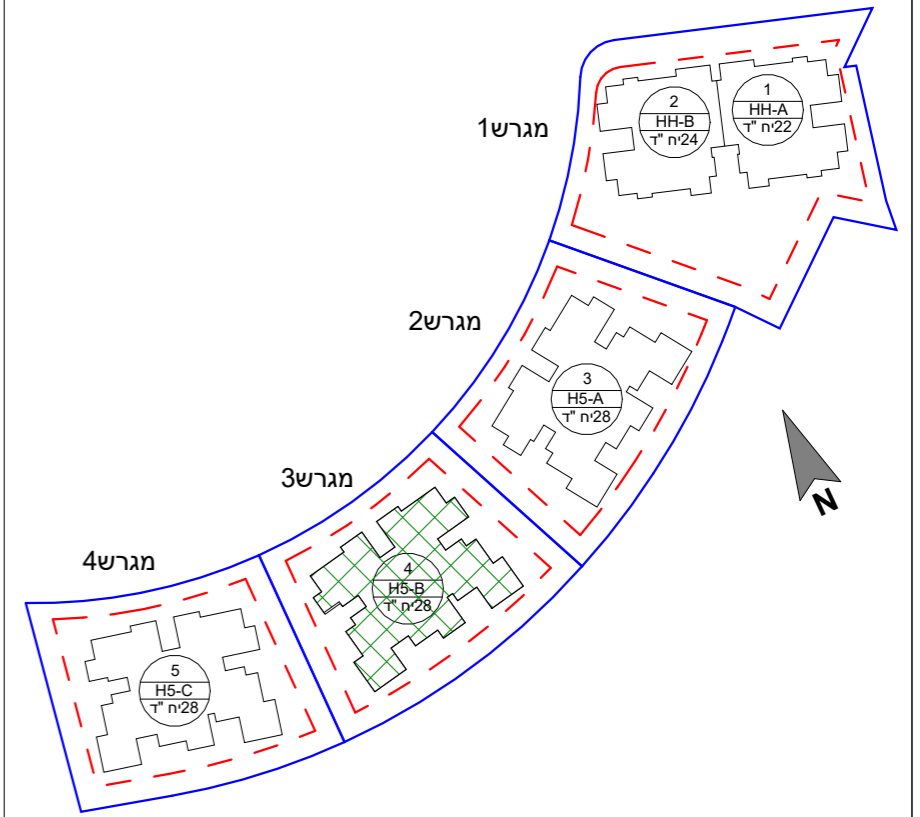

טיפוס דירה F					
קומה	מס' דירה	מס' חדרים	שטח דירה (מ"ר)	שטח מרפסת (מ"ר) כ"מ"	שטח מרפסת מקורה (מ"ר)
02	9	3	79.80	10.80	10.80
03	14	3	79.80	10.80	10.80
04	19	3	79.80	10.80	10.80

הערות: 1. הפרויקט לפני קבלת היתר בניה ולכן ייתכנו שינויים והתאמות ככל שידרשו. ע"י הרשויות המוסמכות, המתכננים, והיועצים השונים.
2. דירות הנמכרות במסגרת מחיר מופחת מסומנות ב***

שם הפרויקט גבעת המטוס רם אדרת-סלעית	
מספר הפרויקט 18340	תאריך תחילת פרויקט 01.05.21
תיאור בניין 4 - דירות 9,14,19	
מתחם 1	מגרש 3
מספר גיליון R18340-LAR-1_3_4-02-04-DP-A-0112	תאריך מהדורה 14.08.24
חתימת רוכש	חתימת יזם

משרד תכנון

Larry Sternschein Architects
לארי שטרנשניין - אדריכלים

שם קובץ: Autodesk Docs://18340-1-2020-2/Givat-Hamatos_SITE1_67078.rvt

שם קובץ: Autodesk Docs://18340-1-2020-2/Givat-Hamatos_SITE1_67078.rvt

רם אדרת
מבטיחים ומקימים
סלעית
יזמות נדל"ן
השקעה חכמה

