
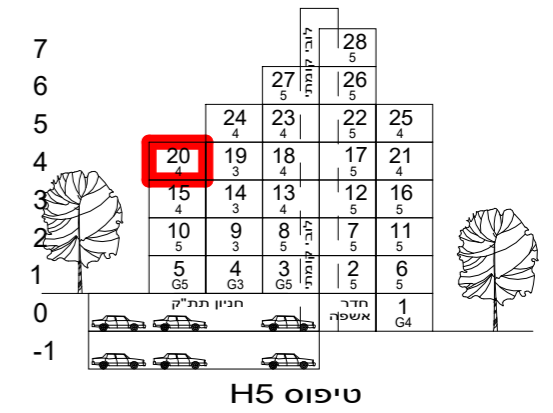


מפת התמצאות:

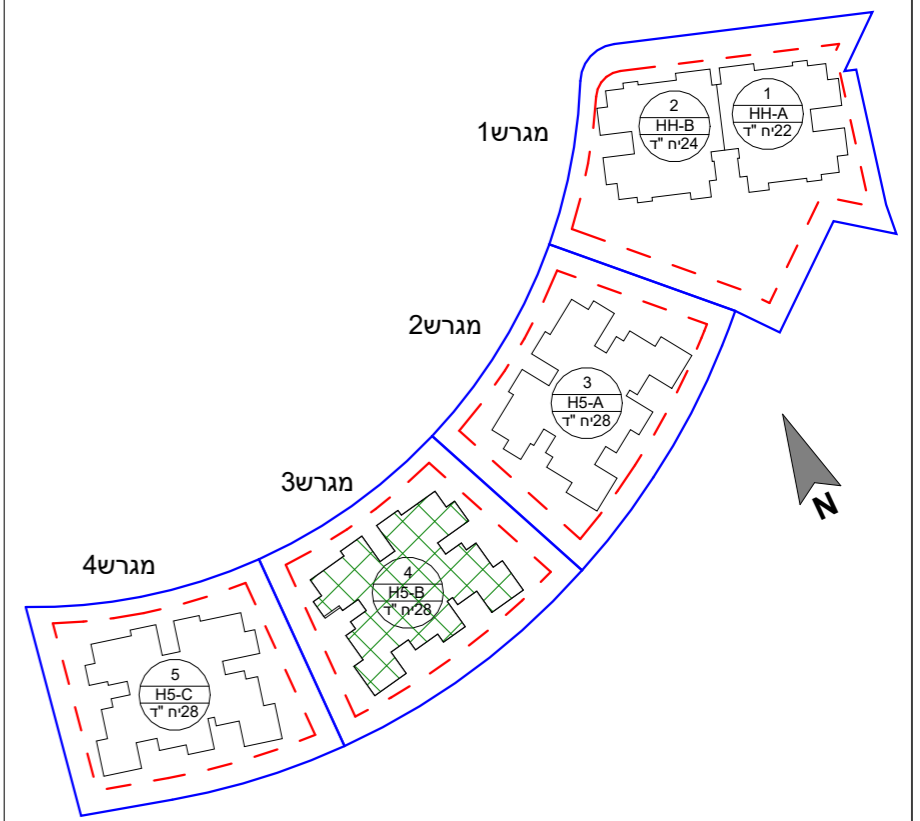

הערות: 1. הפרויקט לפני קבלת היתר בניה ולכן ייתכנו שינויים והתאמות ככל שידרשו ע"י הרשויות המוסמכות, המתכננים, והיועצים השונים.
2. דירות הנמכרות במסגרת מחיר מופחת מסומנות ב***

הערות כלליות נוספות מופיעות בגיליון מקרא מכר המצורף לתכניות ומהווה חלק בלתי נפרד מהן

שם הפרויקט גבעת המטוס רם אדרת-סלעית	
מספר הפרויקט 18340	תאריך תחילת פרויקט 01.05.21
תיאור בניין 4-קומה רביעית - דירה 20	
מתחם 1	מגרש 3
קוד 1	דירה 20
מהדורה 1	תאריך מהדורה 14.08.24
מספר גיליון R18340-LAR-1_3_4-04-DP-A-0118	קנה מידה 1 : 50
חתימת רוכש חתימת יזם	חתימת יזם

משרד תכנון


Larry Sternschein Architects
לארי שטרנשניין - אדריכלים

שם קובץ: Autodesk Docs://18340-1-2024-גבעת המטוס2 / Givat-Hamatos_SITE1_67078.rvt



רם אדרת
מבטיחים ומקימים

סלעית
יזמות נדל"ן
השקעה חכמה

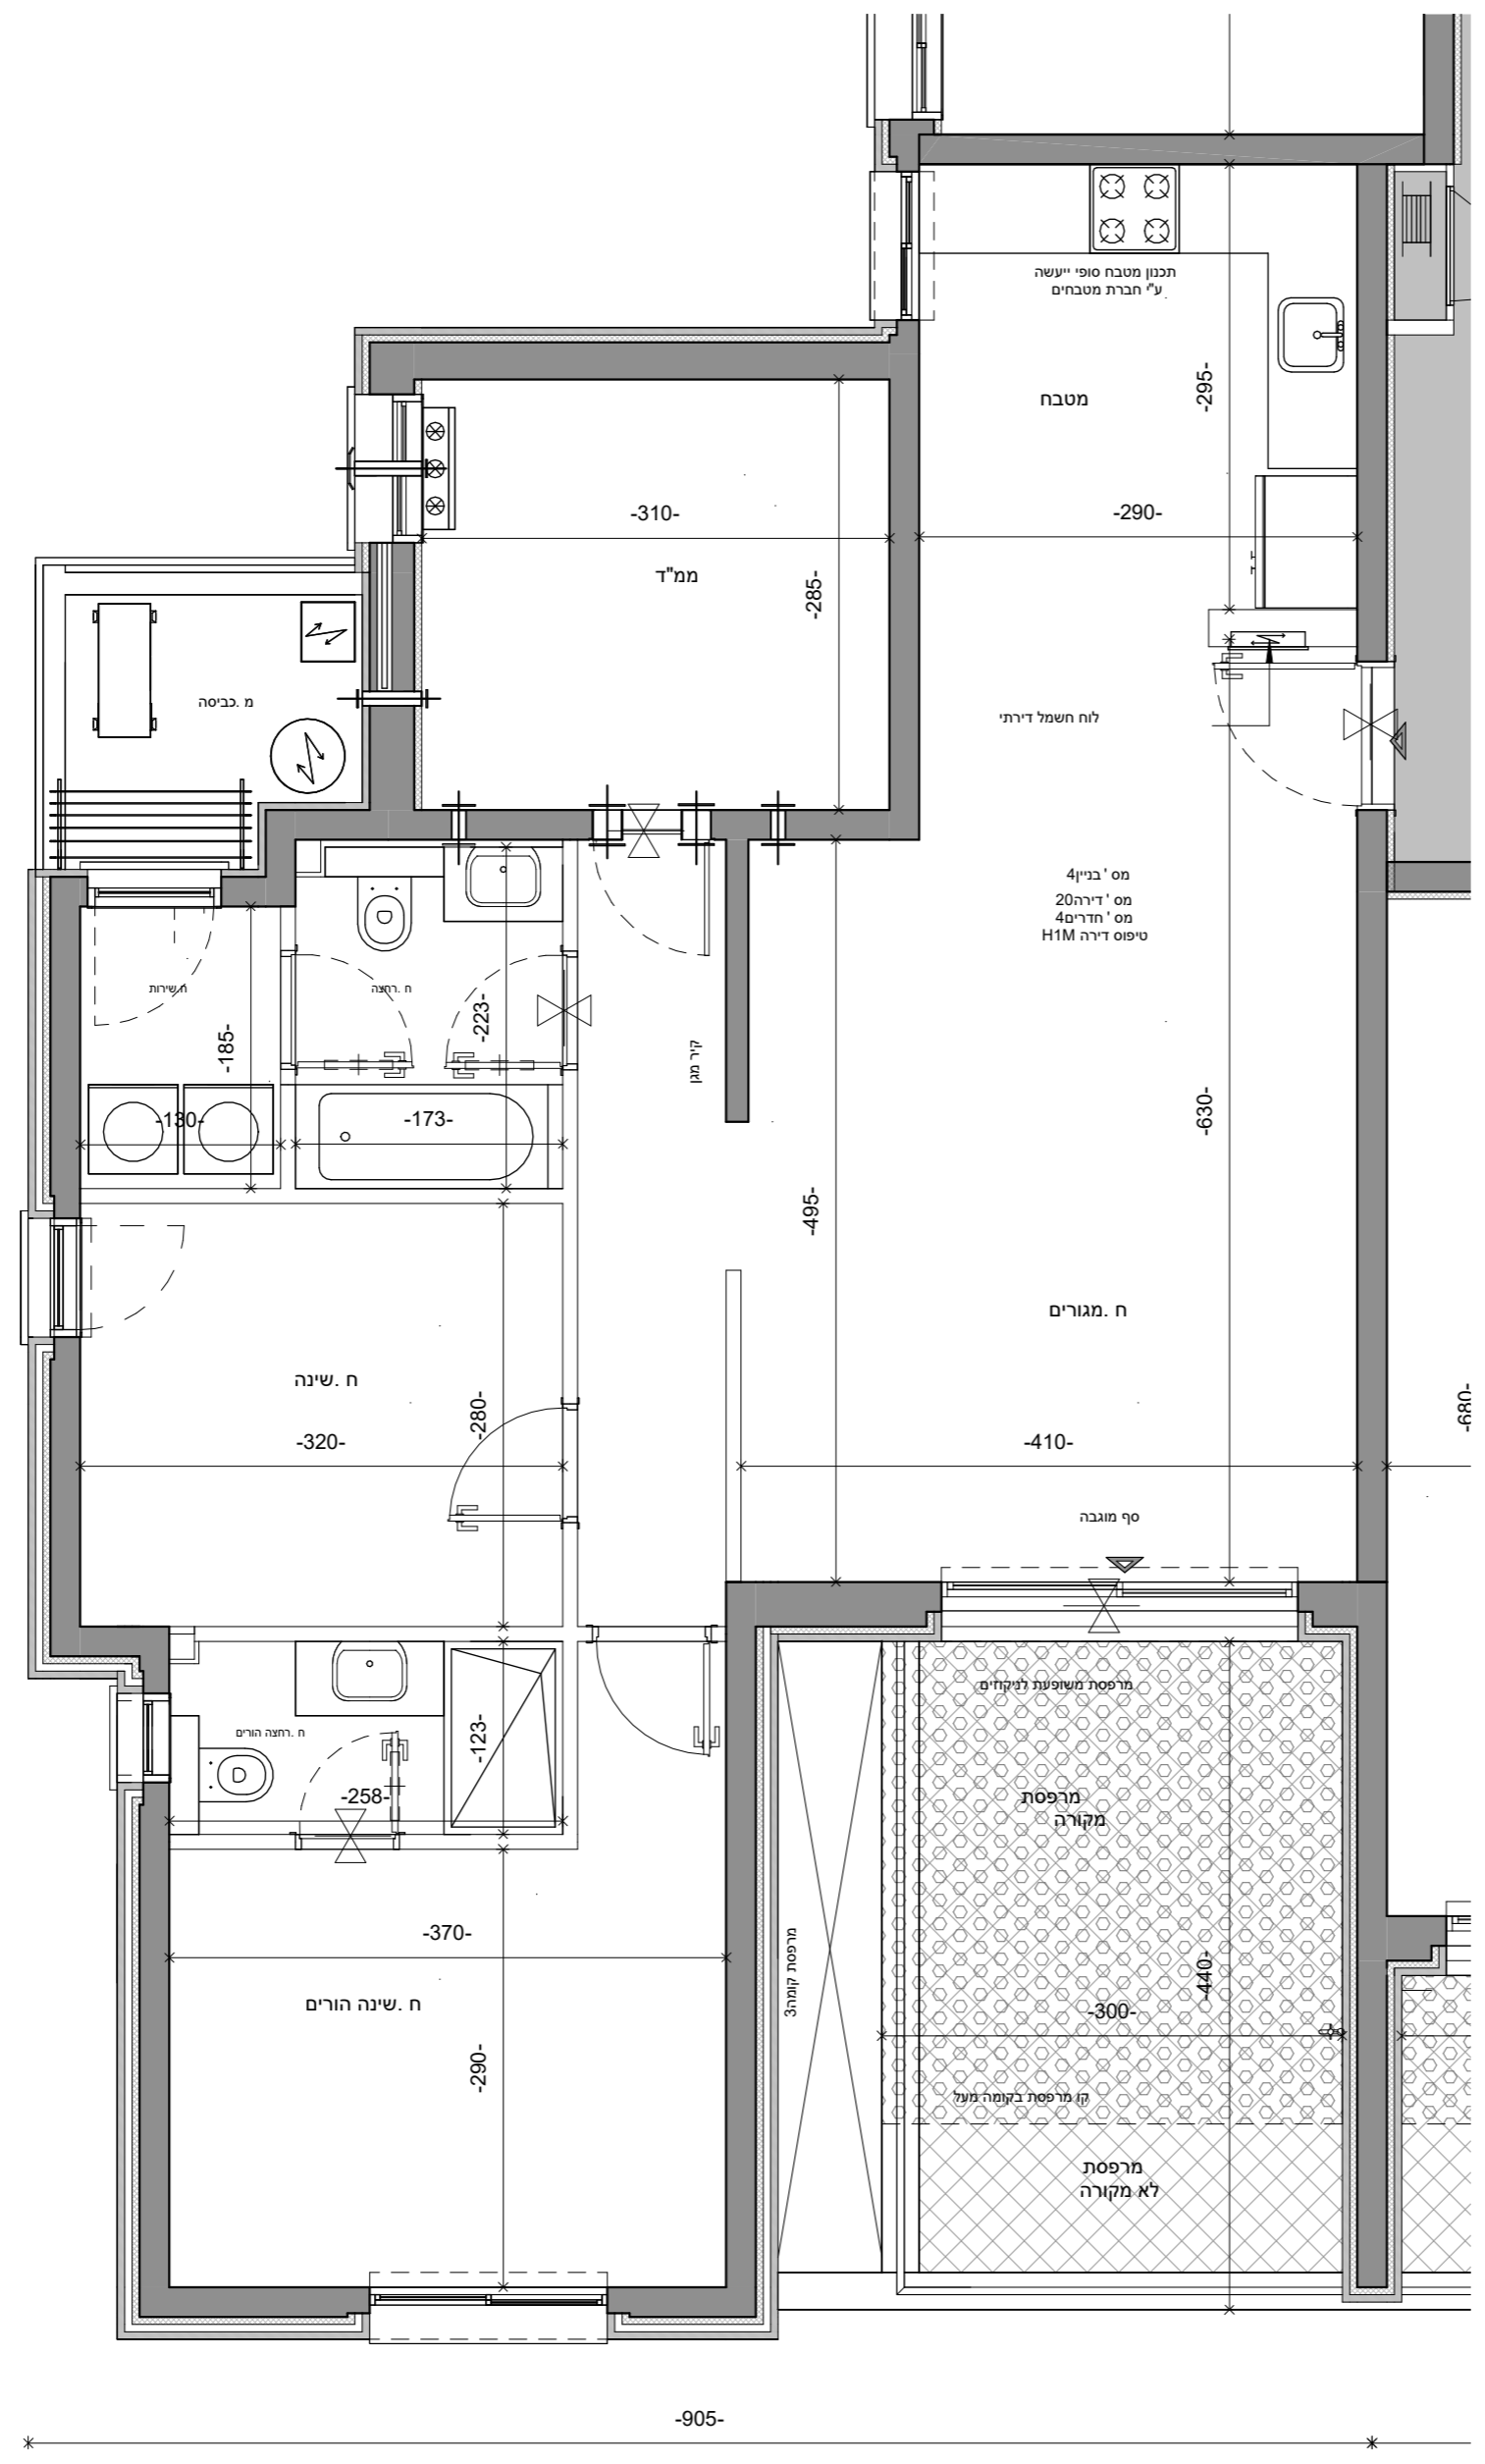

טיפוס דירה H1M					
קומה	מס' דירה	מס' חדרים	שטח דירה (מ"ר)	שטח מרפסת (מ"ר)	שטח מקורה (מ"ר)
04	20	4	97.94	14.58	10.78



-1475-