
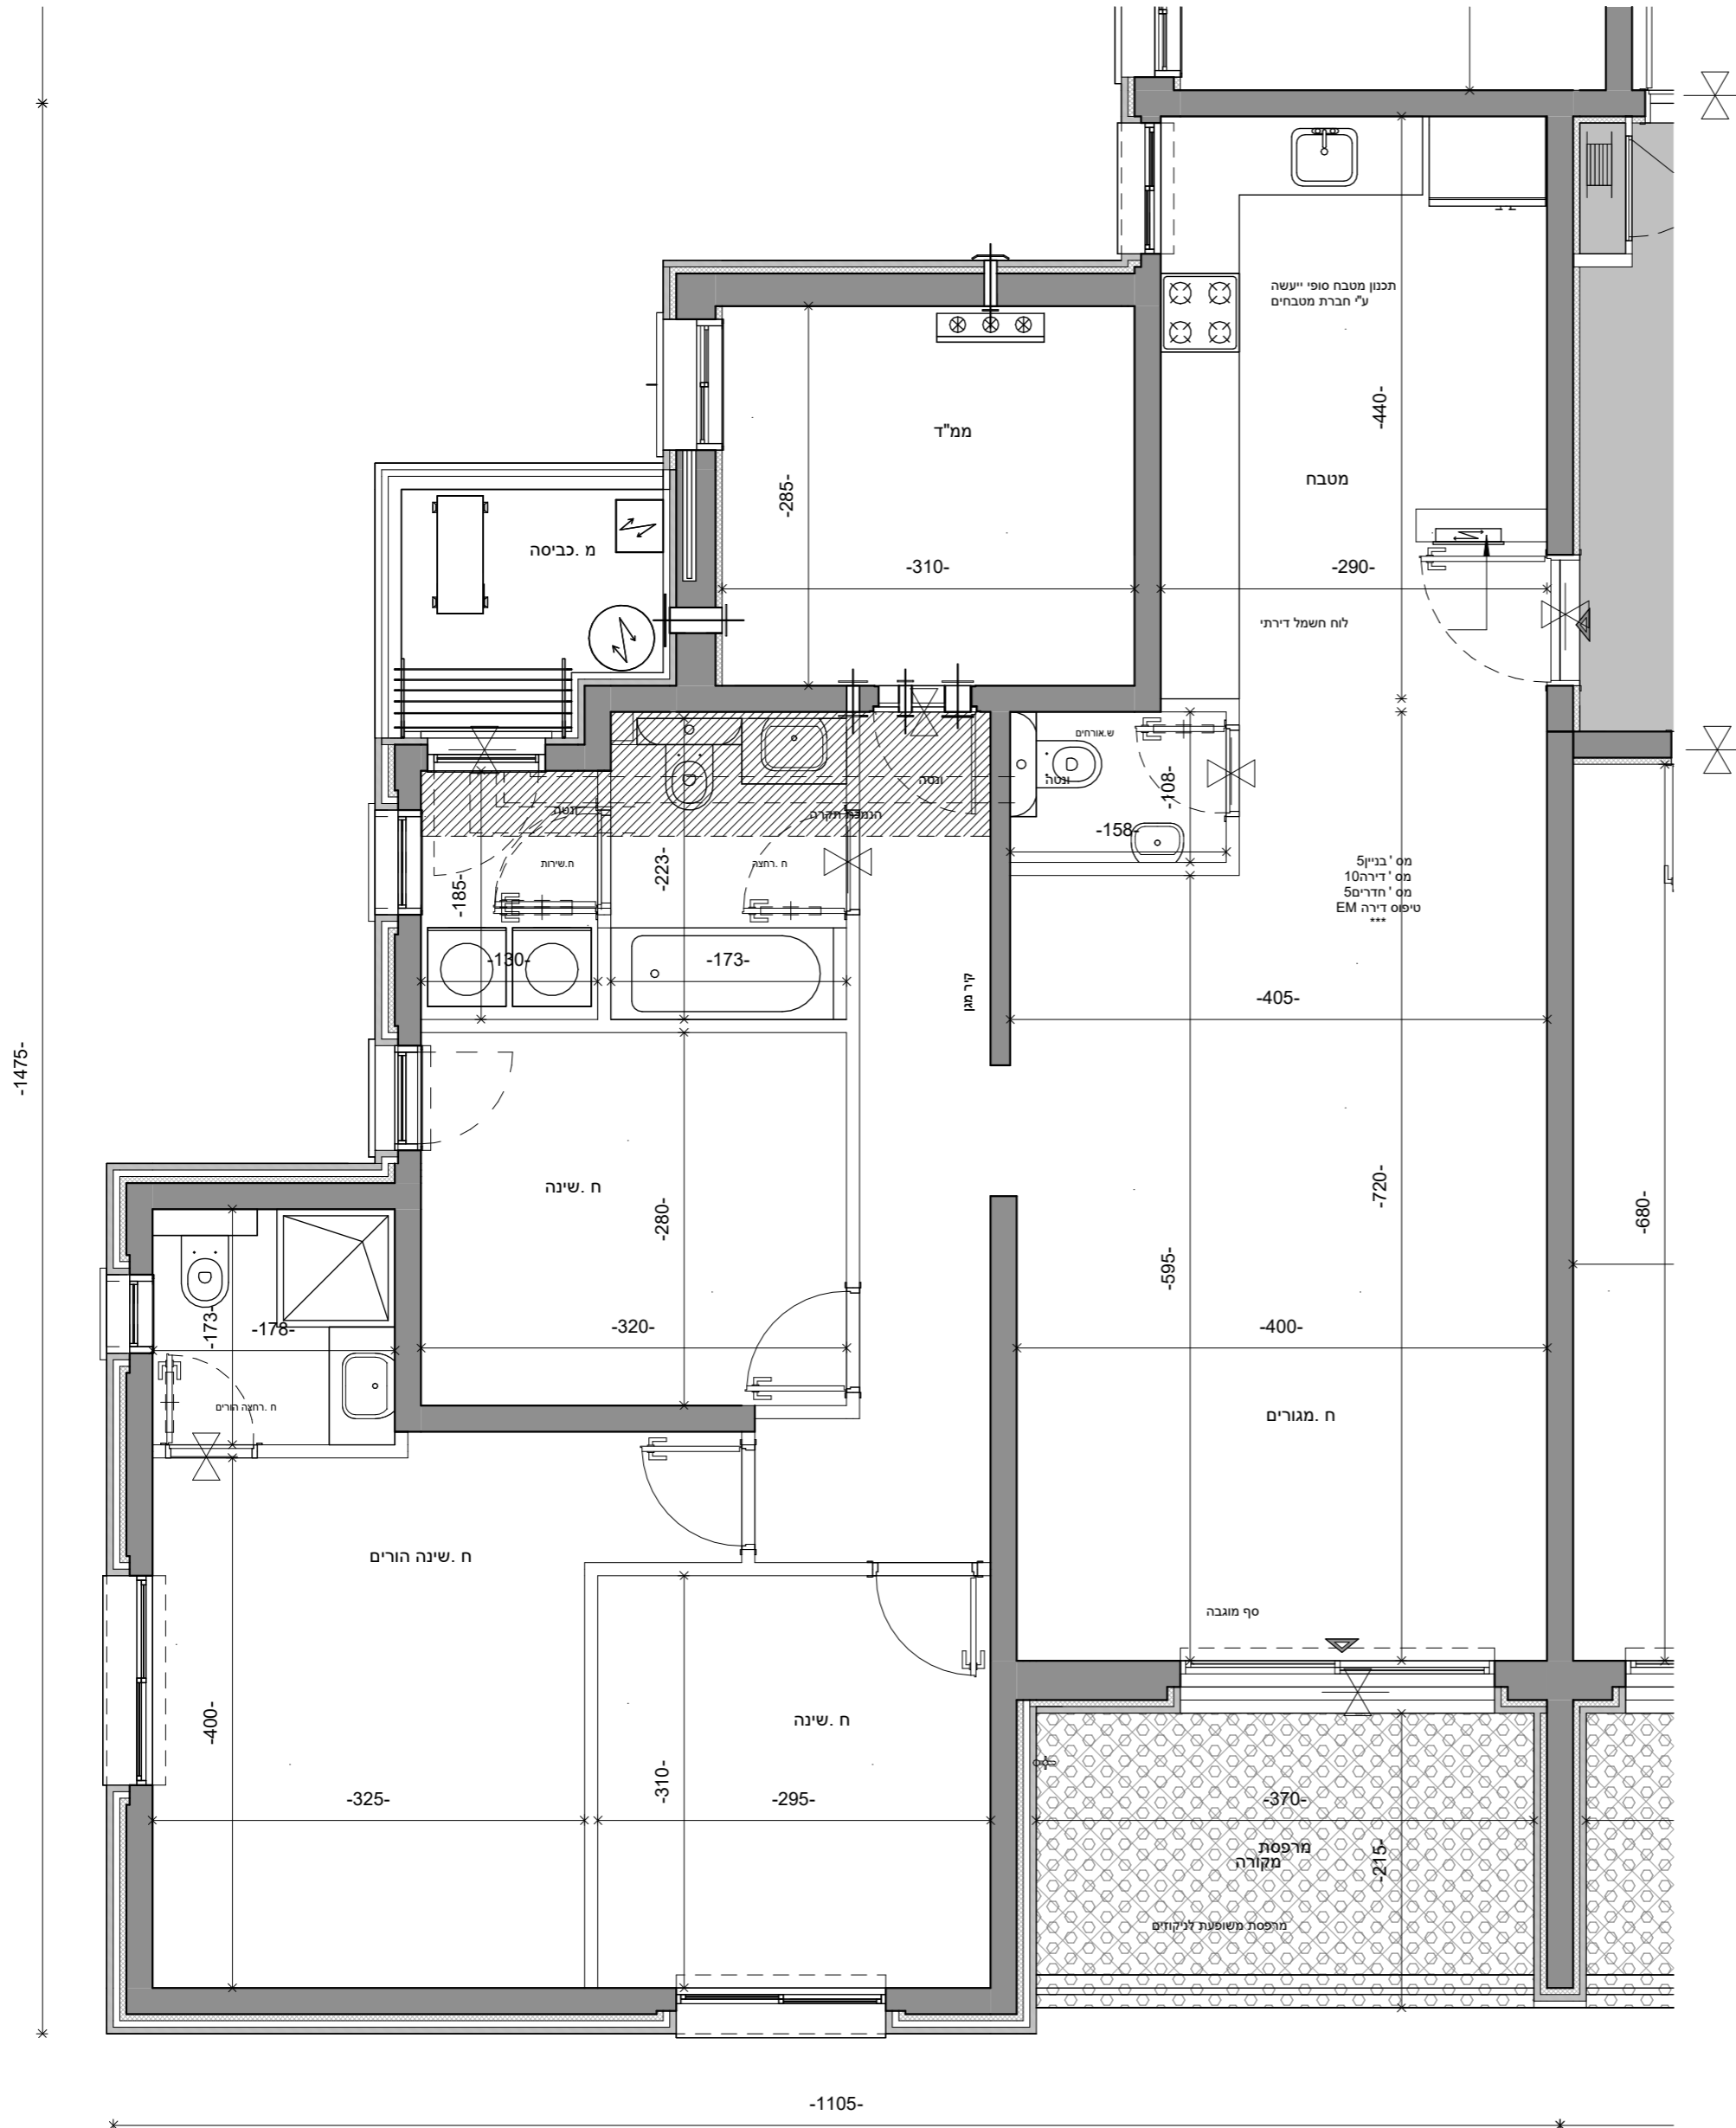
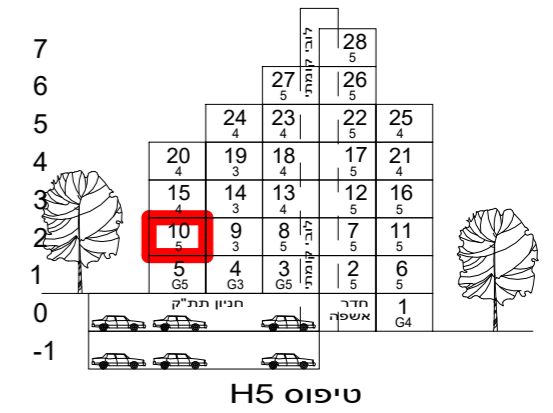


מפת התמצאות:

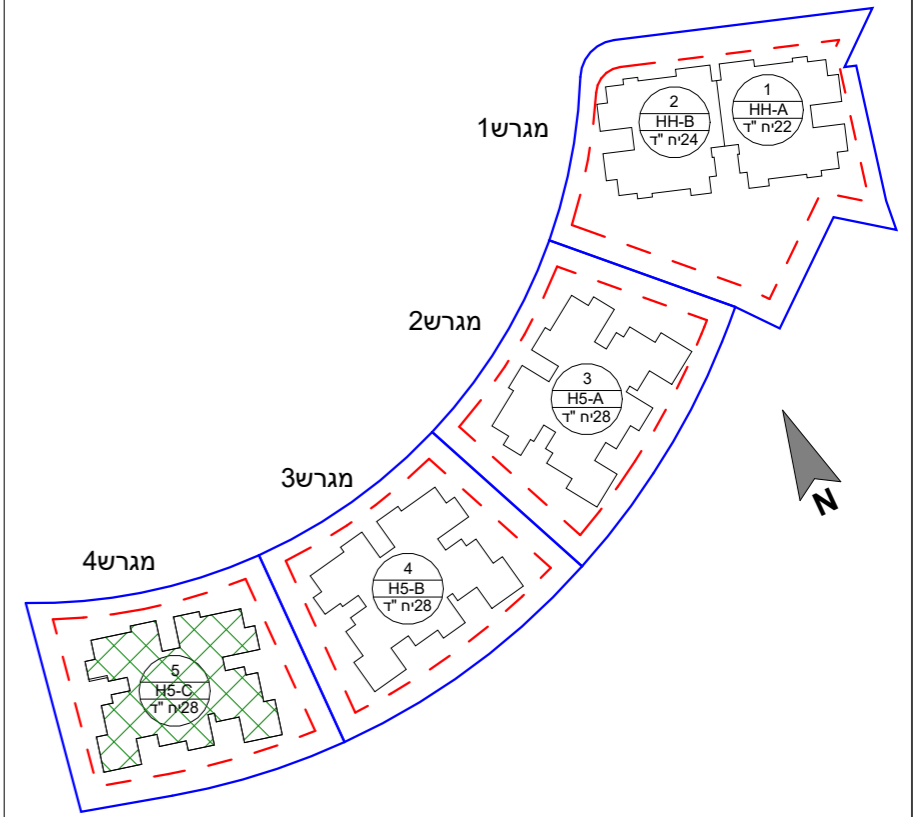

הערות: 1. הפרויקט לפני קבלת היתר בניה ולכן ייתכנו שינויים והתאמות ככל שידרשו ע"י הרשויות המוסמכות, המתכננים, והיועצים השונים.
2. דירות הנמכרות במסגרת מחיר מופחת מסומנות ב***

שם הפרויקט גבעת המטוס רם אדרת-סלעית	מספר הפרויקט 18340
תאריך תחילת פרויקט 01.05.21	ADERET ירושלים
תיאור בניין 5-קומה שניה - דירה 10	
מתחם 1	מגרש 4
בנין 5	קומה 02
דירה 10	קוד
מהדורה 1	תאריך מהדורה 14.08.24
קנה מידה 1 : 50	גודל גיליון
מספר גיליון R18340-LAR-1_4_5-02-DP-A-0145	
חתימת רוכש	חתימת יזם

משרד תכנון

LS
Larry Sternschein Architects
לארי שטרנשין - אדריכלים

שם קובץ: Autodesk Docs://18340-1-2מטוס/גבעת המטוס/Givat-Hamatos_SITE1_67078.rvt

טיפוס דירה EM					
קומה	מס' דירה	מס' חדרים	שטח דירה (מ"ר)	שטח מרפסת (מ"ר)	שטח מרפסת מקורה (מ"ר)
02	10	5	123.06	9.00	9.00



רם אדרת
מבטיחים ומקימים

סלעית
יזמות נדל"ן
השקעה חכמה