
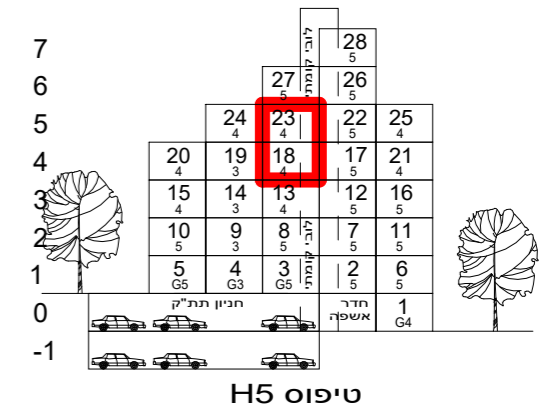


**מפת התמצאות:**

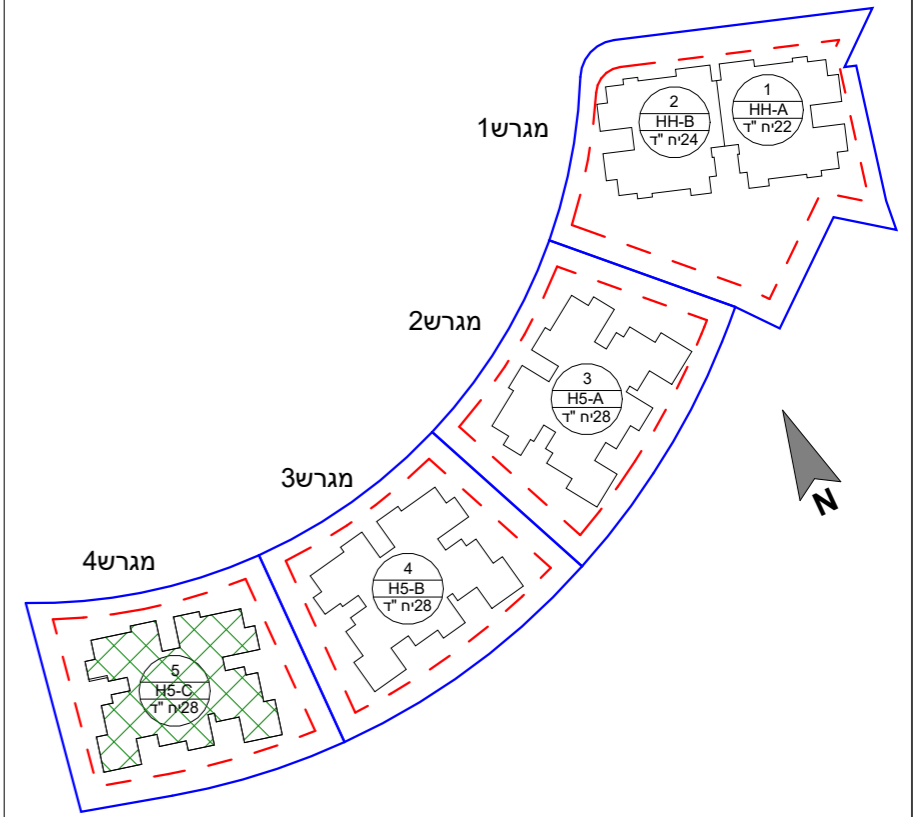

**הערות:** 1. הפרויקט לפני קבלת היתר בניה ולכן ייתכנו שינויים והתאמות ככל שידרשו. ע"י הרשויות המוסמכות, המתכננים, והיועצים השונים.  
2. דירות הנמכרות במסגרת מחיר מופחת מסומנות ב\*\*\*  
הערות כלליות נוספות מופיעות בגיליון מקרא מכר המצורף לתכניות ומהווה חלק בלתי נפרד מהן

<b>שם הפרויקט</b> גבעת המטוס רם אדרת-סלעית	
<b>מספר הפרויקט</b> 18340	<b>תאריך תחילת פרויקט</b> 01.05.21

**תיאור**  
בניין 5 - דירות 18,23

מתחם	מגרש	בנין	קומה	דירה	קוד
1	4	5	4,5	18,23	
מהדורה	תאריך מהדורה	קנה מידה	גודל גיליון		
1	14.08.24	1 : 50			

**מספר גיליון**  
R18340-LAR-1\_4\_5-04-05-DP-A-0149

<b>חתימת רוכש</b>	<b>חתימת יזם</b>
-------------------	------------------

**משרד תכנון**


Larry Sternschein Architects  
לארי שטרנשניין - אדריכלים

שם קובץ: Autodesk Docs://18340-1-המטוס/Givat-Hamatos\_SITE1\_67078.rvt



**רם אדרת**  
מבטיחים ומקיימים

**סלעית**  
יזמות נדל"ן  
השקעה חכמה בישראל

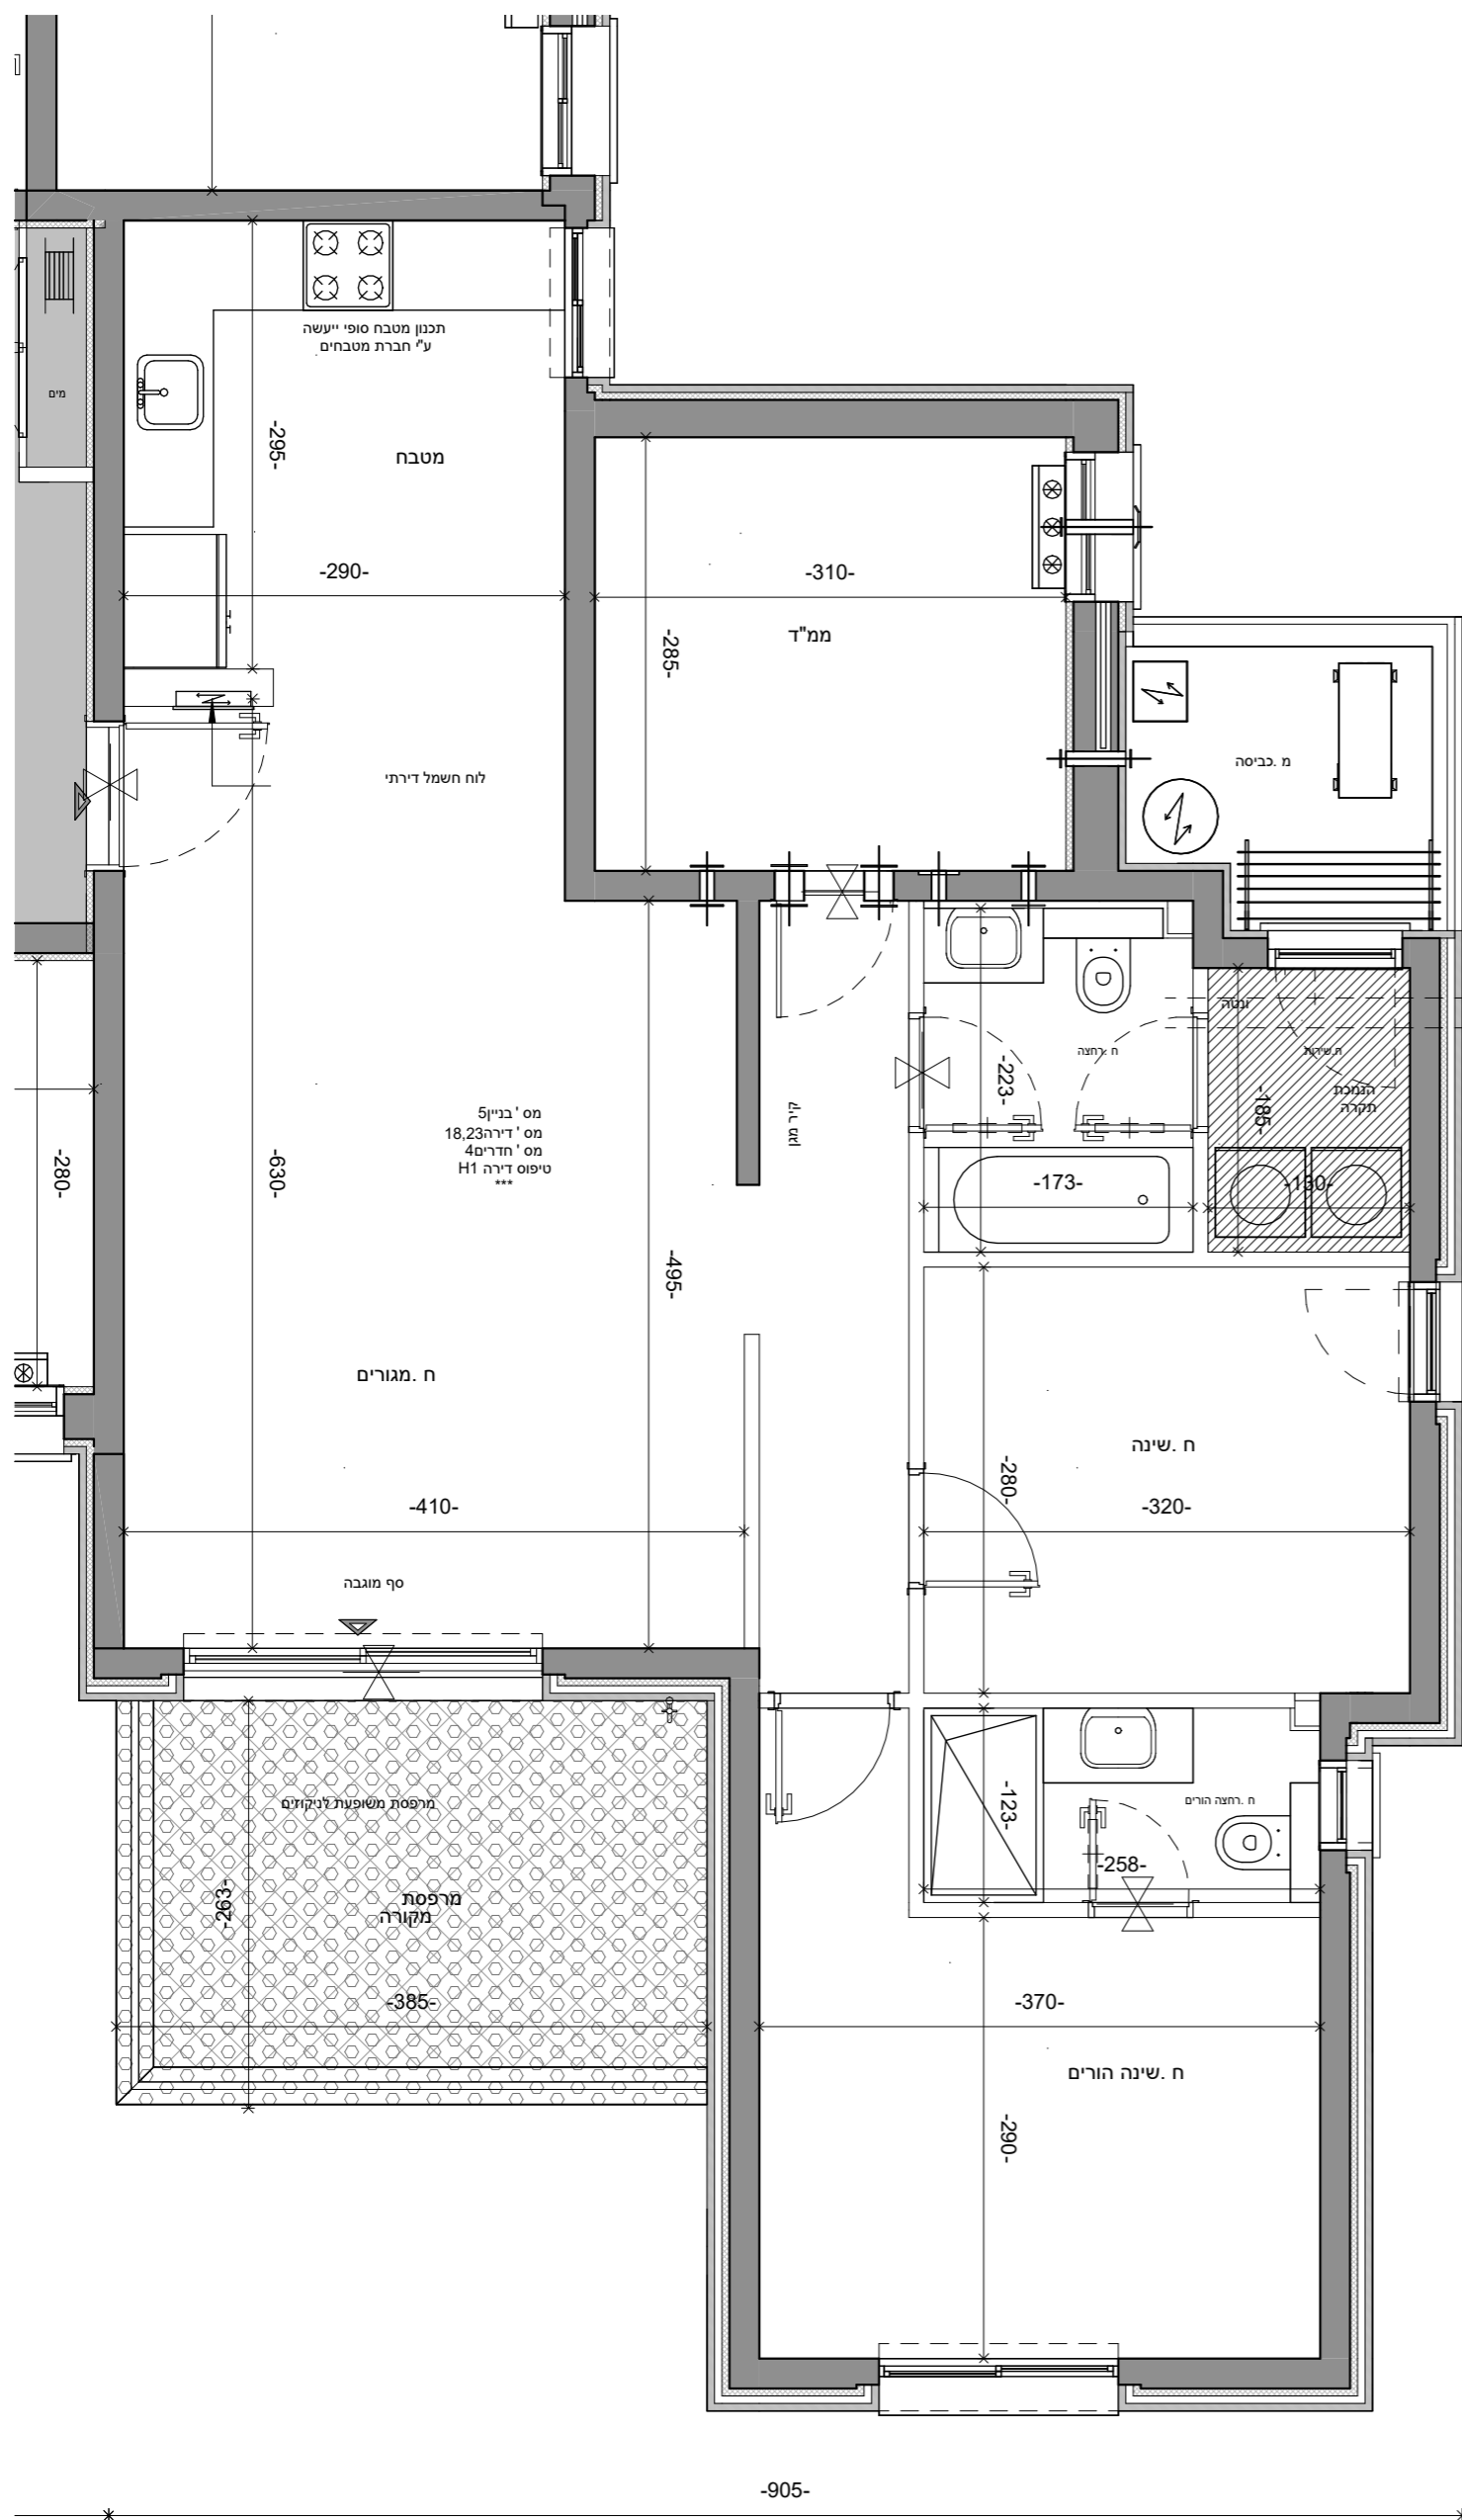

טיפוס דירה H1					
קומה	מס' דירה	מס' חדרים	שטח דירה (מ"ר)	שטח מרפסת (מ"ר)	שטח מקורה (מ"ר)
04	18	4	98.33	10.76	10.76
05	23	4	98.33	10.76	10.76

