


הערות: 1. הפרויקט לפני קבלת היתר הבניה ולכן ייתכנו שינויים והתאמות ככל שידרשו ע"י הרשויות המוסמכות, המתכננים, והיועצים השונים.
2. דירות הנמכרות במסגרת מחיר מופחת מסומנות ב***
מקרא מלא והערות כלליות ראה בגליון M-002

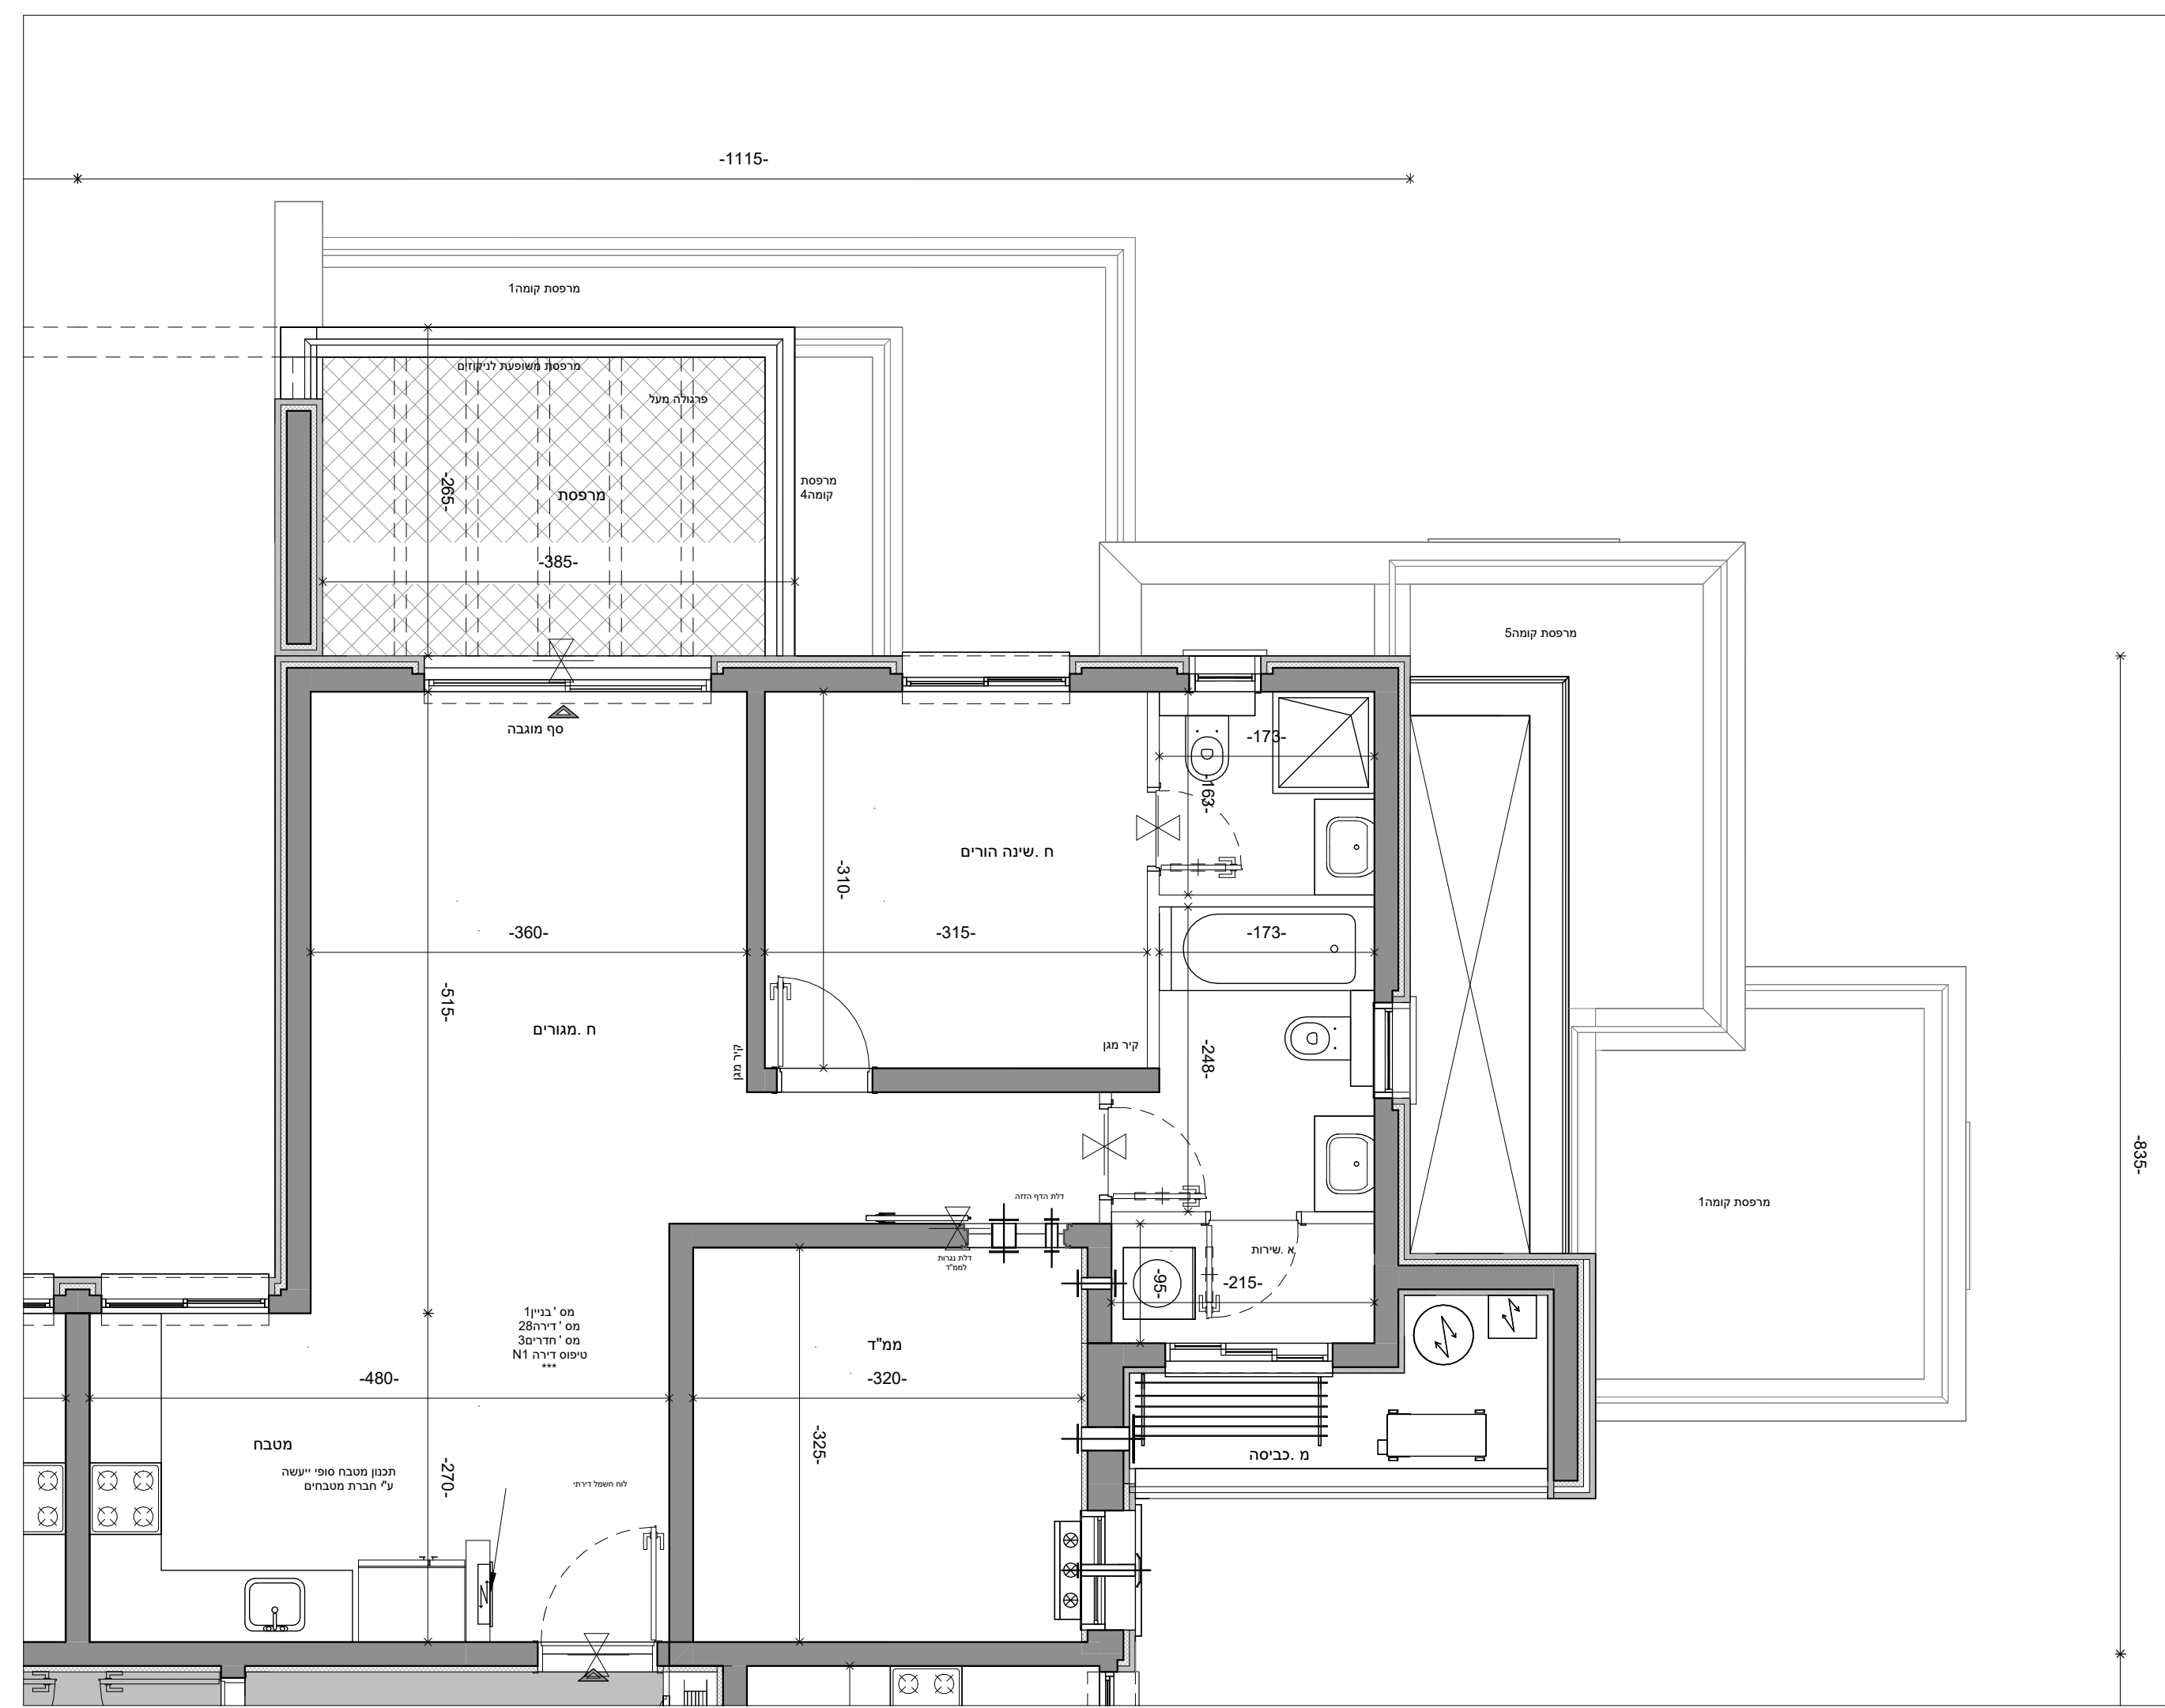

שם הפרויקט	מספר הפרויקט
גבעת המטוס רם אדרת-סלעית	18341
גבעת המטוס, ירושלים	תאריך תחילת פרויקט
	01.05.21

תיאור: בנין 1 - קומה שישיית - דירה 28

מתחם	מגרש	בנין	קומה	דירה	קוד
2	28	1	06	28	
מהדורה	תאריך מהדורה	קנה מידה	גודל גיליון		
2	23.06.2024	1 : 50			

מספר גיליון: R18341-LAR-2_28_1-06-DP-A-0039

מקצוע: סטטוס - עיון | מכרז | ביצוע

משרד תכנון

Larry Sternschein Architects
לארי שטרנשין - אדריכלים

Autodesk Docs:// המטוס\Givat-Hamatos_SITE2_68476.rvt

שם קובץ:

שרטט	מתכנן	מאשר
------	-------	------

QR

רם אדרת RA
מבטיחים ומקימים
יזמות גדולה
סלעית
השקט והבטחה

