

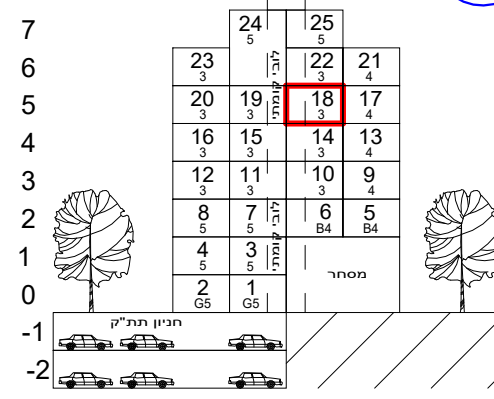


מפת התמצאות:

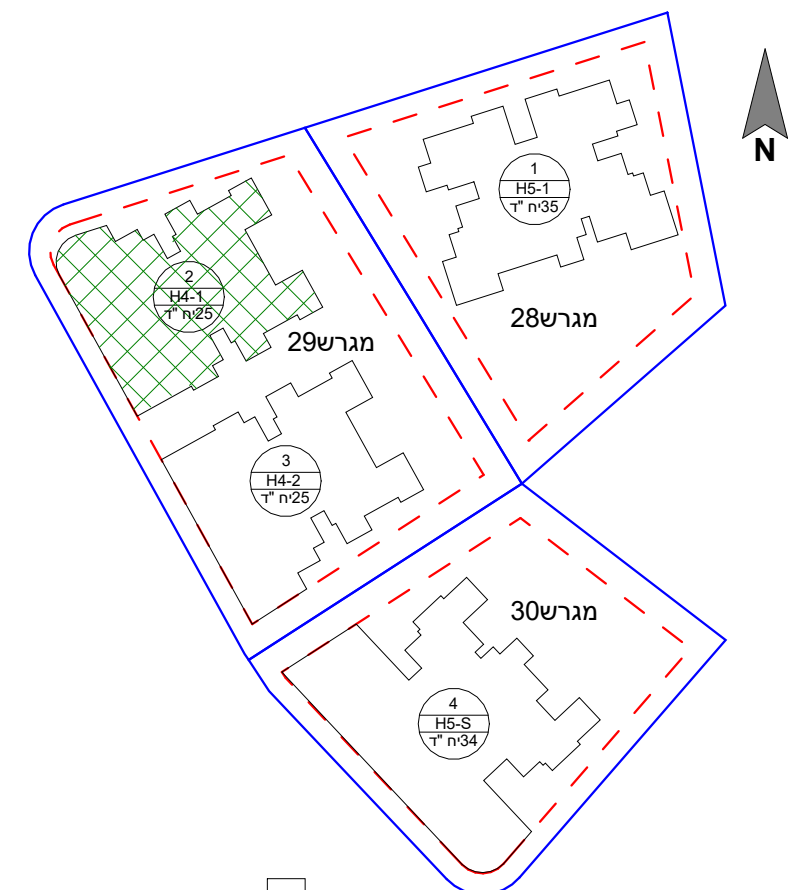

טיפוס H4-1

הערות: 1. הפרויקט לפני קבלת היתר הבניה ולכן ייתכנו שינויים והתאמות ככל שידרשו.
 ע"י הרשויות המוסמכות, המתכננים, והיועצים השונים.
 2. דירות הנמכרות במסגרת מחיר מופחת מסומנות ב***
מקרא מלא והערות כלליות ראה בגליון M-002

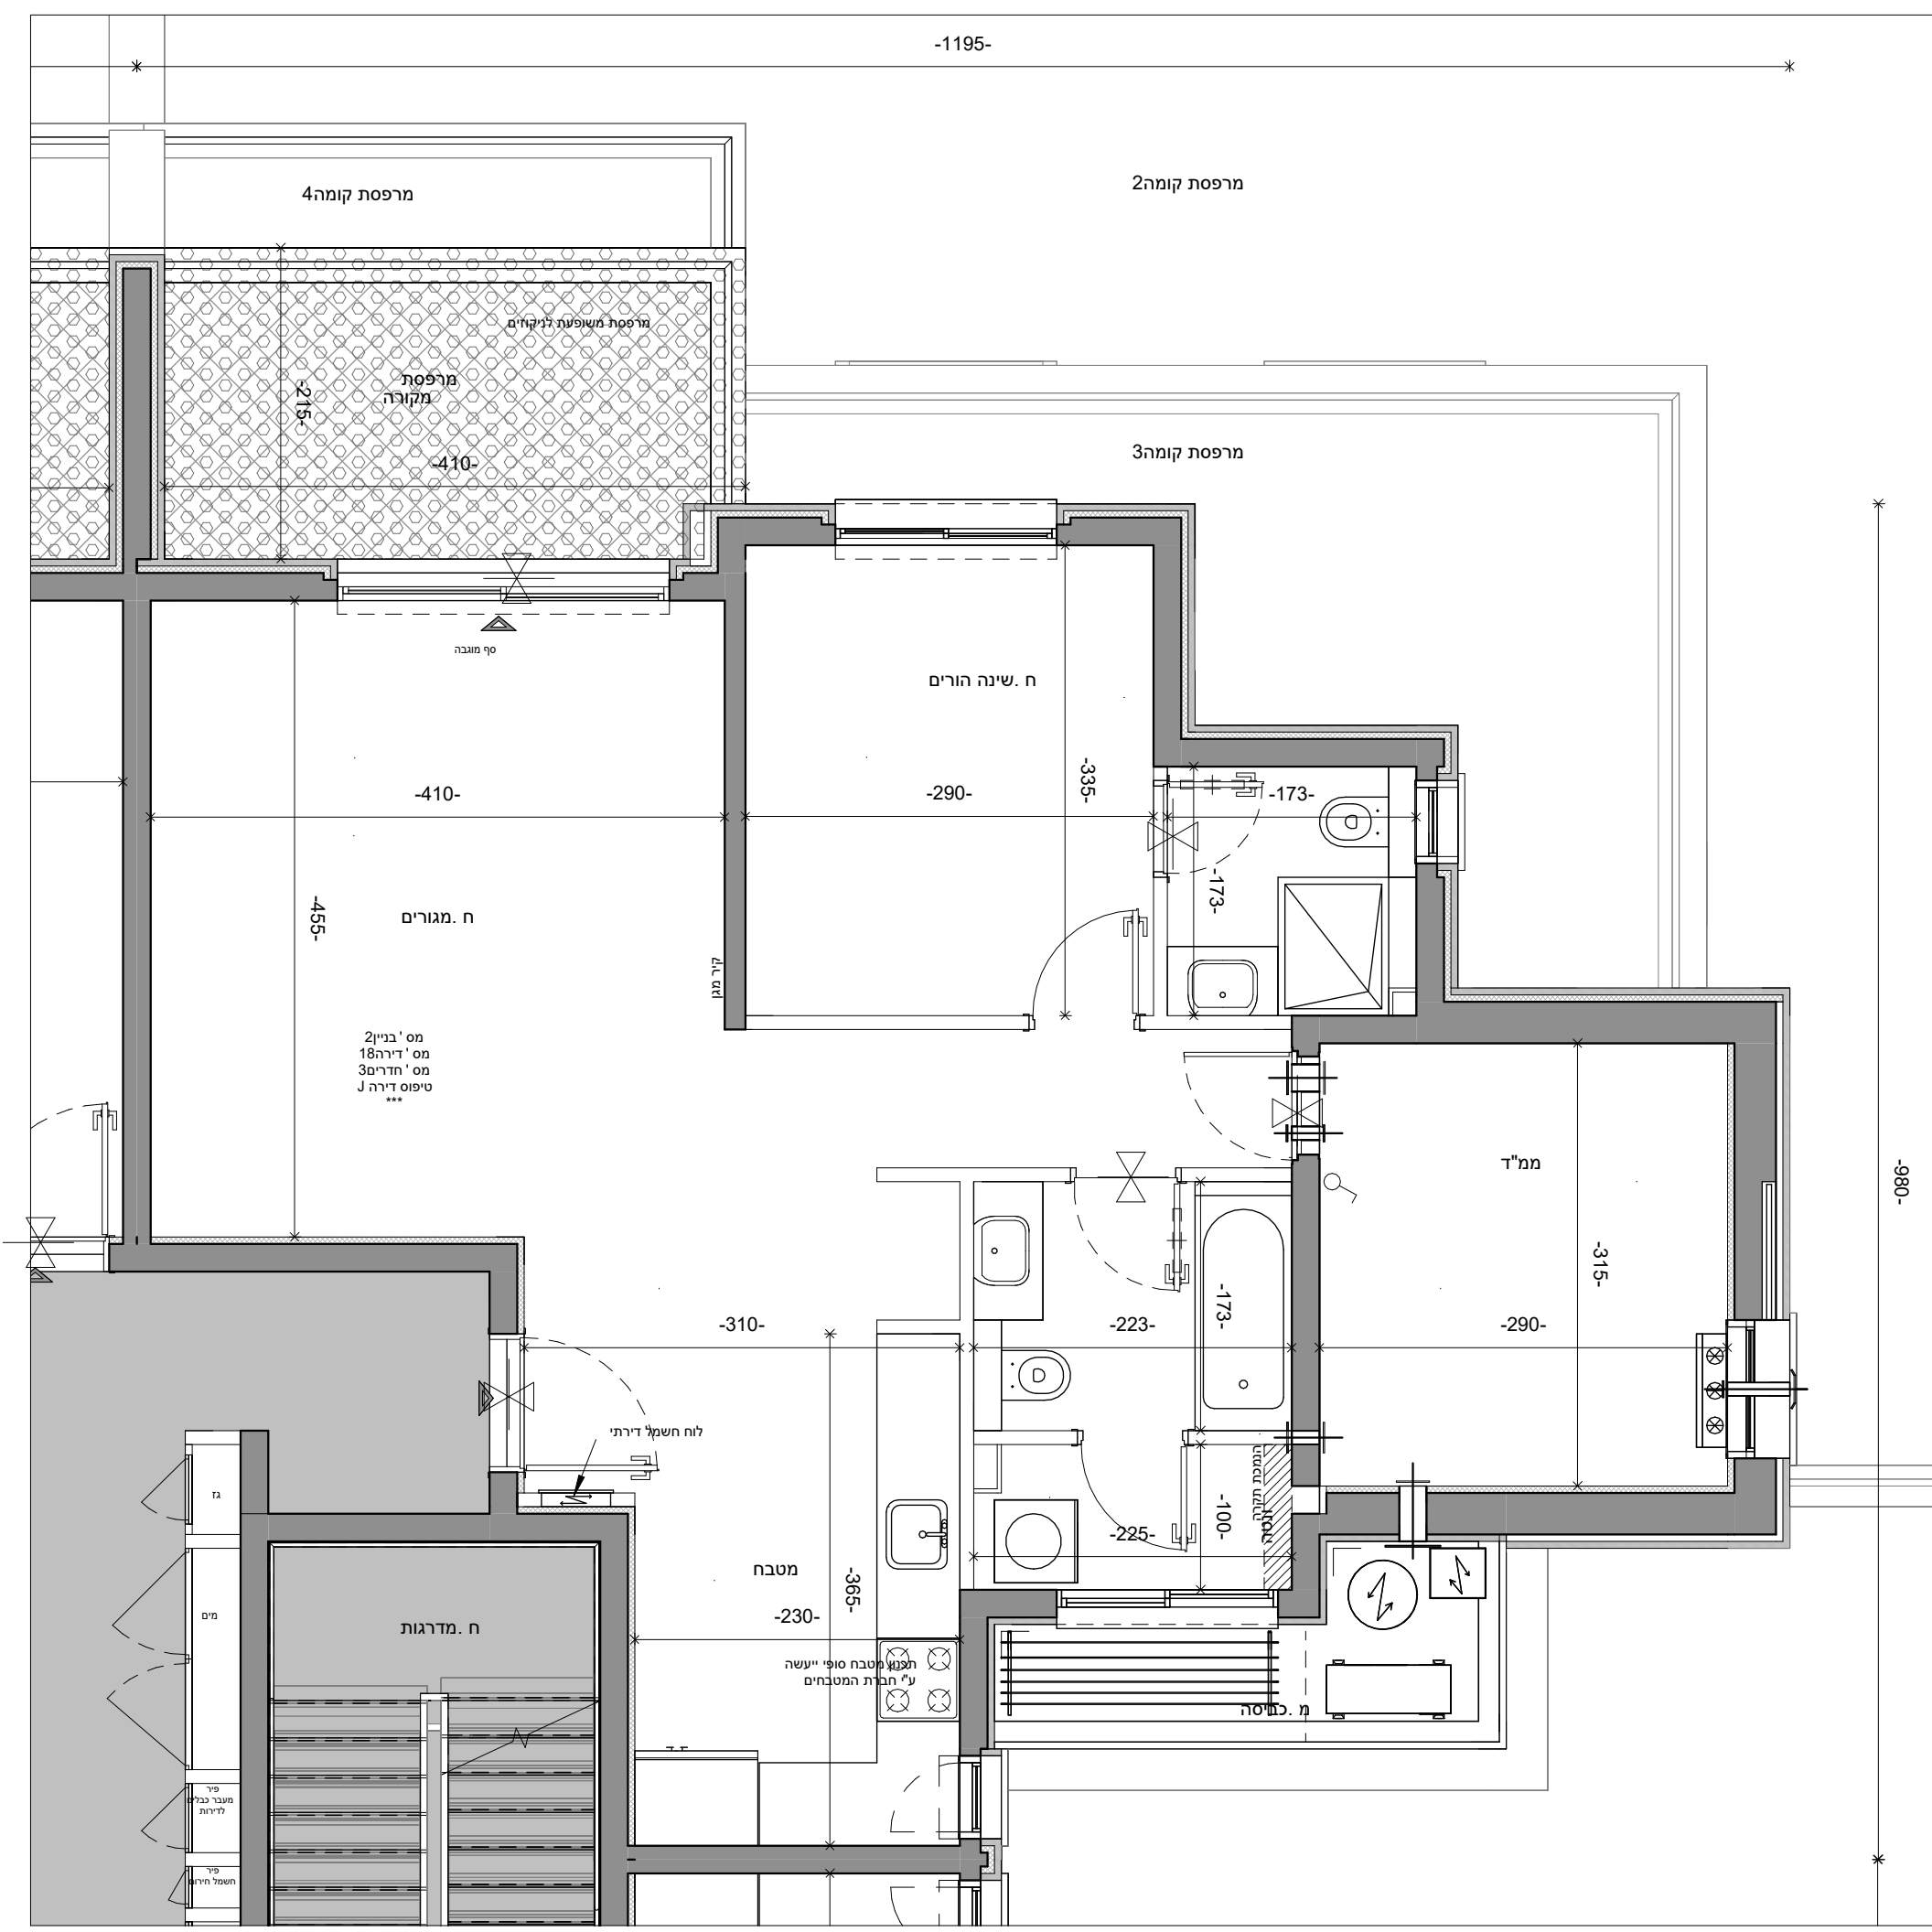

שם הפרויקט	מספר הפרויקט
גבעת המטוס רם אדרת-סלעית	18341
גבעת המטוס, ירושלים	תאריך תחילת פרויקט
	01.05.21

תיאור: בנין 2 - קומה חמישית - דירה 18

מתחם	מגרש	בנין	קומה	דירה	קוד
2	29	2	05	18	

מהדורה	תאריך מהדורה	קנה מידה	גודל גיליון
2	23.06.2024	1 : 50	

מספר גיליון: R18341-LAR-2_29_2-05-DP-A-0076

מקצוע: סטטוס - עיון | מכרז | ביצוע

משרד תכנון

Larry Sternschein Architects
לארי שטרנשין - אדריכלים

שם קובץ: Autodesk Docs://...Givat-Hamatos_SITE2_68476.rvt

שרטט	מתכנן	מאשר
------	-------	------

QR

רם אדרת RA
מבטיחים ומקימים

יזמות נדל"ן
סלעית
השקעה חכמה

