

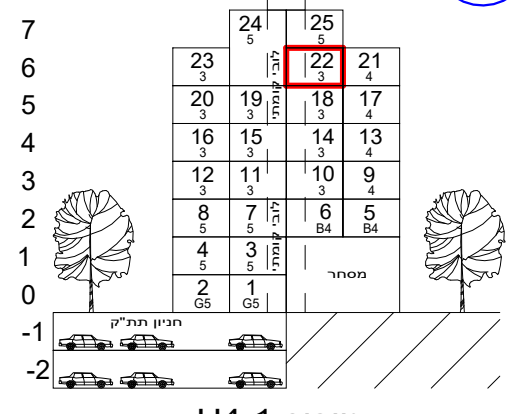


מפת התמצאות:

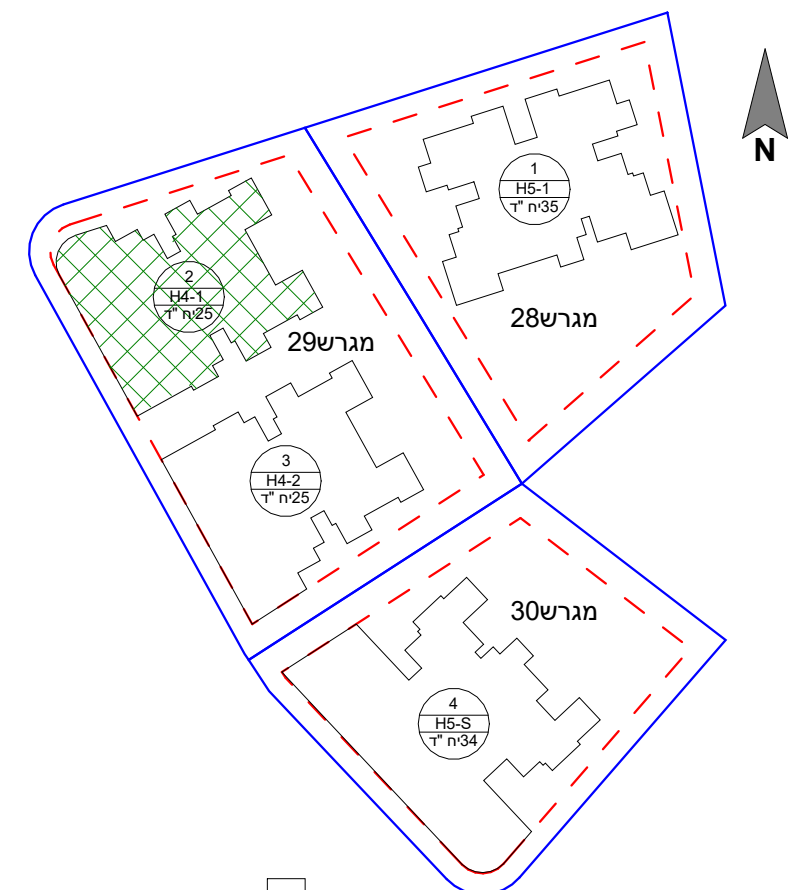

טיפוס H4-1

הערות: 1. הפרויקט לפני קבלת היתר הבניה ולכן ייתכנו שינויים והתאמות ככל שידרשו.
 ע"י הרשויות המוסמכות, המתכננים, היועצים השונים.
 2. דירות הנמכרות במסגרת מחיר מופחת מסומנות ב***
מקרא מלא והערות כלליות ראה בגליון M-002

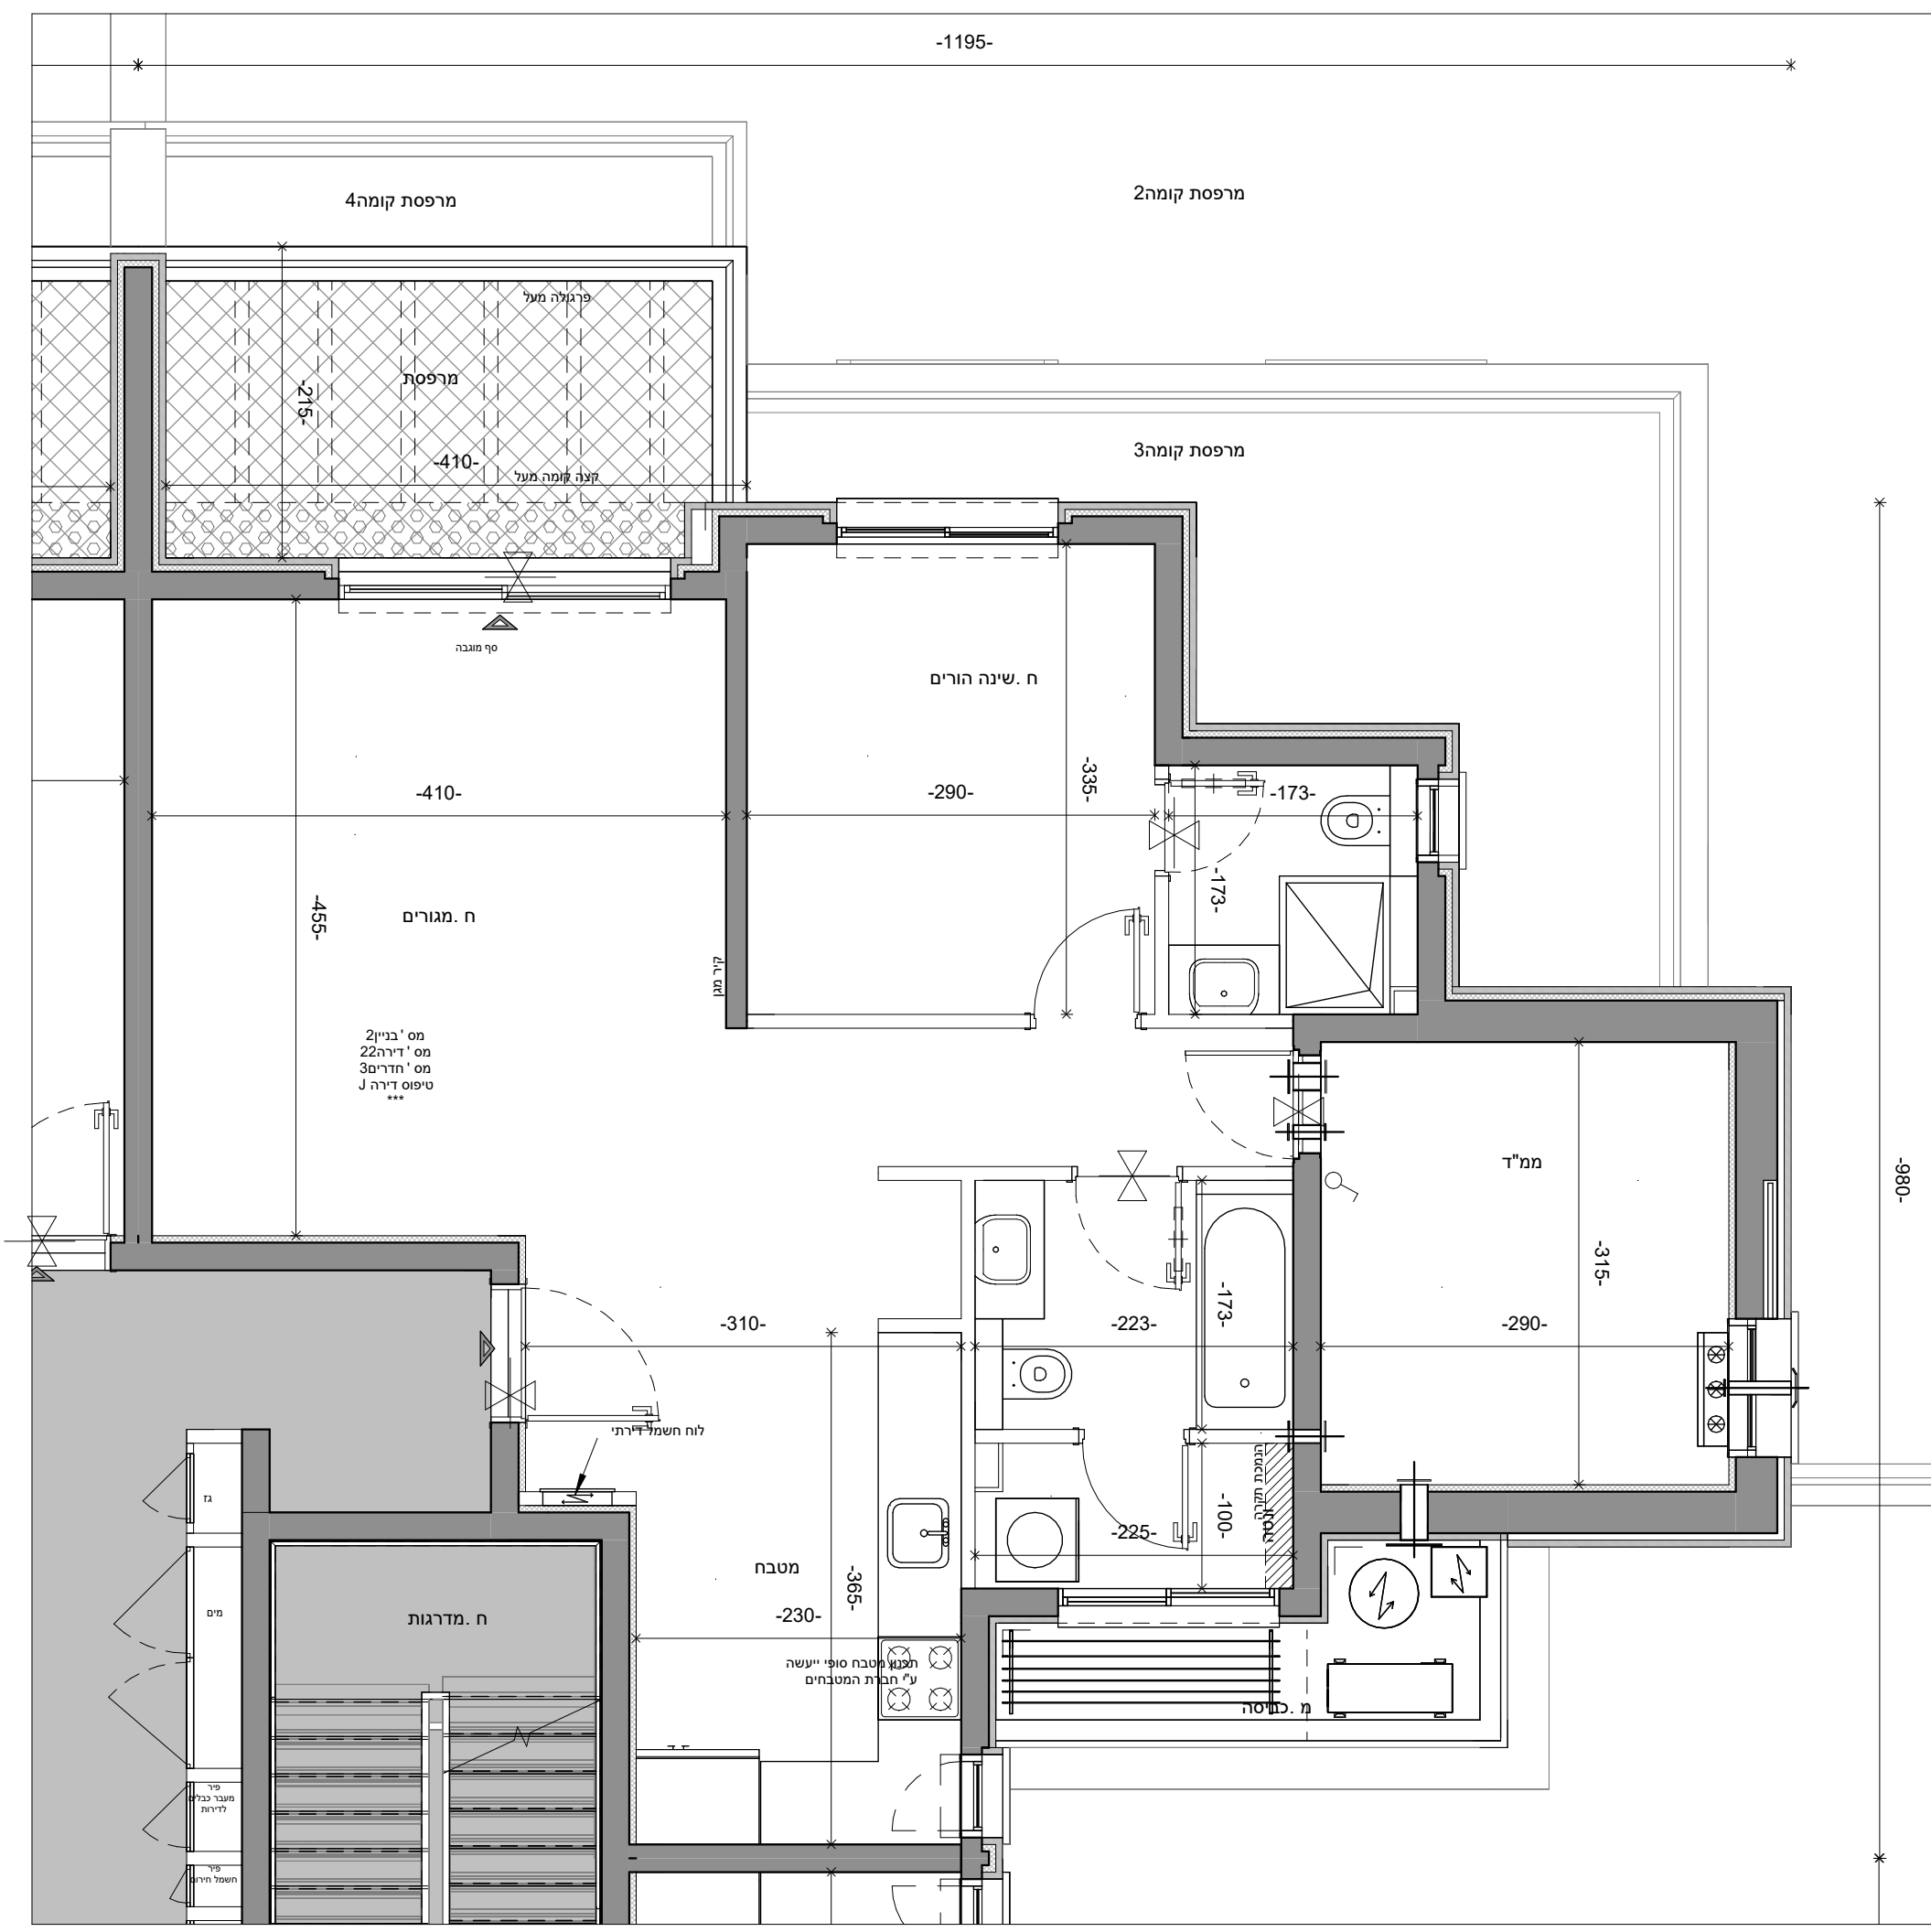

שם הפרויקט	גבעת המטוס רם אדרת-סלעית
מספר הפרויקט	18341
תאריך תחילת פרויקט	01.05.21

תיאור
 בנין 2 - קומה שישית - דירה 22

מתחם	מגרש	בנין	קומה	דירה	קוד
2	29	2	06	22	

מהדורה	2	תאריך מהדורה	23.06.2024	קנה מידה	1 : 50	גודל גיליון	
---------------	---	---------------------	------------	-----------------	--------	--------------------	--

מספר גיליון
 R18341-LAR-2_29_2-06-DP-A-0080

מקצוע
 סטטוס - עיון \ מכרז \ ביצוע

משרד תכנון

Larry Sternschein Architects
 לארי שטרנשניין - אדריכלים

Autodesk Docs://מטוס\גבעת המטוס\Givat-Hamatos_SITE2_68476.rvt

שם קובץ:

שרטט	מתכנן	מאשר
-------------	--------------	-------------

רם אדרת
 מבטיחים ומקימים

סלעית
 יזמות נדל"ן
 הנשען על היגוי.

