

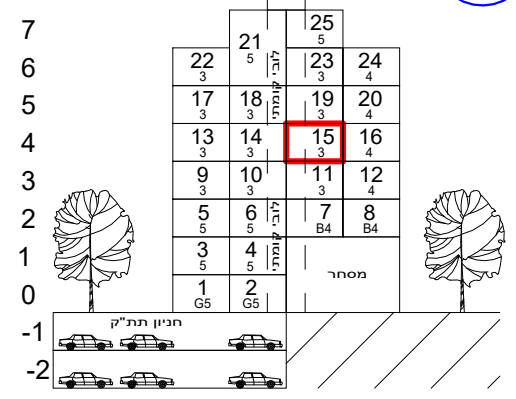


מפת התמצאות:

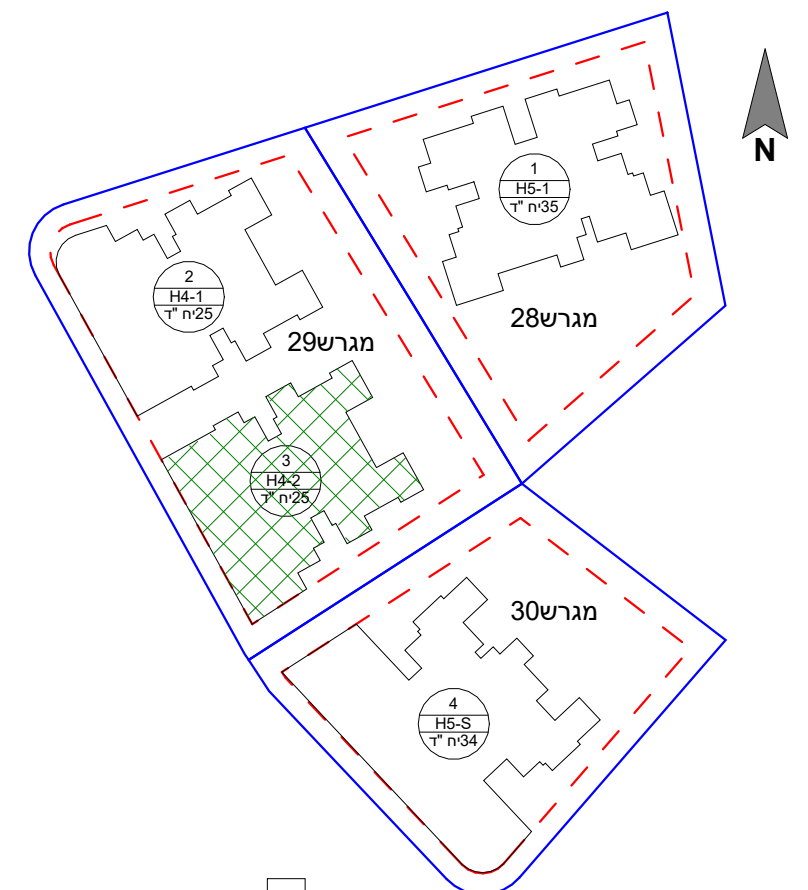

טיפוס H4-2

הערות: 1. הפרויקט לפני קבלת היתר הבניה ולכן ייתכנו שינויים והתאמות ככל שידרשו ע"י הרשויות המוסמכות, המתכננים, והיועצים השונים.
2. דירות הנמכרות במסגרת מחיר מופחת מסומנות ב***
מקרא מלא והערות כלליות ראה בגליון M-002

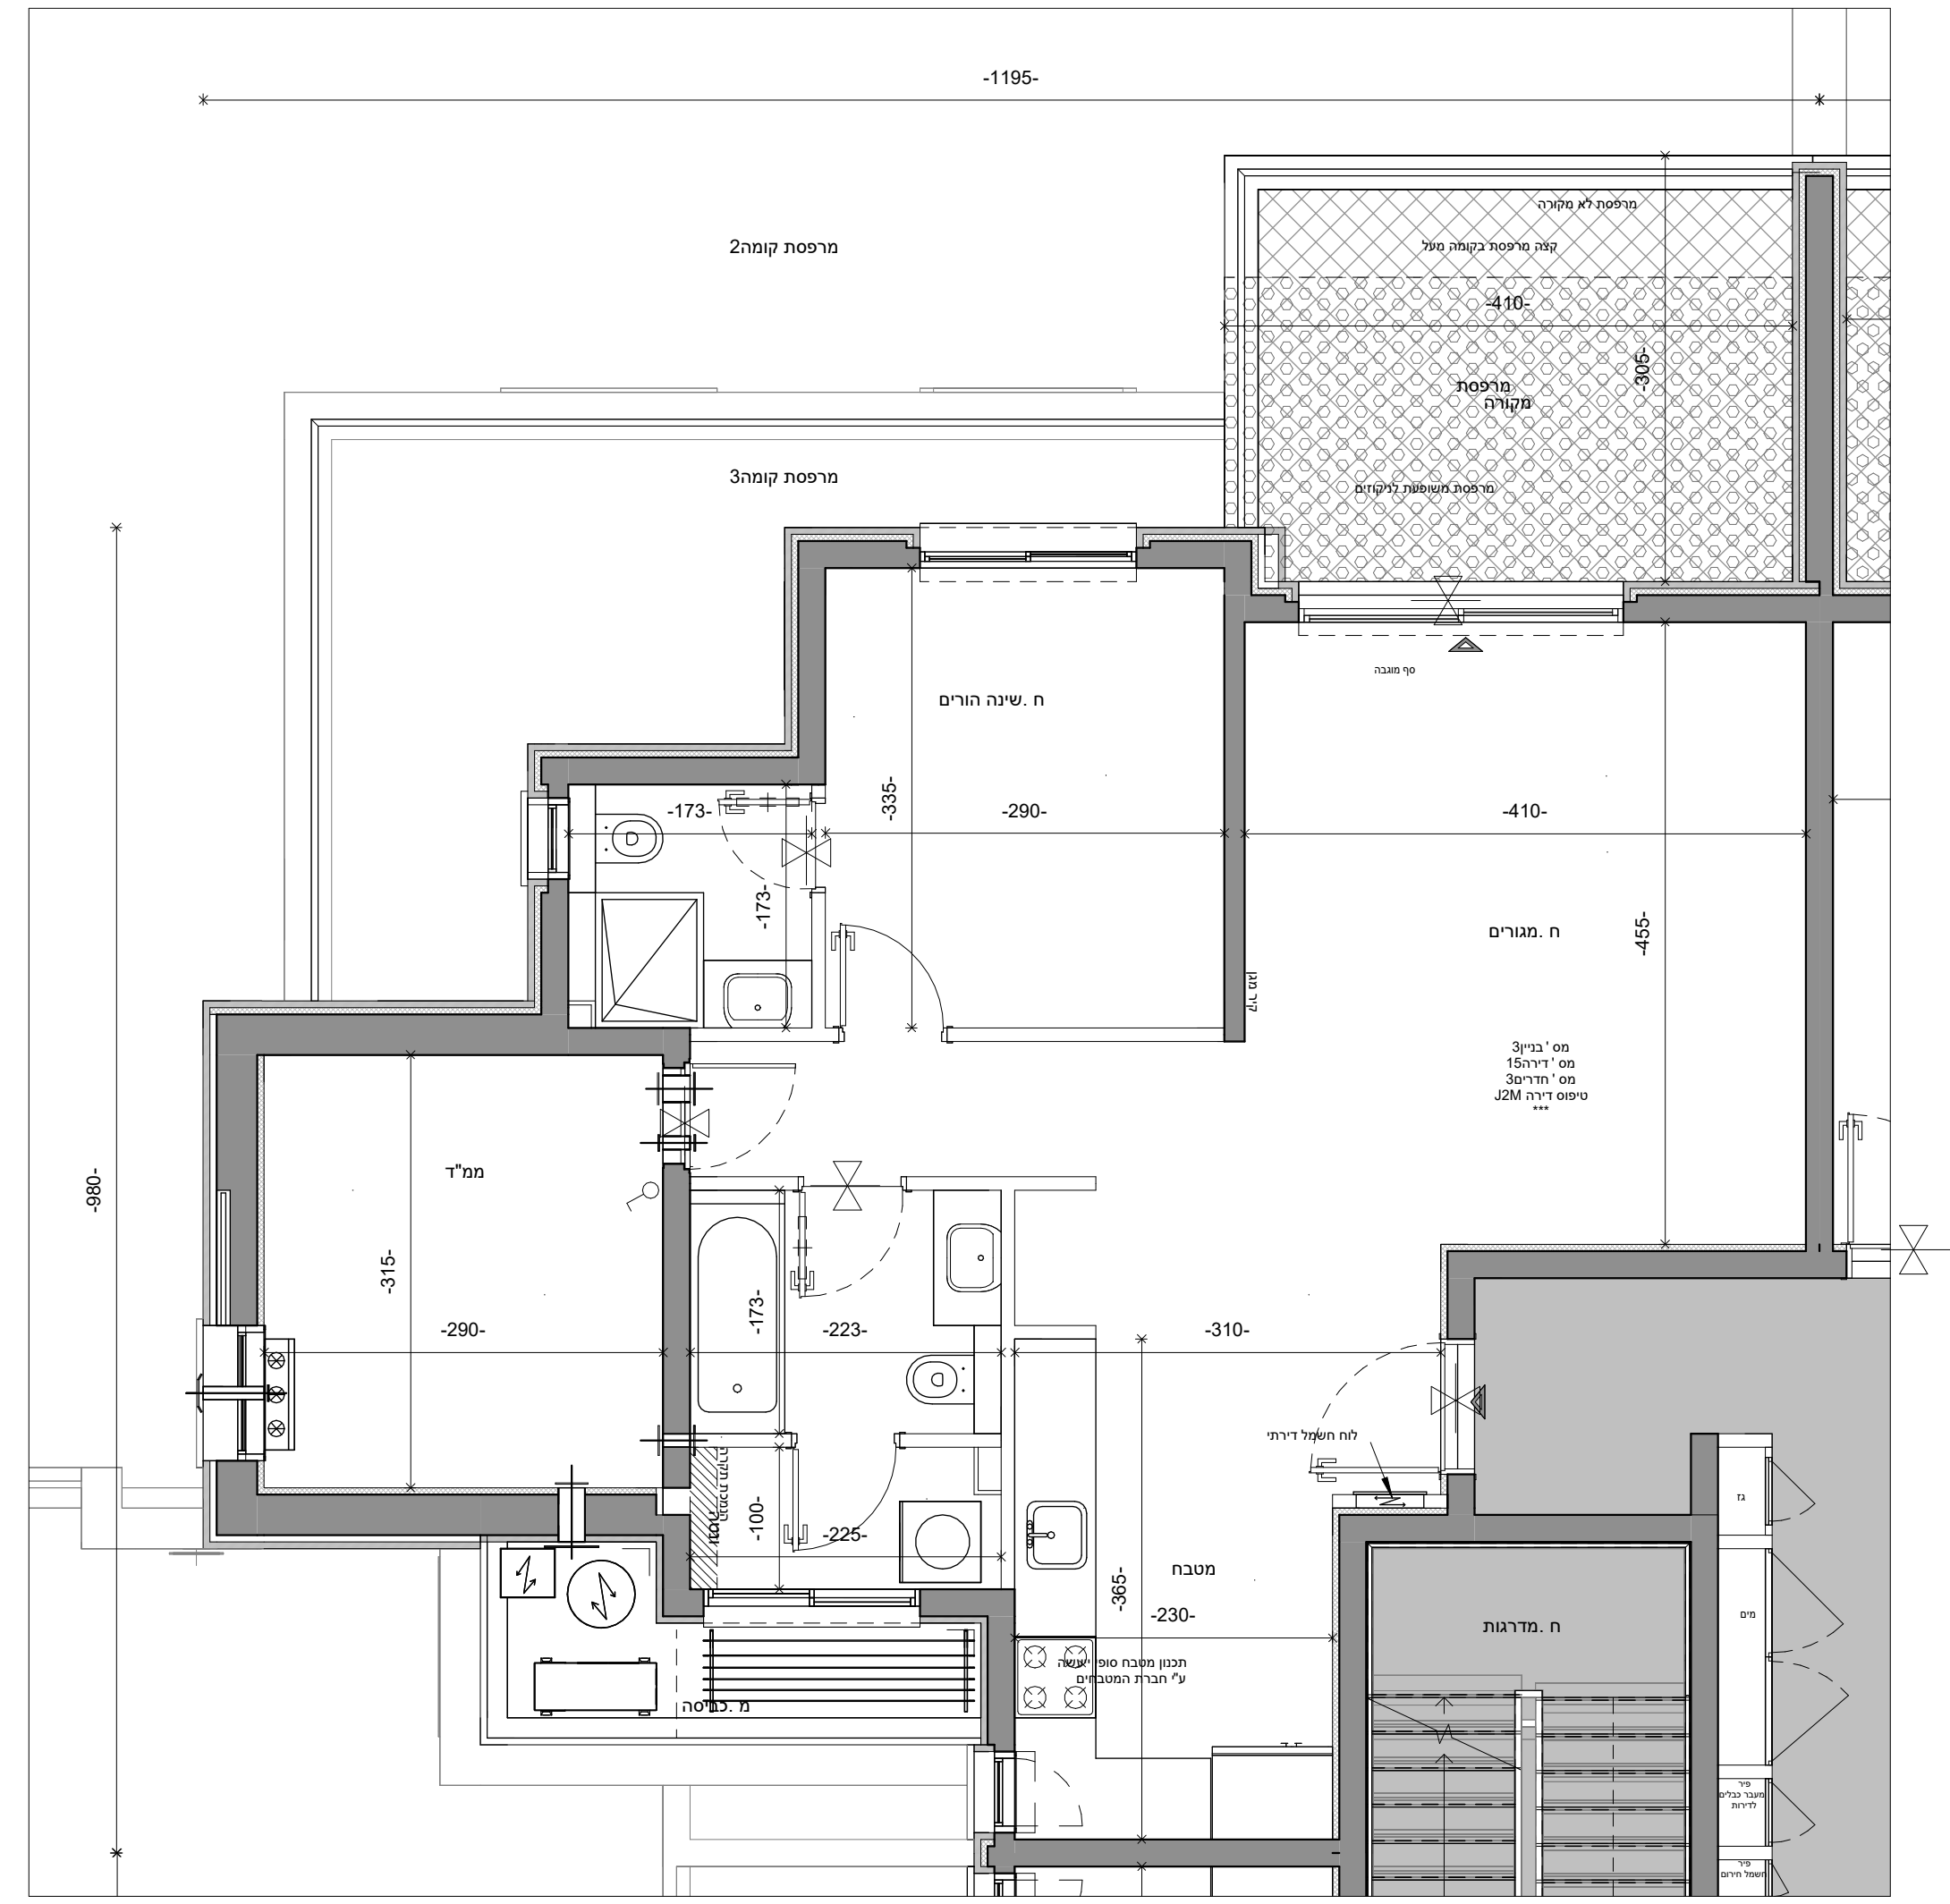

שם הפרויקט	מספר הפרויקט
גבעת המטוס רם אדרת-סלעית גבעת המטוס, ירושלים	18341
תיאור	תאריך תחילת פרויקט
בנין 3 - קומה רביעית - דירה 15	01.05.21

מתחם	מגרש	בנין	קומה	דירה	קוד
2	29	3	04	15	
מהדורה	תאריך מהדורה	קנה מידה	גודל גיליון		
2	23.06.2024	1 : 50			

מספר גיליון	מקצוע
R18341-LAR-2_29_3-04-DP-A-0109	סטטוס - עיון מכרז ביצוע

משרד תכנון

Larry Sternschein Architects
לארי שטרנשין - אדריכלים

Autodesk Docs://Givat-Hamatos_SITE2_68476.rvt

שם קובץ:

שרטט	מתכנן	מאשר
-------------	--------------	-------------

רם אדרת RA
מבטיחים ומקימים
יזמות גדולה
סלעית
השקט והבטחה

