

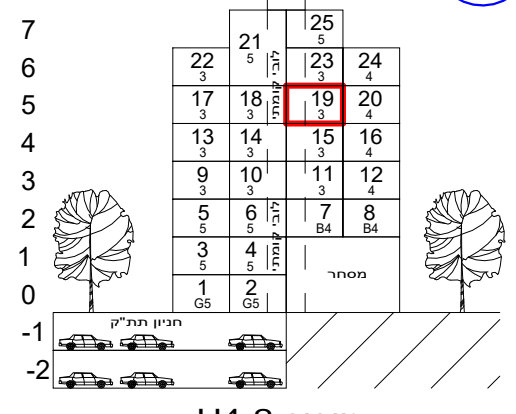


**מפת התמצאות:**

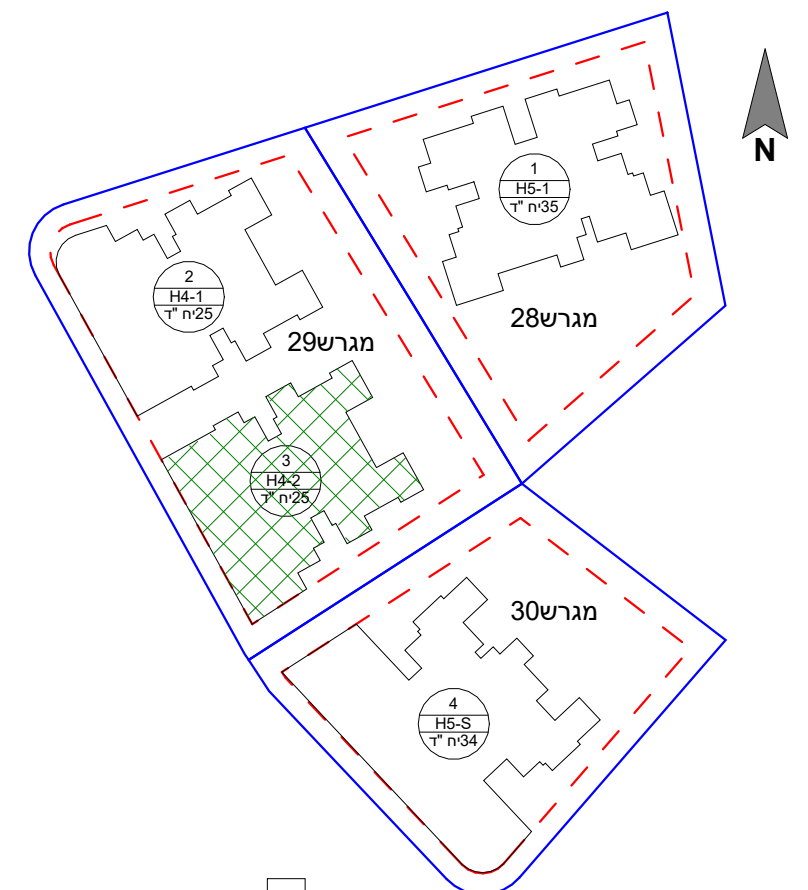

טיפוס H4-2

**הערות:** 1. הפרויקט לפני קבלת היתר הבניה ולכן ייתכנו שינויים והתאמות ככל שידרשו.  
 ע"י הרשויות המוסמכות, המתכננים, והיועצים השונים.  
 2. דירות המכרות במסגרת מחיר מופחת מסומנות ב\*\*\*  
**מקרא מלא והערות כלליות ראה בגליון M-002**

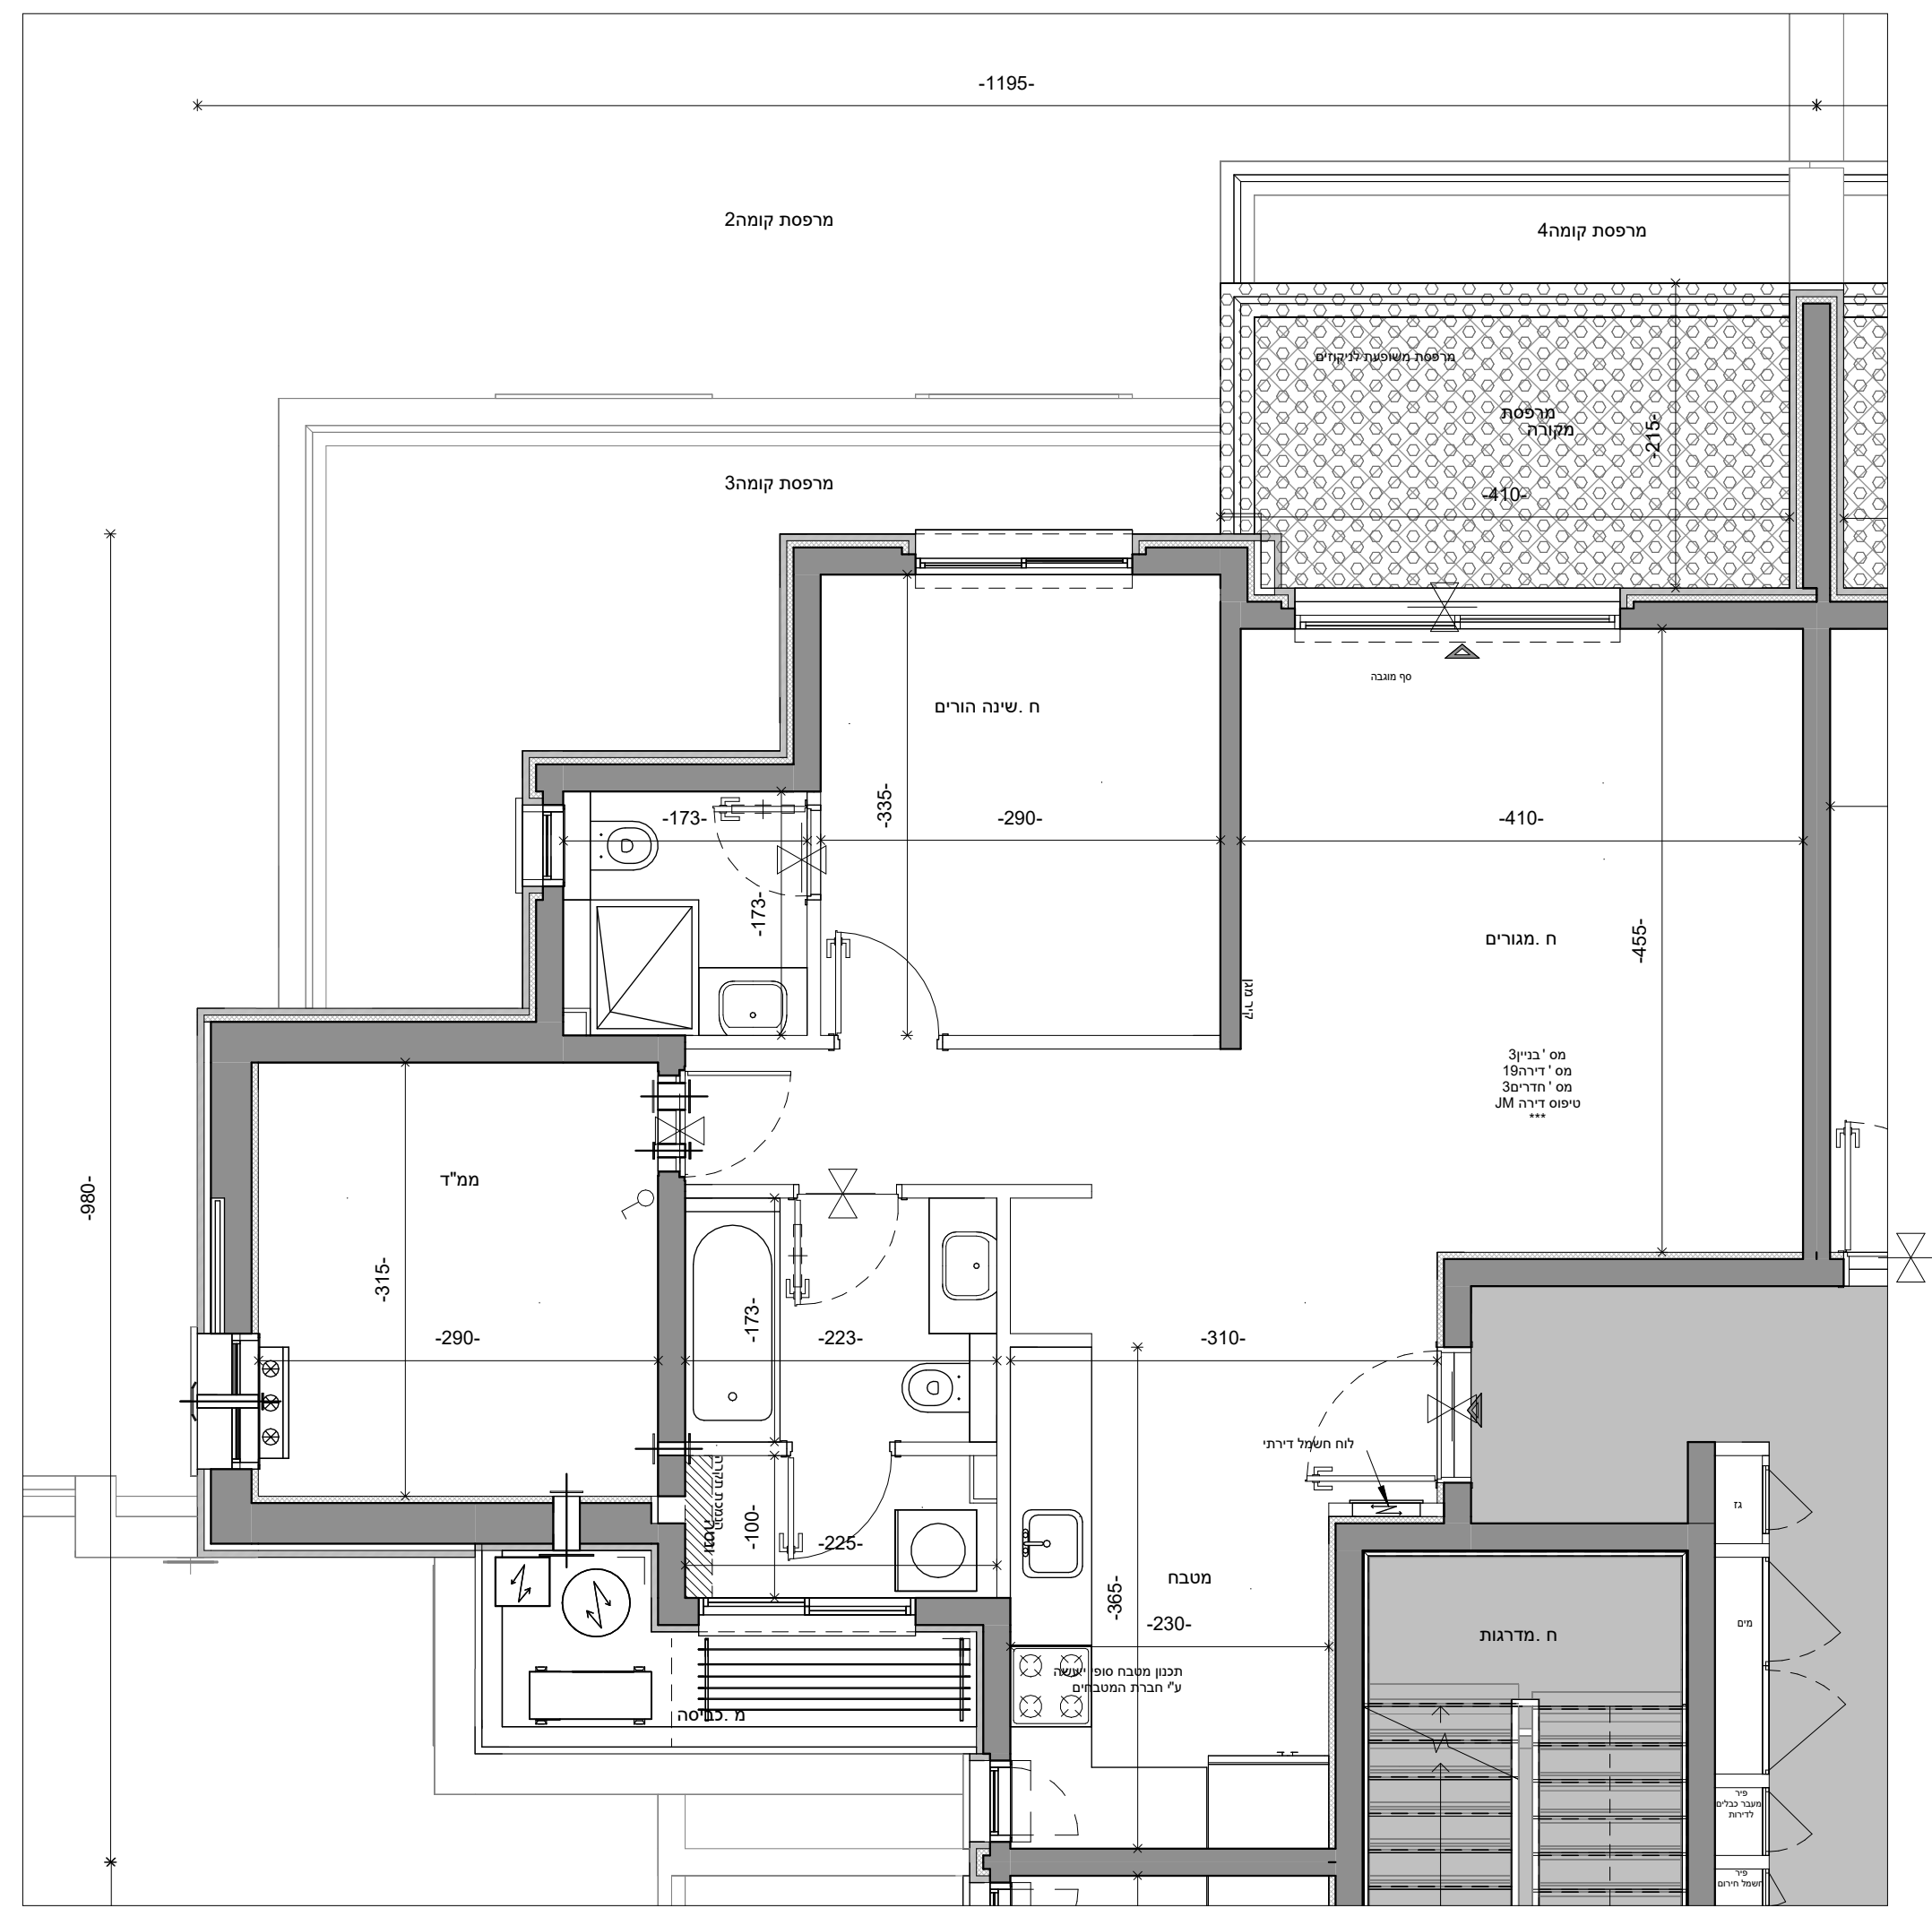

<b>שם הפרויקט</b>	גבעת המטוס רם אדרת-סלעית
<b>מספר הפרויקט</b>	18341
<b>תאריך תחילת פרויקט</b>	01.05.21
<b>תיאור</b>	בנין 3 - קומה חמישית - דירה 19

מתחם	מגרש	בנין	קומה	דירה	קוד
2	29	3	05	19	
מהדורה	תאריך מהדורה	קנה מידה	גודל גיליון		
2	23.06.2024	1 : 50			

**מספר גיליון**  
R18341-LAR-2\_29\_3-05-DP-A-0113

**מקצוע**  
סטטוס - עיון \ מכרז \ ביצוע

**משרד תכנון**

Larry Sternschein Architects  
לארי שטרנשין - אדריכלים

Autodesk Docs://Givat-Hamatos\_SITE2\_68476.rvt

**שם קובץ:**

<b>שרטט</b>	<b>מתכנן</b>	<b>מאשר</b>
-------------	--------------	-------------

**רם אדרת** RA  
מבטיחים ומקימים

**סלעית**  
יזמות נדל"ן  
השקעה חכמה

