

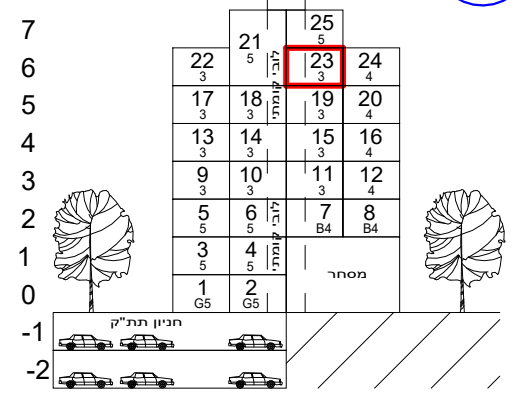


מפת התמצאות:

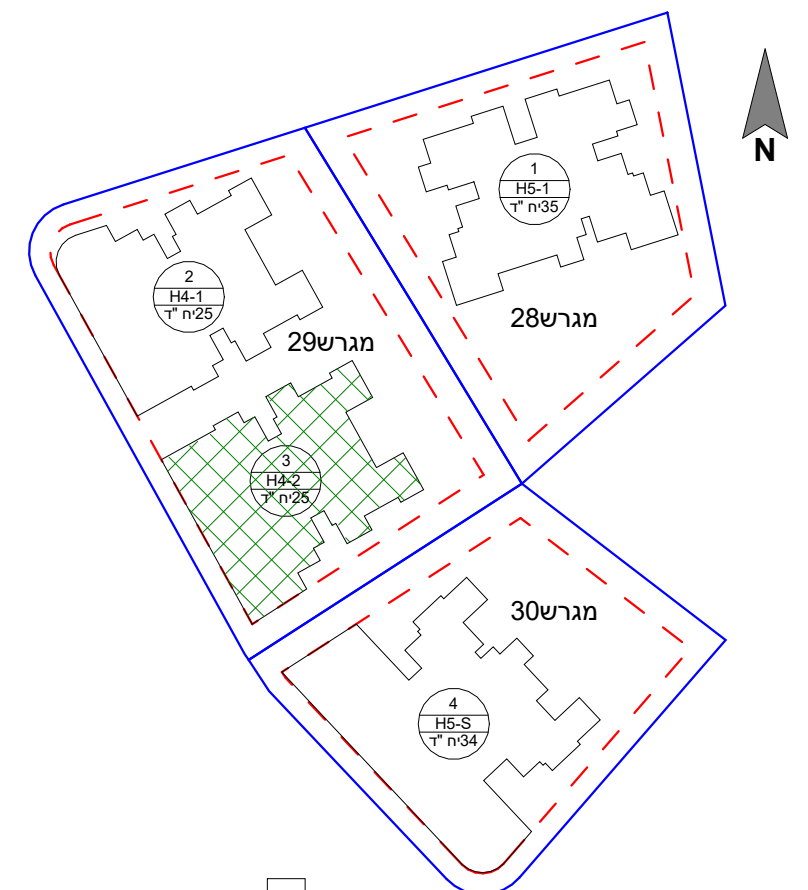

טיפוס H4-2

הערות: 1. הפרויקט לפני קבלת היתר הבניה ולכן ייתכנו שינויים והתאמות ככל שידרשו. ע"י הרשויות המוסמכות, המתכנים, והיועצים השונים.
2. דירות הנמכרות במסגרת מחיר מופחת מסומנות ב***
מקרא מלא והערות כלליות ראה בגליון M-002

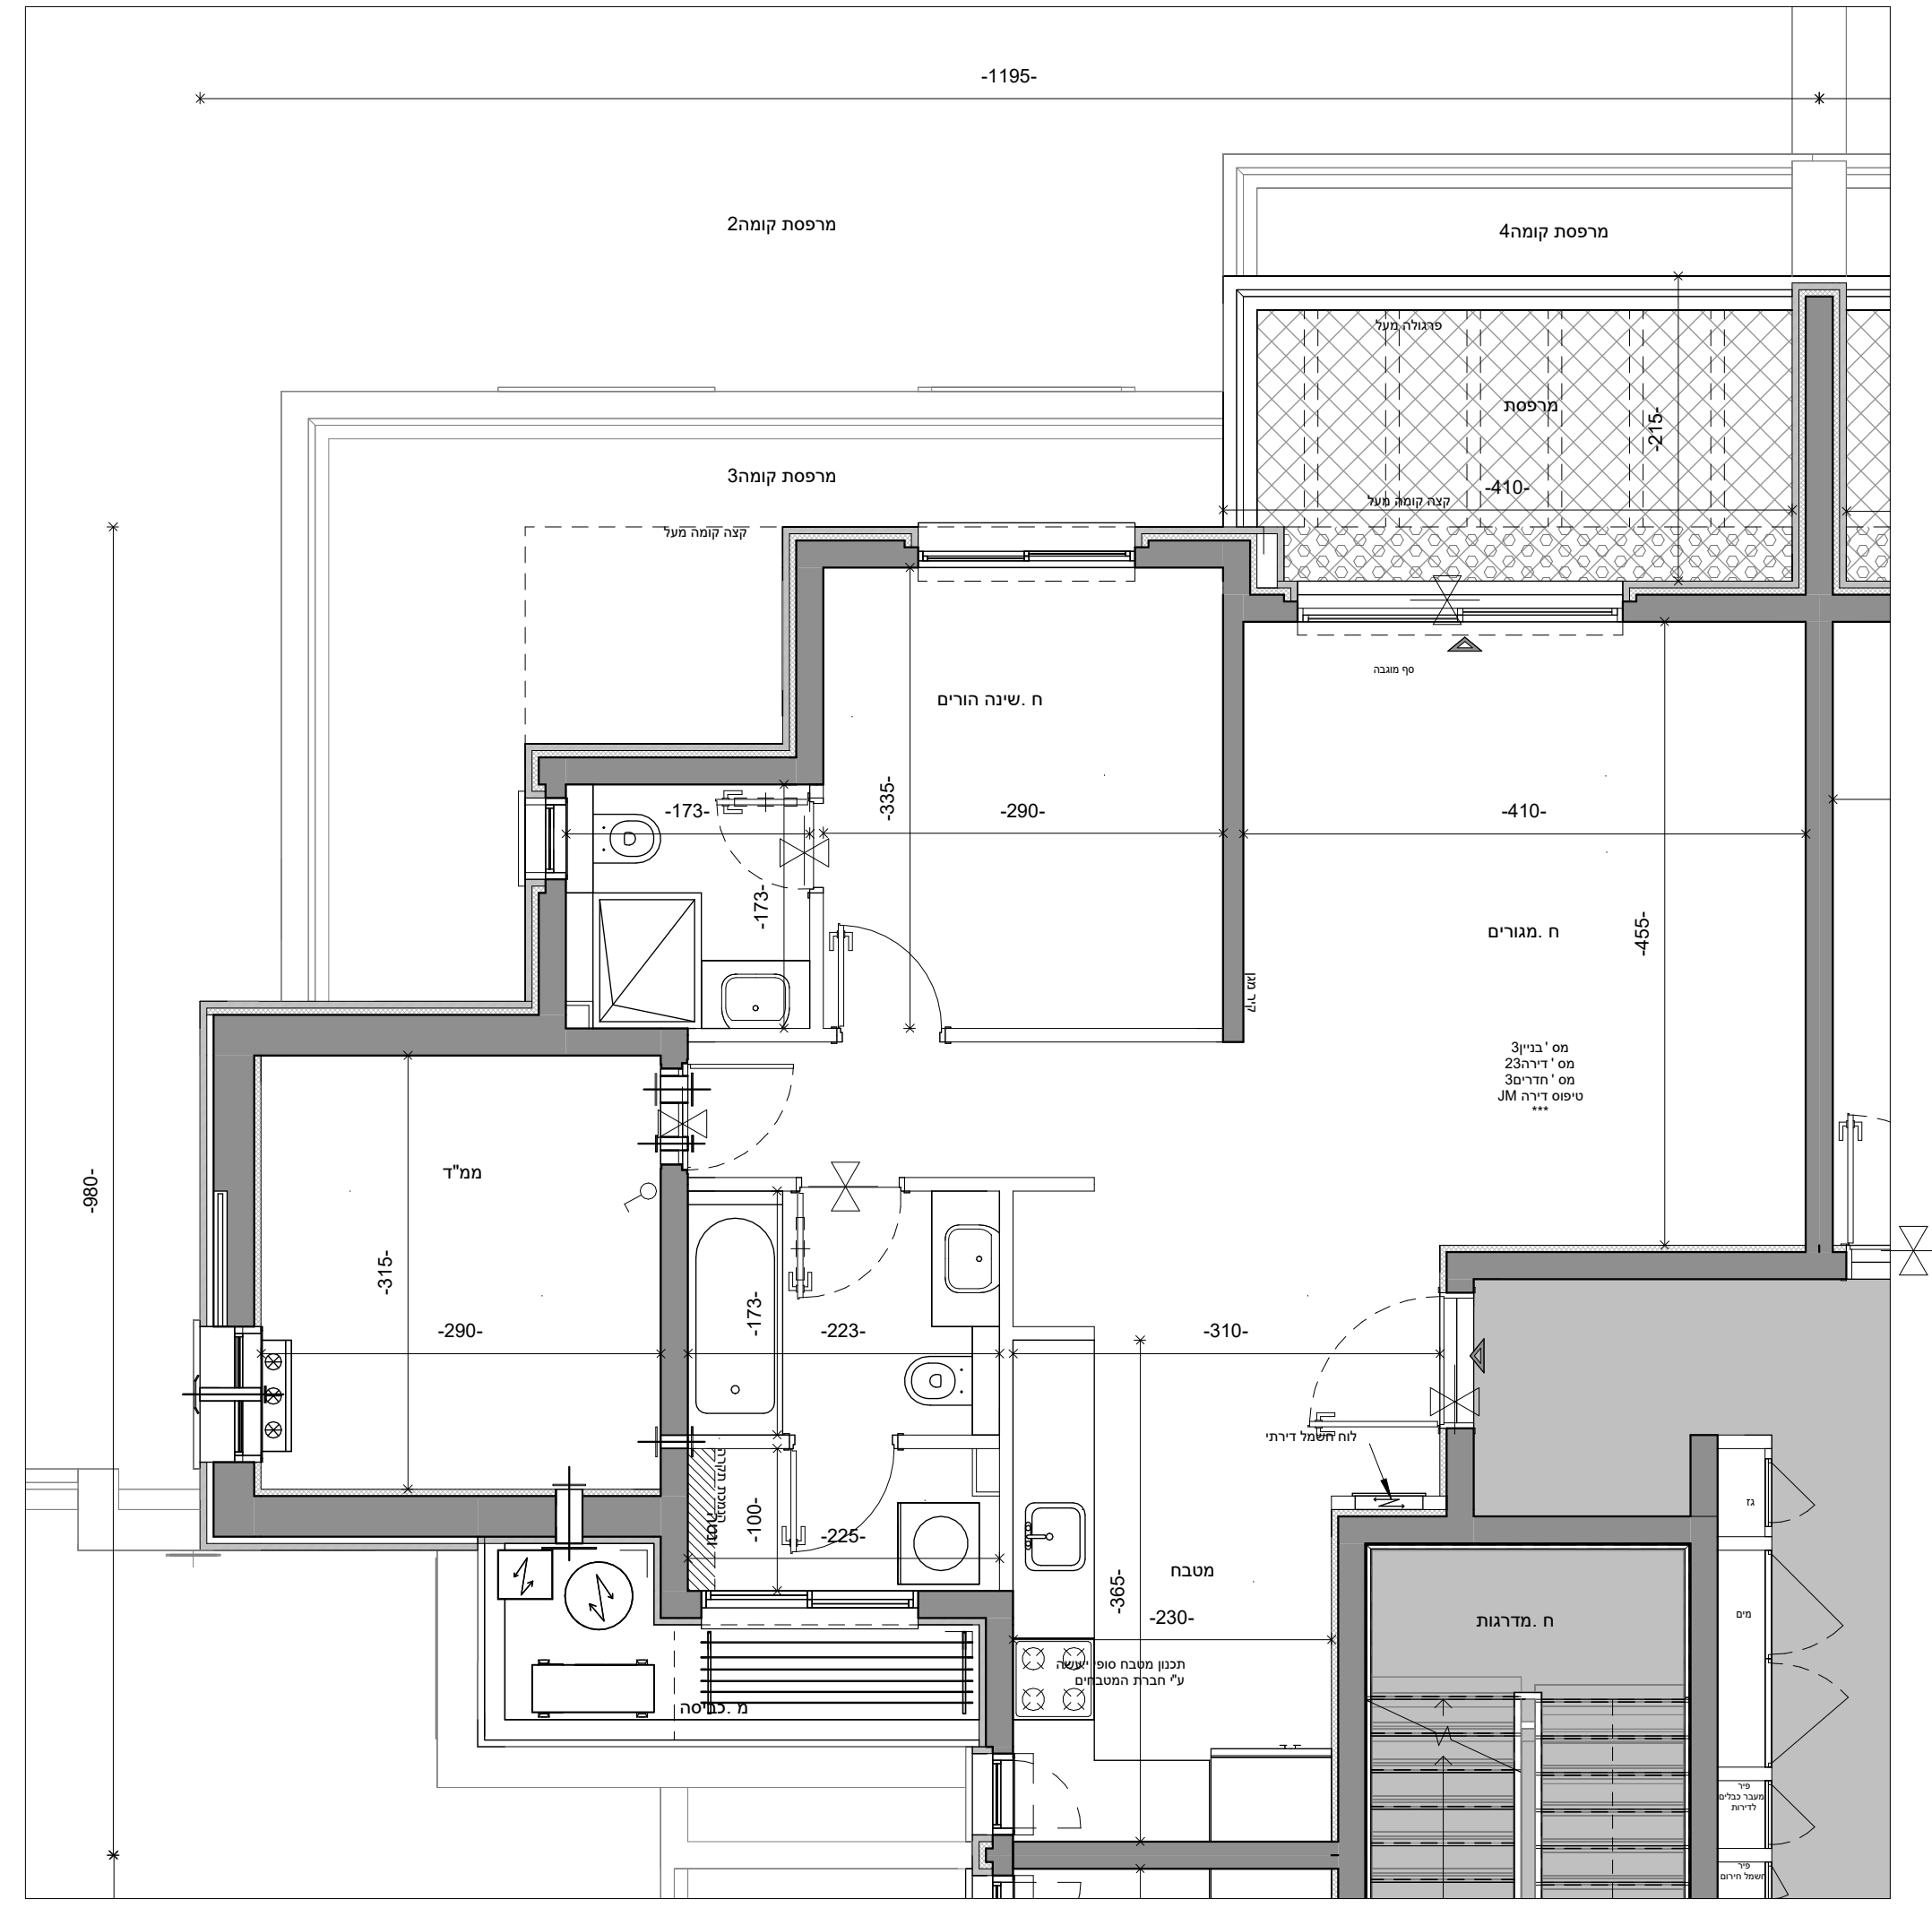

שם הפרויקט	גבעת המטוס רם אדרת-סלעית
מספר הפרויקט	18341
תאריך תחילת פרויקט	01.05.21
גבעת המטוס, ירושלים	

תיאור: בנין 3 - קומה שישית - דירה 23

מתחם	מגרש	בנין	קומה	דירה	קוד
2	29	3	06	23	

מהדורה	2	תאריך מהדורה	23.06.2024	קנה מידה	1 : 50	גודל גיליון	
---------------	---	---------------------	------------	-----------------	--------	--------------------	--

מספר גיליון: R18341-LAR-2_29_3-06-DP-A-0118

מקצוע: סטטוס - עיון | מכרז | ביצוע

משרד תכנון:

Larry Sternschein Architects
לארי שטרנשין - אדריכלים

שם קובץ: Autodesk Docs://...Givat-Hamatos_SITE2_68476.rvt

שרטט	מתכנן	מאשר
-------------	--------------	-------------

רם אדרת RA
מבטיחים ומקימים

סלעית
יזמות נדל"ן
השקעה חכמה

