



מפת התמצאות:

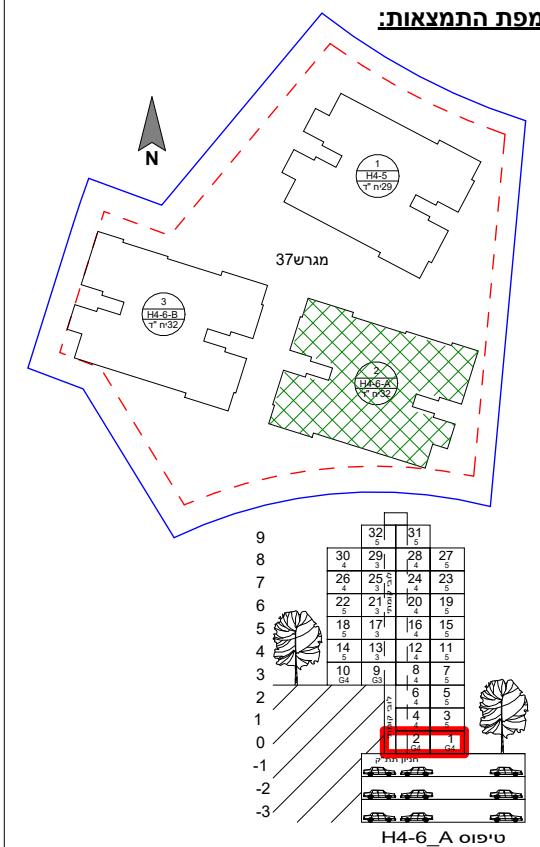


הערות: 1. הפרויקט לפני קבלת היתר הבניה ולכן ייתכנו שינויים והתאמות ככל שידרשו על ידי הרשויות המוסמכות, המתכננים, והיועצים השונים.
 2. דירות המכרות במסגרת מחיר מופחת מסומנות ב***
 הערות כלליות נוספות מופיעות בגיליון מקרא מרכז המצורף לתכנית ומהווה חלק בלתי נפרד מהן

שם הפרויקט		גבעת המטוס	
מספר הפרויקט		18342	
תאריך תחילת פרויקט		01.05.2021	
 ADERET ירושלים			
תיאור			
בניין 2 - תכנית קומת קרקע			
מתחם	מגרש	בנין	קומה
3	37	2	00
מהדורה	תאריך מהדורה	קנה מידה	גודל גיליון
1	15.12.2024	1 : 100	
מספר גיליון			
R18342-LAR-3_37_2-00-DP-A-0040			
חתימת רוכש		חתימת יזם	
משרד תכנון			
 Larry Sternschein Architects לארי שטרנשניין - אדריכלים			
שם קובץ:			
Autodesk Docs://18340-1-2/מטוס-1-בנקת Givat-Hamatos_SITE3_68481.rvt			
		 רם אדום מבטיחים ומקלים	
 סלעית יוזמת גדליון		 סלעית יוזמת גדליון	



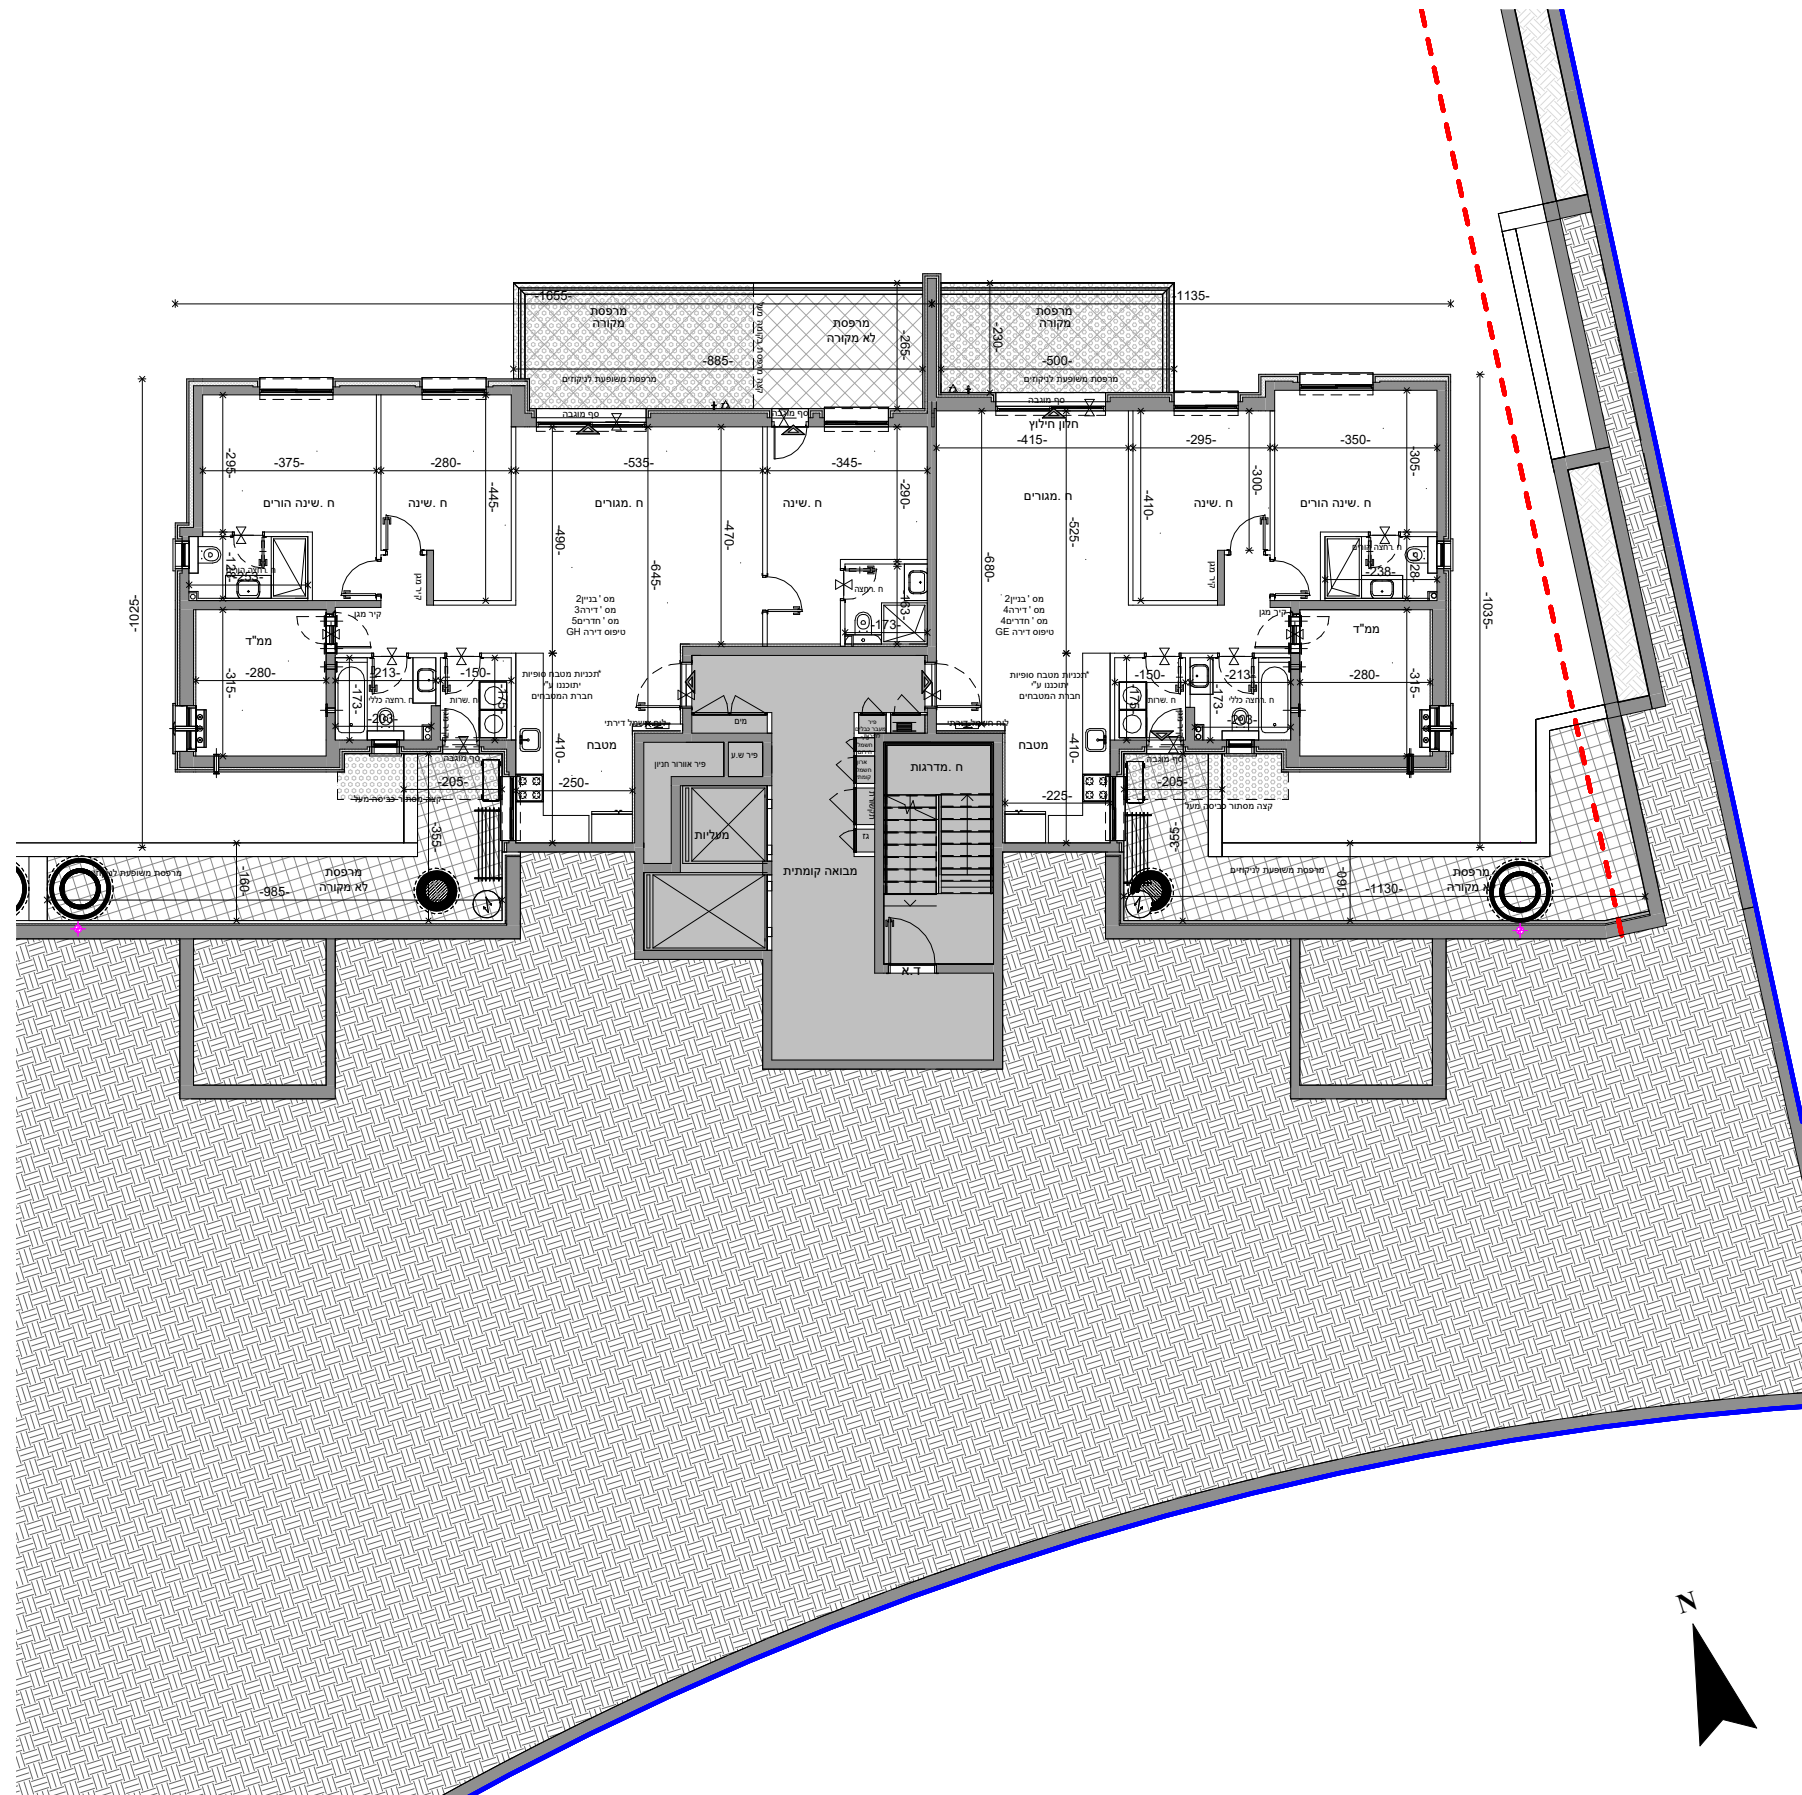

מפת התמצאות:

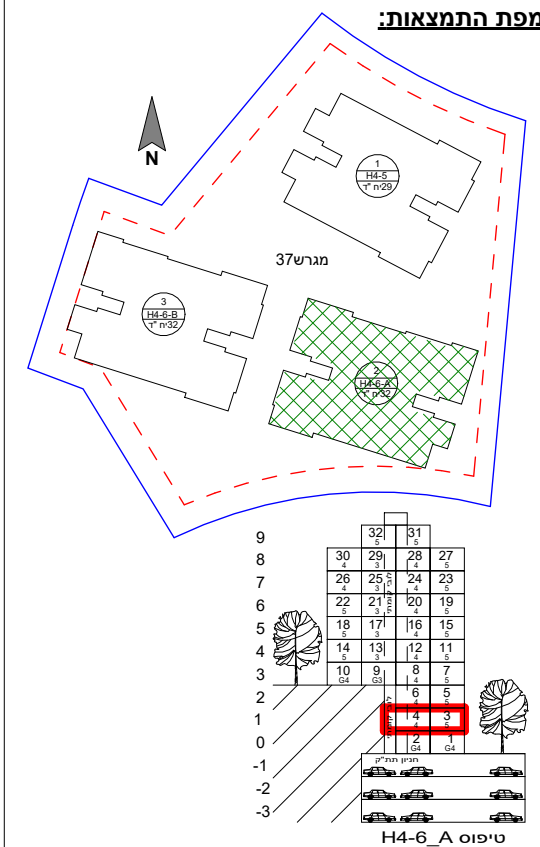

הערות: 1. הפרויקט לפני קבלת היתר הבניה ולכן ייתכנו שינויים והתאמות ככל שידרשו על ידי הרשויות המוסמכות, המתכננים, והיועצים השונים.
 2. דירות המכרות במסגרת מחיר מופחת מסומנות ב***
 הערות כלליות נוספות מופיעות בגיליון מקרא מרכז המצורף לתכנית ומהווה חלק בלתי נפרד מהן

מספר הפרויקט 18342	שם הפרויקט גבעת המטוס
תאריך תחילת פרויקט 01.05.2021	ADERET ירושלים

תיאור
בניין 2 - תכנית קומה ראשונה

קוד	דירה	קומה	בנין	מגרש	מתחם
		01	2	37	3

מספר גיליון
R18342-LAR-3_37_2-01-DP-A-0041

חתימת רוכש	חתימת יזם
------------	-----------


משרד תכנון

Larry Sternschein Architects
לארי שטרנשניין - אדריכלים



שם קובץ:
Autodesk Docs:///18340-1-201-201-Givat-Hamatos_SITE3_68481.nt

QR

RA
מבטיחים ומקיימים
סלעית
היא עם הכימיה

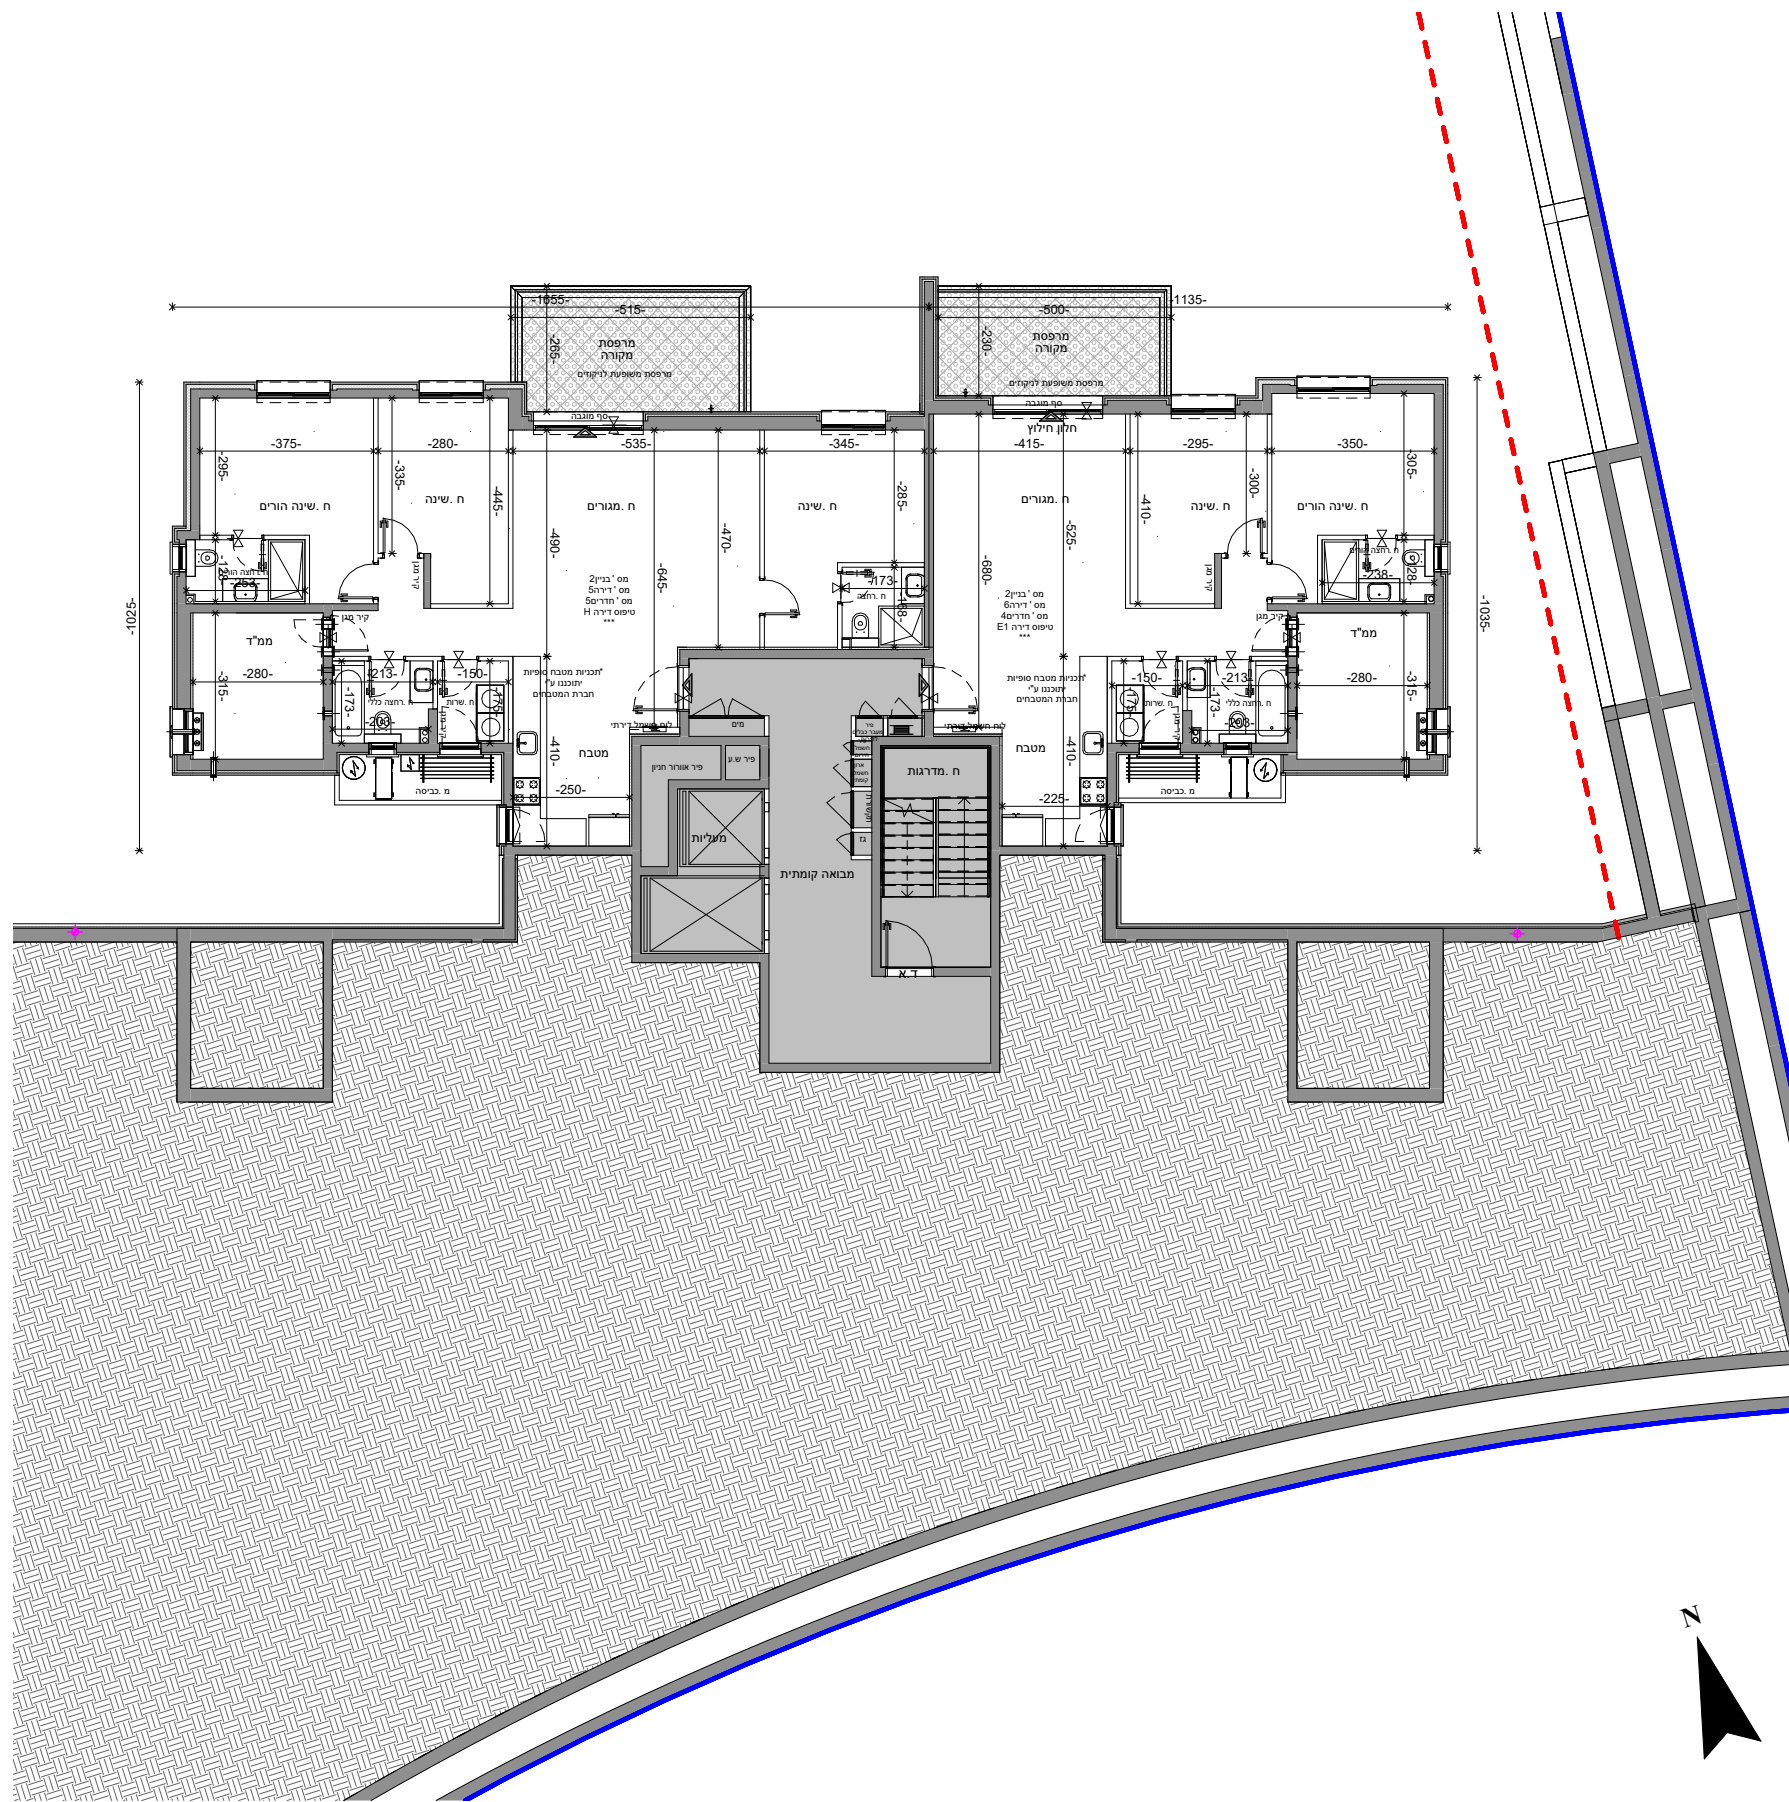



מפת התמצאות:

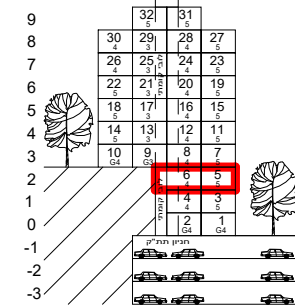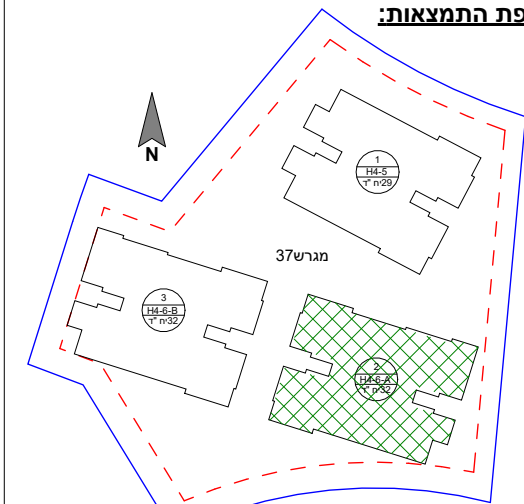

הערות: 1. הפרויקט לפני קבלת היתר הבניה ולכן ייתכנו שינויים והתאמות ככל שידרשו על ידי הרשויות המוסמכות, המתכננים, והיועצים השונים.
2. דירות הנמכרות במסגרת מחיר מופחת מסומנות ב***
הערות כלליות נוספות מופיעות בגיליון מקרא מרכז המצורף לתכנית ומהווה חלק בלתי נפרד מהן

שם הפרויקט		גבעת המטוס	
מספר הפרויקט		18342	
תאריך תחילת פרויקט		01.05.2021	
			
תיאור			
בניין 2 - תכנית קומה שניה			
מתחם	מגרש	בנין	קומה
3	37	2	02
מהדורה	תאריך מהדורה	קנה מידה	גודל גיליון
1	15.12.2024	1 : 100	
מספר גיליון			
R18342-LAR-3_37_2-02-DP-A-0042			
חתימת רוכש		חתימת יזם	
משרד תכנון			
 Larry Sternschein Architects לארי שטרנשניין - אדריכלים			
שם קובץ			
Autodesk Docs:///18340-1-2010-1-Givat-Hamatos_SITE3_68481.nt			
QR		 מבוטחים ומקוי יוזמת גדליון סלעית האם עם הציבה	



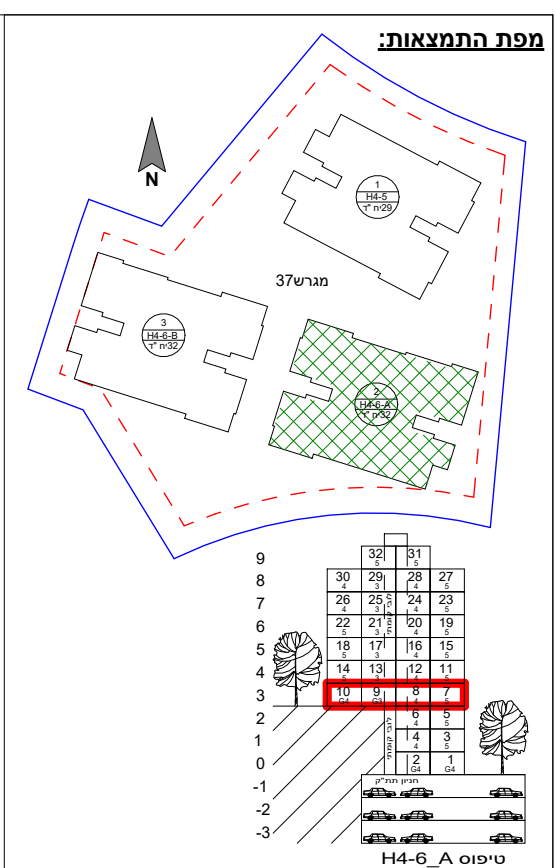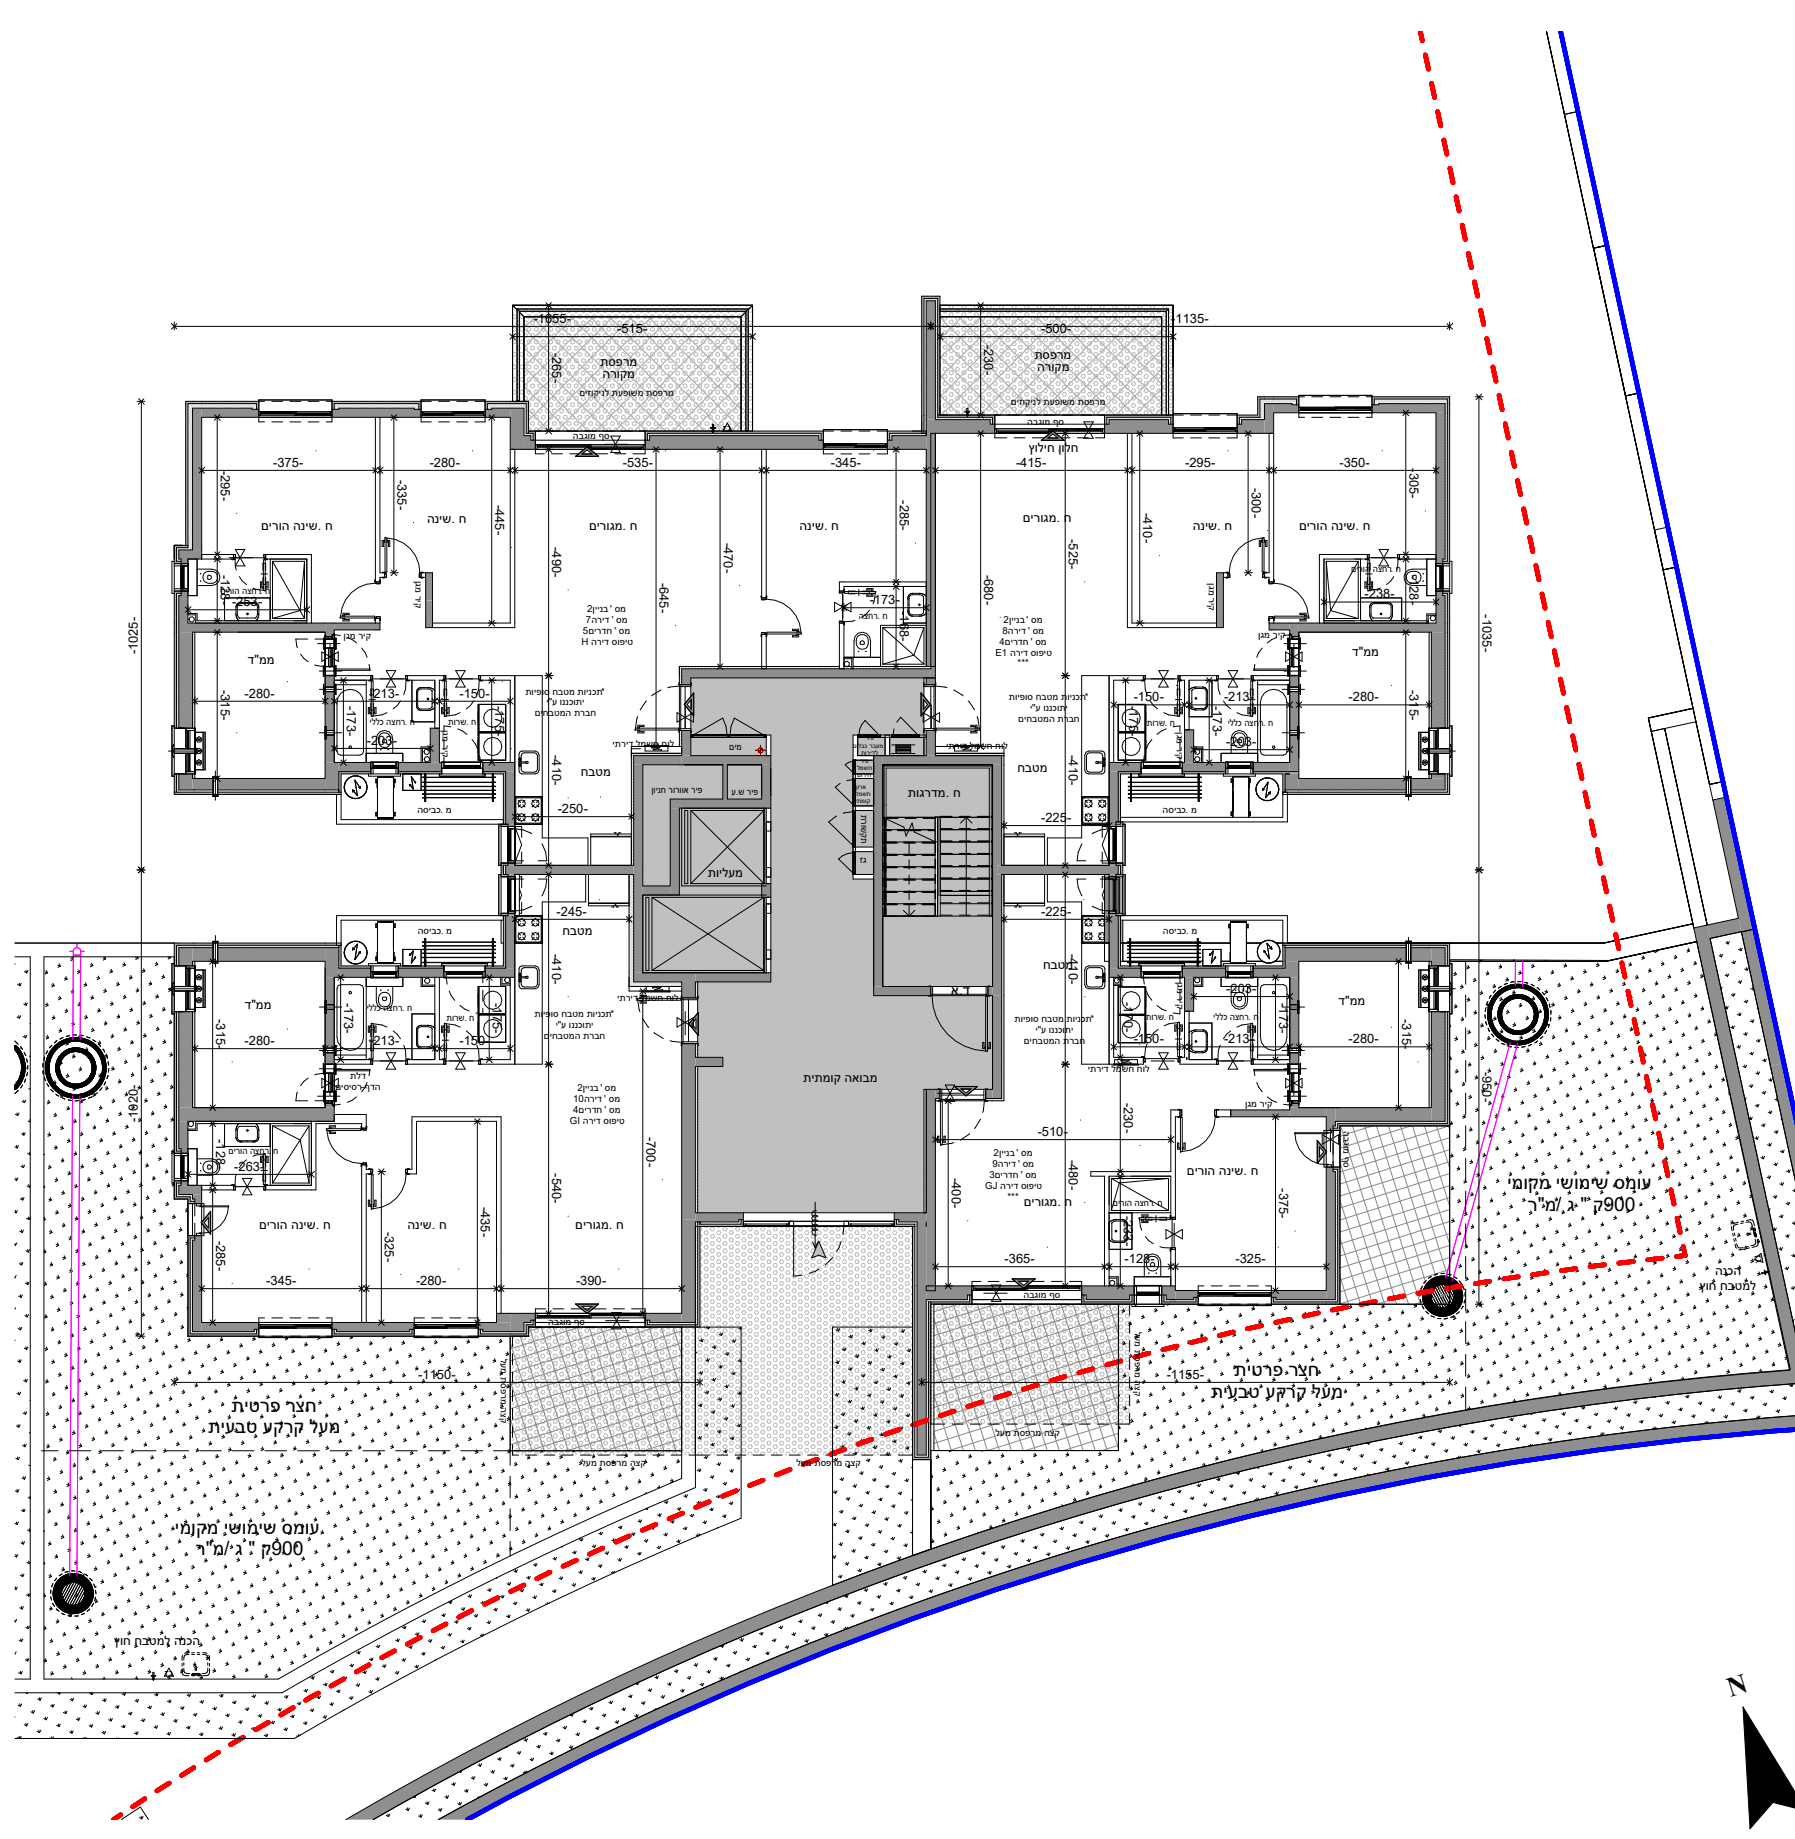

הערות: 1. הפרויקט לפני קבלת היתר הבניה ולכן ייתכנו שינויים והתאמות ככל שידרשו על ידי הרשויות המוסמכות, המתכננים, והיועצים השונים.
 2. דירות הנמכרות במסגרת מחיר מופחת מסומנות ב***
 הערות כלליות נוספות מופיעות בגיליון מקרא מרכז המצורף לתכנית ומהווה חלק בלתי נפרד מהן

שם הפרויקט	גבעת המטוס
מספר הפרויקט	18342
תאריך תחילת פרויקט	01.05.2021
ADERET	ירושלים

תיאור: בניין 2 - תכנית קומה שלישית

קוד	דירה	קומה	בנין	מגרש	מתחם
		03	2	37	3
מהדורה	גודל גיליון	קנה מידה	תאריך מהדורה		
1		1 : 100	15.12.2024		

מספר גיליון: R18342-LAR-3_37_2-03-DP-A-0043

חתימת רוכש	חתימת יזם
------------	-----------

משרד תכנון

LS
 Larry Sternschein Architects
 לארי שטרנשין - אדריכלים

Autodesk Docs://18340-1-2010-Givat-Hamatos_SITE3_68481.nt



שם קובץ:

QR

ראו אדום
 מבטיחים ומקיימים

סלעית
 יוזמת נדל"ן

האדם הבא

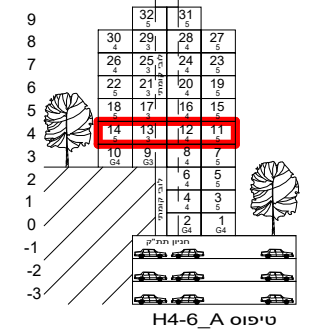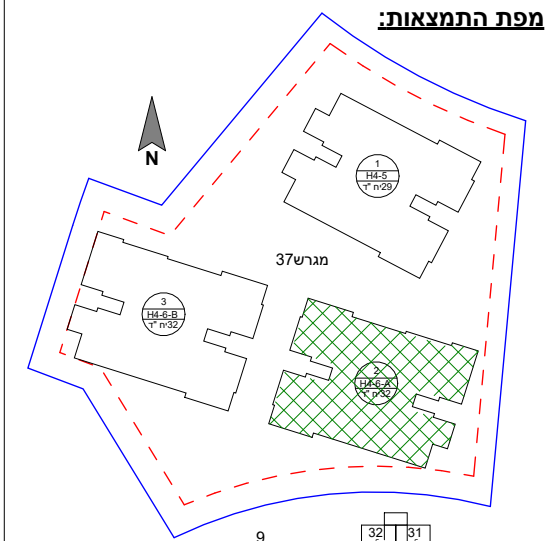

הערות: 1. הפריקט לפני קבלת היתר הבניה ולכן ייתכנו שינויים והתאמות ככל שידרשו על ירחשויות המסמכות, המתכננים, והרשמיים השונים.
 2. דירות המכרות במסגרת מחיר מופחת מסומנות ב***
 הערות כלליות נוספות מופיעות בגליון מקרא מרכז המצורף לתכנית ומהווה חלק בלתי נפרד מהן

מספר הפרויקט 18342	שם הפרויקט גבעת המטוס
תאריך תחילת פרויקט 01.05.2021	ADERET ירושלים

תיאור
בניין 2 - תכנית קומה רביעית

קוד	דירה	קומה	בנין	מגרש	מתחם
		04	2	37	3

מספר גיליון
R18342-LAR-3_37_2-04-DP-A-0044

חתימת רוכש	חתימת יזם
------------	-----------

משרד תכנון

Larry Sternschein Architects
לארי שטרנשין - אדריכלים



Autodesk Docs://18340-1-2010-1-Givat-Hamatos_SITE3_68481.nt

שם קובץ:

QR

ראו אדום
מבטיחים ומקיימים

סלעית
השקט והנחת

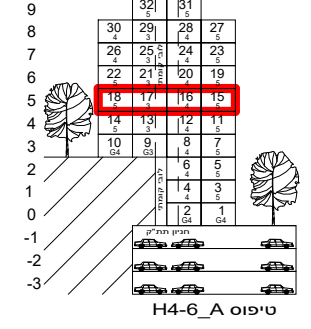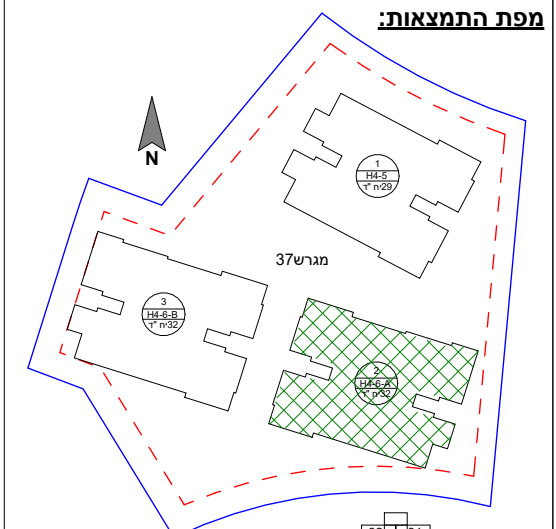

הערות: 1. הפרויקט לפני קבלת היתר בניה ולכן ייתכנו שינויים והתאמות ככל שידרשו על יחסינות המסמכות, המתכננים, והיועצים השונים.
 2. דירות הנמכרות במסגרת מחיר מופחת מסומנות ב***
 הערות כלליות נוספות מופיעות בגיליון מקרא מרכז המצורף לתכנית ומהווה חלק בלתי נפרד מהן

מספר הפרויקט	18342		שם הפרויקט	גבעת המטוס
תאריך תחילת פרויקט	01.05.2021		תאריך תחילת פרויקט	01.05.2021

תיאור: בניין 2 - תכנית קומה חמישית

מתחם	3	מגרש	37	בנין	2	קומה	05	דירה	קוד
מהדורה	1	תאריך מהדורה	15.12.2024	קנה מידה	1 : 100	גודל גיליון			

מספר גיליון: R18342-LAR-3_37_2-05-DP-A-0045

חתימת רוכש: חתימת יזם

משרד תכנון



Larry Sternschein Architects
 לארי שטרנשניין - אדריכלים

Autodesk Docs://18340-1-2010-1-Givat-Hamatos_SITE3_68481.nt

שם קובץ:

QR

ראו אדום
 מבטיחים ומקיימים
 יוסי סלעית
 יוסי סלעית

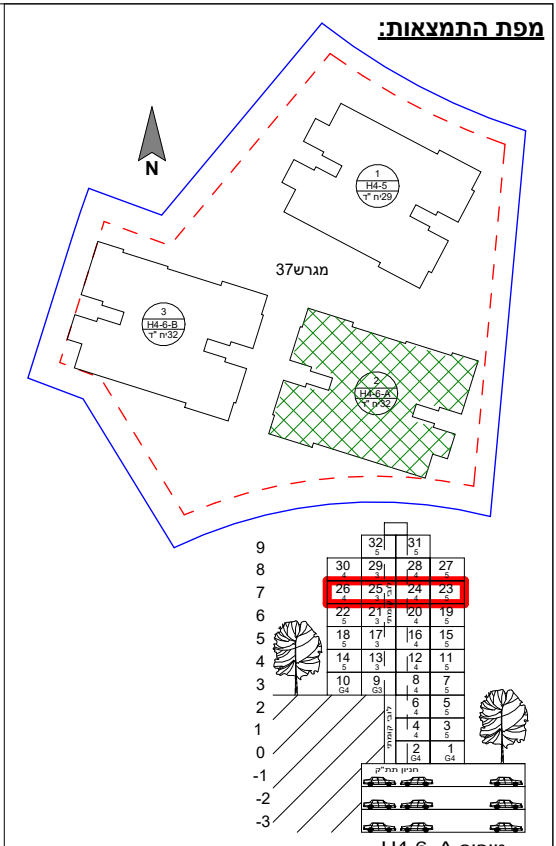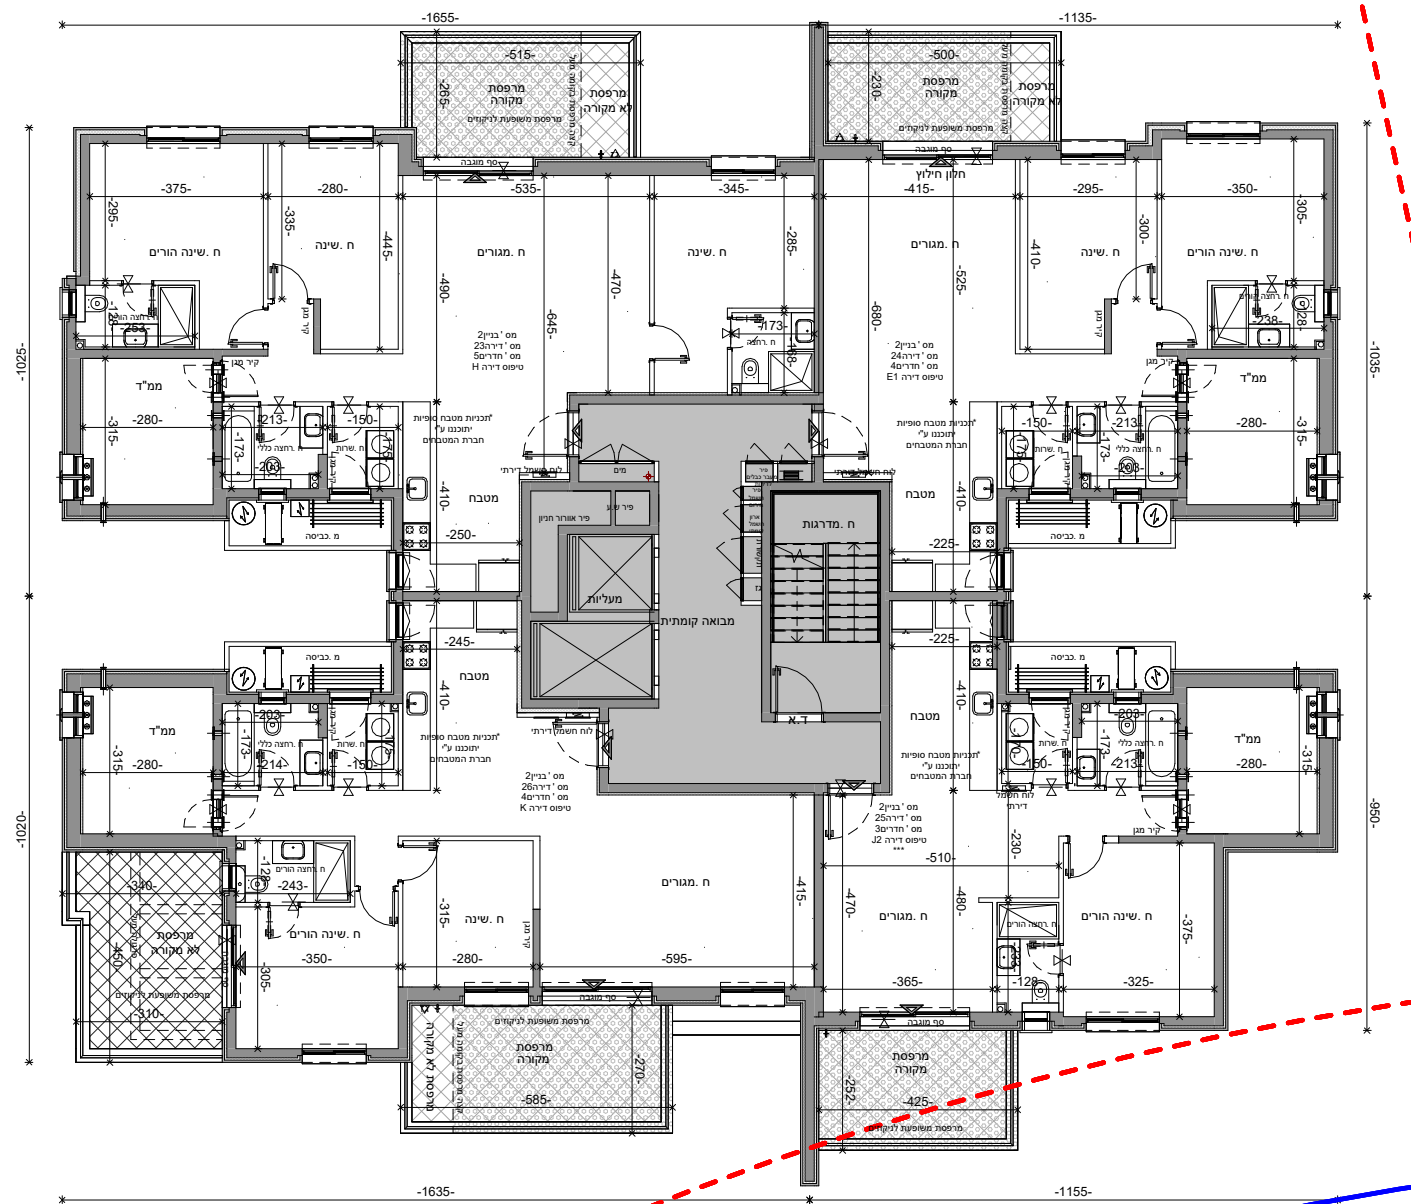

מפת התמצאות:

1. הפרויקט לפני קבלת היתר הבניה ולכן ייתכנו שינויים והתאמות ככל שידרשו על ידי הרשויות המוסמכות, המתכננים, והיועצים השונים.
 2. דירות המכרות במסגרת מחיר מופחת מסומנות ב***
 הערות כלליות ונספח מופיעות בגיליון מקרא מרכז המצורף לתכנית ומהווה חלק בלתי נפרד מהן

שם הפרויקט	גבעת המטוס
מספר הפרויקט	18342
תאריך תחילת פרויקט	01.05.2021
ADERET	ירושלים

תיאור
 בניין 2 - תכנית קומה שביעית

מתחם	3	מגרש	37	בנין	2	קומה	07	דירה		קוד	
מהדורה	1	תאריך מהדורה	15.12.2024	קנה מידה	1 : 100	גודל גיליון					

מספר גיליון
 R18342-LAR-3_37_2-07-DP-A-0047

חתימת רוכש	חתימת יזם
-------------------	-----------

משרד תכנון

LS
 Larry Sternschein Architects
 לארי שטרנשין - אדריכלים

Autodesk Docs://18340-1-2010-1-Givat-Hamatos_SITE3_68481.nt

שם קובץ:



QR

ראו אדום
 מבטיחים ומקיימים

סלעית
 יוזמת גריליון

היא עם הכינה



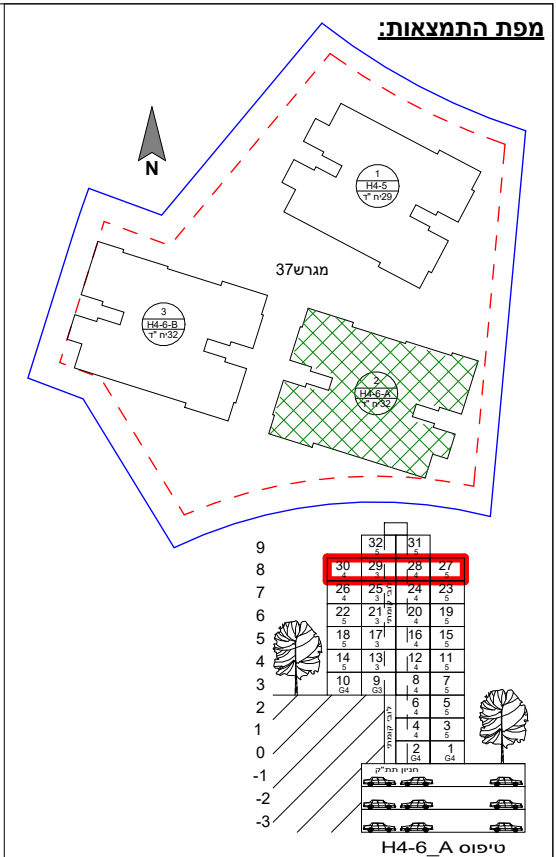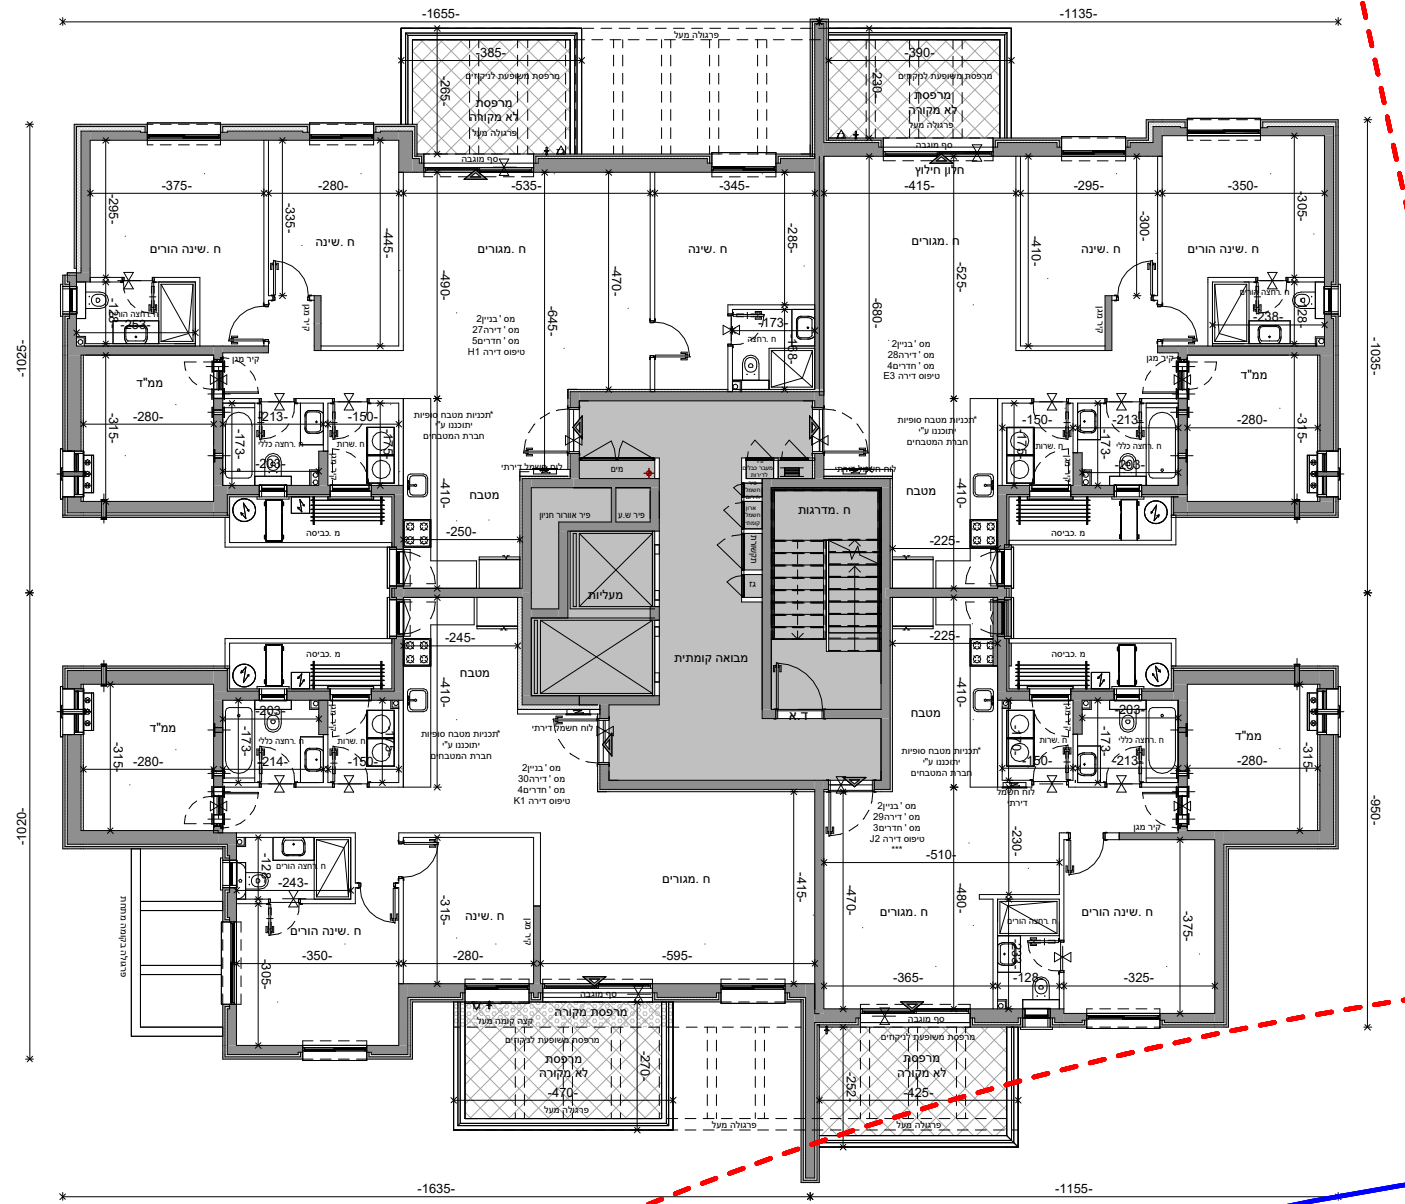

הערות: 1. הפרויקט לפני קבלת היתר הבניה ולכן ייתכנו שינויים והתאמות ככל שידרשו על ידי רשויות המסמכות, המתכננים, והיועצים השונים.
 2. דירות המכרות במסגרת מחיר מופחת מסומנות ב***
 הערות כלליות נוספות מופיעות בגליון מקרא מרכז המצורף לתכנית ומהווה חלק בלתי נפרד מהן

שם הפרויקט	שבת המטוס
מספר הפרויקט	18342
תאריך תחילת פרויקט	01.05.2021
תיואר	בניין 2 - תכנית קומה שמינית

מתחם	3	מגרש	37	בנין	2	קומה	08	דירה	קוד
מהדורה	1	תאריך מהדורה	15.12.2024	קנה מידה	1 : 100	גודל גיליון			

מספר גיליון
R18342-LAR-3_37_2-08-DP-A-0048

חתימת רוכש
חתימת יזם

משרד תכנון

LS
Larry Sternschein Architects
לארי שטרנשין - אדריכלים



שם קובץ: Autodesk Docs://18340-1-2020-1-Givat-Hamatos_SITE3_68481.nt

QR

ראו אדום
מבטיחים ומקיימים

סלעית
יזמות נדל"ן
השקעה נכונה



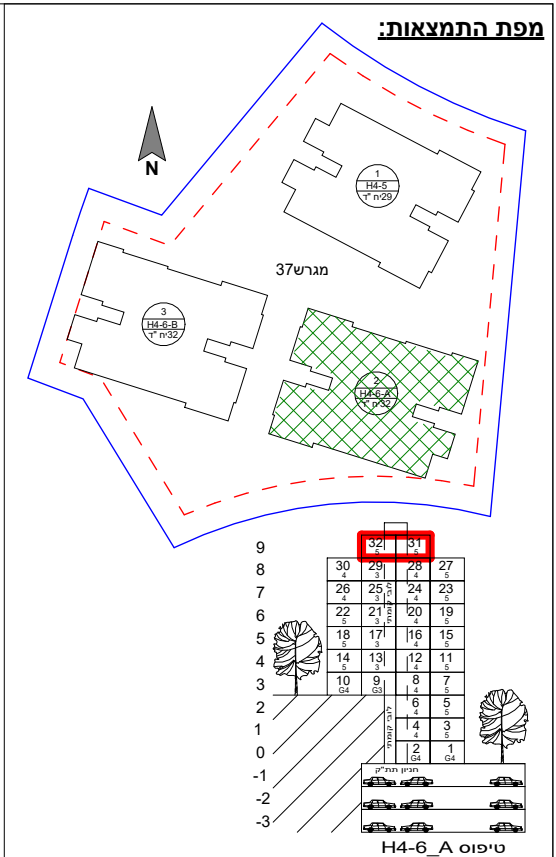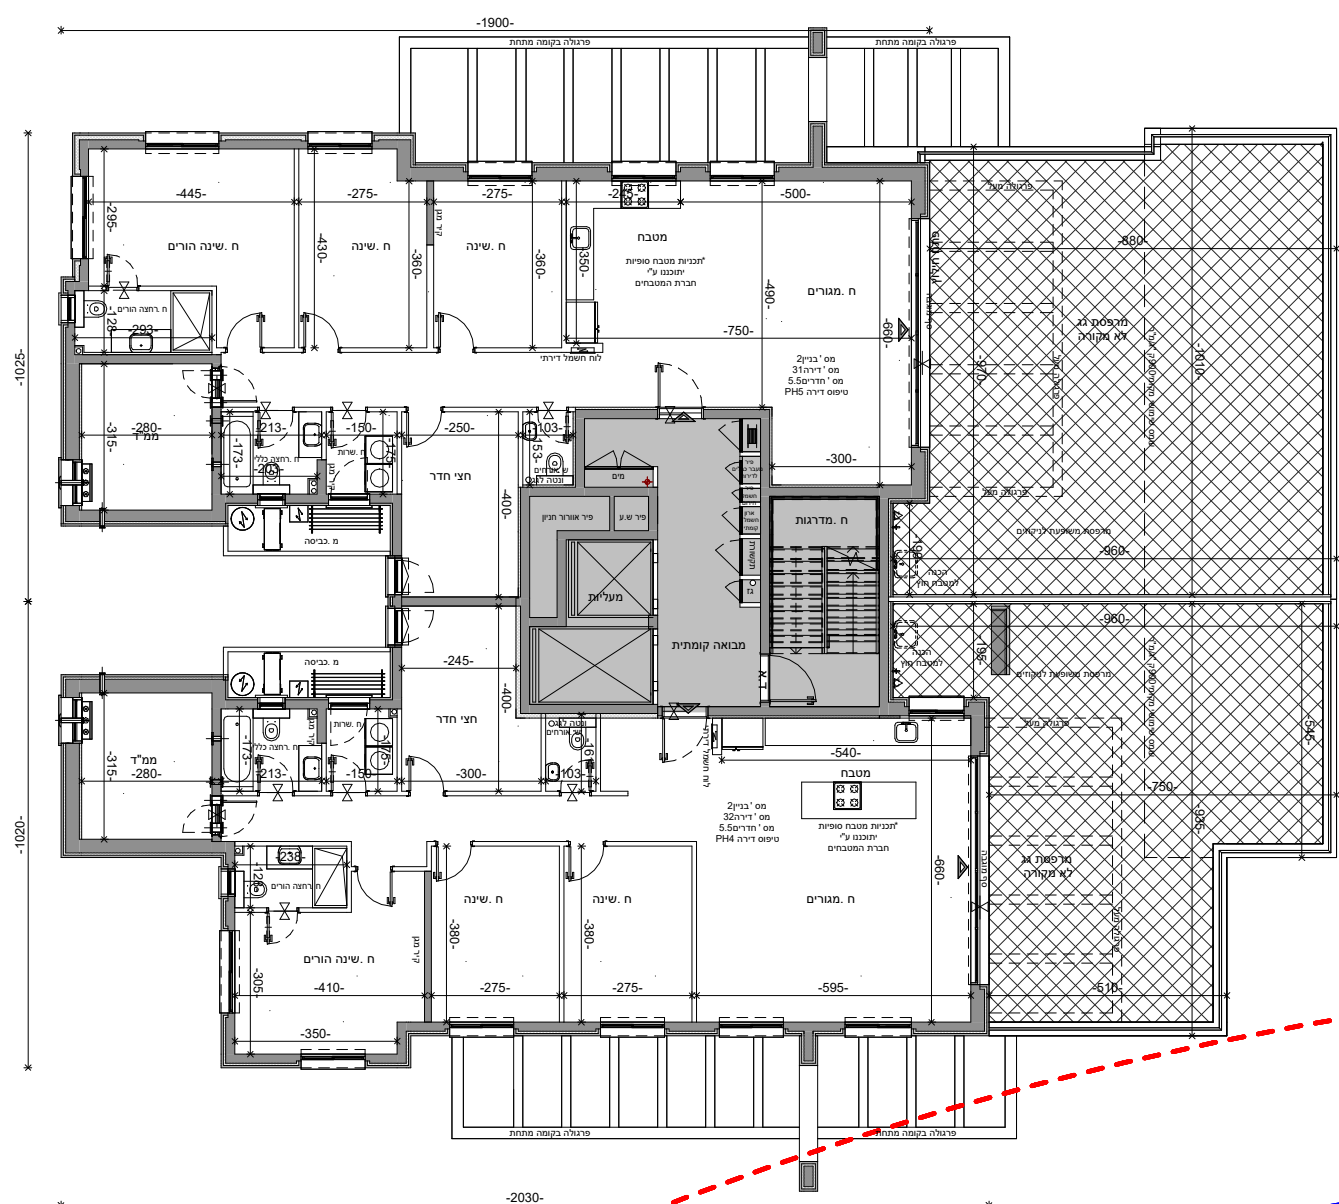

הערות: 1. הפרויקט לפני קבלת היתר בניה ולכן ייתכנו שינויים והתאמות ככל שידרשו על ידי הרשויות המוסמכות, המתכננים, והיועצים השונים.
 2. דירות המכרות במסגרת מחיר מופחת מסומנות ב***
 הערות כלליות נוספות מופיעות בגיליון מקרא מרכז המצורף לתכנית ומהווה חלק בלתי נפרד מהן

שם הפרויקט	גבעת המטוס
מספר הפרויקט	18342
תאריך תחילת פרויקט	01.05.2021
ADERET	ירושלים

תיאור
 בניין 2 - תכנית קומה תשיעית

קוד	דירה	קומה	בנין	מגרש	מתחם
		09	2	37	3

מהדורה	קנה מידה	תאריך מהדורה	גודל גיליון
1	1 : 100	15.12.2024	

מספר גיליון
 R18342-LAR-3_37_2-09-DP-A-0049

חתימת רוכש	חתימת יזם
-------------------	-----------

משרד תכנון

Larry Sternschein Architects
 לארי שטרנשניין - אדריכלים



Autodesk Docs://18340-1-20201-Givat-Hamatos_SITE3_68481.nt

שם קובץ:

QR

ראו אדום
 מבטיחים ומקיימים

סלעית
 יוזמת נדל"ן
 המסחר הנכונה

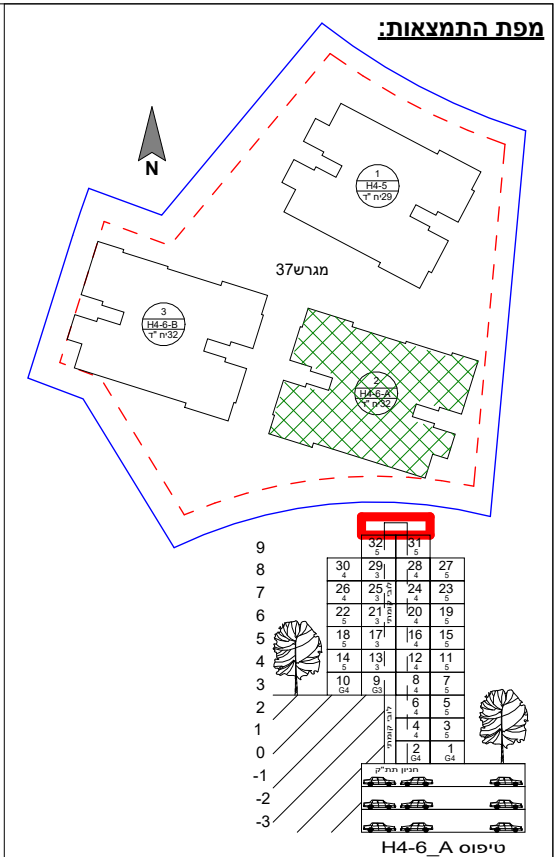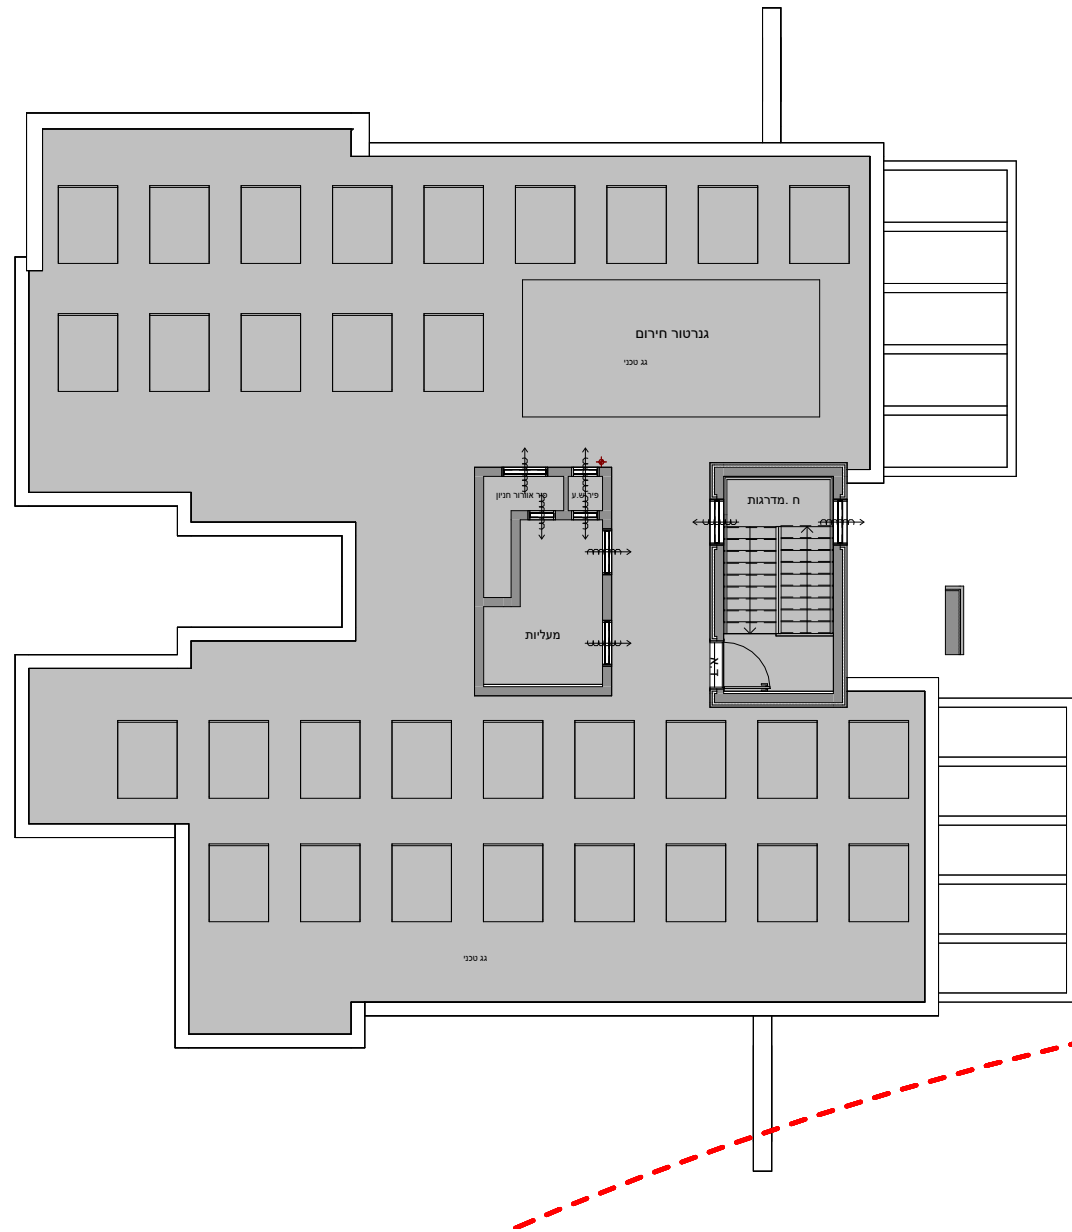

הערות: 1. הפרויקט לפני קבלת היתר בניה ולכן ייתכנו שינויים והתאמות ככל שידרשו על ידי הרשויות המוסמכות, המתכננים, והרוכשים השונים.
2. דירות המכרות במסגרת מחיר מופחת מסומנות ב***
הערות כלליות נוספות מופיעות בגיליון מקרא מרכז המצורף לתכנית ומהווה חלק בלתי נפרד מהן

שם הפרויקט גבעת המטוס	
מספר הפרויקט 18342	תאריך תחילת פרויקט 01.05.2021

תיאור
בניין 2 - תכנית קומת גג

מתחם 3	מגרש 37	בנין 2	קומה גג	דירה קוד
מהדורה 1	תאריך מהדורה 15.12.2024	קנה מידה 1 : 100	גודל גיליון	

מספר גיליון
R18342-LAR-3_37_2-RF-DP-A-0050

חתימת רוכש
חתימת יזם

משרד תכנון

Larry Sternschein Architects
לארי שטרנשניין - אדריכלים

שם קובץ:
Autodesk Docs://18340-1-20/מטוס01-בנקת Givat-Hamatos_SITE3_68481.nvt

QR

ראו אדום
מבטיחים ומקיימים

סלעית
יזמות נדל"ן
השקעה חכמה

