
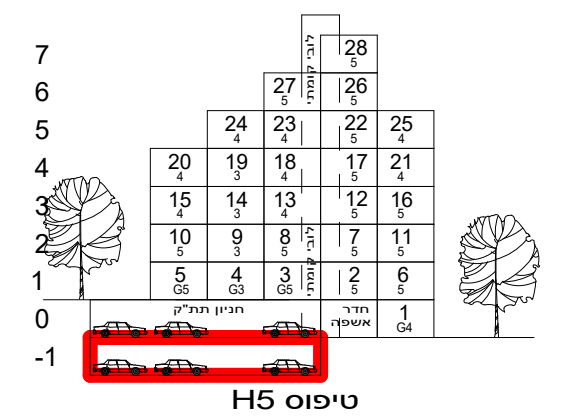


מפת התמצאות:

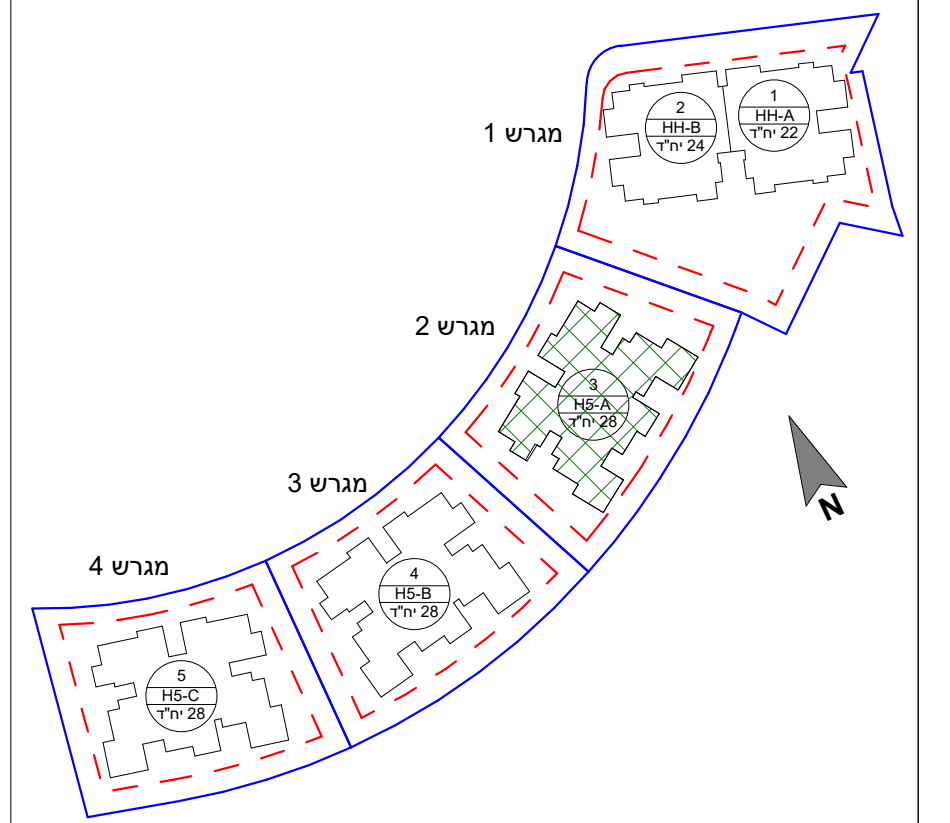

הערות: 1. הפרויקט לפני קבלת היתר בניה ולכן ייתכנו שינויים והתאמות ככל שידרשו.
 2. דירות הנמכרות במסגרת מחיר מופחת מסומנות ב***
 הערות כלליות נוספות מופיעות בבליון מקרא מכר המצורף לתכנית ומהווה חלק בלתי נפרד מהן

שם הפרויקט	מספר הפרויקט
גבעת המטוס רם	18340
אדרת-סלעית	תאריך תחילת פרויקט
ADERET ירושלים	01.05.21

תיאור				
בניין 3- תכנית קומת חניון 1-				
מתחם	מגרש	בנין	קומה	דירה
1	2	3	00	
מהדורה	תאריך מהדורה	קנה מידה	גודל גיליון	
1	14.08.24	1 : 100		

מספר גיליון
R18340-LAR-1_2_3--01-DP-A-0064

חתימת רוכש
חתימת יזם

משרד תכנון


LS
Larry Sternschein Architects
לארי שטרנשין - אדריכלים


Autodesk Docs://18340-1-2 המטוס/Givat-Hamatos_SITE1_67078.rvt

שם קובץ:

QR

רם אדרת
מבטיחים ומקימים
יזמות גדולה
סלעית
השקעה חכמה


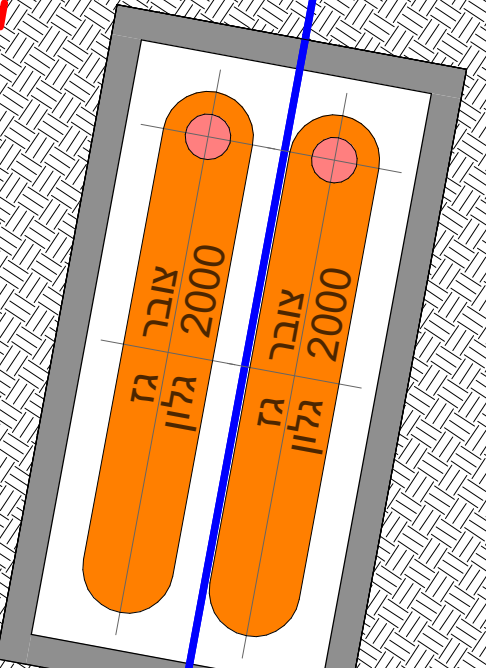


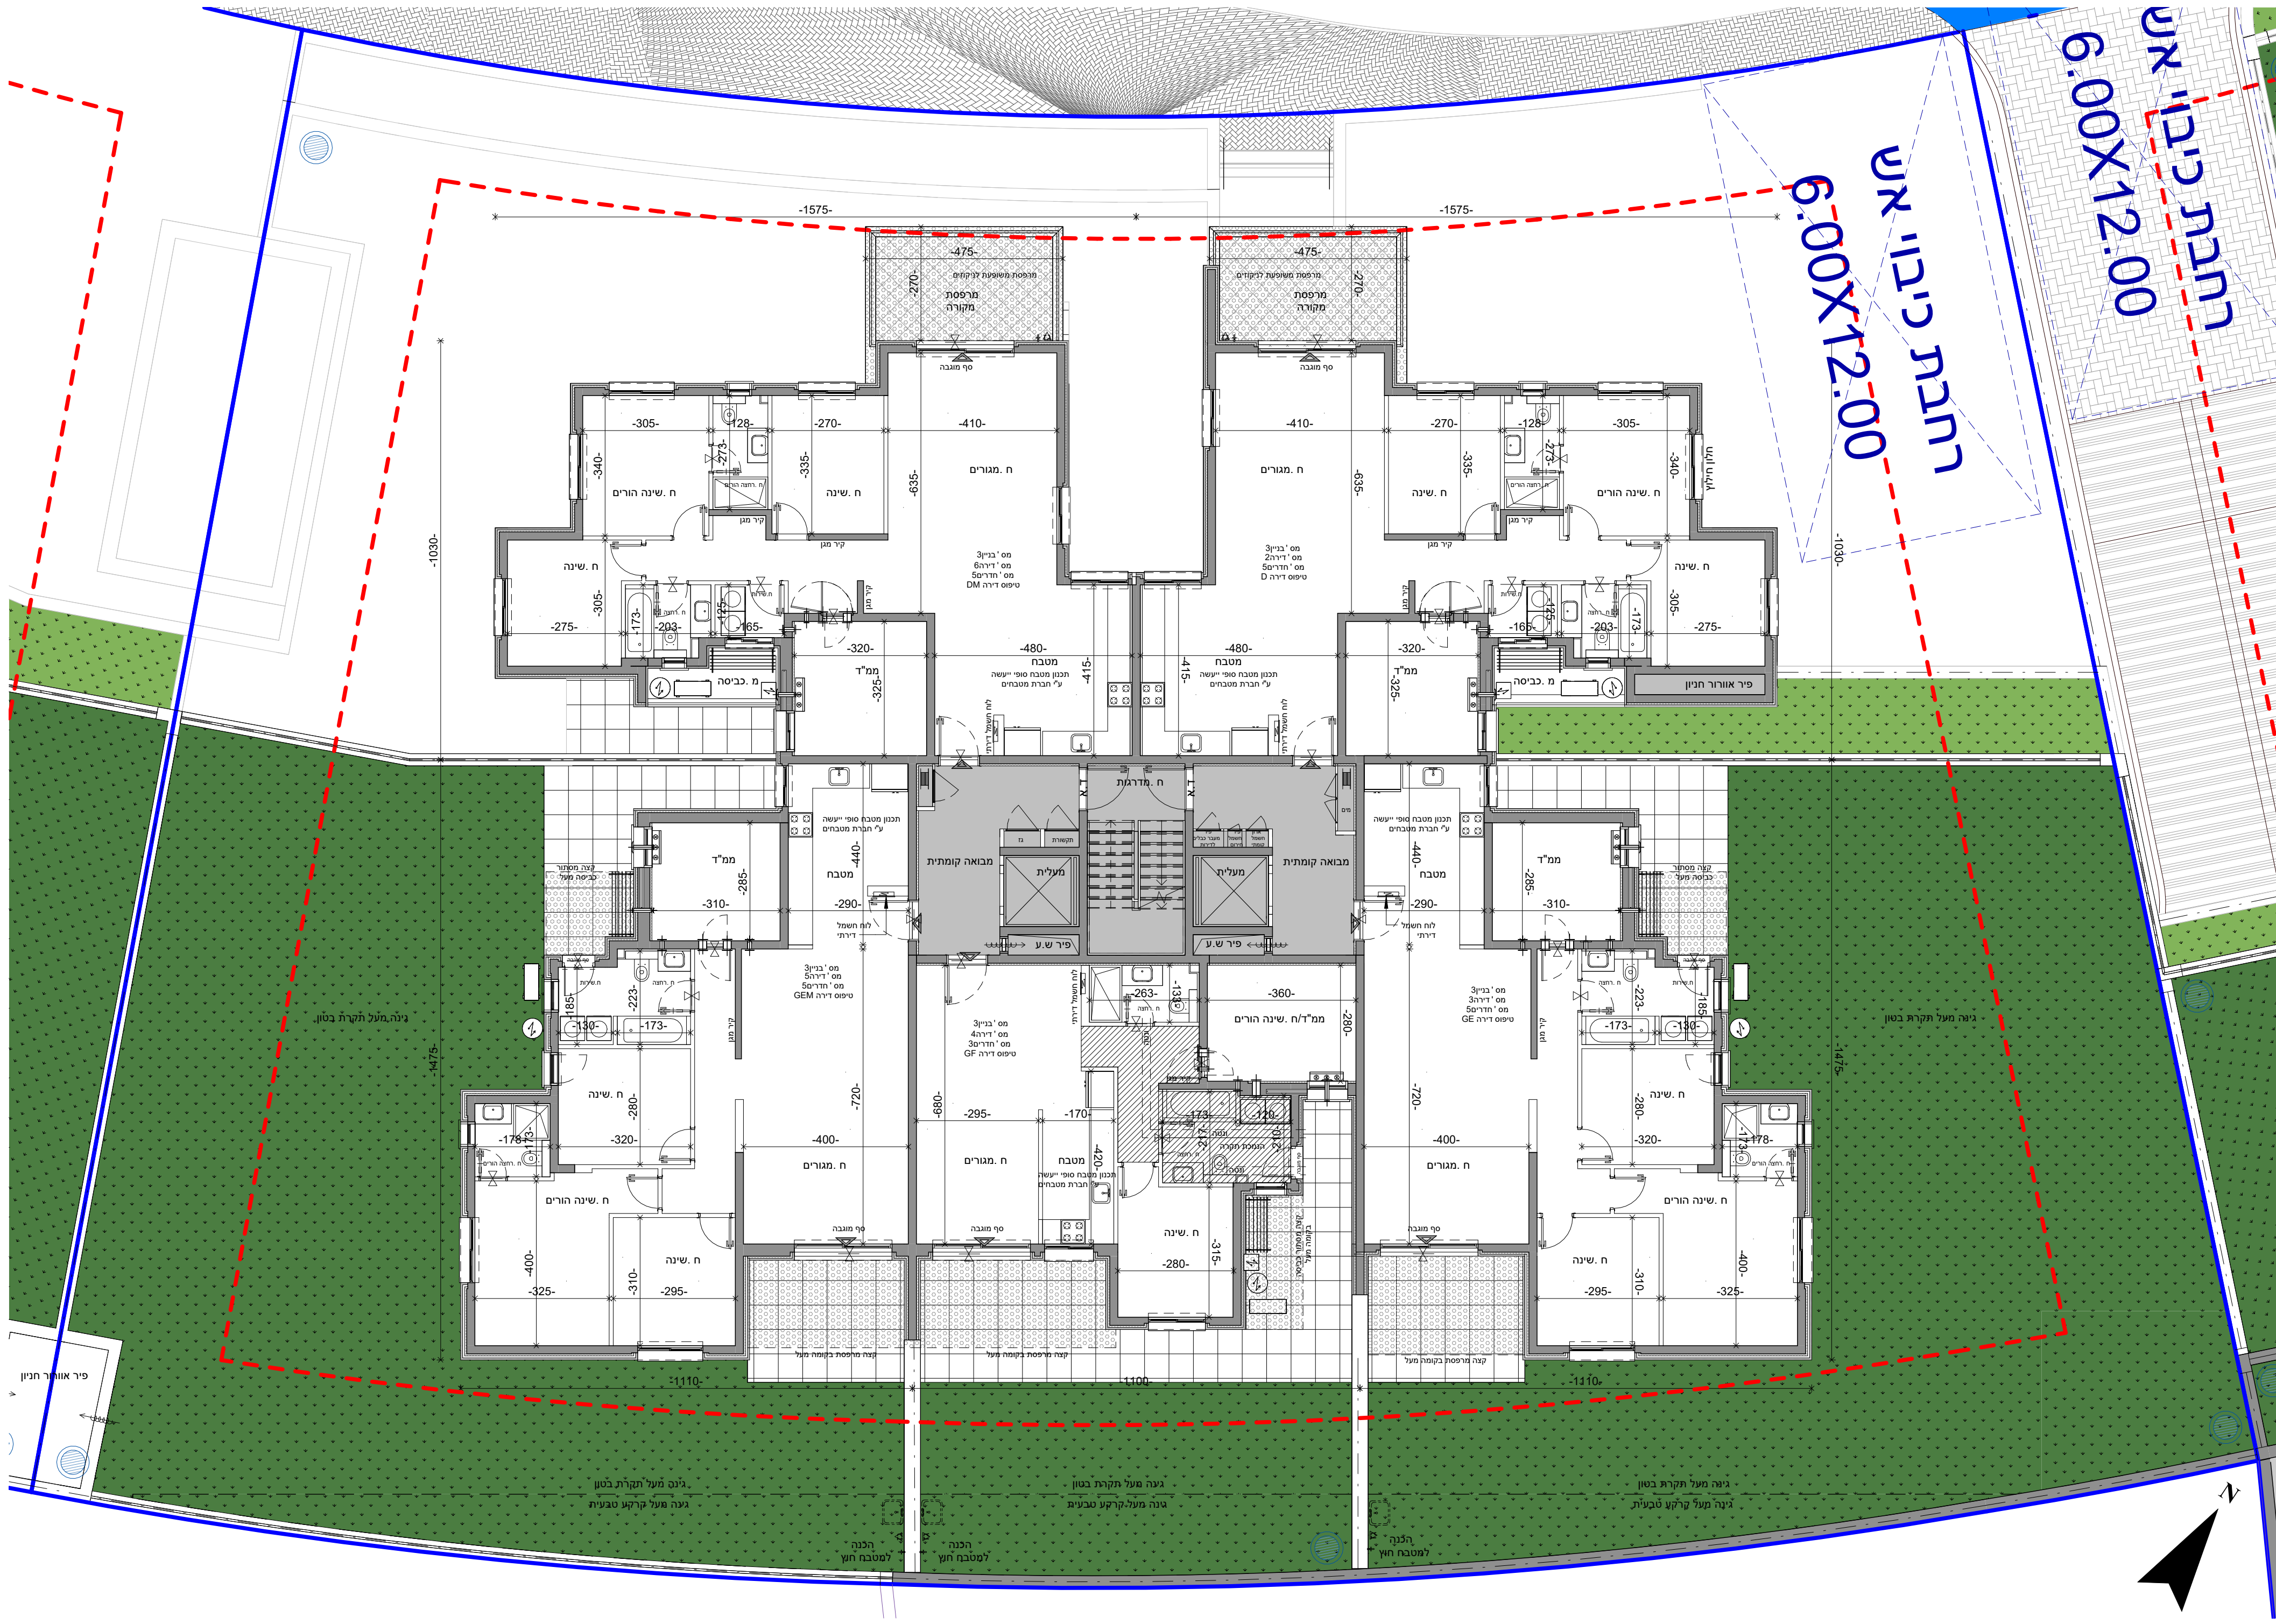

רחבת כיבוי אע
6.00X12.00

רחבת כיבוי אע
6.00X12.00

מפת התמצאות:

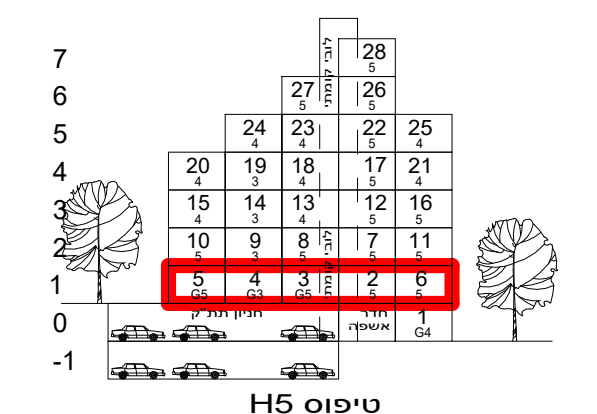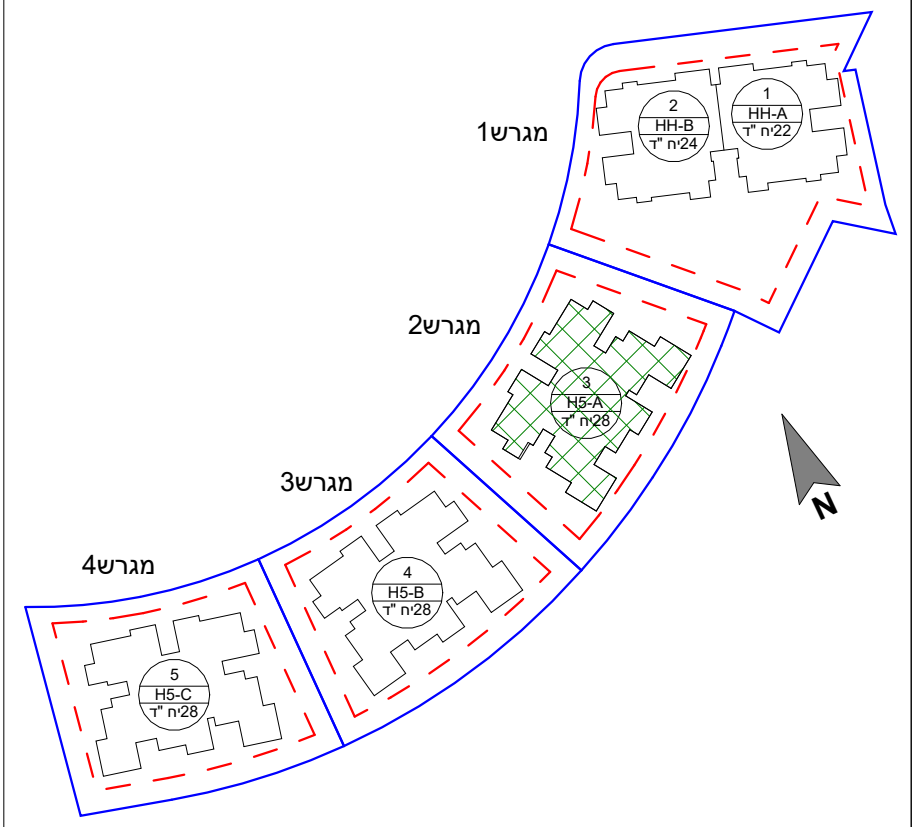

הערת: 1. הפרויקט לפני קבלת היתר בניה ולכן ייתכנו שינויים והתאמות ככל שידרשו ע"י הרשויות המוסמכות, המתכננים, והיועצים השונים.
2. דירות המכרות במסגרת מחיר מופחת מסומנות ב***
הערות כלליות נוספות מופיעות בגיליון מקרא מרכז המצורף לתכנית מהווה חלק בלתי נפרד מהן

שם הפרויקט	גבעת המטוס רם אדרת-סלעית
מספר הפרויקט	18340
תאריך תחילת פרויקט	01.05.21

תיאור
בניין 3- תכנית קומה ראשונה

מחם	מגרש	בנין	קומה	דירה	קוד
1	2	3	01		

מספר גיליון
R18340-LAR-1_2_3-01-DP-A-0065

חתימת רוכש
חתימת יזם

משרד תכנון

LS
Larry Sternschein Architects
לארי שטרנשין - אדריכלים



שם קובץ: Autodesk Docs://18340-1-2078.rvt /Givat-Hamatos_SITE1_67078.rvt

אדמת
מבטיחים ומקימים

סלעית
יזמות נדל"ן
השקעה חכמה



מפת התמצאות:

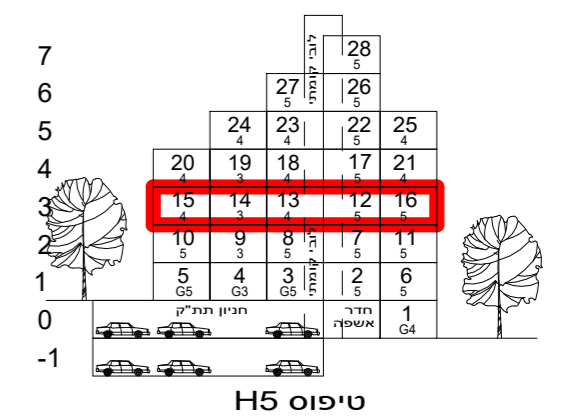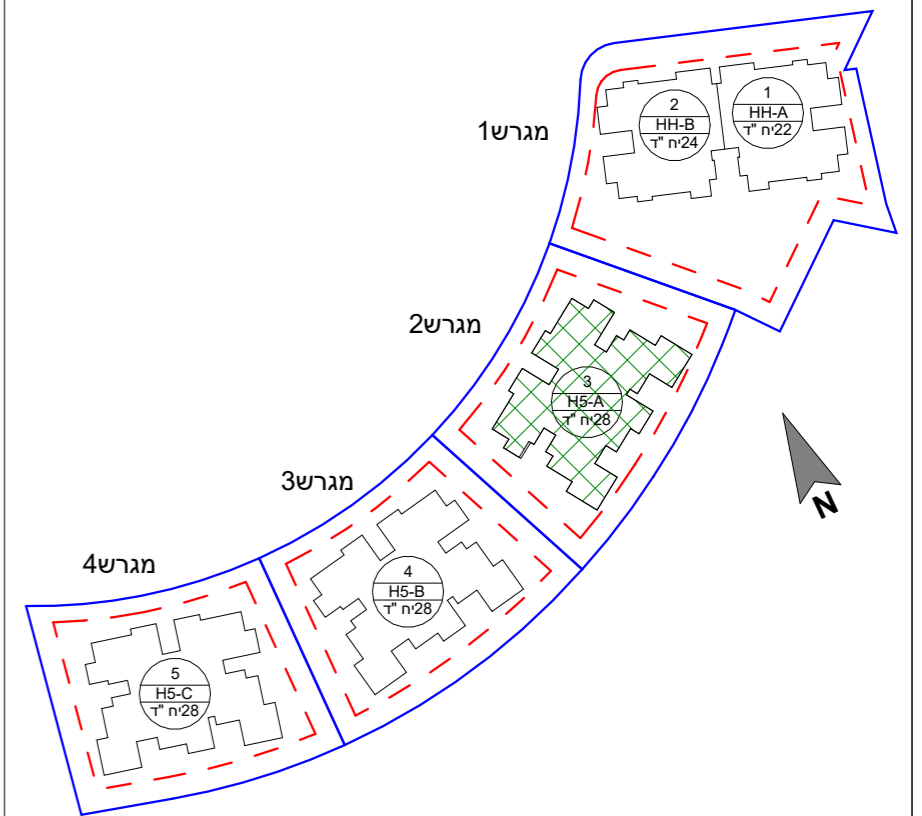

הערות: 1. הפרויקט לפני קבלת היתר הבניה ולכן ייתכנו שינויים והתאמות ככל שידרשו.
ע"י הרשויות המוסמכות, המתכננים, והיועצים השונים.
2. דירות הנמכרות במסגרת מחיר מופחת מסומנות ב***

הערות כלליות נוספות מופיעות בגיליון מקרא מרכז המצורף לתכנית ומהווה חלק בלתי נפרד מהן

שם הפרויקט	גבעת המטוס רם אדרת-סלעית			
מספר הפרויקט	18340			
תאריך תחילת פרויקט	01.05.21			
תיאור	בניין 3-תכנית קומה שלישית			
מתחם	1	מגרש	2	בנין
קוד		קומה	03	דירה
מהדורה	1	תאריך מהדורה	14.08.24	קנה מידה
גודל גיליון	1 : 100			
מספר גיליון	R18340-LAR-1_2_3-03-DP-A-0067			
חתימת רוכש	חתימת יזם			
משרד תכנון	חתימת יזם			



Larry Sternschein Architects
לארי שטרנשניין - אדריכלים

Autodesk Docs://18340-1-2021-01/Givat-Hamatos_SITE1_67078.rvt

שם קובץ:





ראו אדור
מבטיחים ומקיימים

סלעית
יזמות נדל"ן
השקעה חכמה



מפת התמצאות:

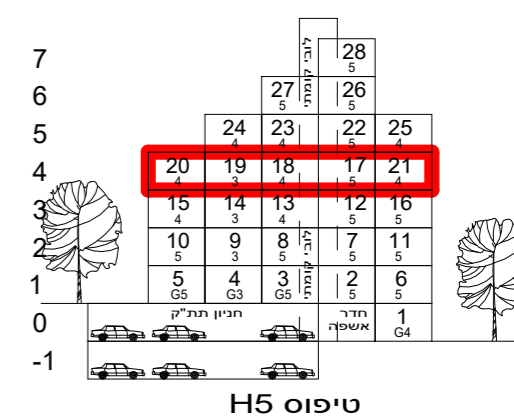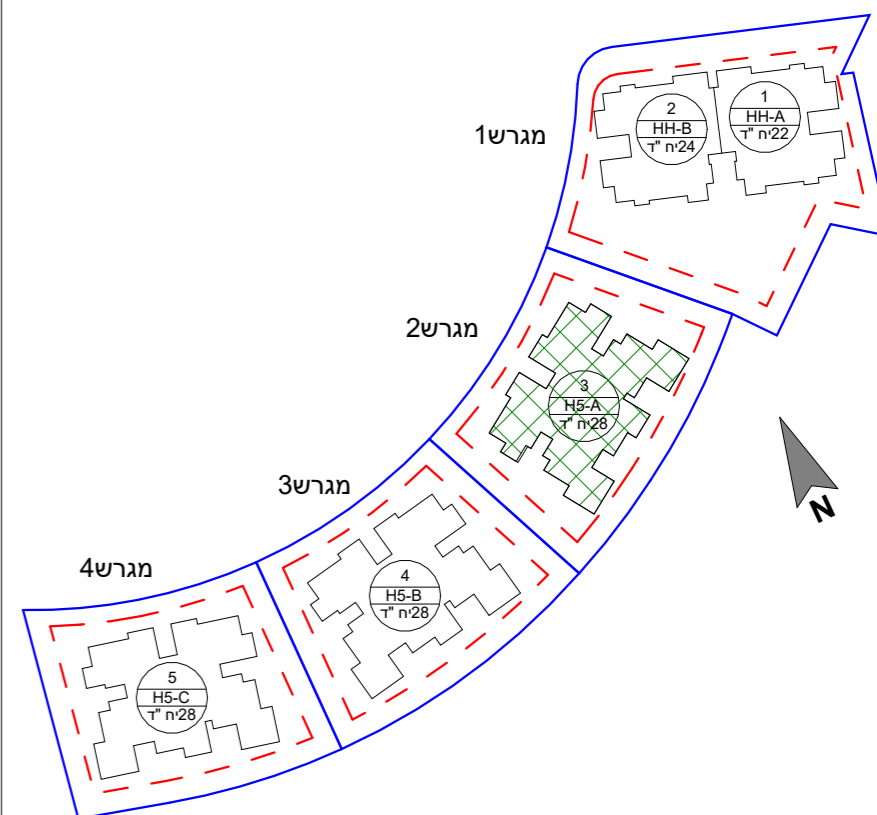

הערות: 1. הפרויקט לפני קבלת היתר הבניה ולכן ייתכנו שינויים והתאמות ככל שידרשו ע"י הרשויות המוסמכות, המתכננים, והיועצים השונים.
2. דירות הנמכרות במסגרת מחיר מופחת מסומנות ב***
הערות כלליות נוספות מופיעות בגיליון מקרא מכר המצורף לתכנית ומהווה חלק בלתי נפרד מהן

שם הפרויקט	גבעת המטוס רם אדרת-סלעית
מספר הפרויקט	18340
תאריך תחילת פרויקט	01.05.21

תיאור: בניין 3- תכנית קומה רביעית

קוד	דירה	קומה	בנין	מגרש	מתחם
		04	3	2	1
גודל גיליון	קנה מידה	תאריך מהדורה	מדהורה		
	1 : 100	14.08.24	1		

מספר גיליון: R18340-LAR-1_2_3-04-DP-A-0068

חתימת רוכש: חתימת יזם

משרד תכנון:



Larry Sternschein Architects
לארי שטרנשניין - אדריכלים


Autodesk Docs://18340-1-2021-גבעת המטוס-1 / Givat-Hamatos_SITE1_67078.rvt

שם קובץ:





ראו אדור
מבטיחים ומקיימים

סלעית
יזמות נדל"ן
השקעה חכמה

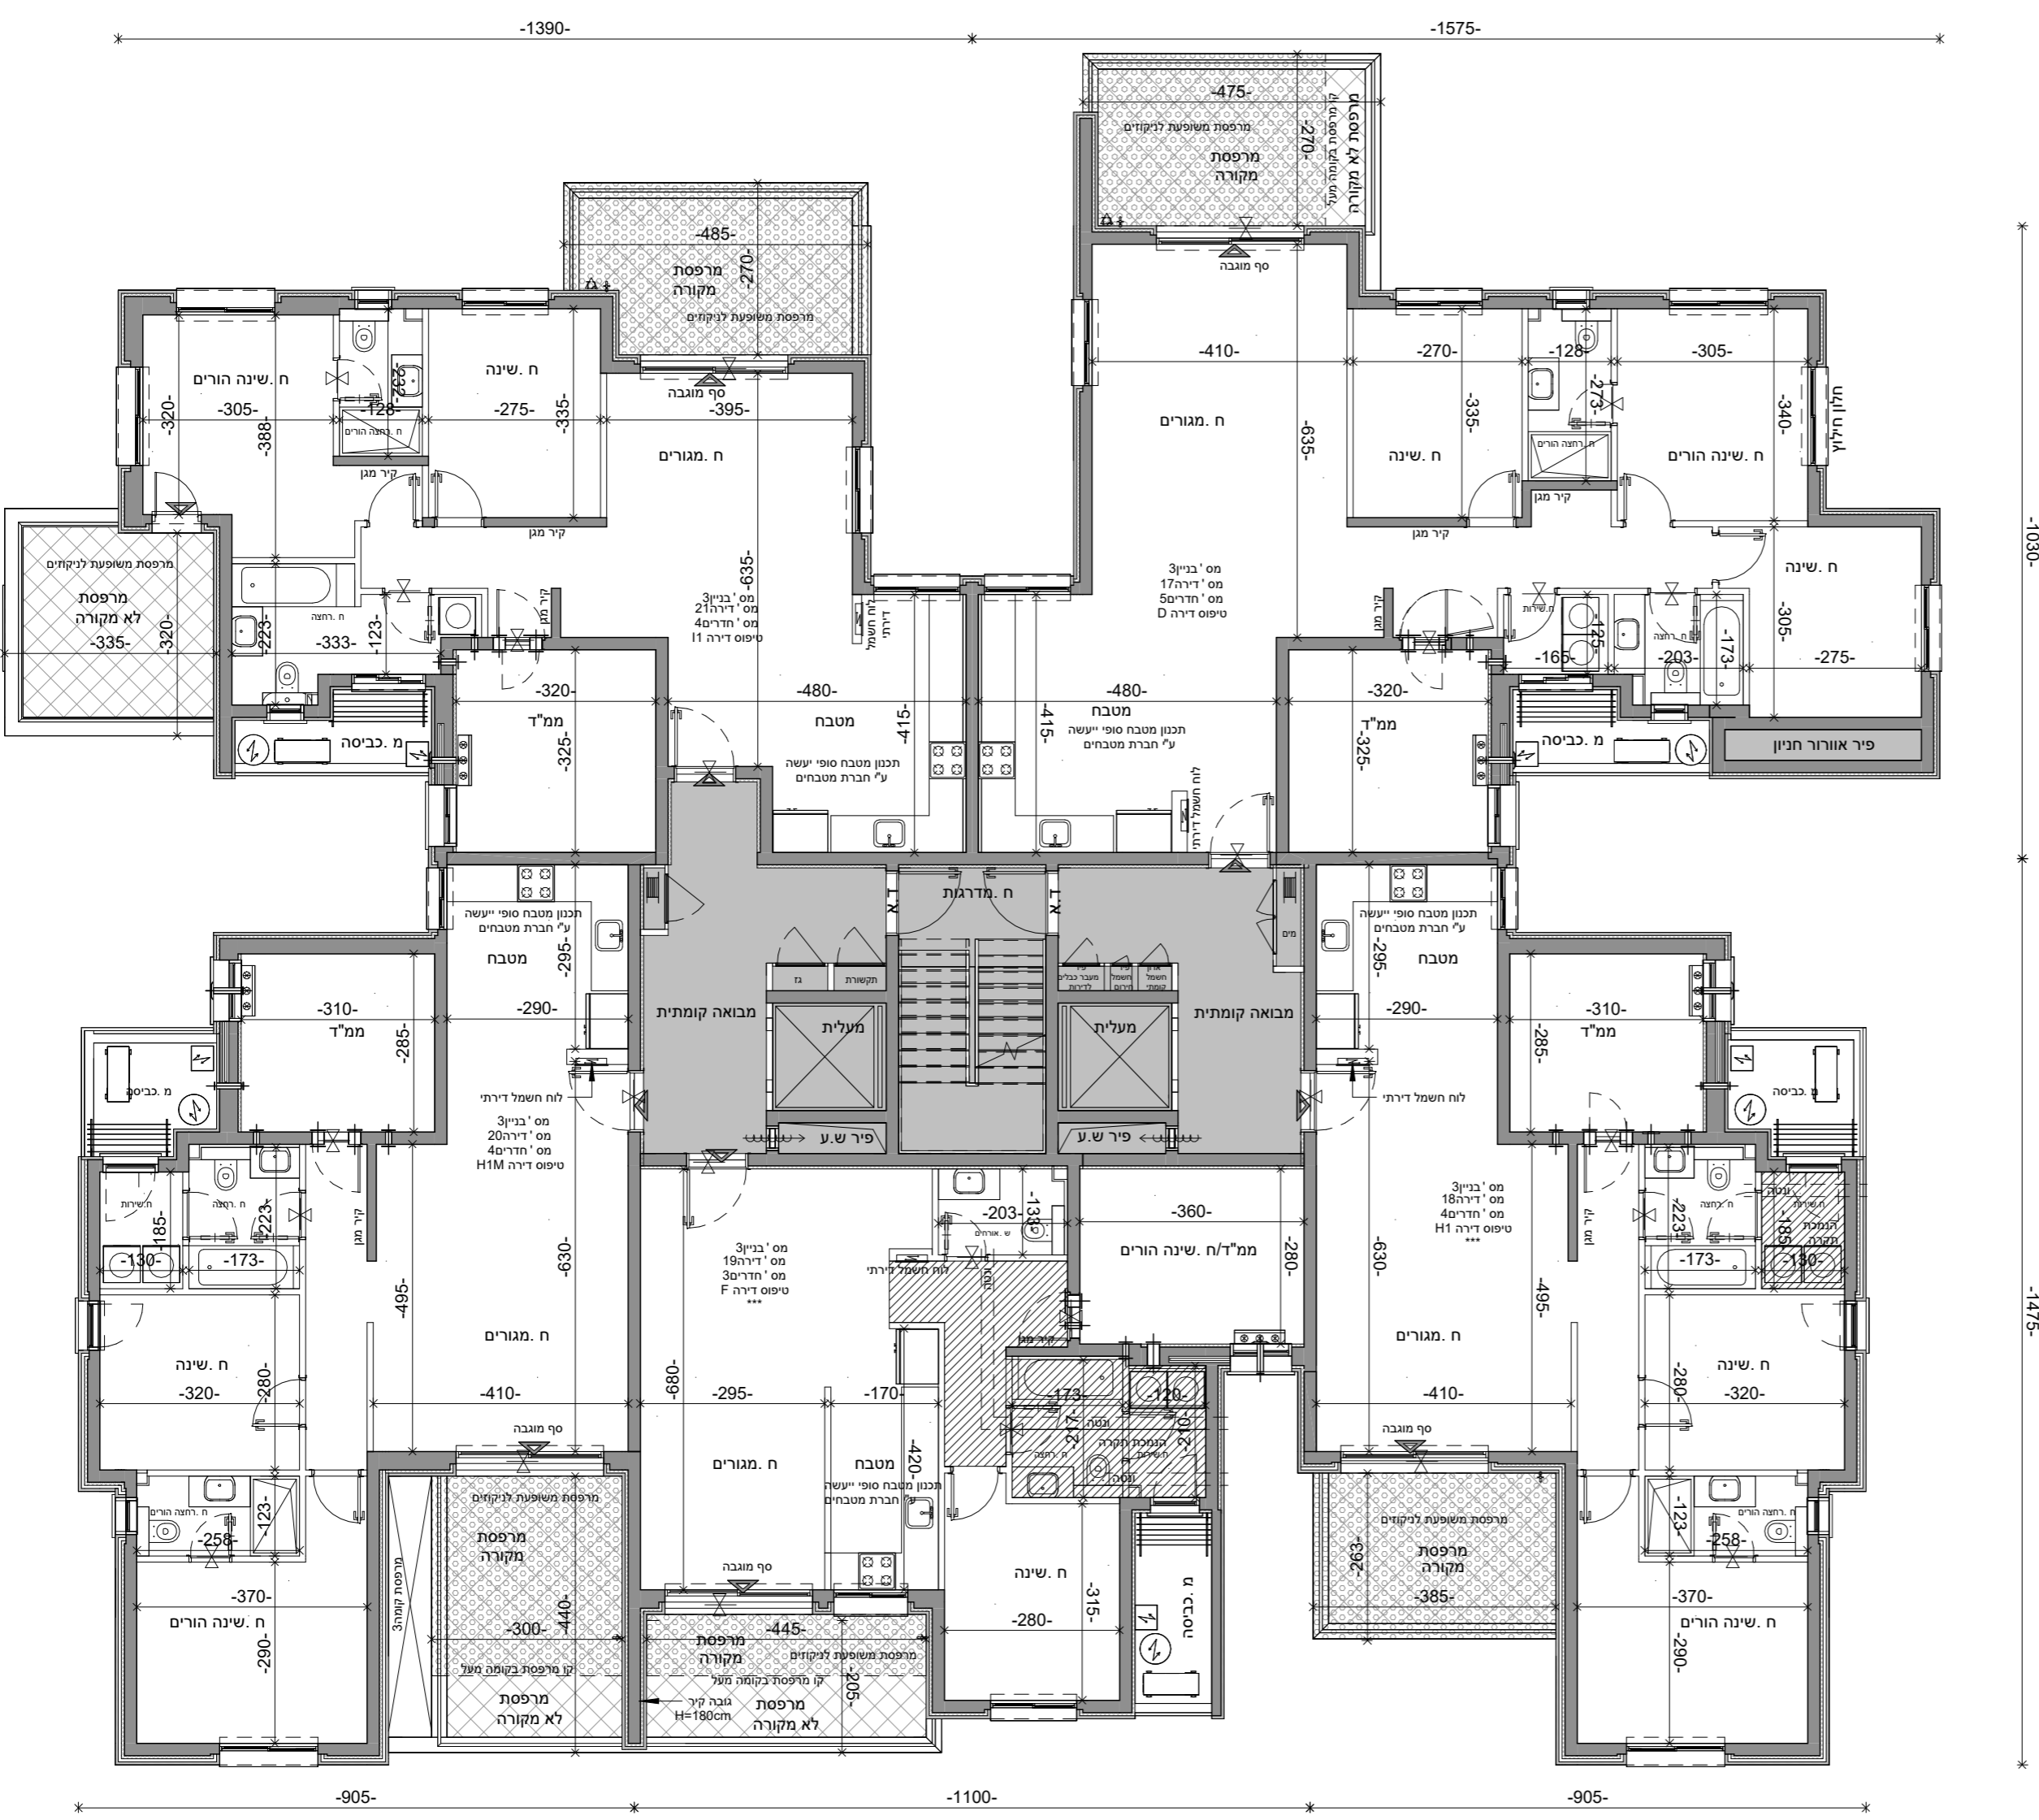

מפת התמצאות:

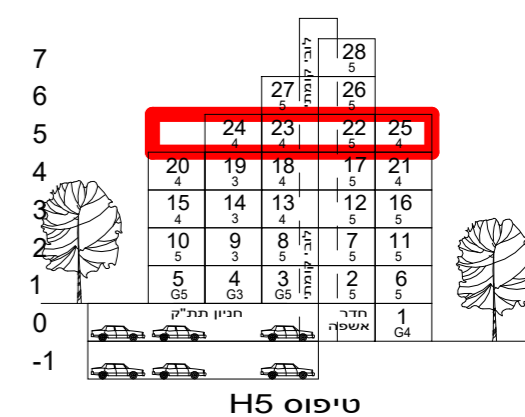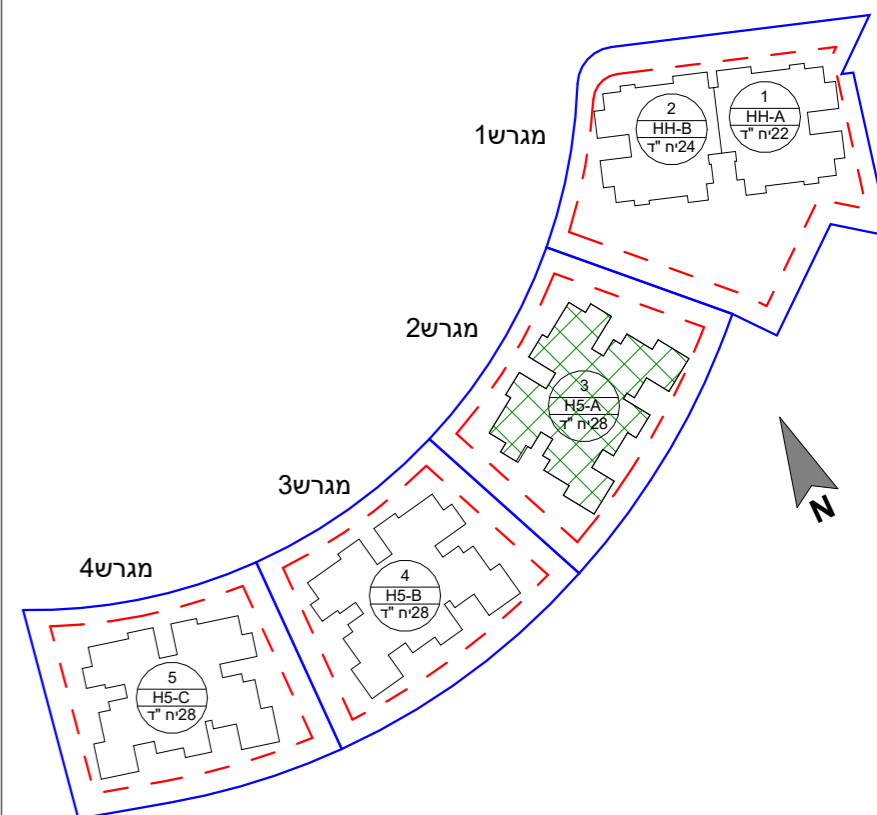

הערות: 1. הפרויקט לפני קבלת היתר הבניה ולכן ייתכנו שינויים והתאמות ככל שידרשו.
ע"י הרשויות המוסמכות, המתכננים, והיועצים השונים.
2. דירות הנמכרות במסגרת מחיר מופחת מסומנות ב***

הערות כלליות נוספות מופיעות בגיליון מקרא מרכז המצורף לתכנית ומהווה חלק בלתי נפרד מהן

שם הפרויקט	גבעת המטוס רם אדרת-סלעית			
מספר הפרויקט	18340			
תאריך תחילת פרויקט	01.05.21			
תיאור	בניין 3-תכנית קומה חמישית			
מתחם	1	מגרש	2	בנין
קוד		קומה	05	דירה
מהדורה	1	תאריך מהדורה	14.08.24	קנה מידה
גודל גיליון	1 : 100			
מספר גיליון	R18340-LAR-1_2_3-05-DP-A-0069			
חתימת רוכש	חתימת יזם			



משרד תכנון

LS
Larry Sternschein Architects
לארי שטרנשניין - אדריכלים




שם קובץ: Autodesk Docs://18340-1-2021-05/Givat-Hamatos_SITE1_67078.rvt

ראו אדו
מבטיחים ומקיימים

סלעית
יזמות נדל"ן
השקעה בחימה

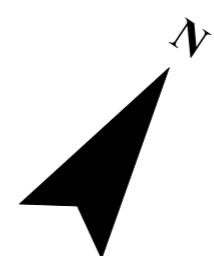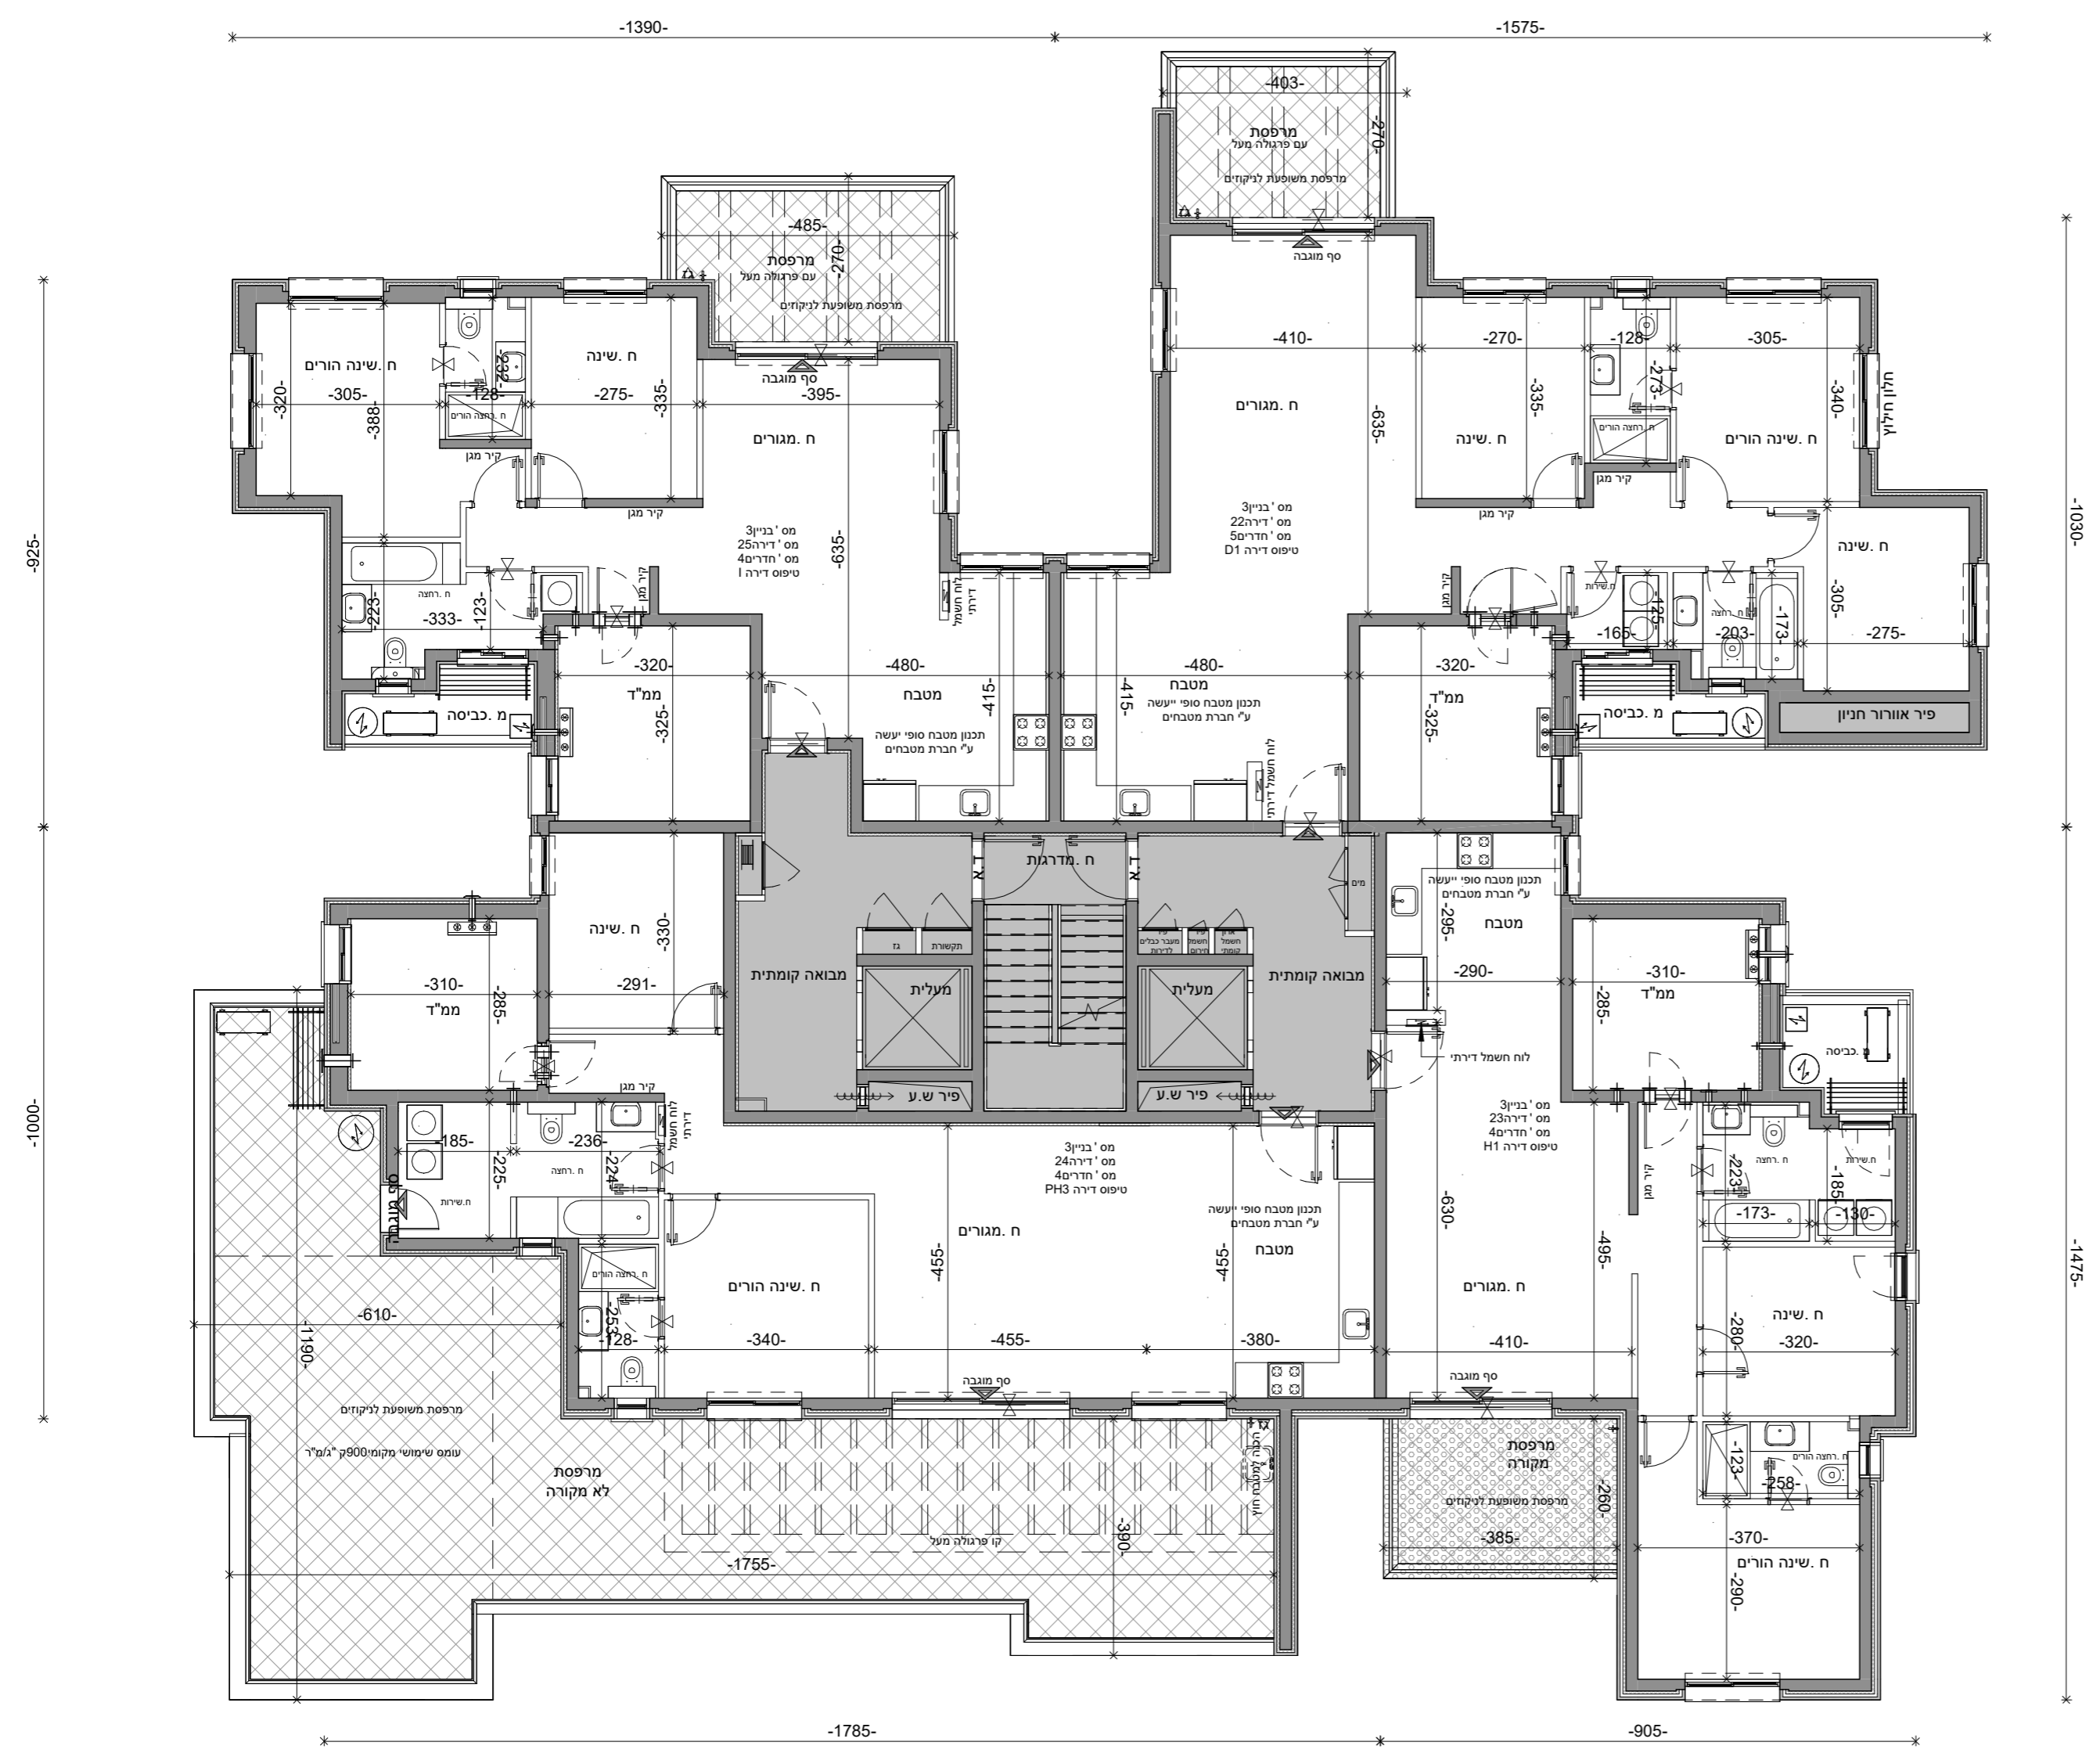

מפת התמצאות:

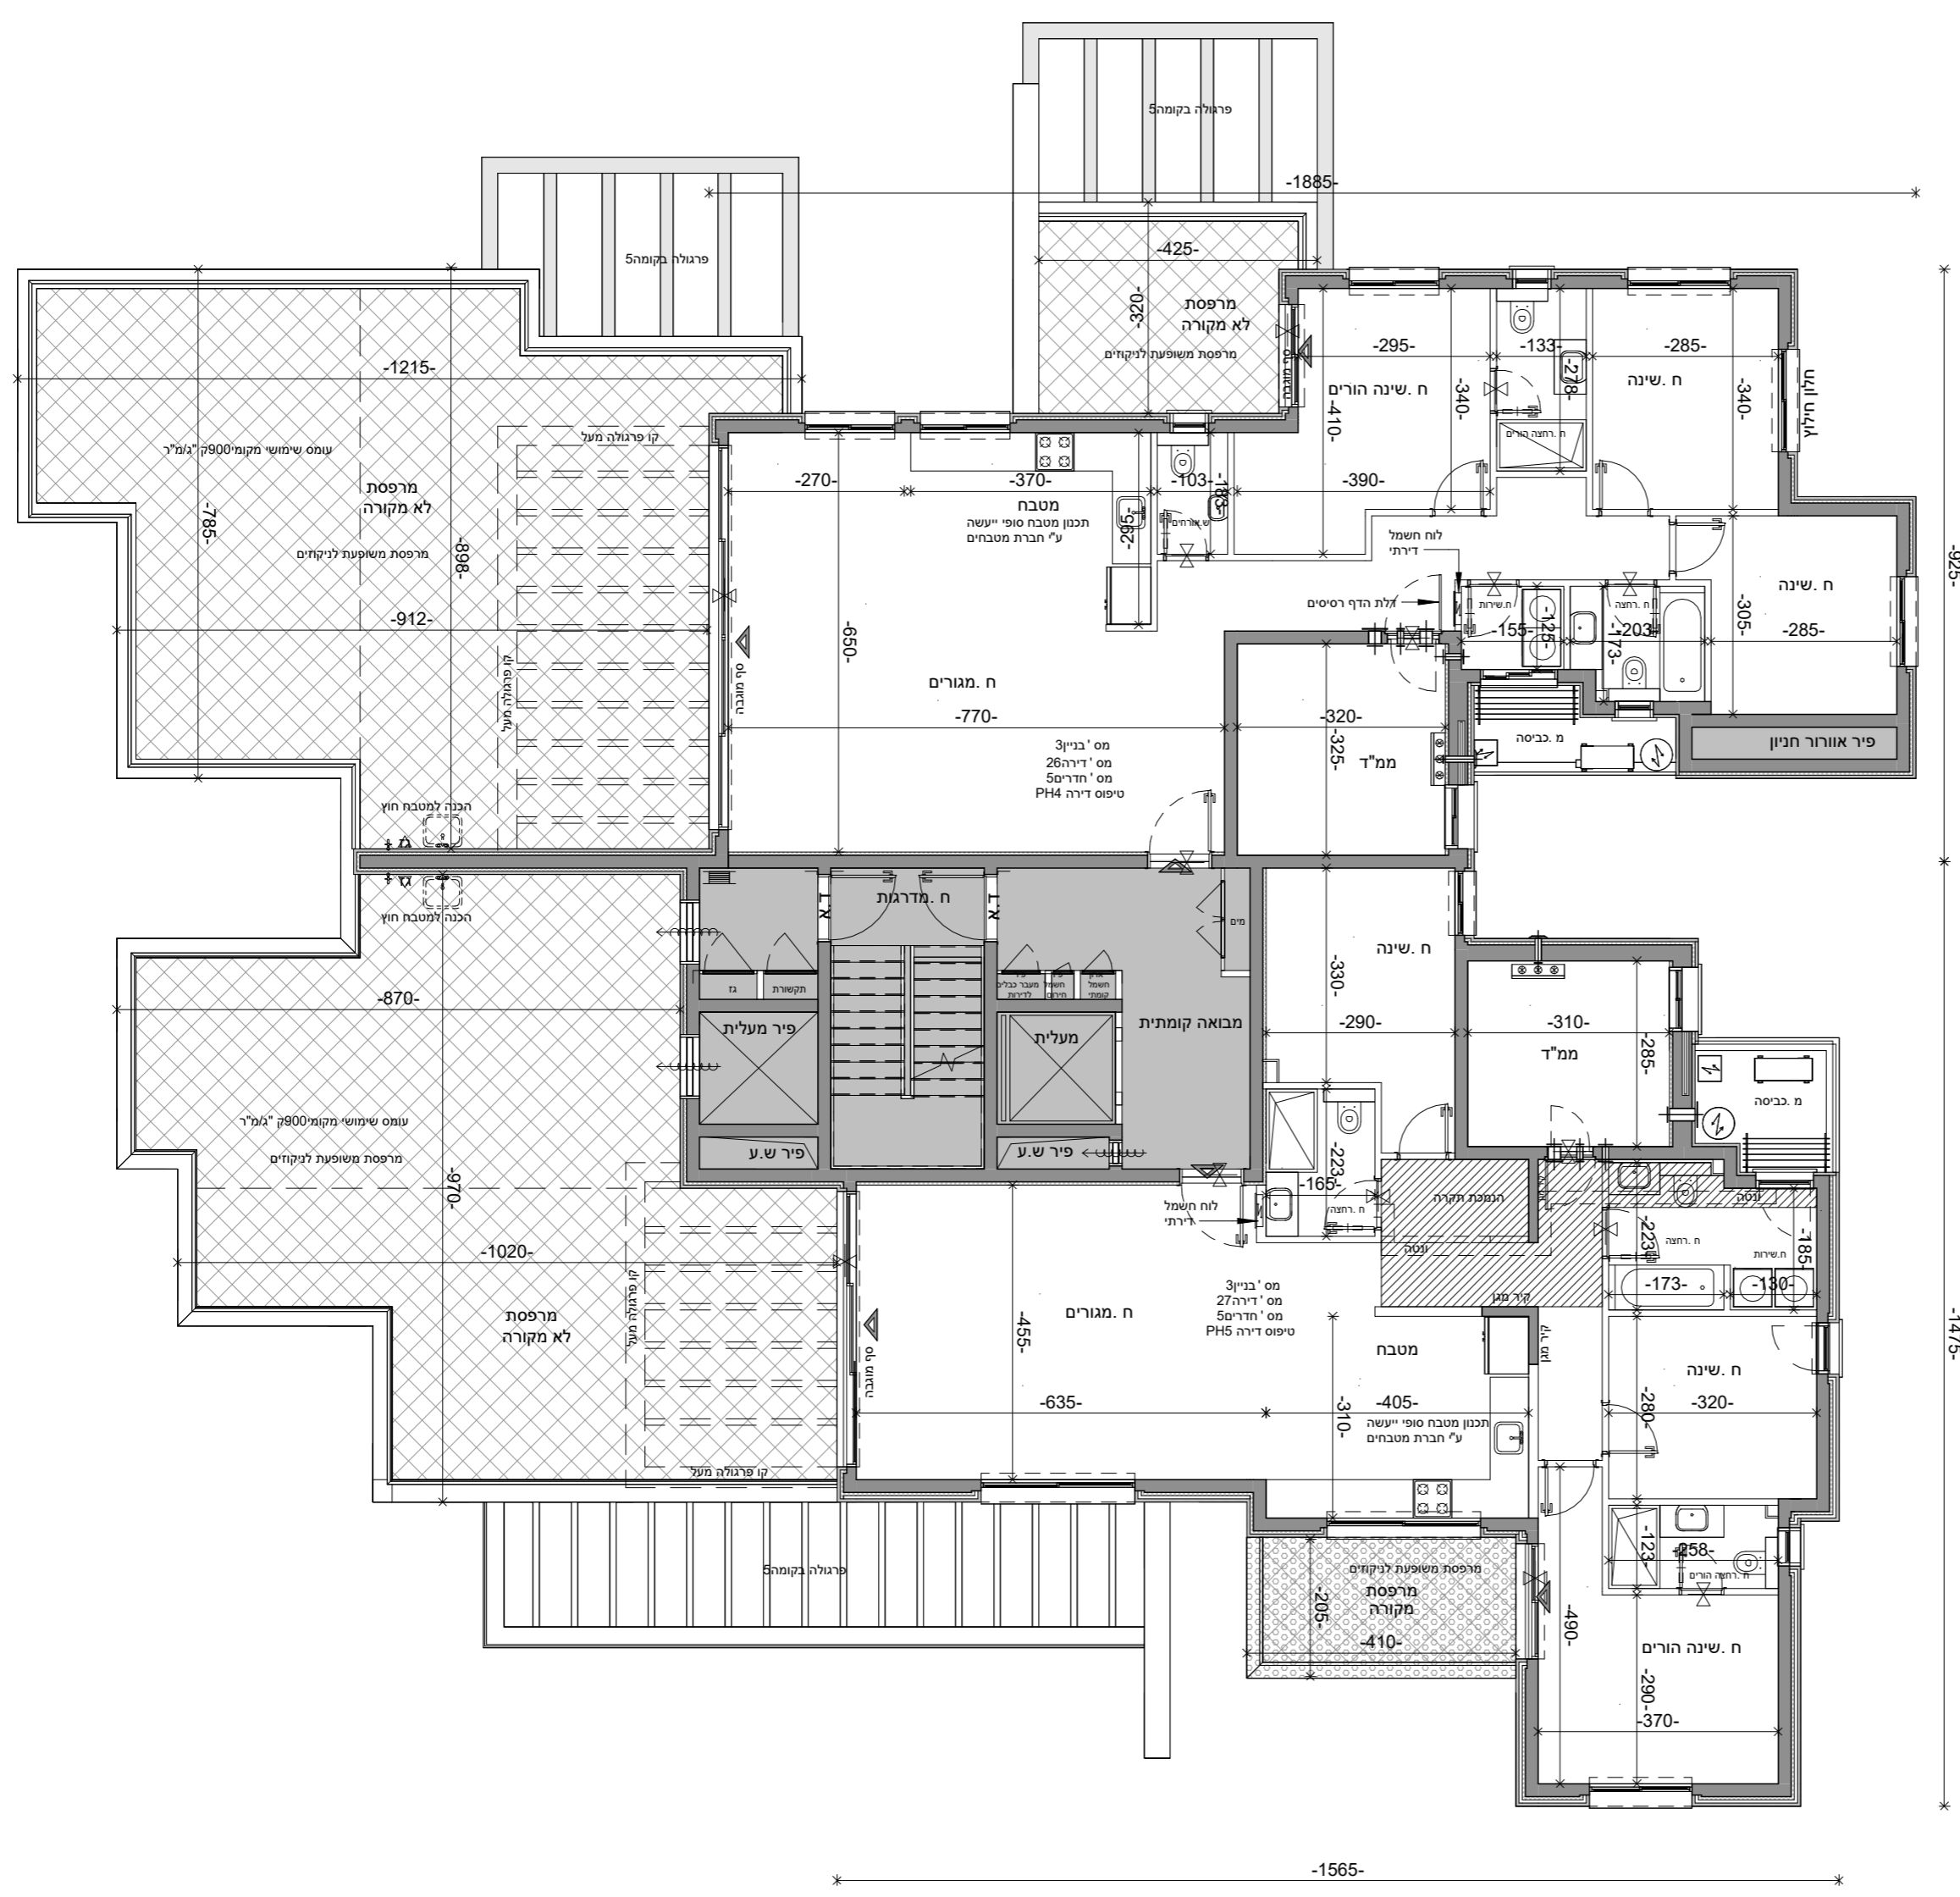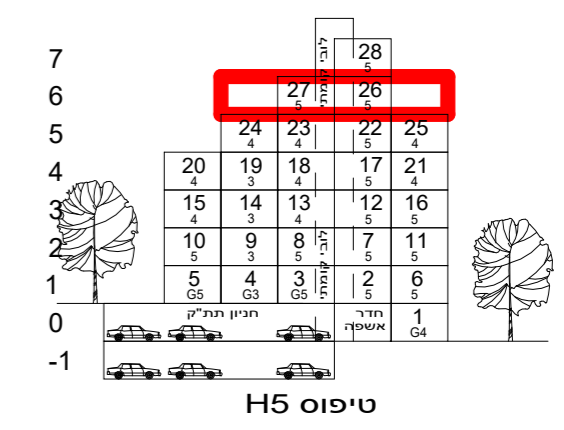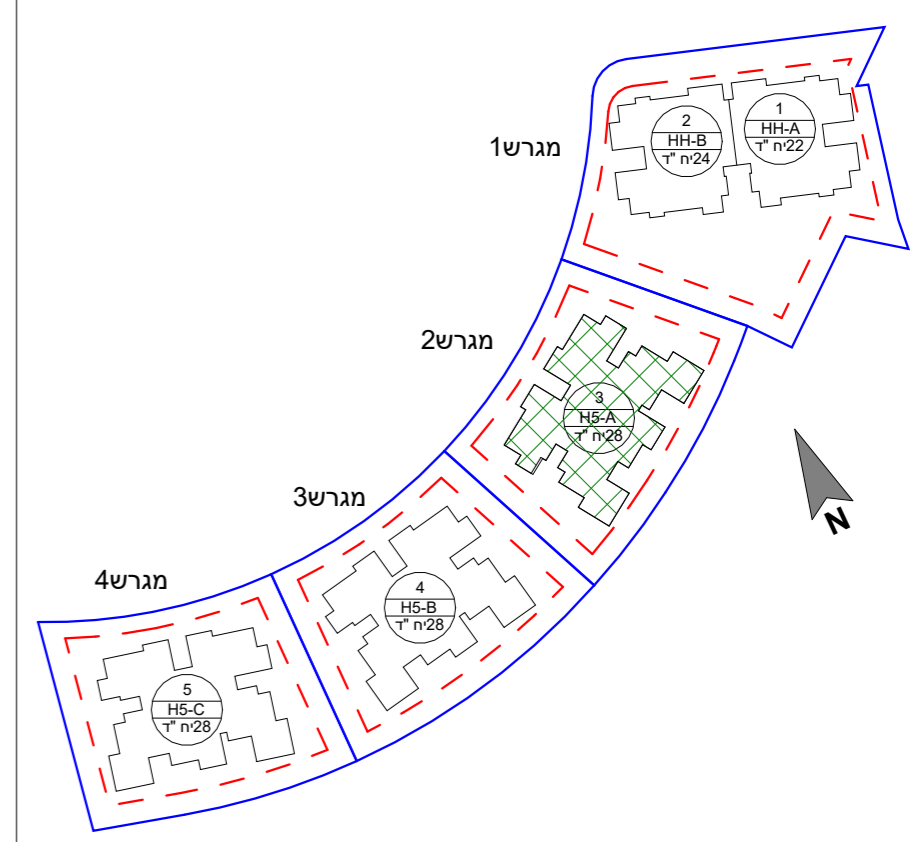

הערות: 1. הפרויקט לפני קבלת היתר הבניה ולכן ייתכנו שינויים והתאמות ככל שידרשו.
 ע"י הרשויות המוסמכות, המתכננים, והיועצים השונים.
 2. דירות הנמכרות במסגרת מחיר מופחת מסומנות ב***
 הערות כלליות נוספות מופיעות בגיליון מקרא מרכז המצורף לתכנית ומהווה חלק בלתי נפרד מהן

שם הפרויקט	גבעת המטוס רם אדרת-סלעית
מספר הפרויקט	18340
תאריך תחילת פרויקט	01.05.21

תיאור: בניין 3- תכנית קומה שישית

קוד	דירה	קומה	בנין	מגרש	מתחם
		06	3	2	1

מהדורה	תאריך מהדורה	קנה מידה	גודל גיליון
1	14.08.24	1 : 100	

מספר גיליון: R18340-LAR-1_2_3-06-DP-A-0070

חתימת רוכש: חתימת יזם

משרד תכנון:





Autodesk Docs://18340-1-2012-06/גבעת המטוס-1/Givat-Hamatos_SITE1_67078.rvt

שם קובץ:



מפת התמצאות:

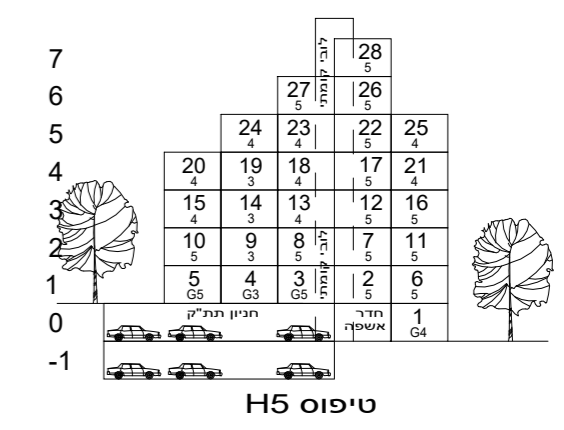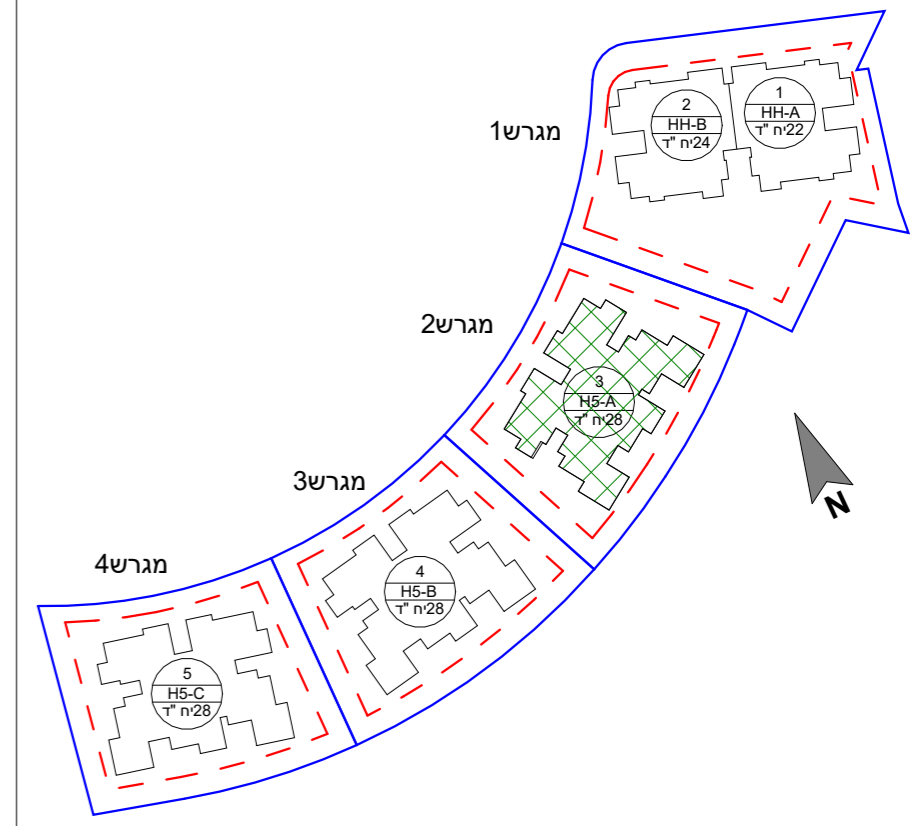

הערות: 1. הפרויקט לפני קבלת היתר הבניה ולכן ייתכנו שינויים והתאמות ככל שידרשו ע"י הרשויות המוסמכות, המתכננים, והיועצים השונים.
2. דירות הנמכרות במסגרת מחיר מופחת מסומנות ב***
הערות כלליות נוספות מופיעות בגיליון מקרא מכל המצורף לתכנית ומהווה חלק בלתי נפרד מהן

שם הפרויקט	גבעת המטוס רם אדרת-סלעית
מספר הפרויקט	18340
תאריך תחילת פרויקט	01.05.21
תאור	בניין 3-תכנית קומה שביעית

קוד	דירה	קומה	בנין	מגרש	מתחם
		07	3	2	1
מהדורה	גודל גיליון	קנה מידה	תאריך מהדורה	מספר גיליון	
		1 : 100	14.08.24		1

מספר גיליון
R18340-LAR-1_2_3-07-DP-A-0071

חתימת רוכש
חתימת יזם

משרד תכנון



LS
Larry Sternschein Architects
לארי שטרנשין - אדריכלים



שם קובץ: Autodesk Docs://18340-1-2020/גבעת המטוס/Givat-Hamatos_SITE1_67078.rvt

ראו אדור
מבטיחים ומקיימים



סלעית
יזמות נדל"ן
השקעה חכמה

QR

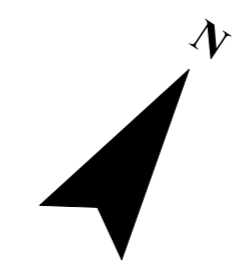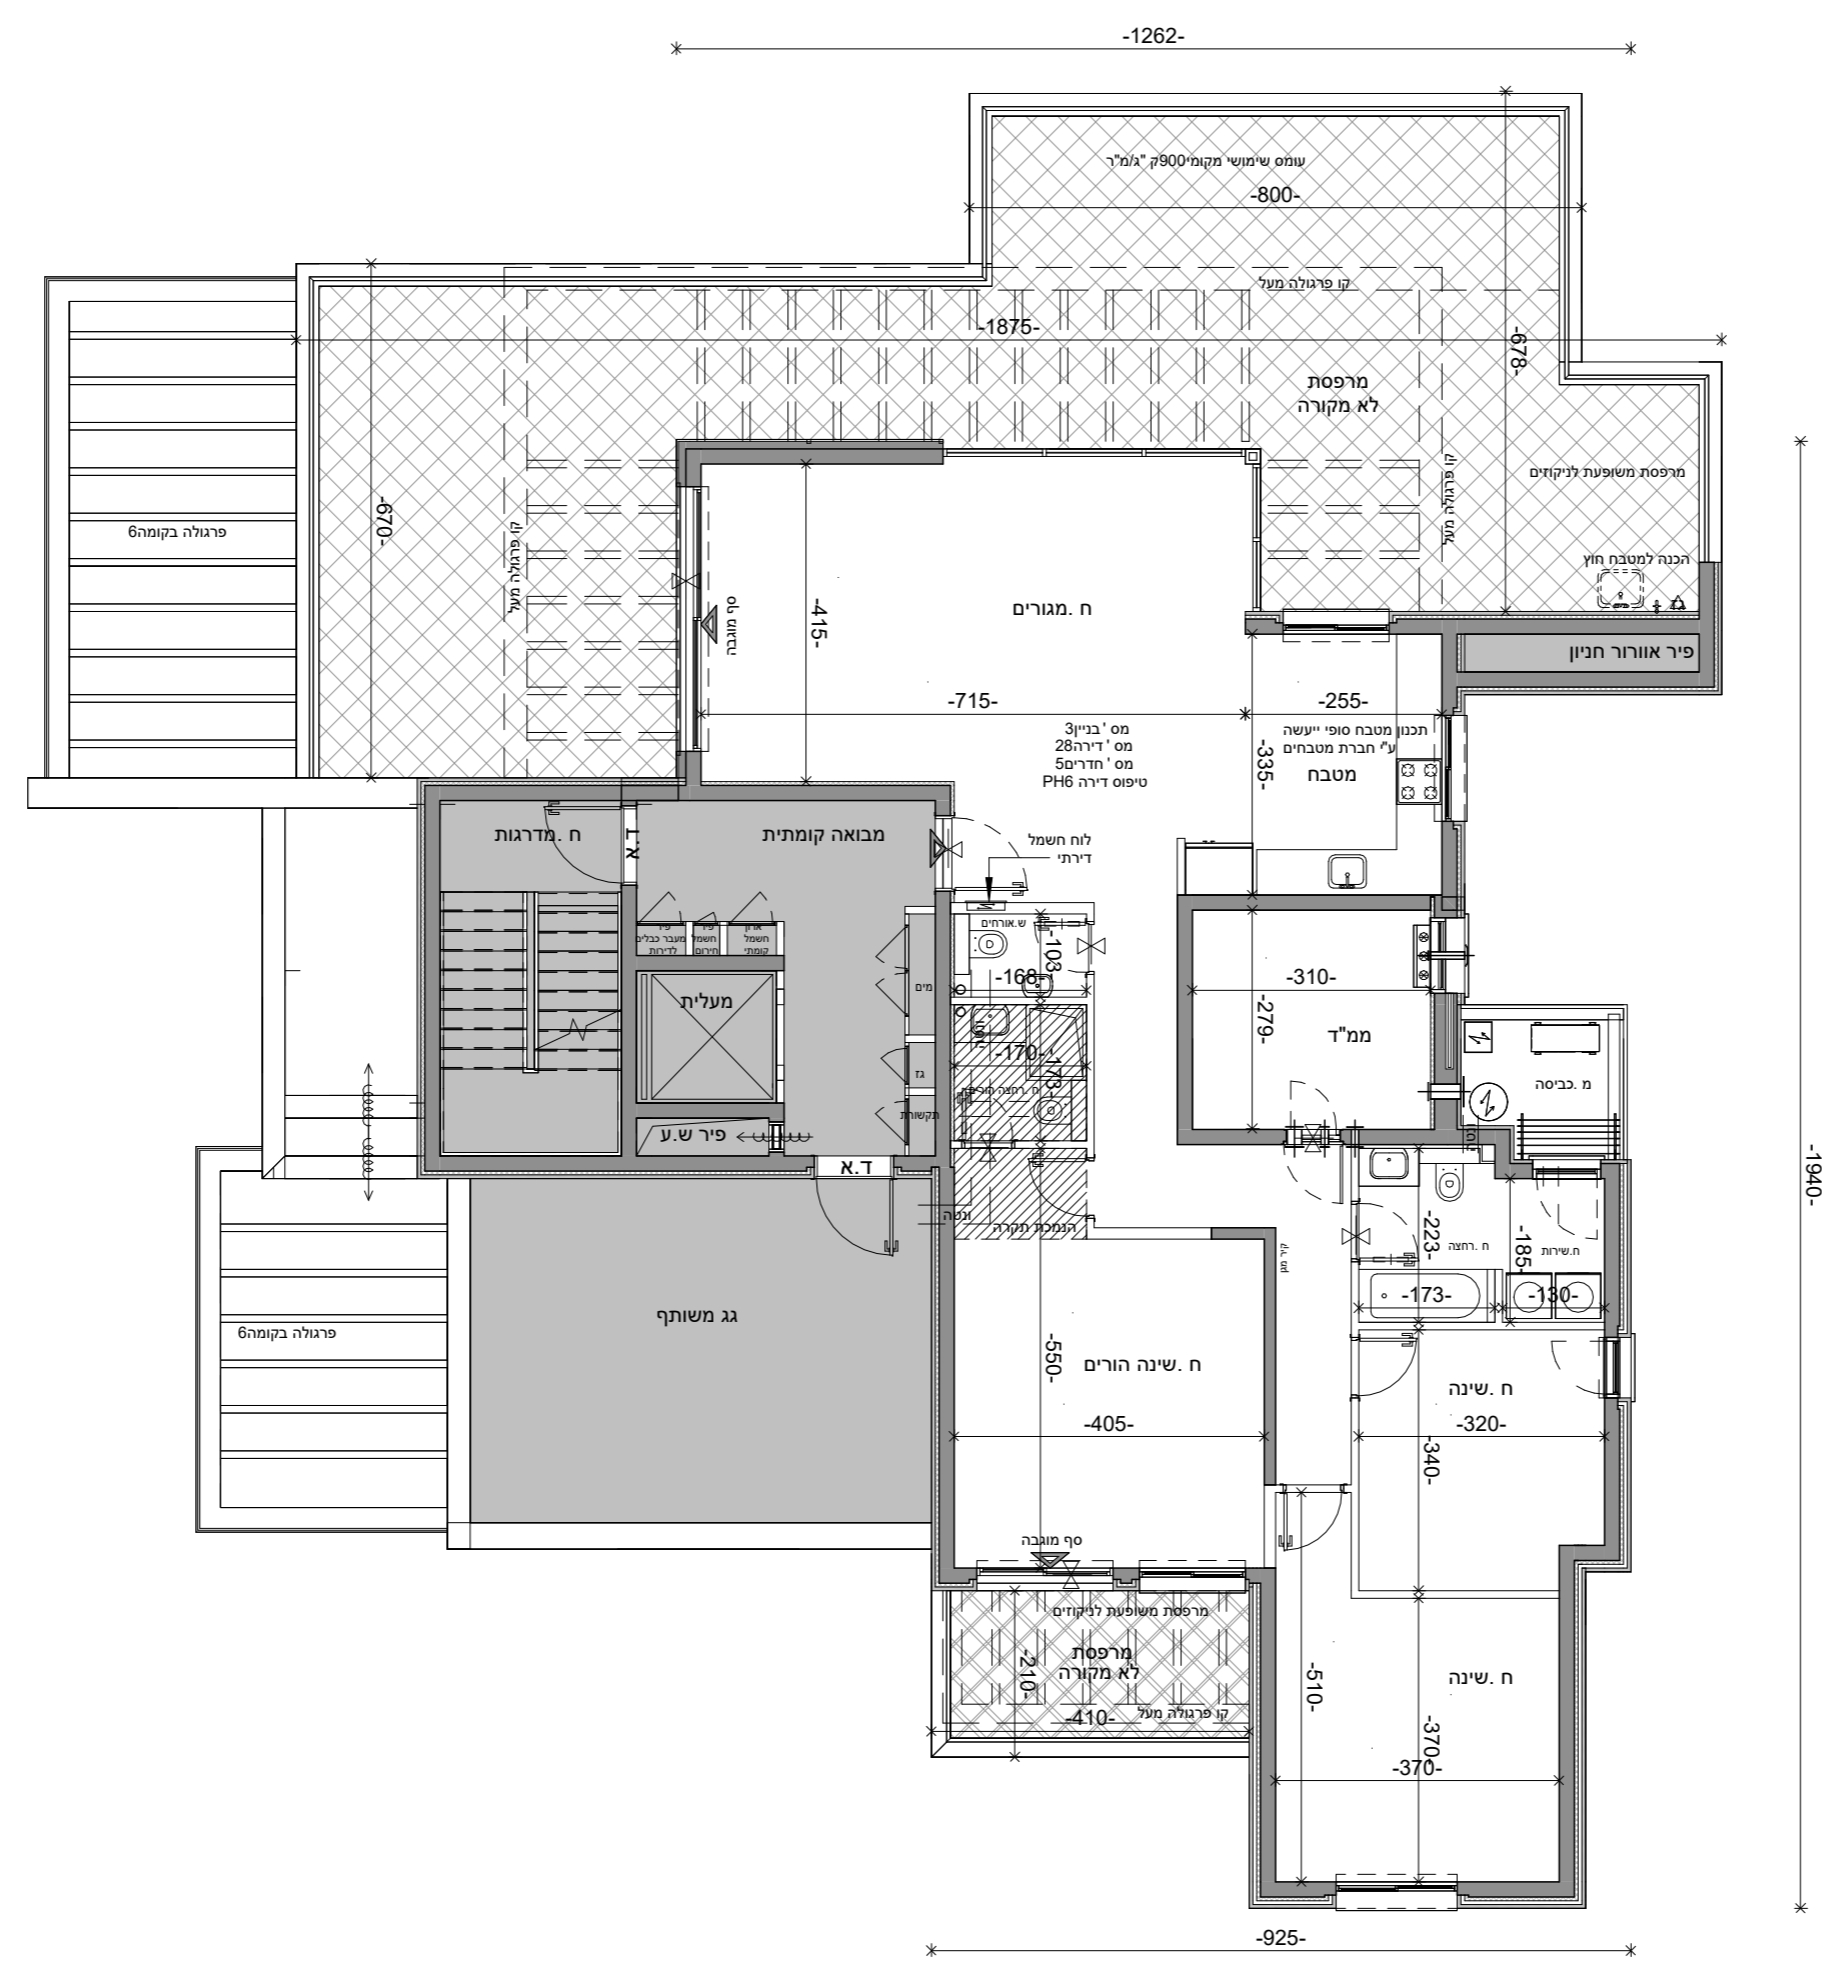

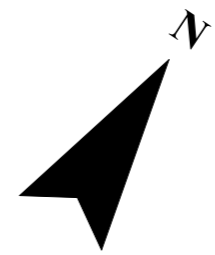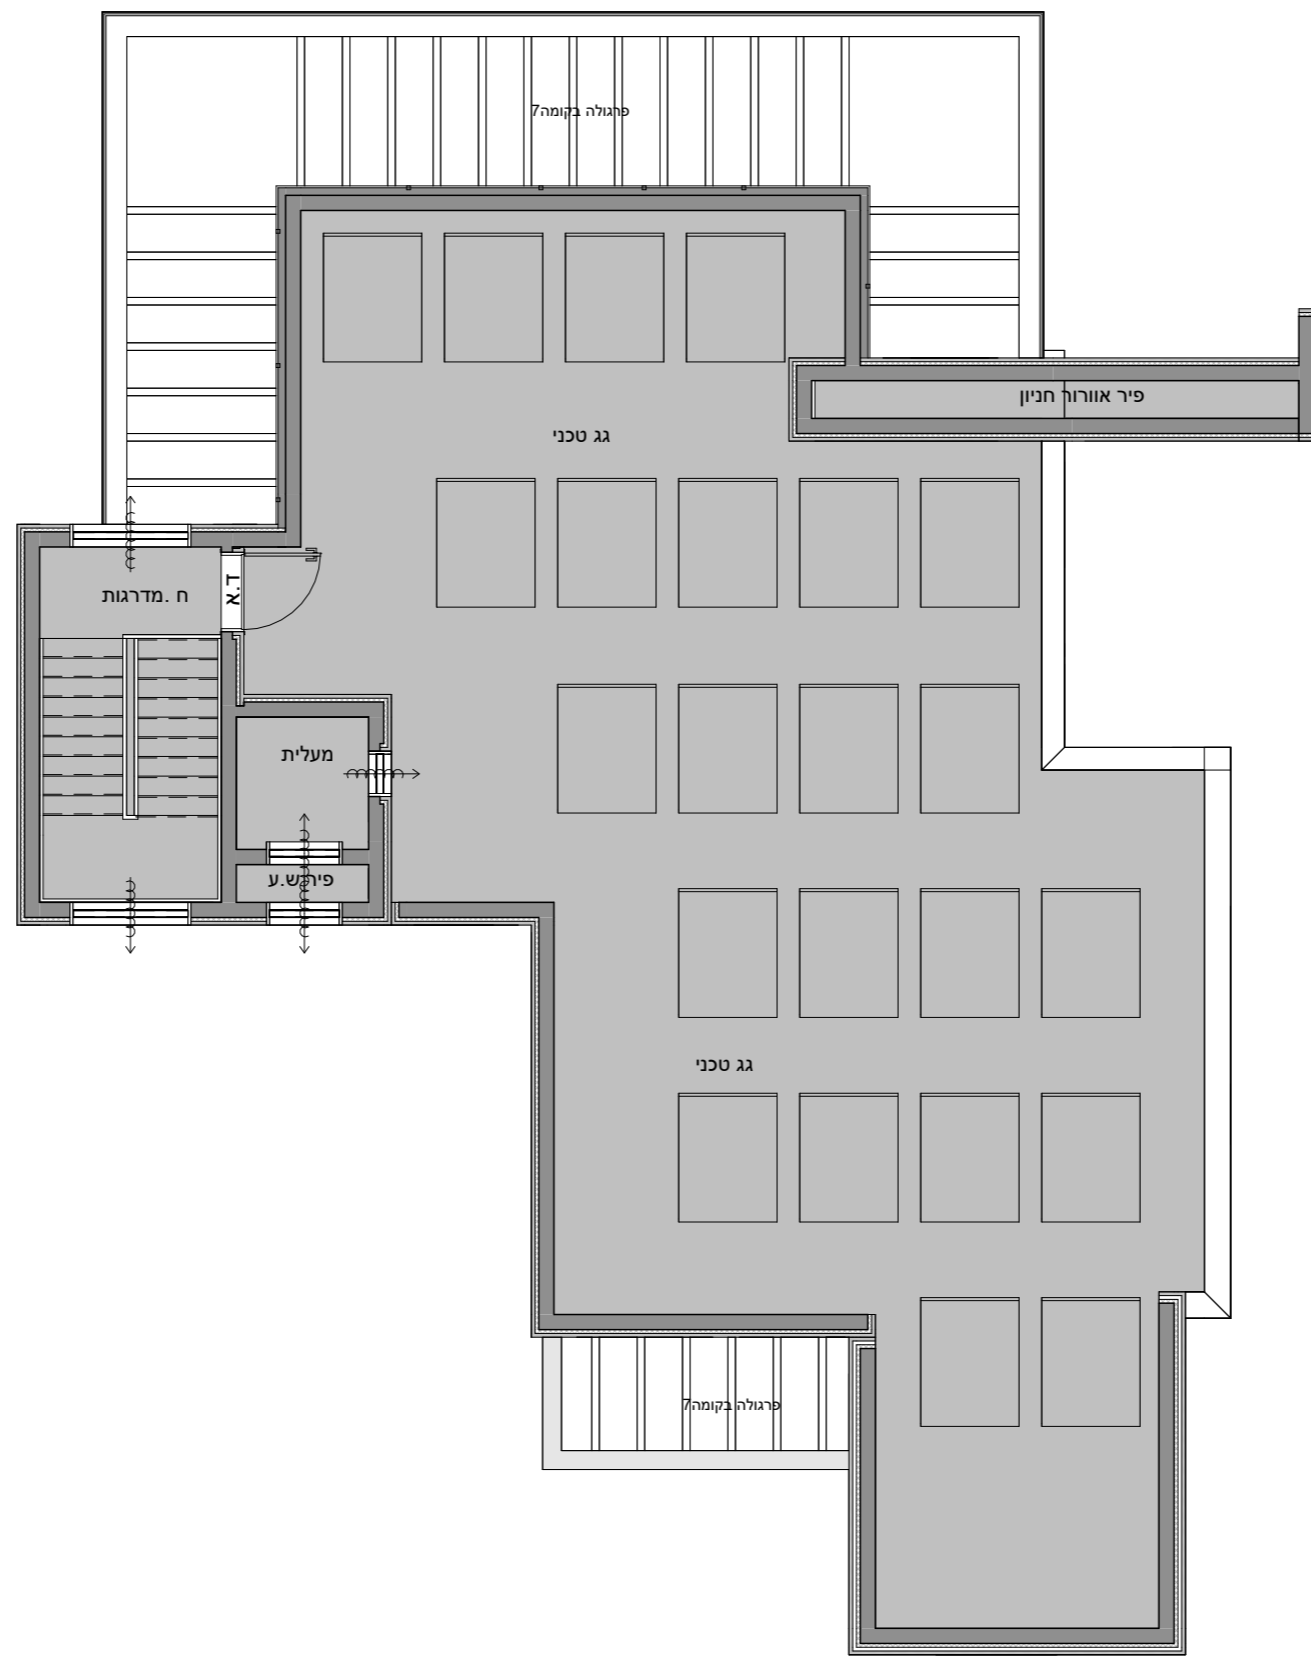

מפת התמצאות:

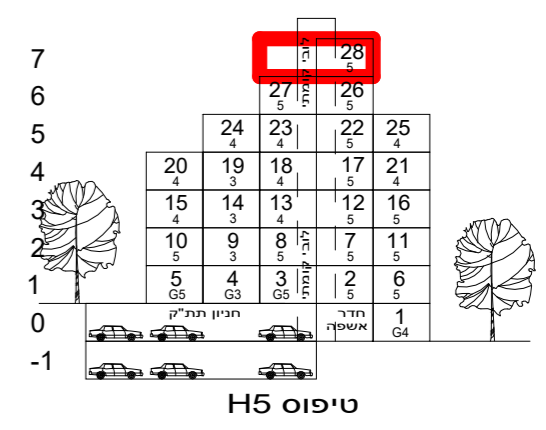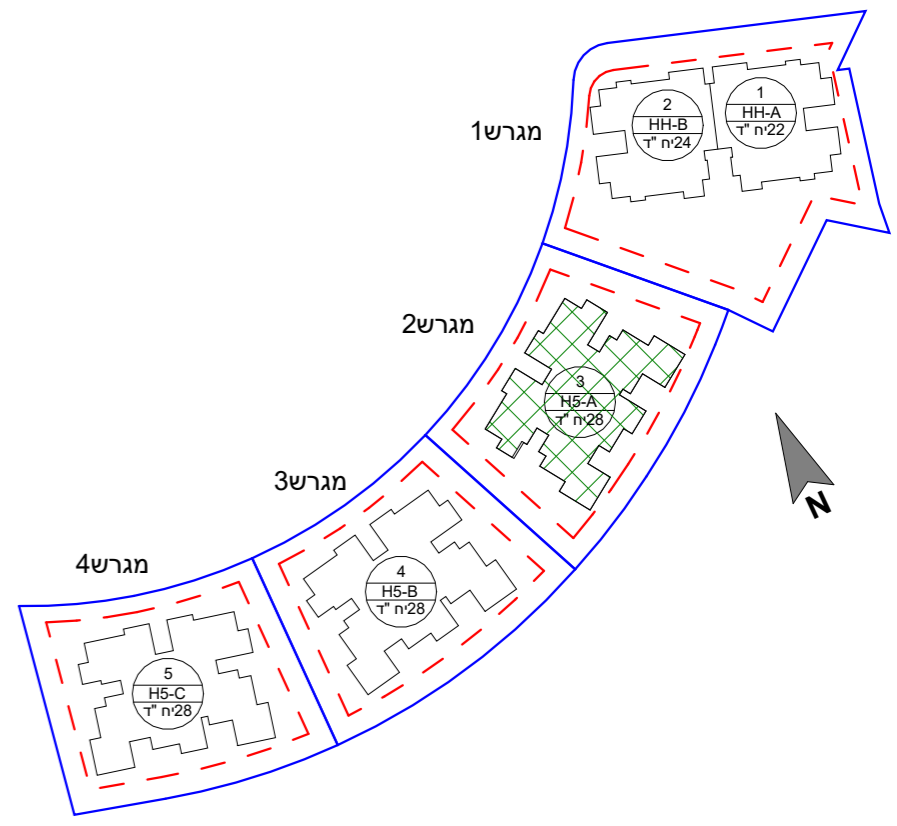

הערות: 1. הפרויקט לפני קבלת היתר בניה ולכן ייתכנו שינויים והתאמות ככל שידרשו ע"י הרשויות המוסמכות, המתכננים, והיועצים השונים.
 2. דירות הנמכרות במסגרת מחיר מופחת מסומנות ב***
 הערות כלליות נוספות מופיעות בגיליון מקרא מכל המצורף לתכנית ומהווה חלק בלתי נפרד מהן

שם הפרויקט	גבעת המטוס רם אדרת-סלעית
מספר הפרויקט	18340
תאריך תחילת פרויקט	01.05.21



תיאור
 בניין 3-תכנית קומת גג

קוד	דירה	קומה	בנין	מגרש	מתחם
		גג	3	2	1
גודל גיליון	קנה מידה	תאריך מהדורה	מהדורה		
	1 : 100	14.08.24	1		

מספר גיליון
 R18340-LAR-1_2_3-RF-DP-A-0072

חתימת רכש
 חתימת יזם

משרד תכנון

Larry Sternschein Architects
 לארי שטרנשיין - אדריכלים

שם קובץ:
 Autodesk Docs://18340-1-2018-1-גבעת המטוס-1/Givat-Hamatos_SITE1_67078.rvt

QR

ראו אדרת
 מבטיחים ומקיימים

סלעית
 יזמות נדל"ן
 השלמת החזרה