
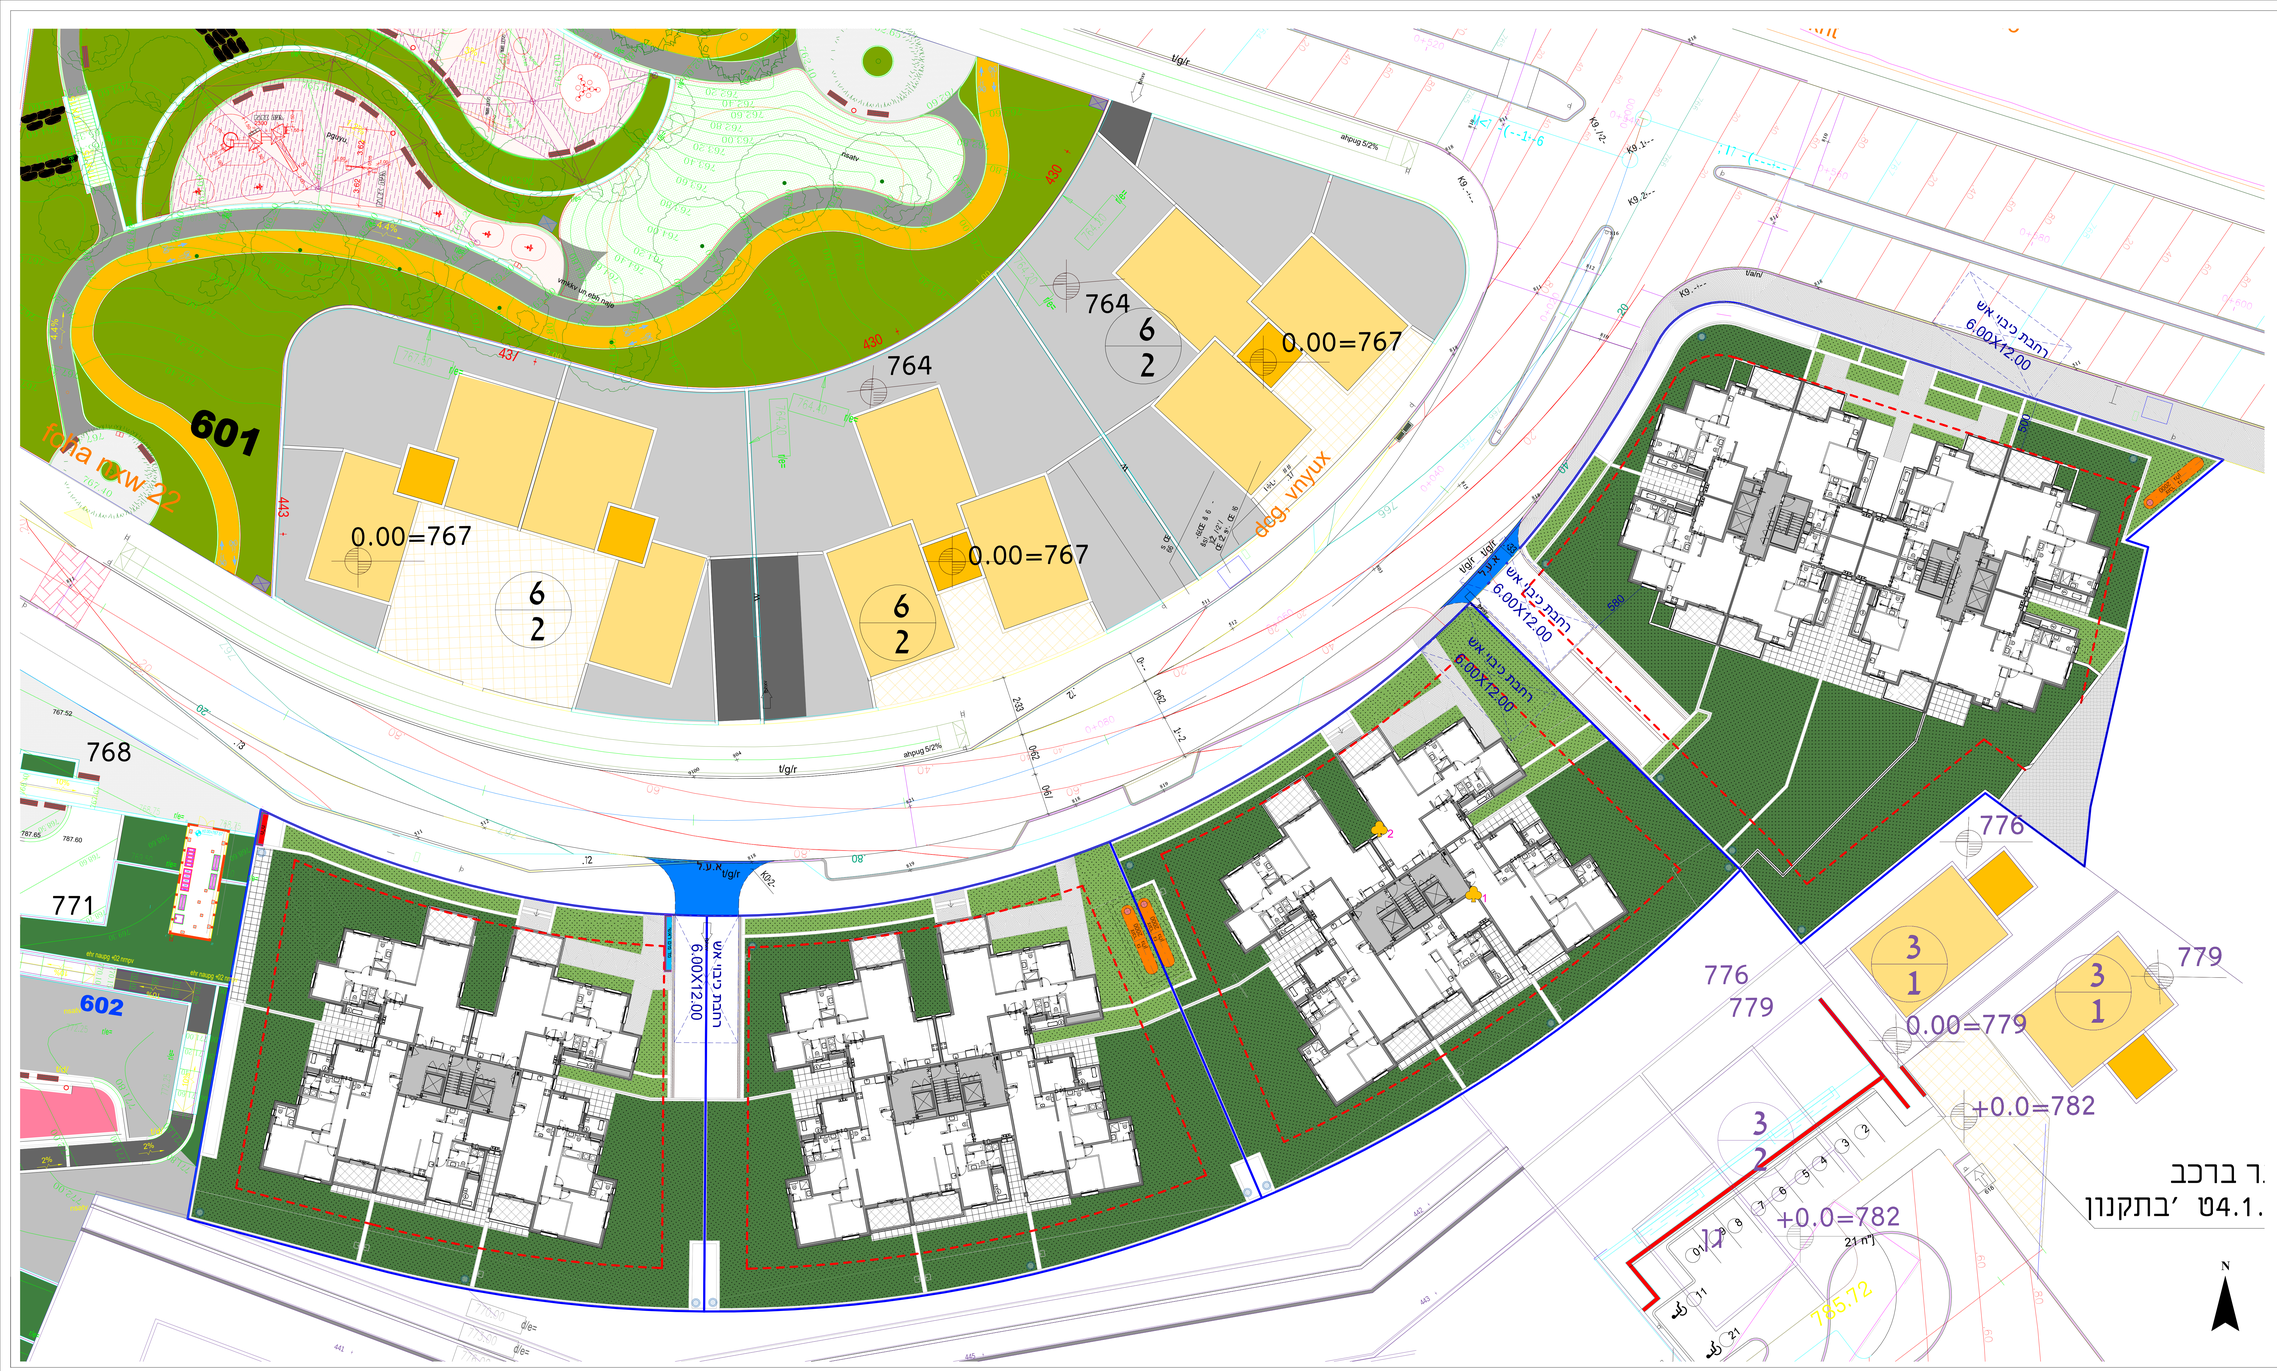


מפת התמצאות:

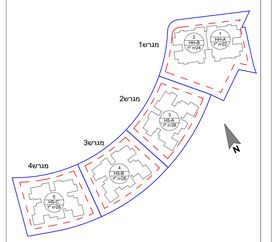

הערות: 1. הפרויקט לפני קבלת היתר בניה ולכן יתכנו שינויים והתאמות ככל שידרשו ע"י הרשויות המוסמכות, המתכננים, והיועצים השונים.
2. דיירות המגורים במסגרת מחיר מוסכם ומסומנת ב"*"
הערות כלליות נוספות מופיעות בגליון מקרא סכר המצורף למהכנית שהוגשה חלק בלתי נפרד מזון

שם הפרויקט	גבעת המטוס רם אדרת-סלעית
מספר הפרויקט	18340
תאריך תחילת פרויקט	01.05.21

תיאור

תכנית פיתוח עליונה

מתחם	מגרש	בנין	קומה	דירה	קוד
1	1-4	1-5	02		

מהדורה	תאריך מהדורה	קנה מידה	גודל גיליון
1	14.08.24	1 : 200	

מספר גיליון

R18340-LAR-1_1-4_1-5-02-DP-A-0005

תחימת רוכש	תחימת יזם

משרד תכנון

Larry Sternschein Architects
לארי שטרנשיין - אדריכלים

שם קובץ: Autodesk Docs://18340-1 בנעת המטוס/Givat-Hamatos_SITE1_67078.rvt

רם אדרת מבטיחים ומקיימים
סלעית בעיר

ר ברכב
ת4.1. ׳בתקנון