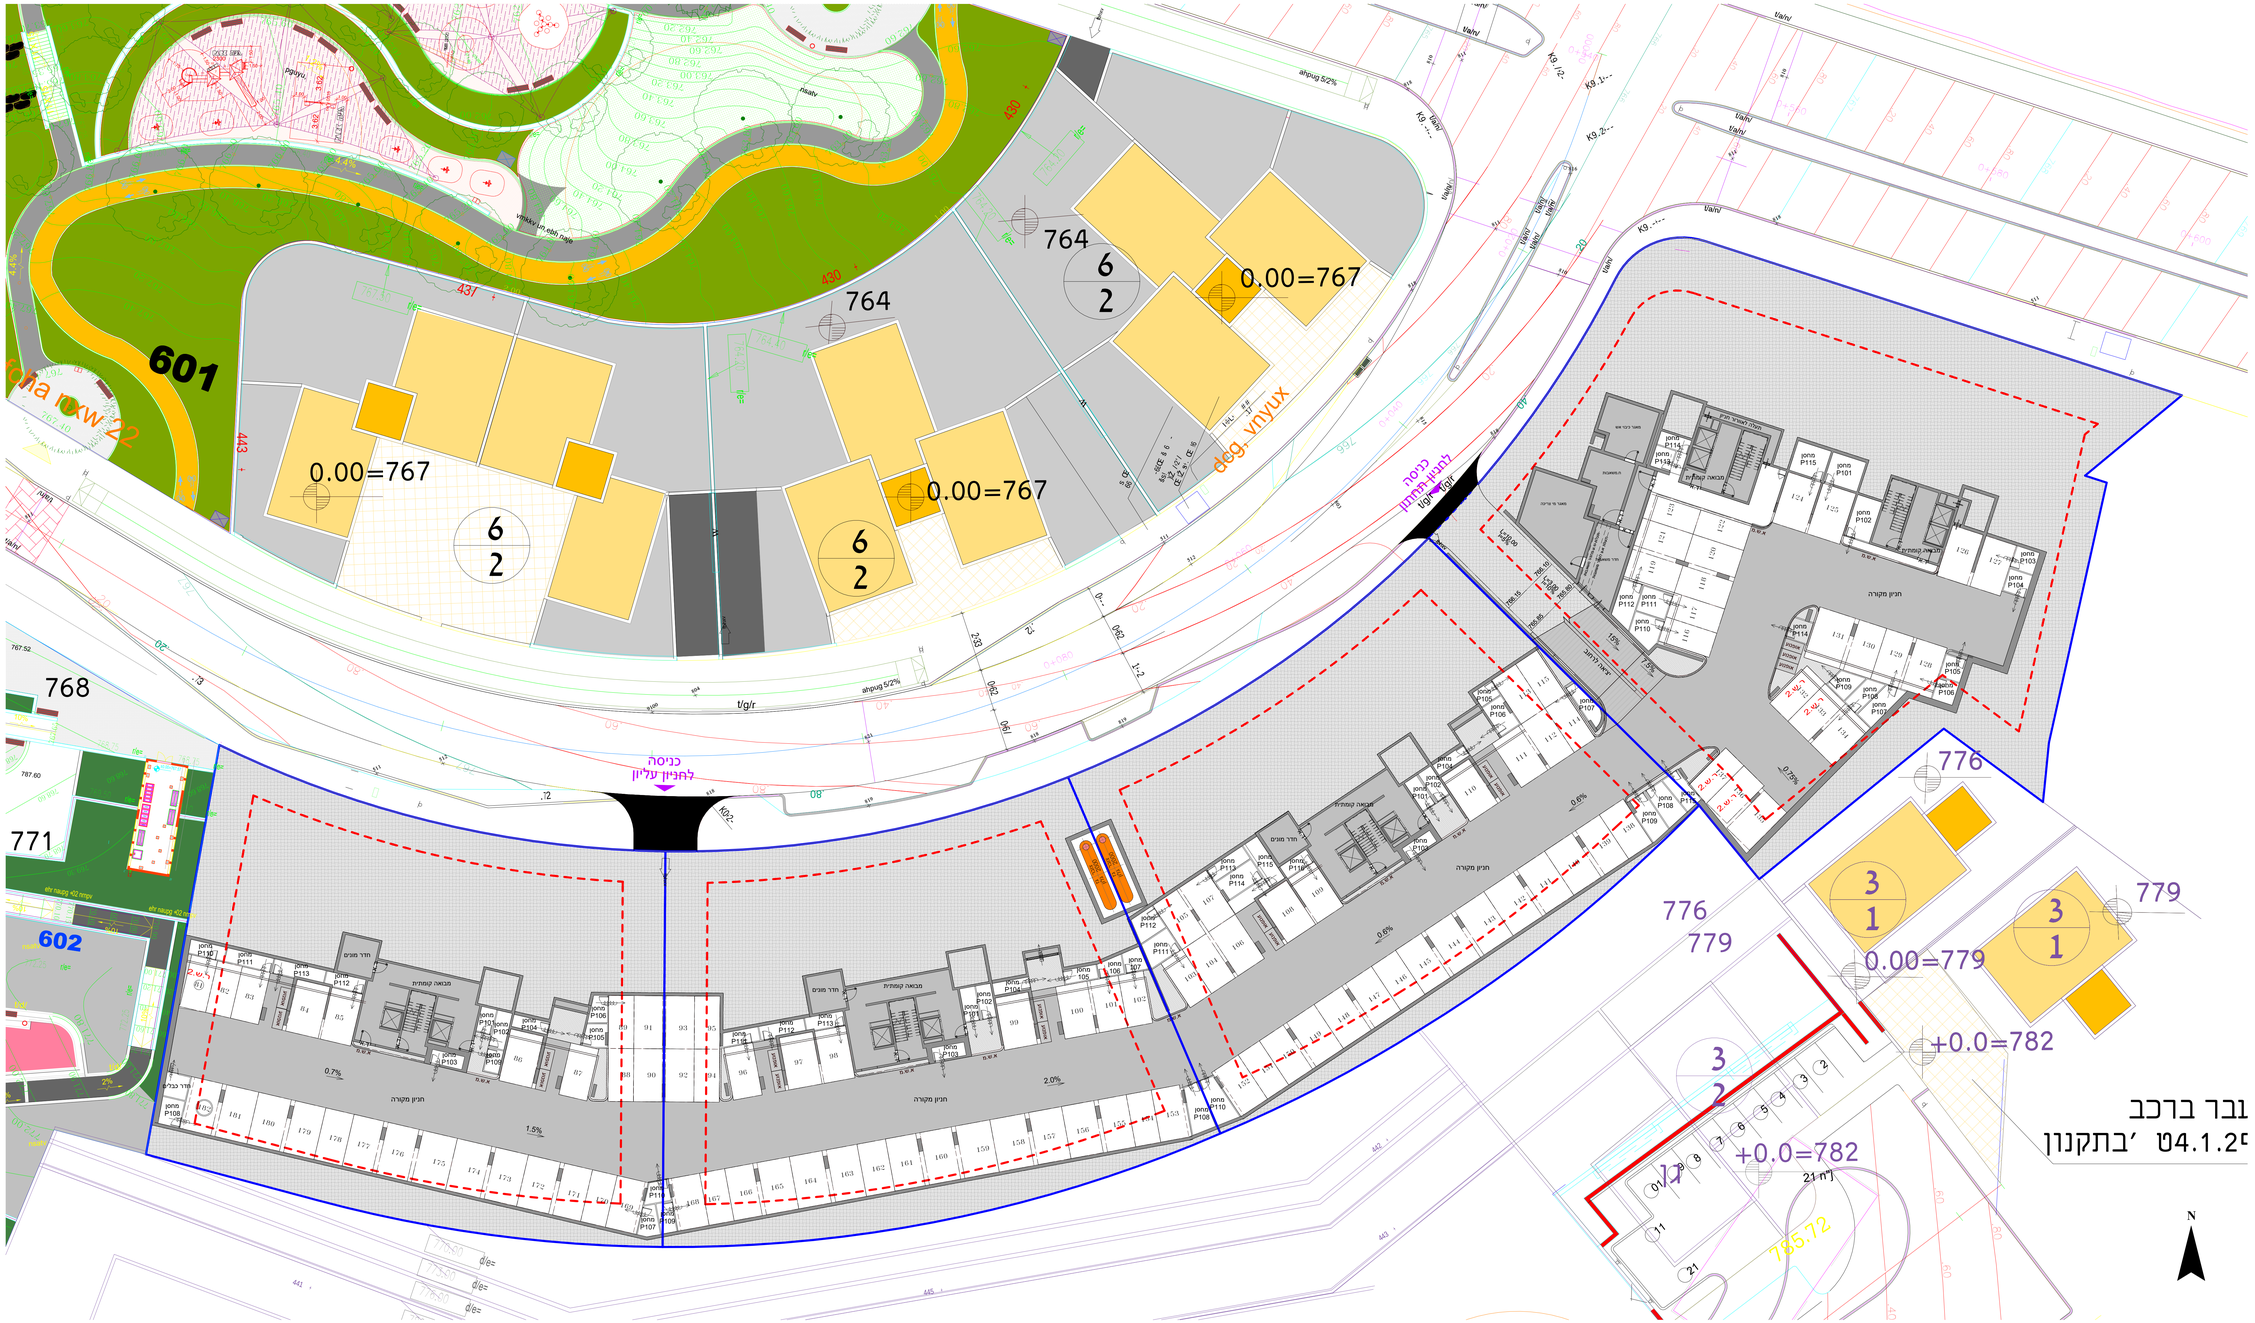

מפת התמצאות:

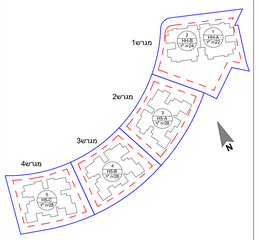

הערות: 1. הפרויקט לפני קבלת היתר בניה ולכן יתכנו שינויים והתאמות ככל שידרשו ע"י הרשויות המוסמכות, המתכננים, והיועצים השונים.
2. דיירות המסחרית במסגרת מחיר מפורסם מוסמכת ע"י***

הערות כלליות נוספות ומפורטות בגליון מקרא מסר המצורף למסמכים שהוגשו חלק בלתי נפרד מהן

שם הפרויקט	מספר הפרויקט
גבעת המטוס רם אדרת-סלעית	18340
ADERET ירושלים	תאריך תחילת פרויקט 01.05.21

תיאור: תכנית קומת חניון-1

מתחם	מגרש	בנין	קומה	דירה	קוד
1	1-4	1-5	-01		

מהדורה	תאריך מהדורה	קנה מידה	גודל גיליון
1	14.08.24	1 : 200	

מספר גיליון: R18340-LAR-1_1-4_1-5--01-DP-A-0004

חתימת רוכש	חתימת יזם

משרד תכנון: Larry Sternschein Architects לארי שטרנשיין - אדריכלים

שם קובץ: Autodesk Docs://18340-1 בגבעת המטוס/Givat-Hamatos_SITE1_67078.rvt

רם אדרת מבטיחים ומקימים
סלעית יזמות בע"מ

נבר ברכב
ט4.1.2ר ’בתקנון

601
602
768
764
0.00=767
0.00=767
0.00=767
6
2
6
2
6
2
431
443
430
t/g/r
ahpug 5/2%
deg_vinyux
רחבת כבוי אש
6.00X12.00
רחבת כבוי אש
6.00X12.00
רחבת כבוי אש
6.00X12.00
רחבת כבוי אש
6.00X12.00
א.ע.ל
יציאה לרחוב
מבואה ראשית
מועדון דיירים
ח. אשפה
חניון מקורה
ח. עזלות
מחסן
מחסן
מחסן