
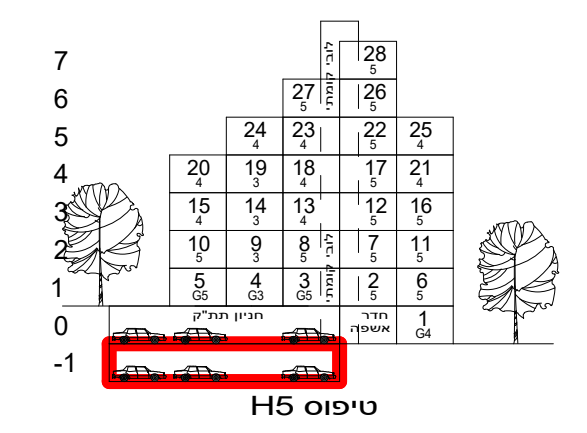


מפת התמצאות:

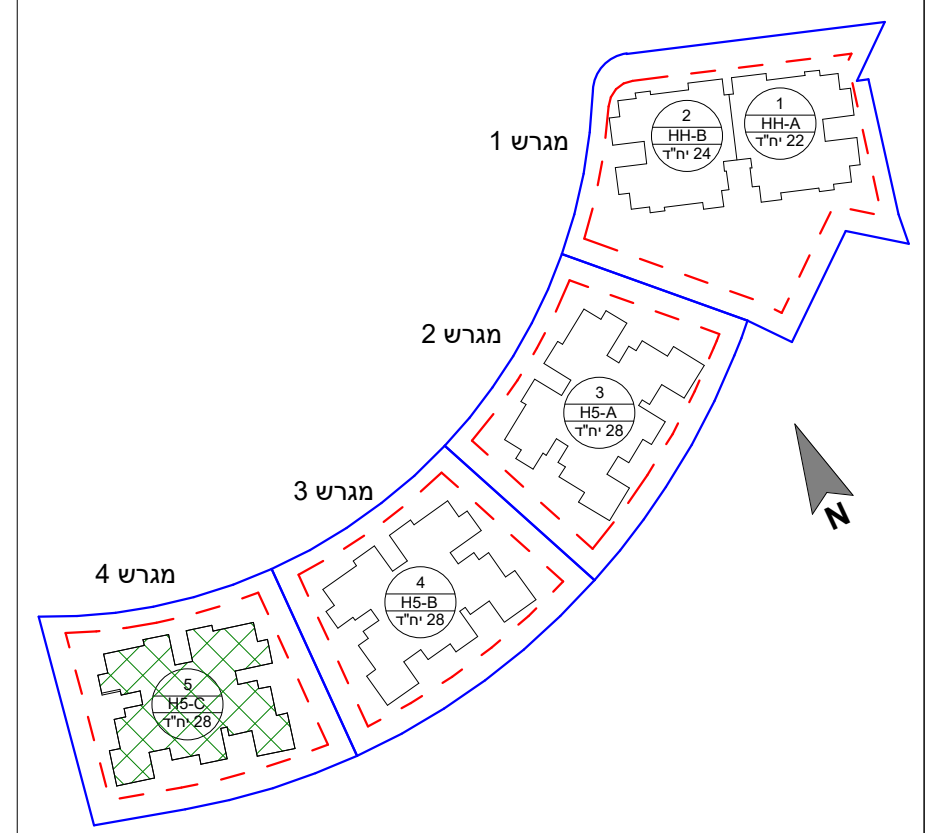

הערות:
 1. הפרויקט לפני קבלת היתר הבניה ולכן ייתכנו שינויים והתאמות ככל שידרשו.
 2. ע"י הרשויות המוסמכות, המתכננים, היועצים השונים, דירות הנמכרות במסגרת מחיר מופחת מסומנות ב*** הערות כלליות נוספות מופיעות בגיליון מקרא מרכז המצורף לתכנית ומתווה חלק בלתי נפרד מהן

| | |
|--|---------------------------------------|
| שם הפרויקט גבעת המטוס רם אדרת-סלעית | |
| מספר הפרויקט 18340 | תאריך תחילת פרויקט 01.05.21 |

תיאור
בניין 5- תכנית קומת חניון 1-

| מתחם | מגרש | בנין | קומה | דירה | קוד |
|---------------|---------------------|-----------------|--------------------|------|-----|
| 1 | 4 | 5 | 00 | | |
| מהדורה | תאריך מהדורה | קנה מידה | גודל גיליון | | |
| 1 | 14.08.24 | 1 : 100 | | | |


מספר גיליון
R18340-LAR-1_4_5--01-DP-A-0128

חתימת רוכש
חתימת יזם



משרד תכנון



שם קובץ: Autodesk Docs://18340-1-2-גבעת המטוס/Givat-Hamatos_SITE1_67078.rvt

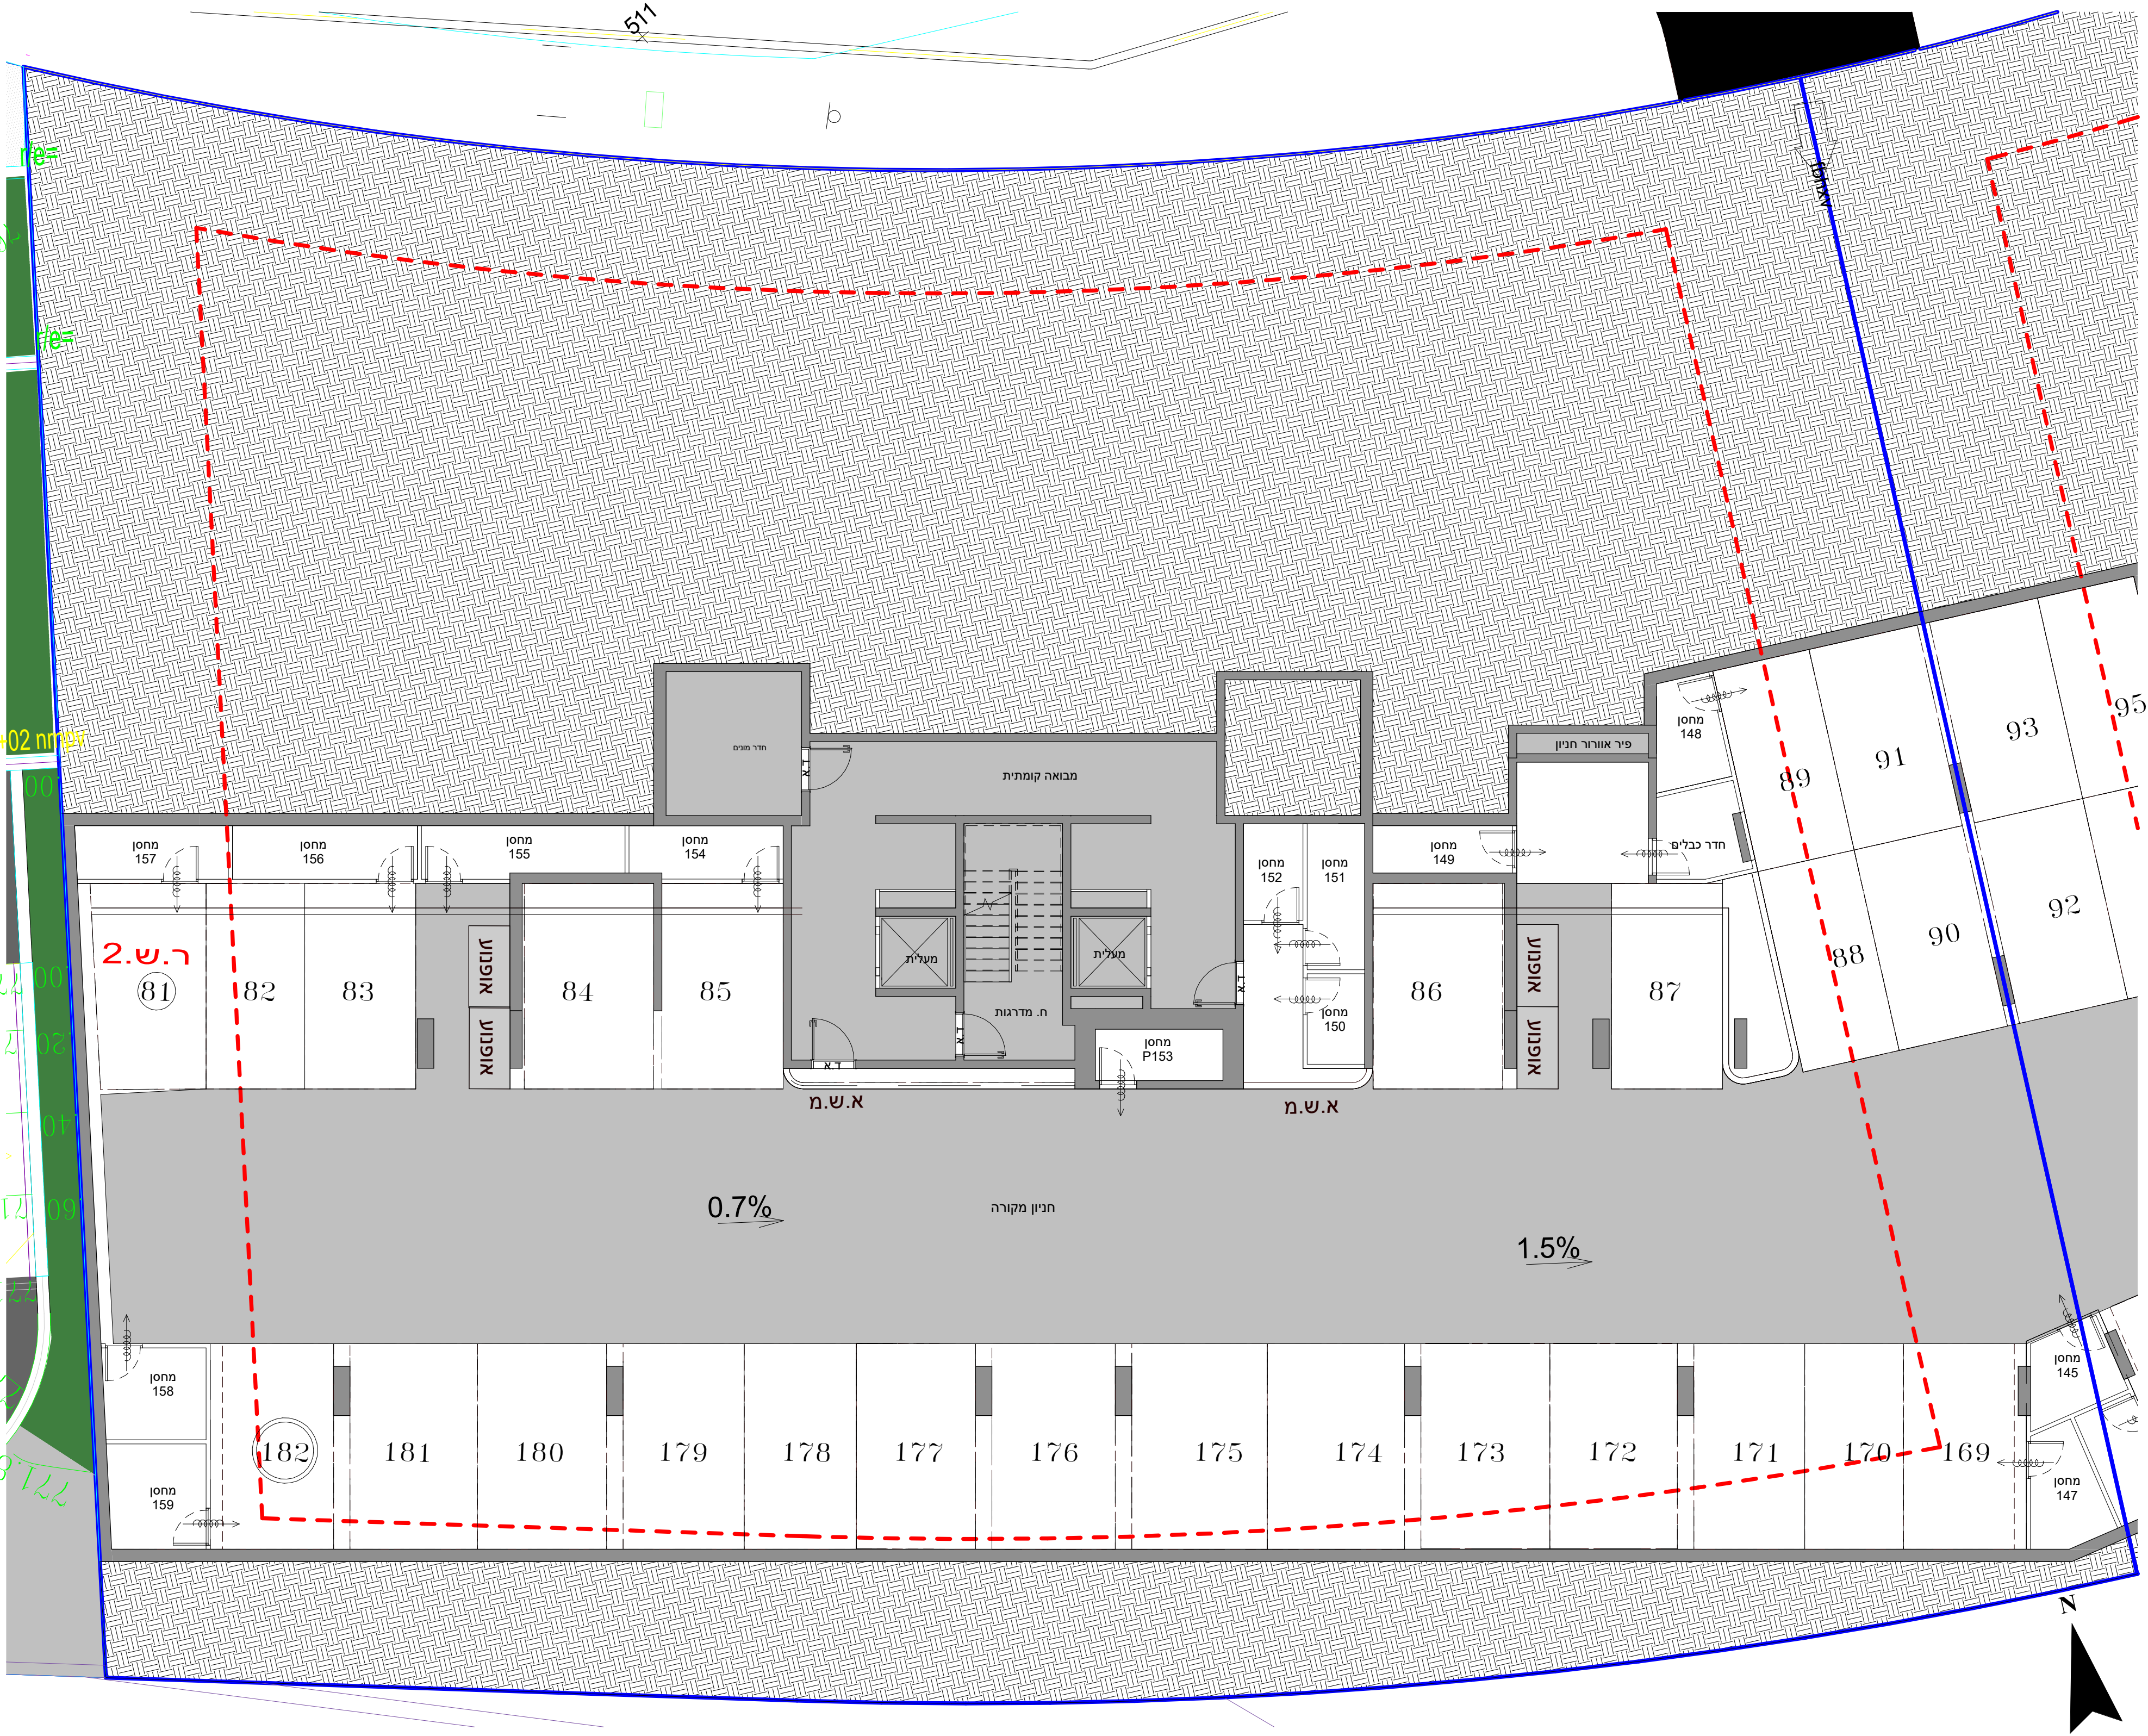

מפת התמצאות:

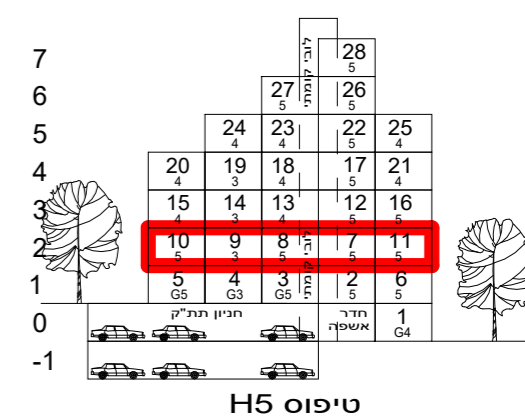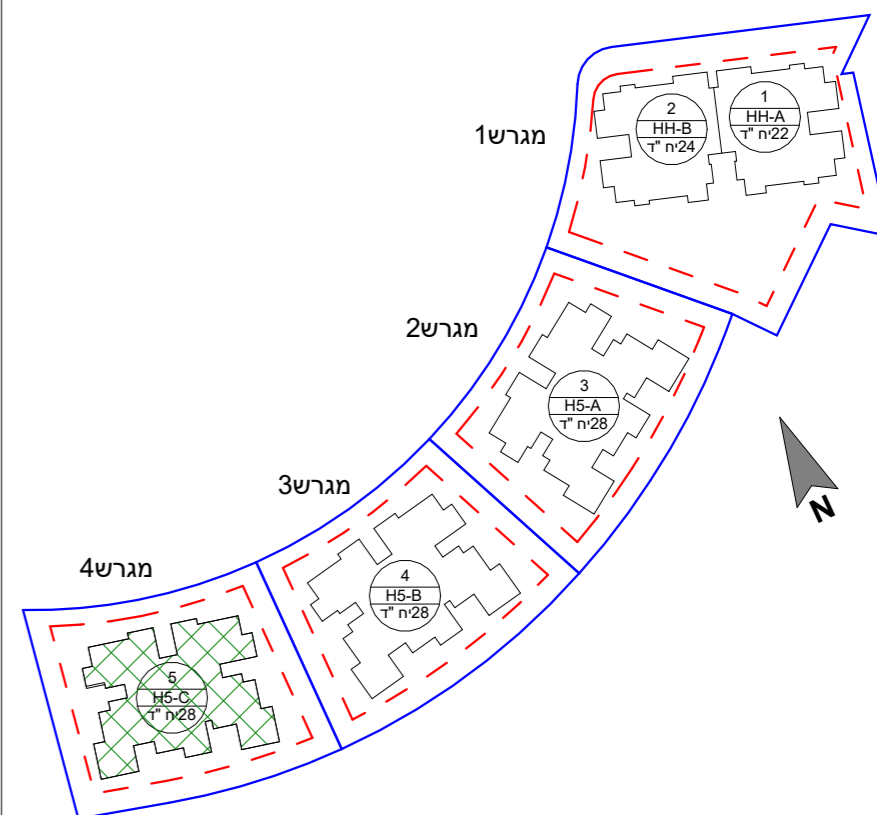

הערות: 1. הפרויקט לפני קבלת היתר בניה ולכן ייתכנו שינויים והתאמות ככל שידרשו.
ע"י הרשויות המוסמכות, המתכננים, והיועצים השונים.
2. דירות הנמכרות במסגרת מחיר מופחת מסומנות ב***

הערות כלליות נוספות מופיעות בגיליון מקרא מכר המצורף לתכנית ומהווה חלק בלתי נפרד מהן

| | | | | | |
|---------------------------|-------------------------------|---------------------|----------|-----------------|---------|
| שם הפרויקט | גבעת המטוס רם אדרת-סלעית | | | | |
| מספר הפרויקט | 18340 | | | | |
| תאריך תחילת פרויקט | 01.05.21 | | | | |
| תיאור | בניין 5-תכנית קומה שניה | | | | |
| מתחם | 1 | מגרש | 4 | בנין | 5 |
| קוד | | קומה | 02 | דירה | |
| מהדורה | 1 | תאריך מהדורה | 14.08.24 | קנה מידה | 1 : 100 |
| מספר גיליון | R18340-LAR-1_4_5-02-DP-A-0130 | | | | |
| חתימת רוכש | חתימת יזם | | | | |

משרד תכנון

Larry Sternschein Architects
לארי שטרנשניין - אדריכלים



שם קובץ: Autodesk Docs://18340-1-גבעת המטוס-2/Givat-Hamatos_SITE1_67078.rvt

ראו אדור
מבטיחים ומקיימים

סלעית
יזמות נדל"ן
השקעה חכמה



מפת התמצאות:

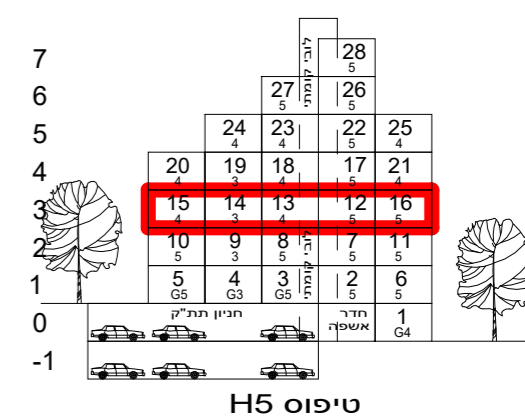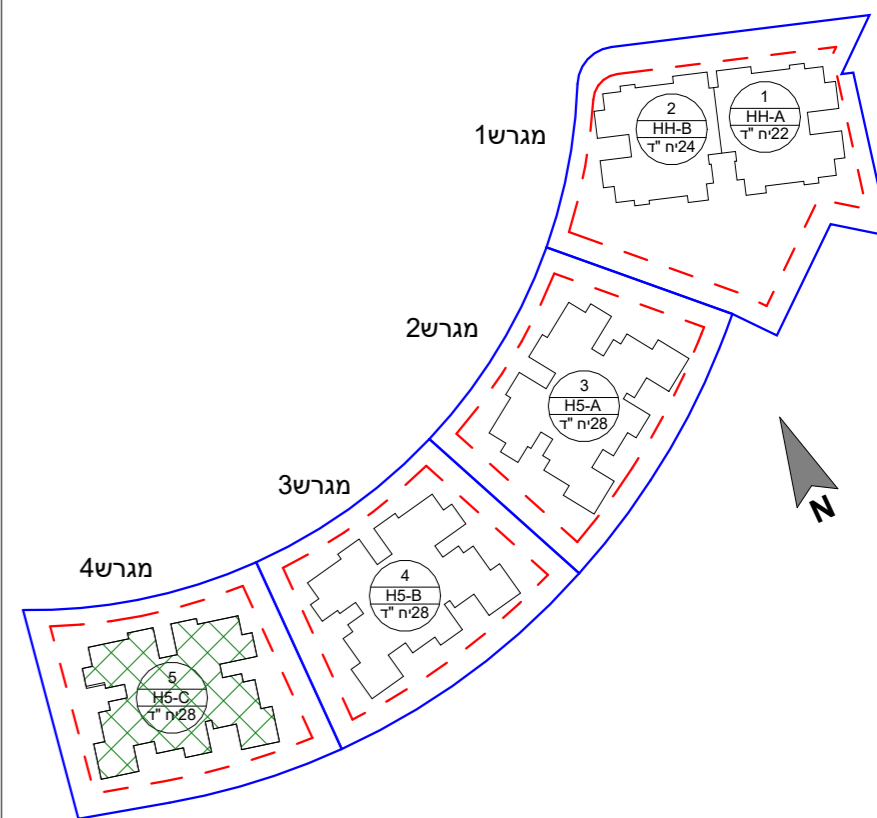

הערות: 1. הפרויקט לפני קבלת היתר הבניה ולכן ייתכנו שינויים והתאמות ככל שידרשו ע"י הרשויות המוסמכות, המתכננים, והיועצים השונים.
2. דירות הנמכרות במסגרת מחיר מופחת מסומנות ב***

הערות כלליות נוספות מופיעות בגיליון מקרא מכר המצורף לתכנית ומהווה חלק בלתי נפרד מהן

| | |
|---|---|
| שם הפרויקט גבעת המטוס רם אדרת-סלעית |  |
| מספר הפרויקט 18340 | תאריך תחילת פרויקט 01.05.21 |
| תיאור בניין 5-תכנית קומה שלישית | |
| מתחם 1 | מגרש 4 |
| מדהורה 1 | תאריך מהדורה 14.08.24 |
| מספר גיליון R18340-LAR-1_4_5-03-DP-A-0131 | חתימת רוכש חתימת יזם |

משרד תכנון



Larry Sternschein Architects
לארי שטרנשניין - אדריכלים

שם קובץ: Autodesk Docs://18340-1-201-גבעת המטוס/Givat-Hamatos_SITE1_67078.rvt





ראו אדור
מבטיחים ומקיימים

סלעית
יזמות נדל"ן
השקעה חכמה

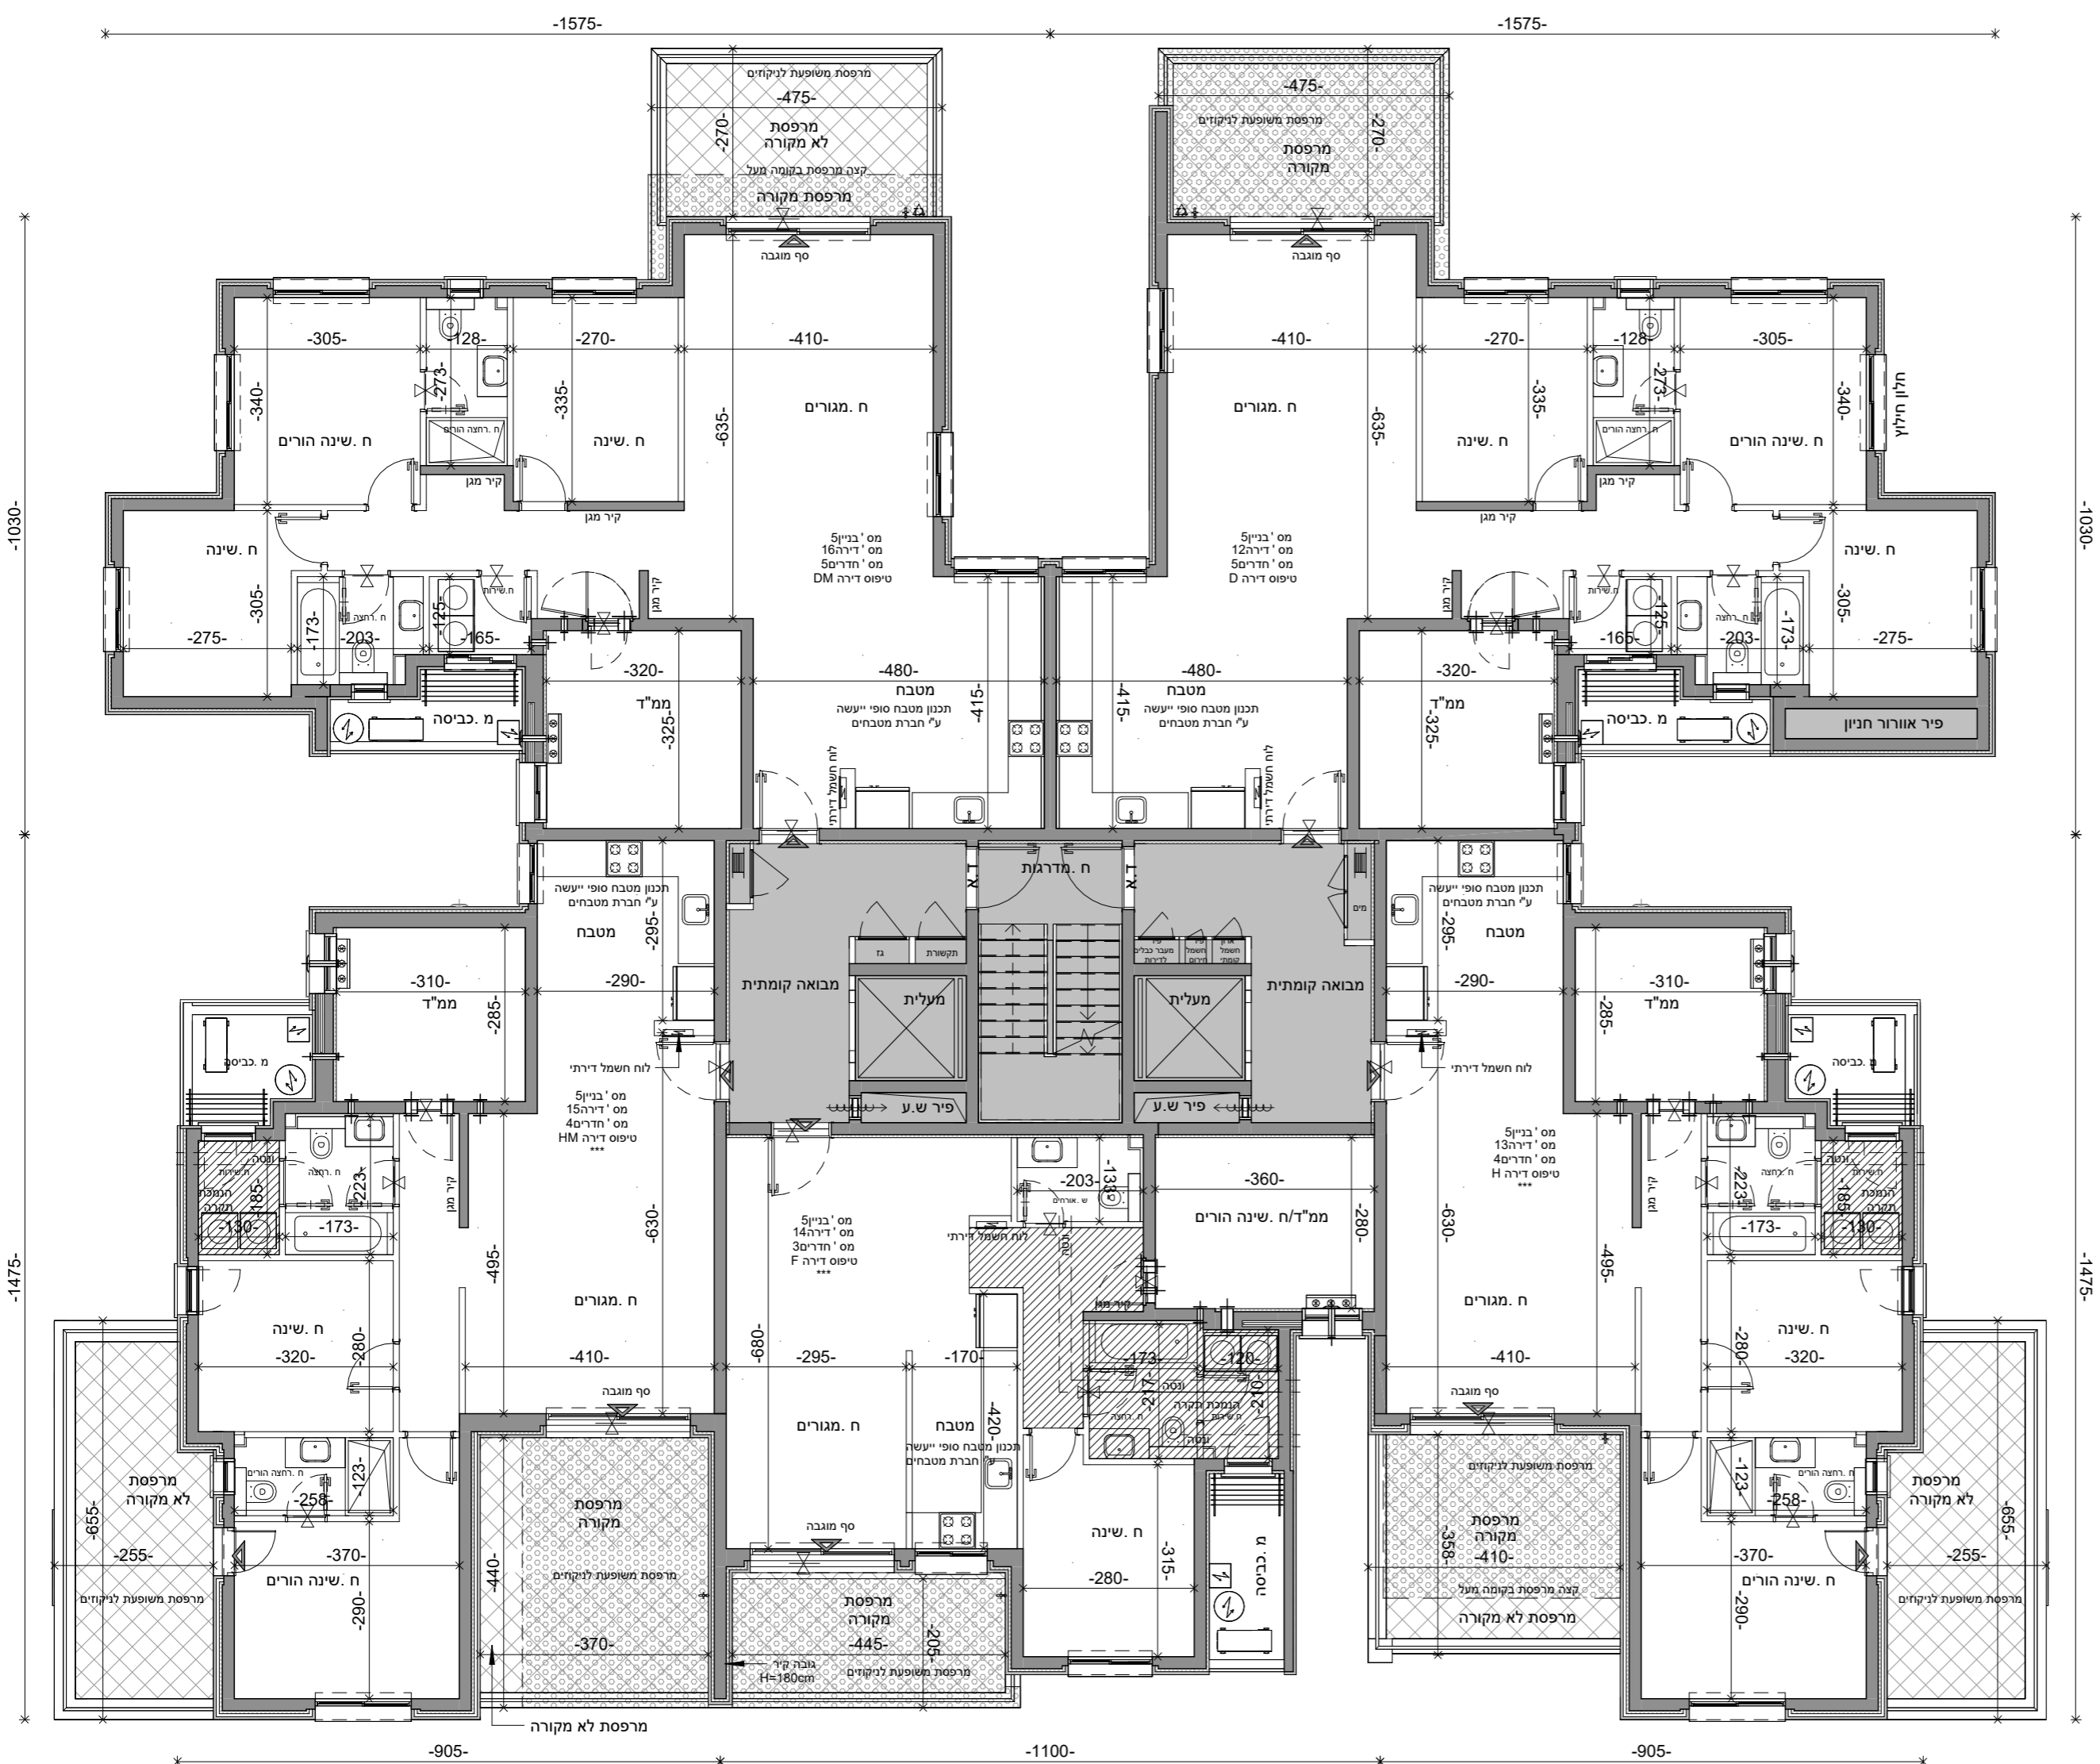

מפת התמצאות:

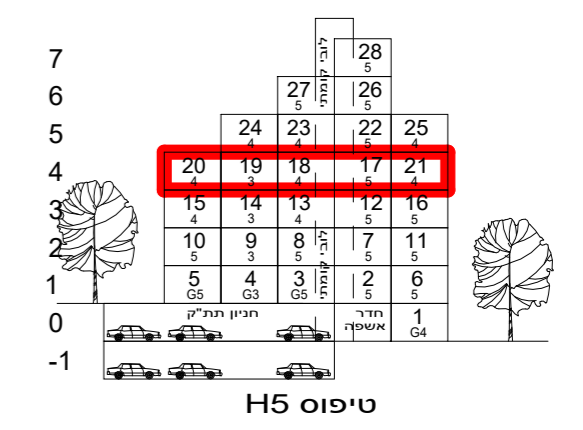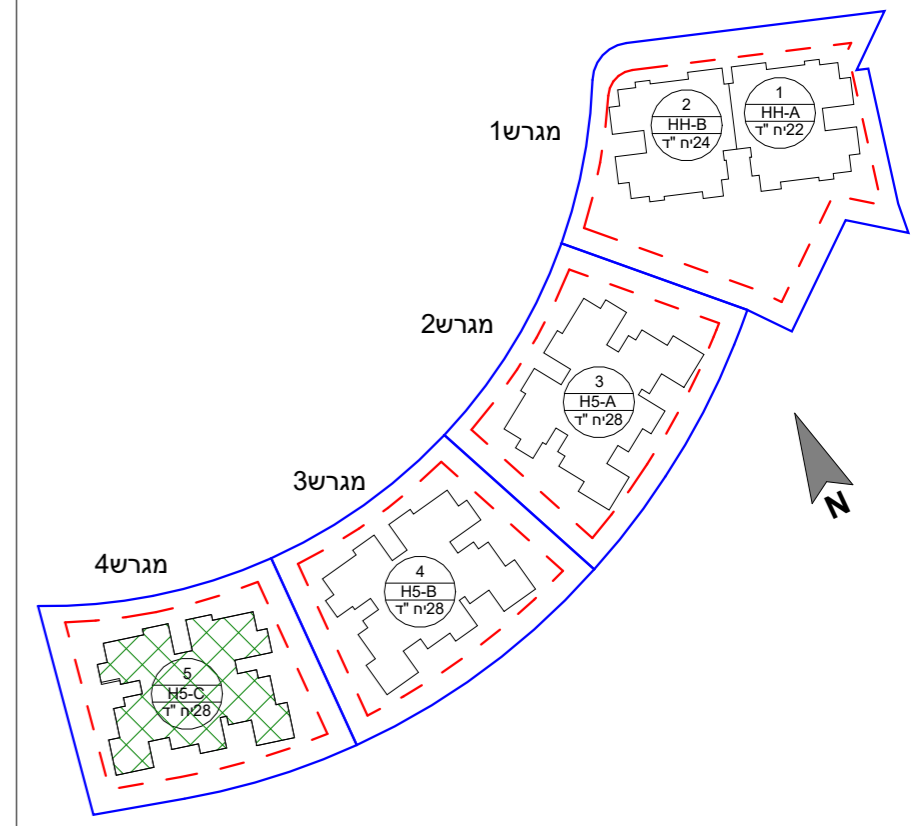

הערות: 1. הפרויקט לפני קבלת היתר הבניה ולכן ייתכנו שינויים והתאמות ככל שידרשו ע"י הרשויות המוסמכות, המתכננים, והיועצים השונים.
2. דירות הנמכרות במסגרת מחיר מופחת מסומנות ב***

הערות כלליות נוספות מופיעות בגיליון מקרא מכר המצורף לתכנית ומהווה חלק בלתי נפרד מהן

| | |
|---------------------------|--------------------------|
| שם הפרויקט | גבעת המטוס רם אדרת-סלעית |
| מספר הפרויקט | 18340 |
| תאריך תחילת פרויקט | 01.05.21 |

תיאור
בניין 5- תכנית קומה רביעית

| קוד | דירה | קומה | בנין | מגרש | מתחם |
|--------|-------------|----------|--------------|------|------|
| | | 04 | 5 | 4 | 1 |
| מהדורה | גודל גיליון | קנה מידה | תאריך מהדורה | | |
| 1 | | 1 : 100 | 14.08.24 | | |

מספר גיליון
R18340-LAR-1_4_5-04-DP-A-0132

חתימת רוכש
חתימת יזם


משרד תכנון

LS
Larry Sternschein Architects
לארי שטרנשניין - אדריכלים



שם קובץ: Autodesk Docs://18340-1-2021-01/Givat-Hamatos_SITE1_67078.rvt

ראו אדור
מבטיחים ומקיימים

סלעית
יזמות נדל"ן
השקעה בחימה

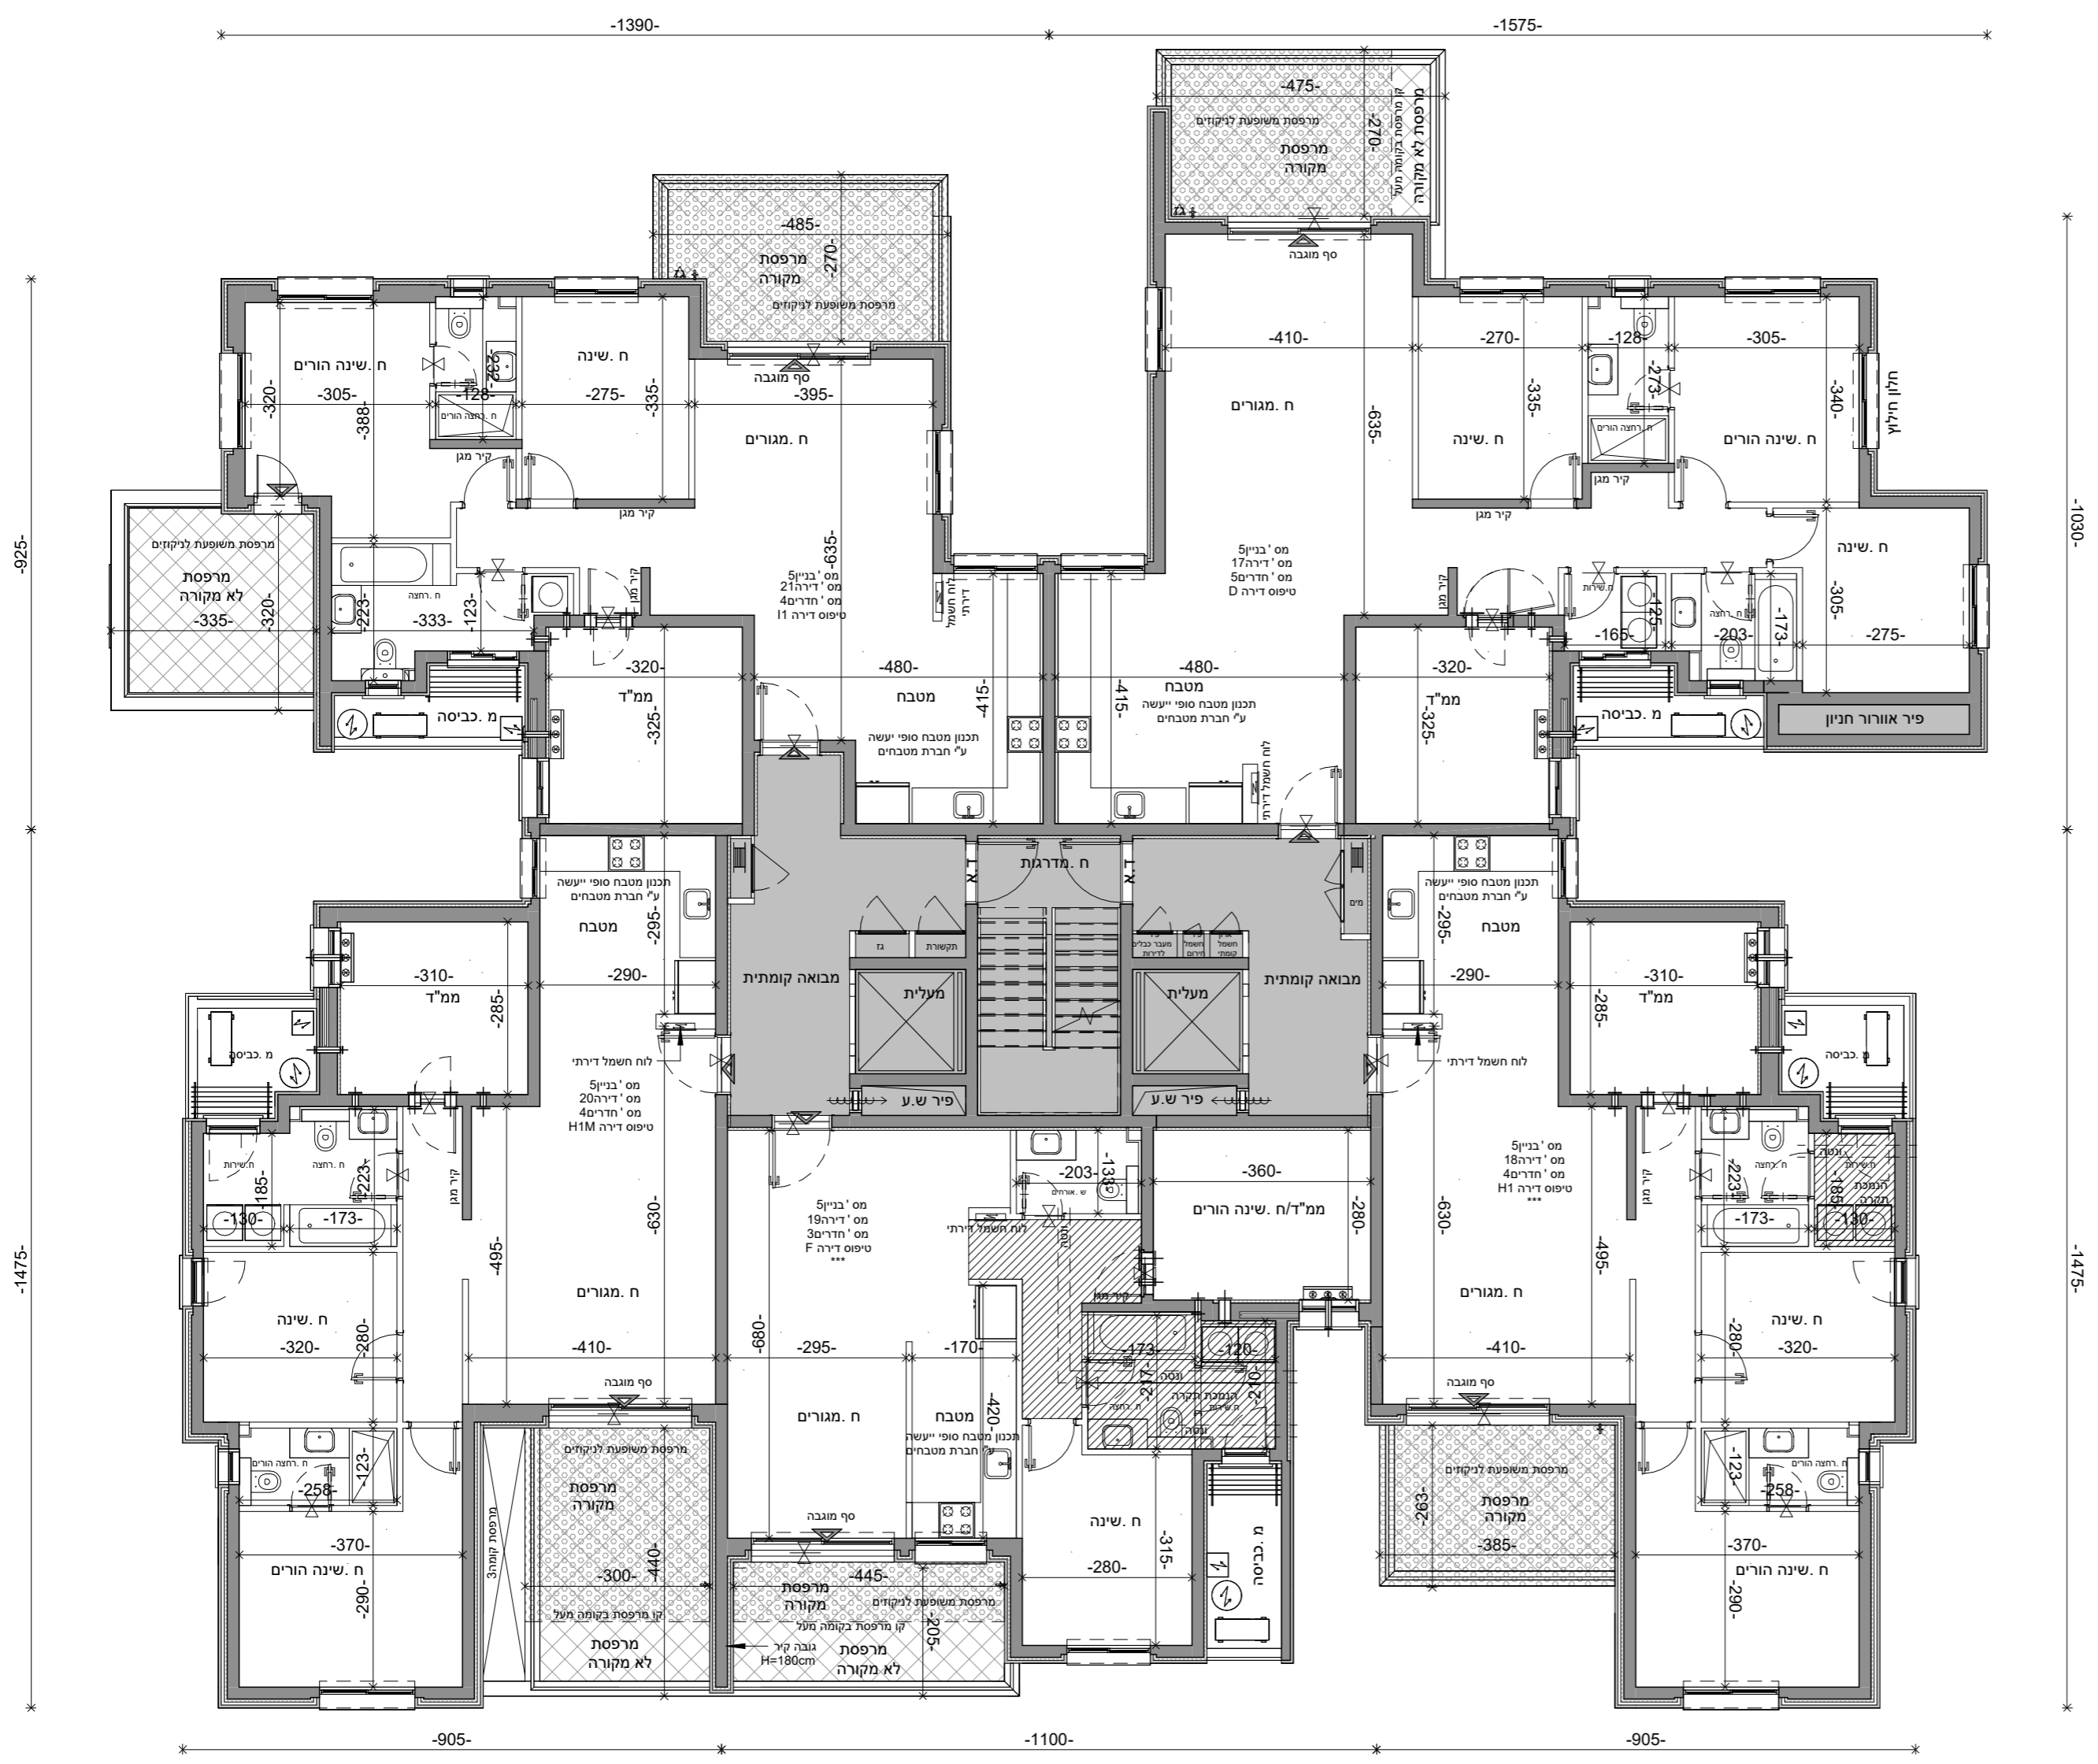

מפת התמצאות:

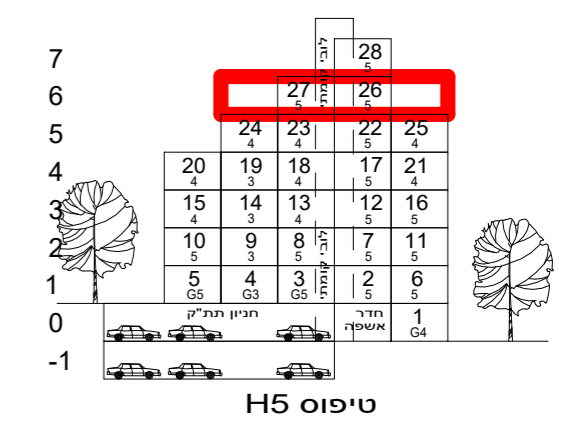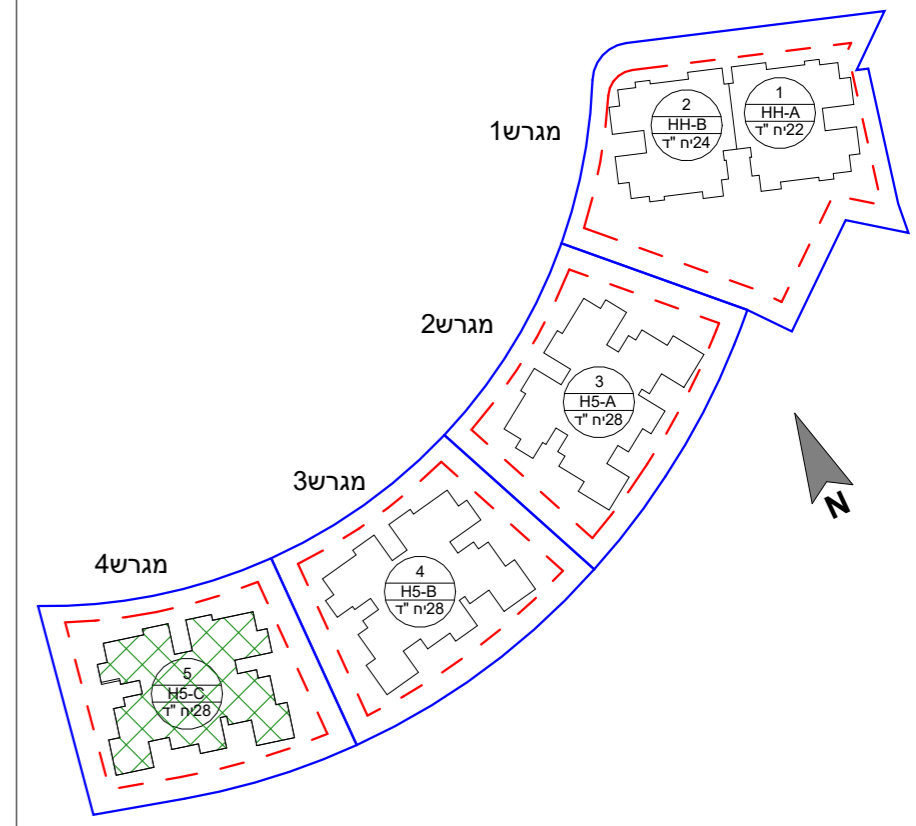

הערות: 1. הפרויקט לפני קבלת היתר הבניה ולכן ייתכנו שינויים והתאמות ככל שידרשו.
ע"י הרשויות המוסמכות, המתכננים, והיועצים השונים.
2. דירות הנמכרות במסגרת מחיר מופחת מסומנות ב***

הערות כלליות נוספות מופיעות בגיליון מקרא מרכז המצורף לתכנית ומהווה חלק בלתי נפרד מהן

| | |
|---------------------------|---------------------------|
| שם הפרויקט | גבעת המטוס רם אדרת-סלעית |
| מספר הפרויקט | 18340 |
| תאריך תחילת פרויקט | 01.05.21 |
| תאור | בניין 5- תכנית קומה שישית |

| קוד | דירה | קומה | בנין | מגרש | מתחם |
|-----|------|------|------|------|------|
| | | 06 | 5 | 4 | 1 |

| מהדורה | תאריך מהדורה | קנה מידה | גודל גיליון |
|--------|--------------|----------|-------------|
| 1 | 14.08.24 | 1 : 100 | |

מספר גיליון
R18340-LAR-1_4_5-06-DP-A-0134

חתימת רוכש
חתימת יזם


משרד תכנון

LS
Larry Sternschein Architects
לארי שטרנשין - אדריכלים



שם קובץ:
Autodesk Docs://18340-1-2021-גבעת המטוס/Givat-Hamatos_SITE1_67078.rvt

ראו אדו
מבטיחים ומקיימים

סלעית
יזמות נדל"ן
השקעה בחימה

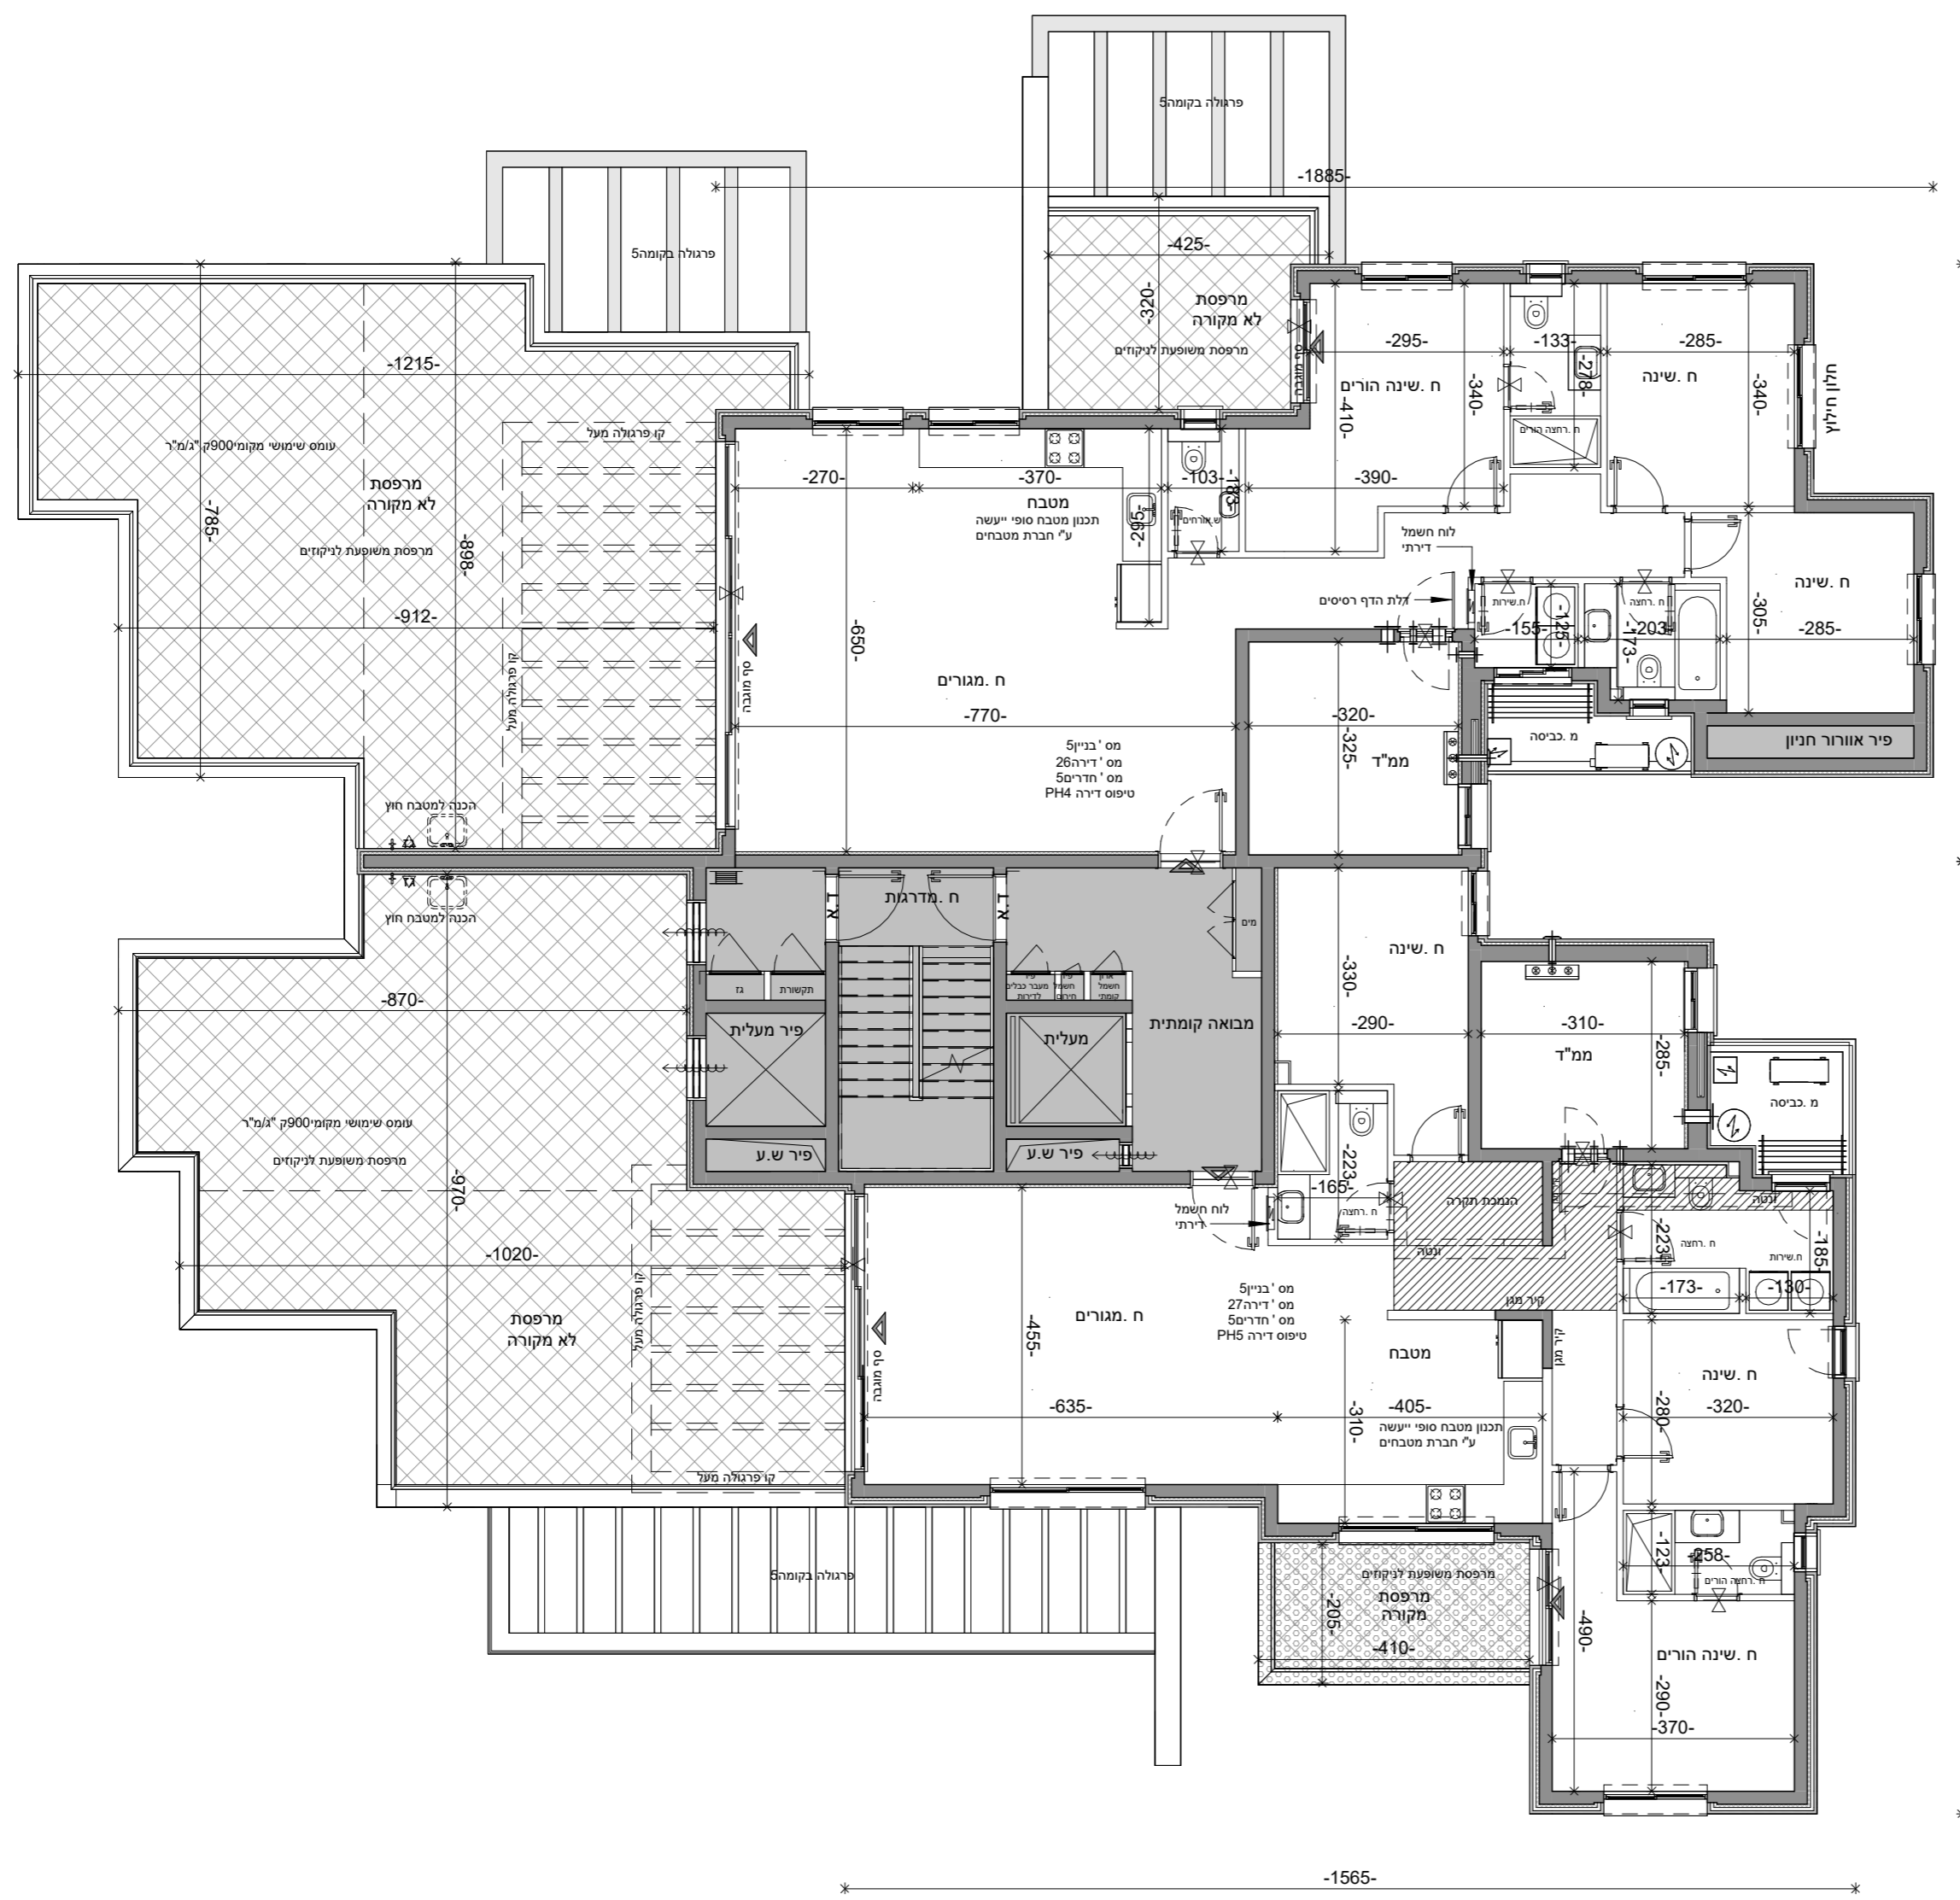

מפת התמצאות:

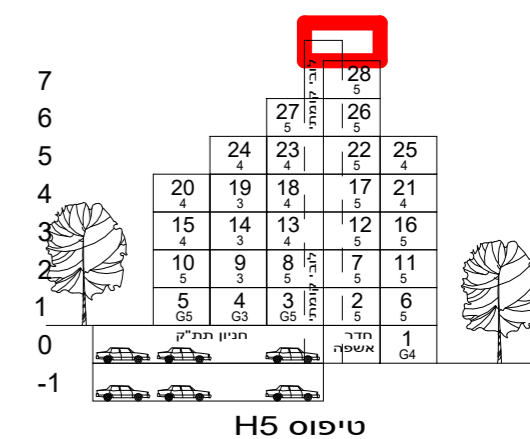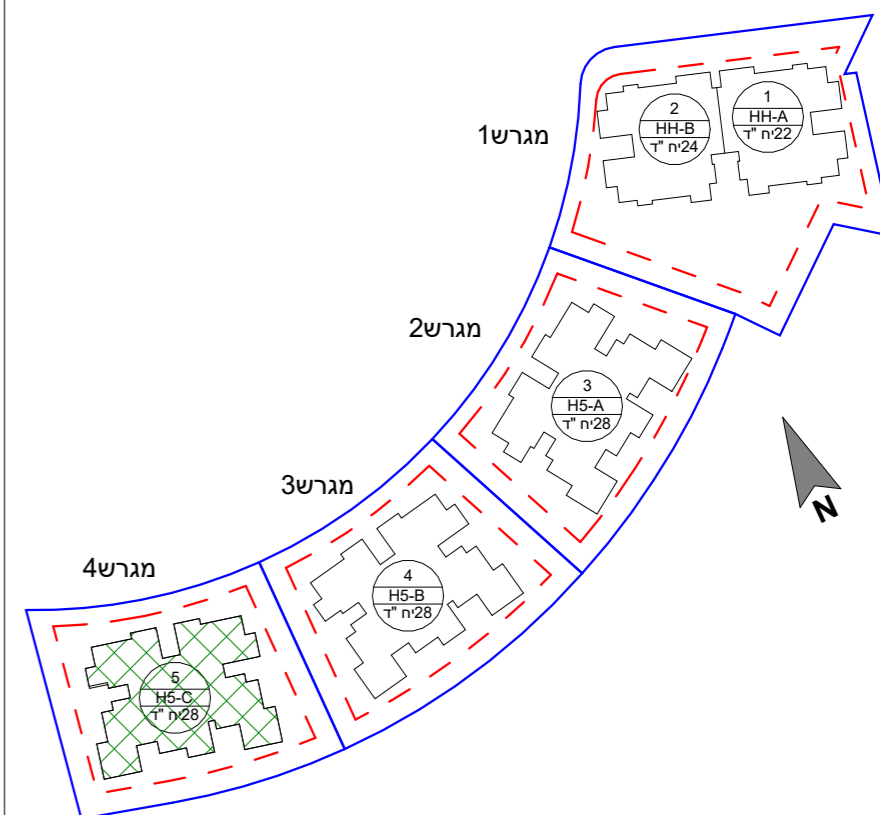

הערות: 1. הפרויקט לפני קבלת היתר בניה ולכן ייתכנו שינויים והתאמות ככל שידרשו.
ע"י הרשיות המוסמכות, המתכננים, והיועצים השונים.
2. דירות הנמכרות במסגרת מחיר מופחת מסומנות ב***

הערות כלליות נוספות מופיעות בגליון מקרא מפר המצורף לתכנית ומהווה חלק בלתי נפרד מהן

| | |
|---------------------------|--------------------------|
| שם הפרויקט | גבעת המטוס רם אדרת-סלעית |
| מספר הפרויקט | 18340 |
| תאריך תחילת פרויקט | 01.05.21 |



תיאור
בניין 5-תכנית קומת גג

| קוד | דירה | קומה | בנין | מגרש | מתחם |
|-----|------|------|------|------|------|
| | | גג | 5 | 4 | 1 |

מספר גיליון
R18340-LAR-1_4_5-RF-DP-A-0136

חתימת רוכש
חתימת יזם

משרד תכנון

Larry Sternschein Architects
לארי שטרנשניין - אדריכלים

שם קובץ: Autodesk Docs://18340-1-2020-גבעת המטוס/Givat-Hamatos_SITE1_67078.rvt

ראו אדור
מבטיחים ומקיימים

סלעית
יזמות נדל"ן
השקעה חכמה

