

7	34	33	35
6	31	30	29
5	28	29	24
4	21	20	19
3	16	15	14
2	11	10	9
1	6	5	4
0	1	2	3

טיפוס H5-1

1. הפרויקט לפי קבלת היתר בניה ולפי ייתכנו שינויים והתאמות ככל שידרשו.
 ע"י הרשות המוסמכת, המחכמים, והרעיוצים השונים.
 2. דרישות הנמכרות במסגרת מחיר מופחת מסומנות ב***
 מקרא מלא והערות כלליות ראה בגיליון M-002


שם הפרויקט	מספר הפרויקט				
גבעת המטוס רם אדרת-סלעית	18341				
גבעת המטוס, ירושלים	תאריך תחילת פרויקט				
	01.05.21				
תיאור					
בניין - קומת קרקע					
מחצית	מגרש	בנין	קומה	דירה	קוד
2	28	1	00		
מהדורה	תאריך מהדורה	קנה מידה	גודל גיליון		
2	23.06.2024	1 : 100			
מספר גיליון					
R18341-LAR-2_28_1-00-DP-A-0007					
מקצוע	סטטוס - עיון / מכרז וביצוע				
משרד תכנון	 Larry Sternschein Architects לארי שטרנשניין - אדריכלים <small>Autodesk Docs://Givat-Hamatos_SITE2_68476.rvt</small>				
שרטט	מתכנן	מאשר			
		 רם אדרת מבטיחים ומקיימים יזמות גדולה רס"מ המינה			



28

6.00x15.50
 חניון עליון
 ולחניון תחתון



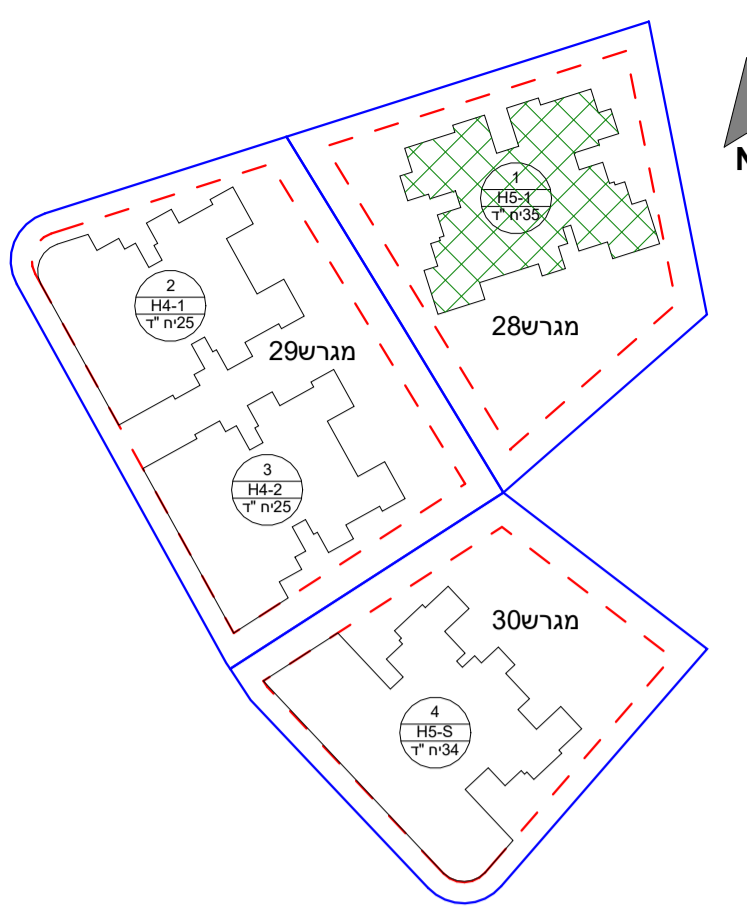




7		34	33	35	
6		31	30	29	32
5		28	29	24	23
4		21	20	19	18
3		16	15	14	13
2		11	10	9	8
1		6	5	4	3
0		1	2	3	4

טיפוס H5-1


1. הפרויקט לפי קבלת היתר בניה ולכן ייתכנו שינויים והתאמות ככל שידרוש
 ע"י הרשות המוסמכת, המחכמים, והרעיוצים השונים.
 2. דירות הנמכרות במסגרת מחיר מופחת מסומנות ב***
 מקרא מלא והערות כלליות ראה בגיליון M-002

שם הפרויקט	גבעת המטוס רם אדרת-סלעית				
מספר הפרויקט	18341				
תאריך תחילת פרויקט	01.05.21				
תיאור	בניין - קומה ראשונה				
מחצית	מגרש	בנין	קומה	דירה	קוד
2	28	1	01		
מהדורה	תאריך מהדורה	קנה מידה	גודל גיליון		
2	23.06.2024	1 : 100			
מספר גיליון					
R18341-LAR-2_28_1-01-DP-A-0008					
מקצוע	סטטוס - עיון / מכרז / ביצוע				
משרד תכנון	 Larry Sternschein Architects לארי שטרנשניין - אדריכלים שם קובץ: Autodesk Docs://Givat-Hamatos_SITE2_68476.rvt				
שרטט	מתכנן	מאשר			

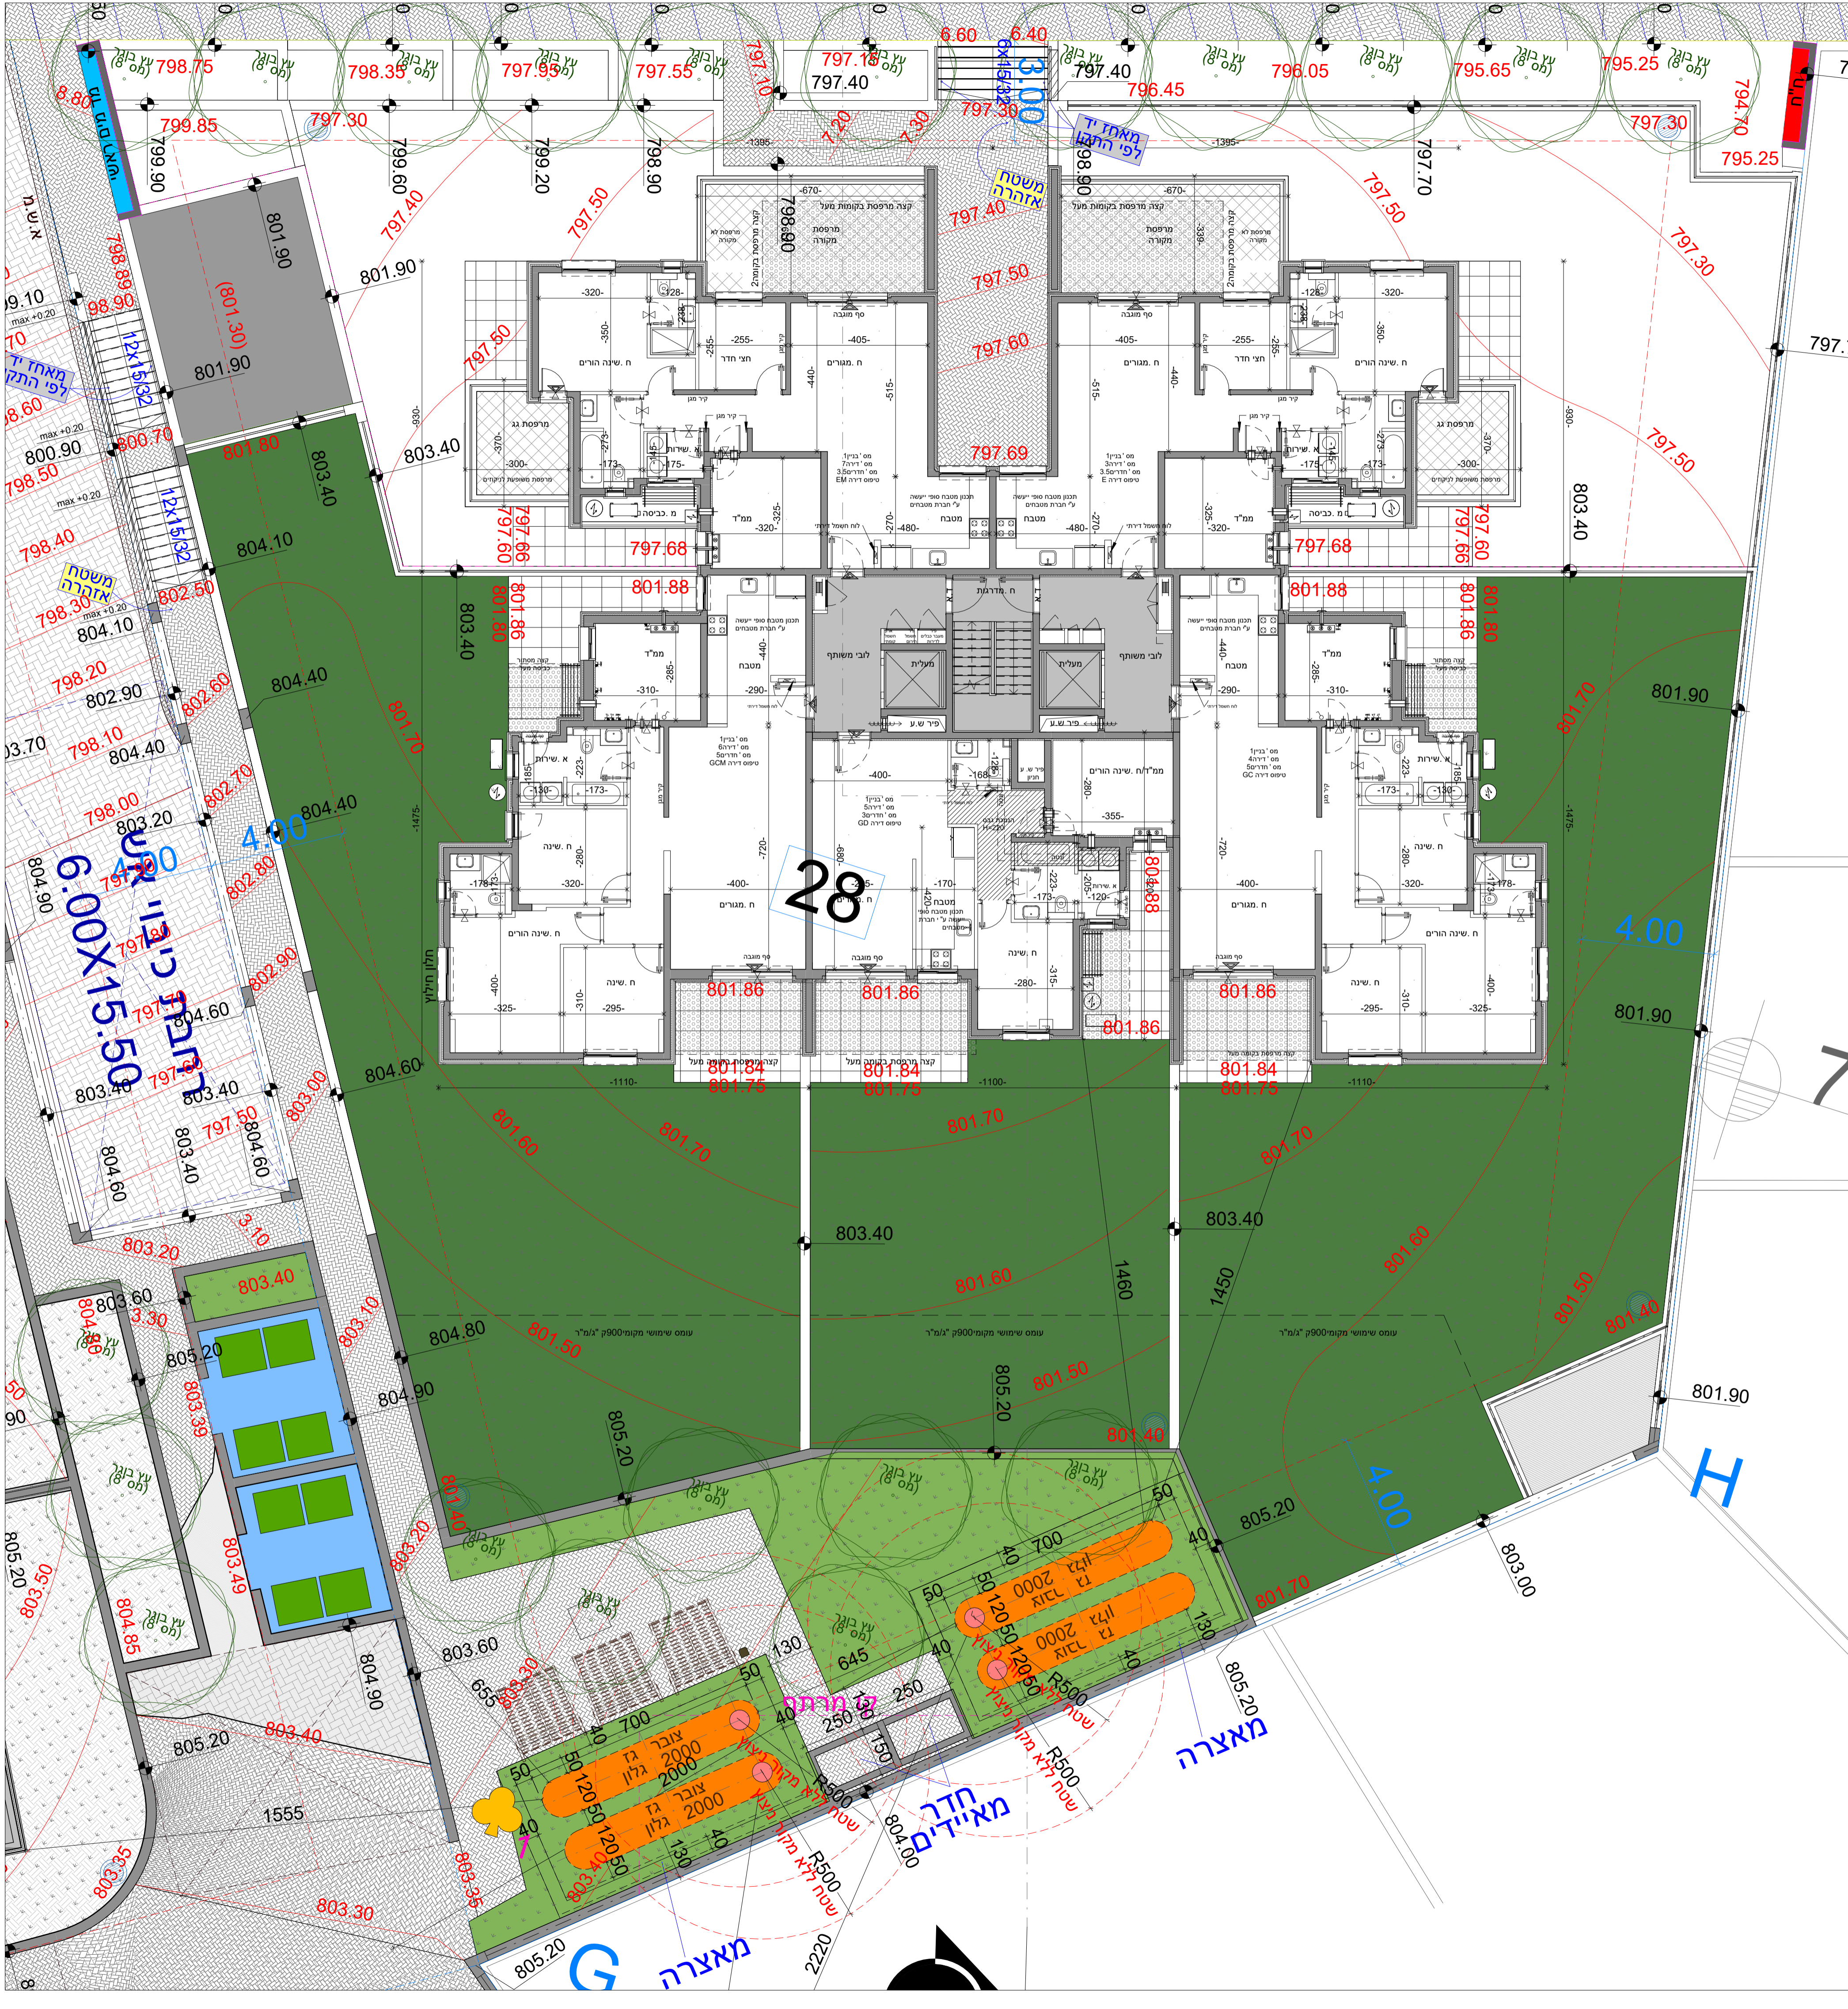

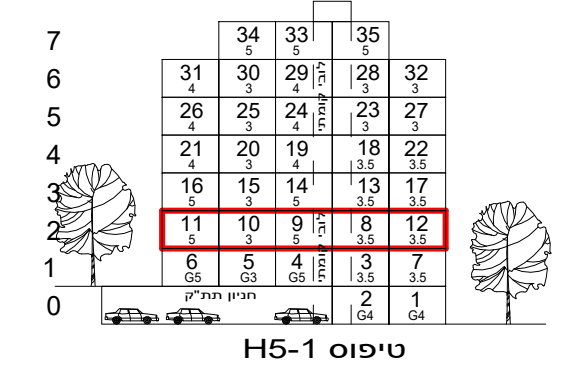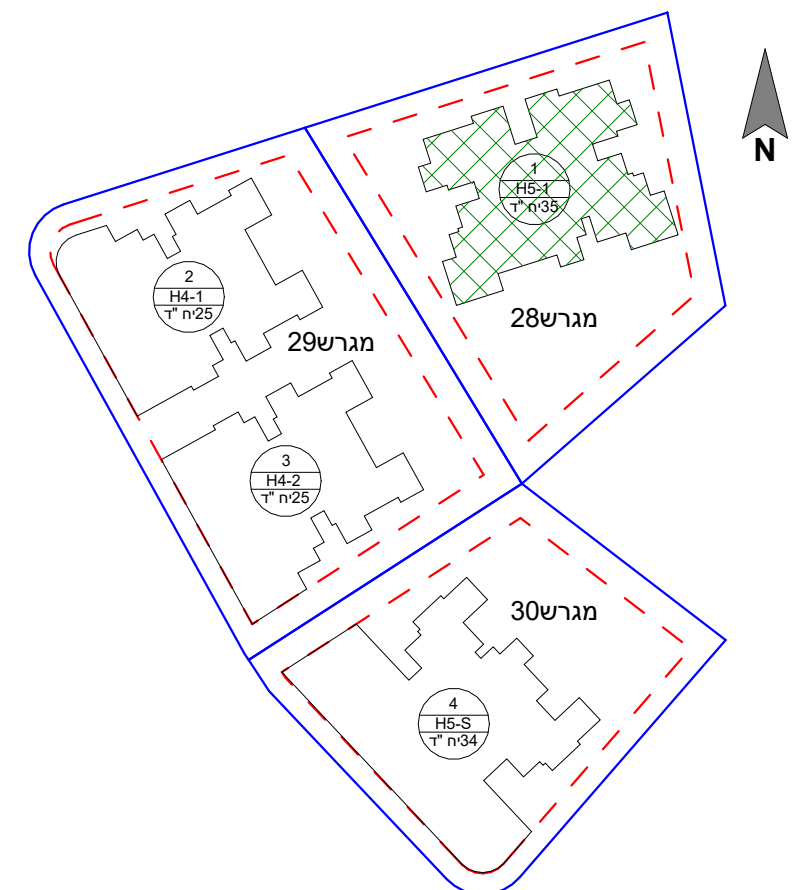

הערות: 1. הפרויקט לפני קבלת היתר הבניה ולכן ייתכנו שינויים והתאמות ככל שידרשו.
 ע"י הרשויות המוסמכות, המתכננים, היועצים השונים.
 2. דירות הנמכרות במסגרת מחיר מופחת מסומנות ב***
מקרא מלא והערות כלליות ראה בגיליון M-002

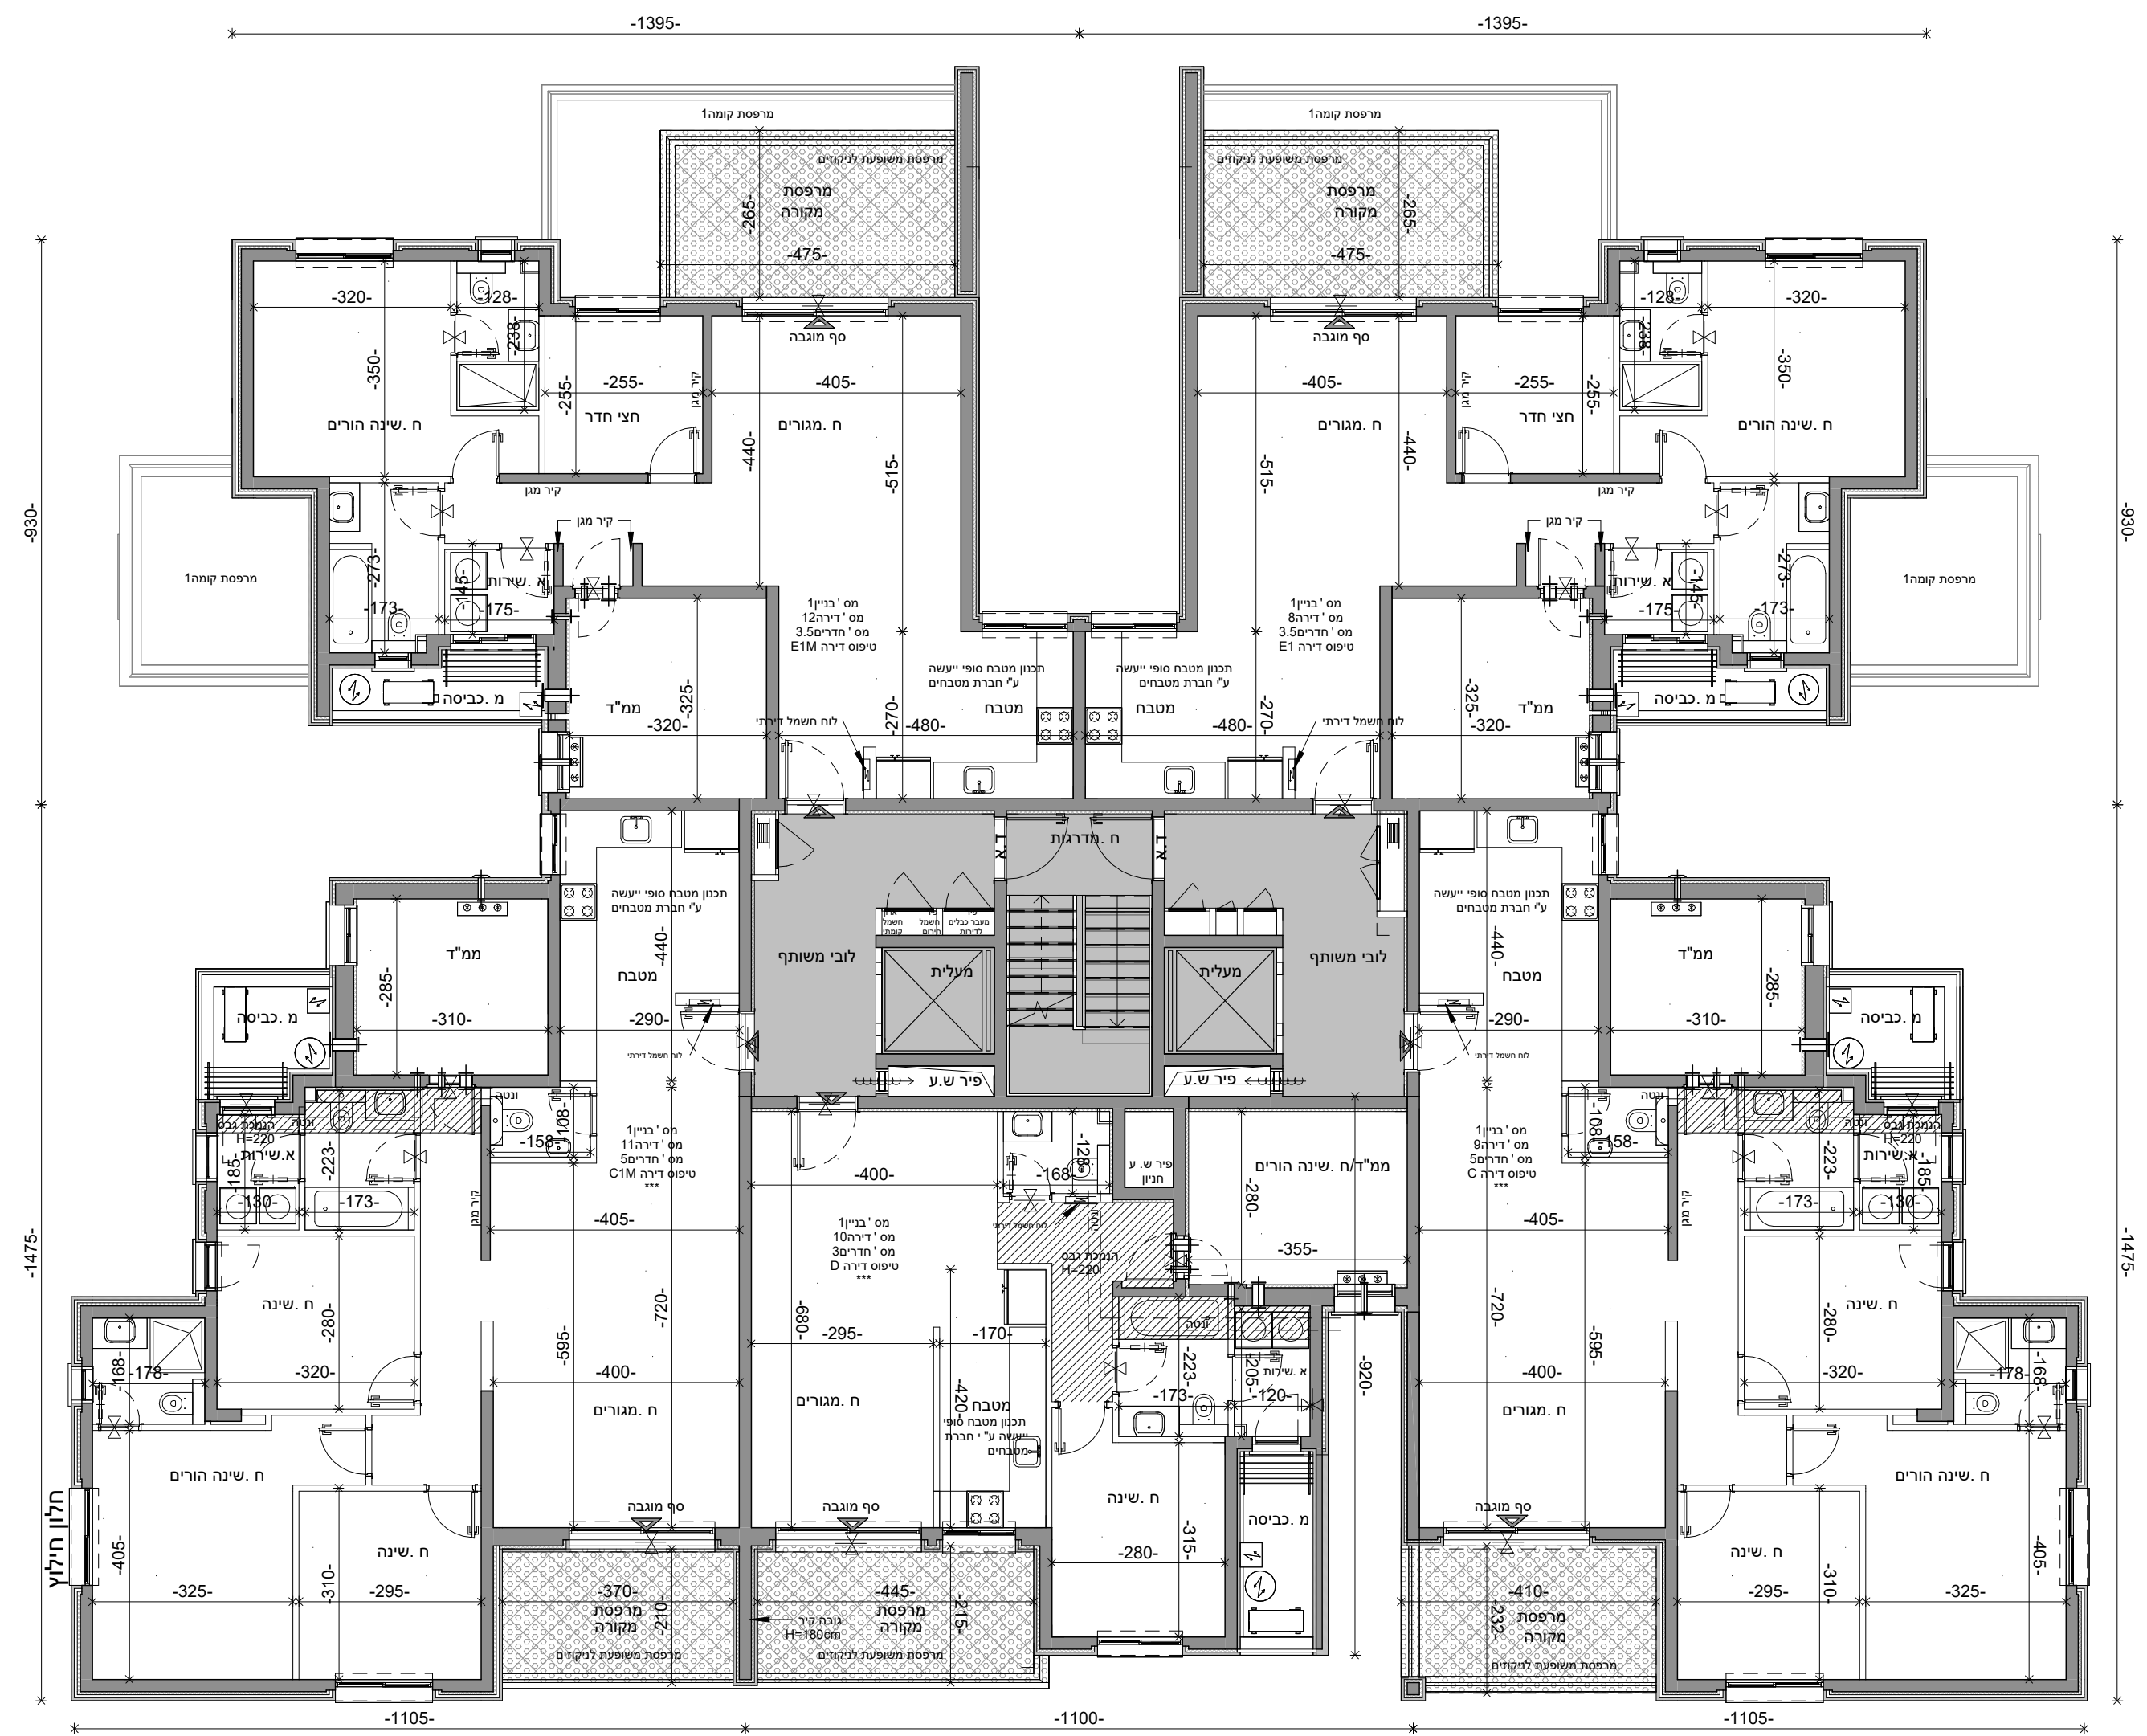

שם הפרויקט	מספר הפרויקט
גבעת המטוס רם אדרת-סלעית	18341
גבעת המטוס, ירושלים	תאריך תחילת פרויקט
	01.05.21

תיאור
 בנין - קומה שניה

מתחם	מגרש	בנין	קומה	דירה	קוד
2	28	1	02		
מהדורה	תאריך מהדורה	קנה מידה	גודל גיליון		
2	23.06.2024	1 : 100			

מספר גיליון
 R18341-LAR-2_28_1-02-DP-A-0009

מקצוע
 סטטוס - עיון | מכרז וביצוע

משרד תכנון

Larry Sternschein Architects
 לארי שטרנשין - אדריכלים

Autodesk Docs:// המטוס\גבעת Hamatos_SITE2_68476.rvt


שם קובץ:


שרטט	מתכנן	מאשר
------	-------	------

QR

רם אדרת RA
 מבטיחים ומקימים

יזמות נדל"ן
סלעית
 הנשמה הישנה

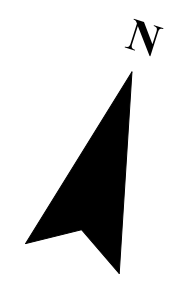

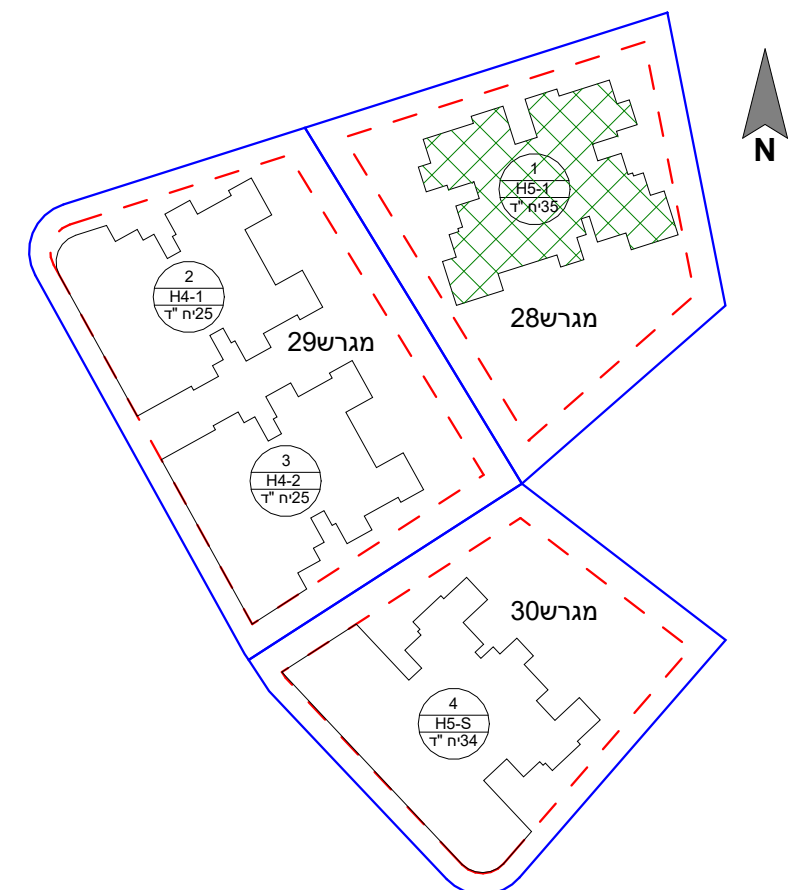






7		34	33	35	
6	31	30	29	28	32
5	26	25	24	23	27
4	21	20	19	18	22
3	16	15	14	13	17
2	11	10	9	8	12
1	6	5	4	3	7
0					


טיפוס H5-1

הערות: 1. הפרויקט לפני קבלת היתר הבניה ולכן ייתכנו שינויים והתאמות ככל שידרשו.
 ע"י הרשויות המוסמכות, המתכננים, והיועצים השונים.
 2. דירות הממכרות במסגרת מחיר מופחת מסומנות ב***
מקרא מלא והערות כלליות ראה בגיליון M-002

שם הפרויקט		מספר הפרויקט	
גבעת המטוס רם אדרת-סלעית גבעת המטוס, ירושלים		18341	
תאריך תחילת פרויקט		01.05.21	
תיאור			
בנין - קומה שלישית			
מתחם	מגרש	בנין	קומה
2	28	1	03
מהדורה	תאריך מהדורה	קנה מידה	גודל גיליון
2	23.06.2024	1 : 100	
מספר גיליון			
R18341-LAR-2_28_1-03-DP-A-0010			
מקצוע		סטטוס - עיון / מכרז / ביצוע	
משרד תכנון			
 Larry Sternschein Architects לארי שטרנשניין - אדריכלים			
שם קובץ: AutodesK Docs:///המטוס/Givat-Hamatos_SITE2_68476.rvt			
שרטט	מתכנן	מאשר	
	 רם אדרת מבטיחים ומקימים  יזמות נדל"ן סלעית		

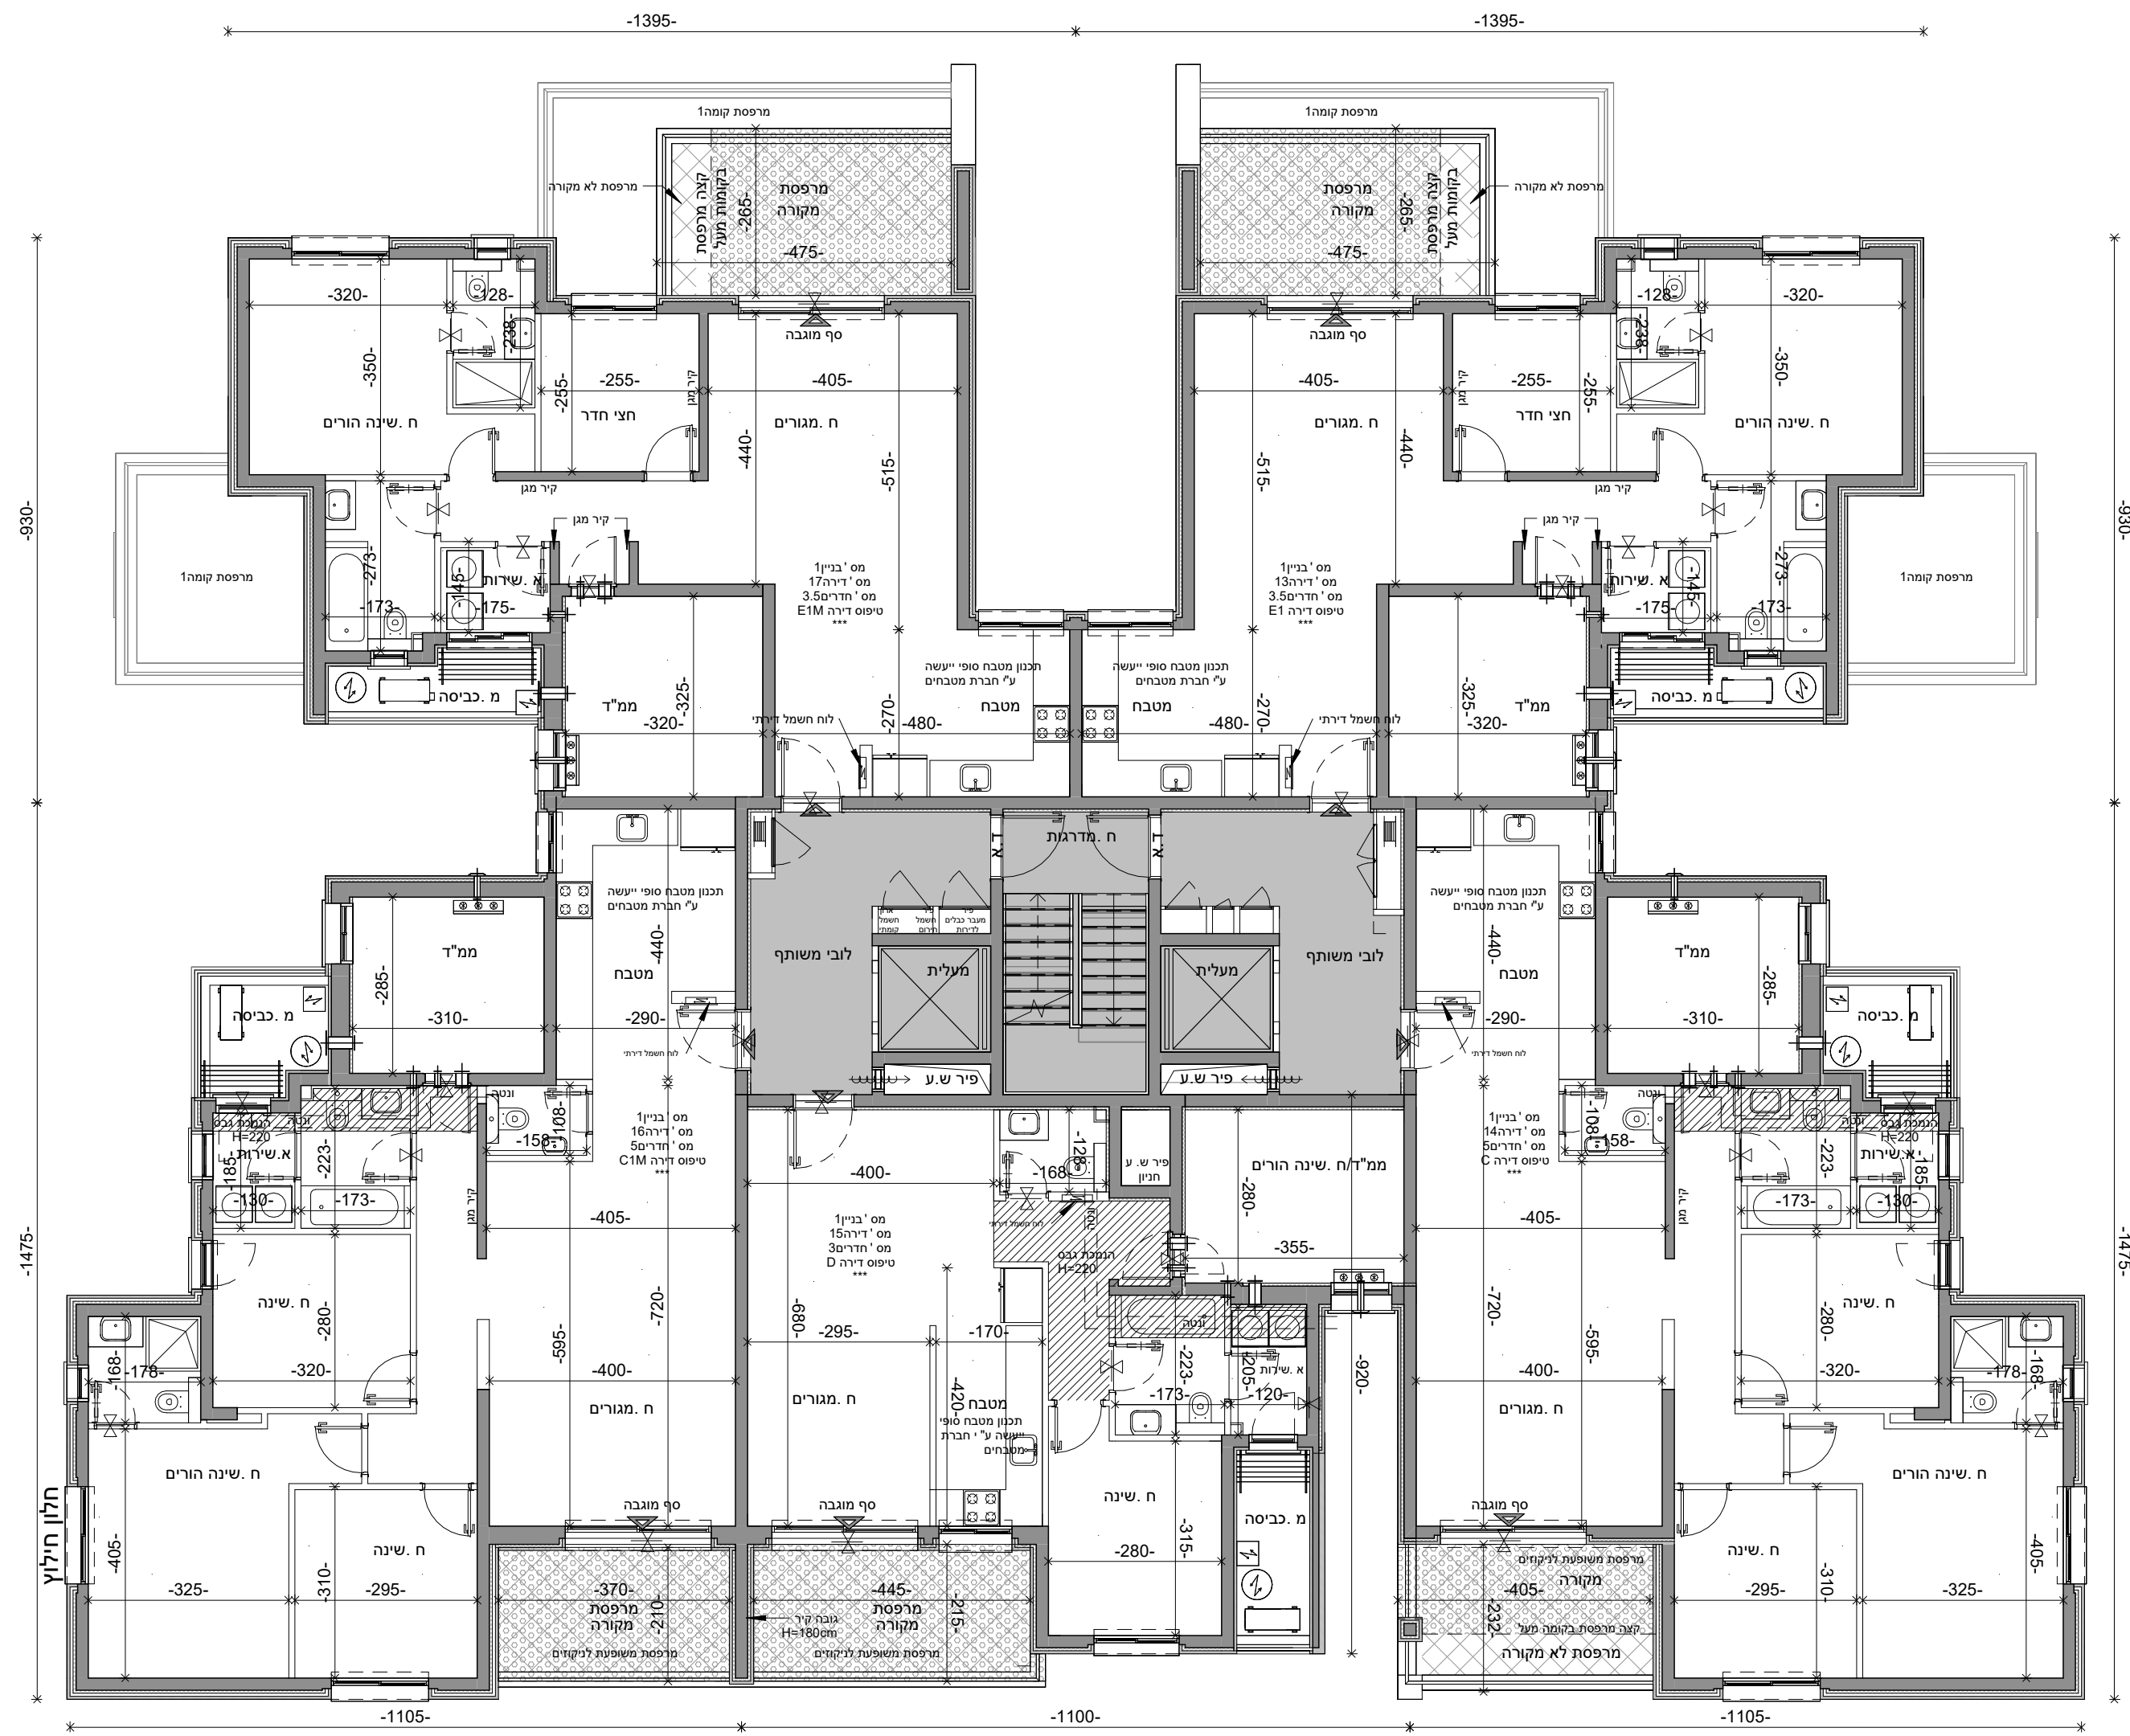


מפת התמצאות:

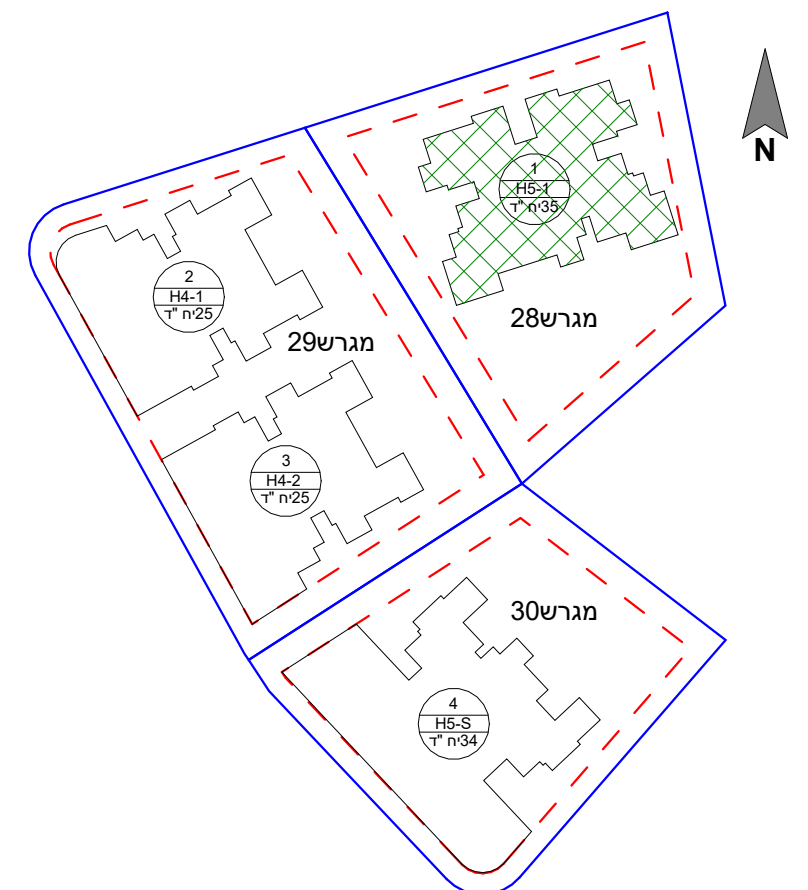




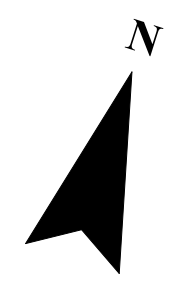
7		34	33	35	
6	31	30	29	28	32
5	26	25	24	23	27
4	21	20	19	18	22
3	16	15	14	13	17
2	11	10	9	8	12
1	6	5	4	3	7
0					

טיפוס H5-1


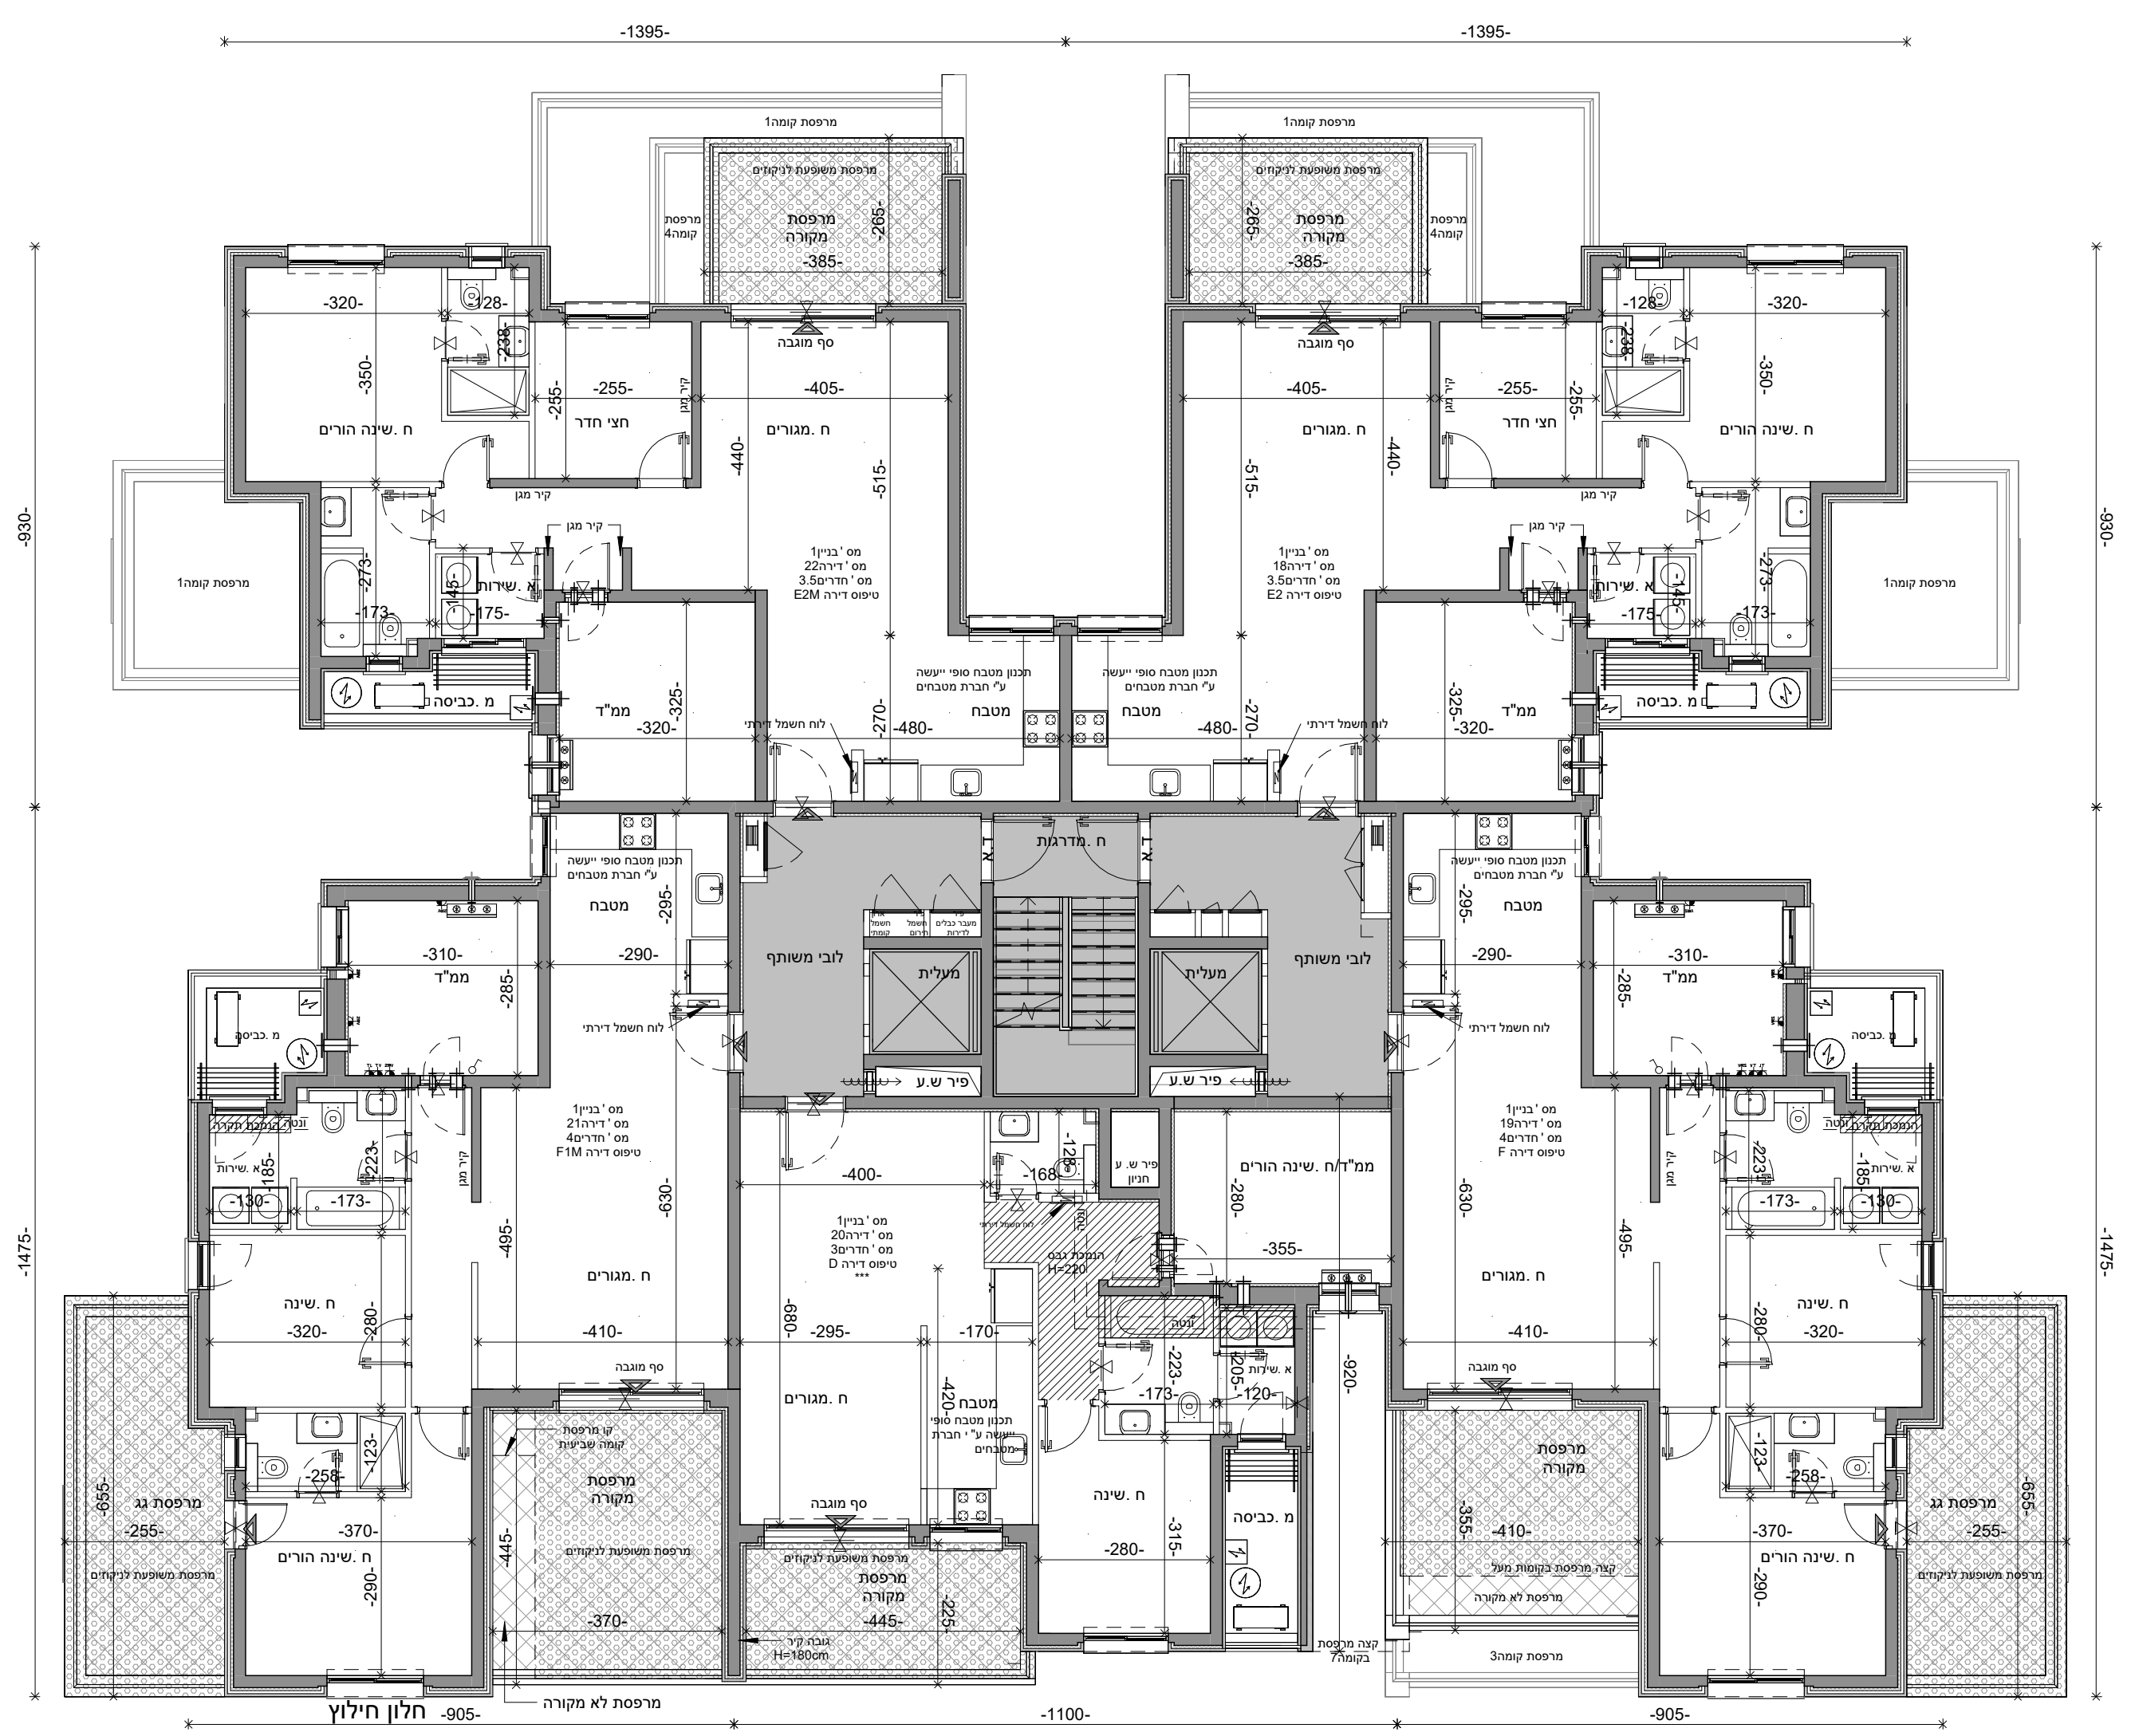
הערות: 1. הפרויקט לפני קבלת היתר הבניה ולכן ייתכנו שינויים והתאמות ככל שידרשו.
 ע"י הרשויות המוסמכות, המתכננים, היועצים השונים.
 2. דירות הנמכרות במסגרת מחיר מופחת מסומנות ב***
מקרא מלא והערות כלליות ראה בגיליון M-002






שם הפרויקט		גבעת המטוס רם אדרת-סלעית	
מספר הפרויקט		18341	
תאריך תחילת פרויקט		01.05.21	
תיאור			
בנין 1 - קומה רביעית			
מתחם	מגרש	בנין	קומה
2	28	1	04
מהדורה	תאריך מהדורה	קנה מידה	גודל גיליון
2	23.06.2024	1 : 100	
מספר גיליון			
R18341-LAR-2_28_1-04-DP-A-0011			
מקצוע		סטטוס - עיון \ מכרז \ ביצוע	
משרד תכנון			
 Larry Sternschein Architects לארי שטרנשניין - אדריכלים			
שם קובץ:			
Autodesk Docs://...Givat-Hamatos_SITE2_68476.rvt			
שרטט	מתכנן	מאשר	
QR			
 רם אדרת מבטיחים ומקימים יוזמת גדל"ן סלעית הנשגב הישרה			

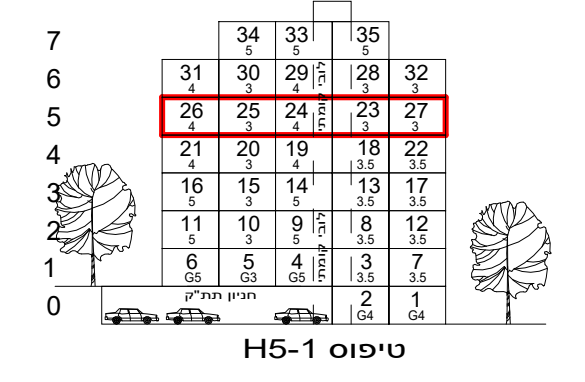
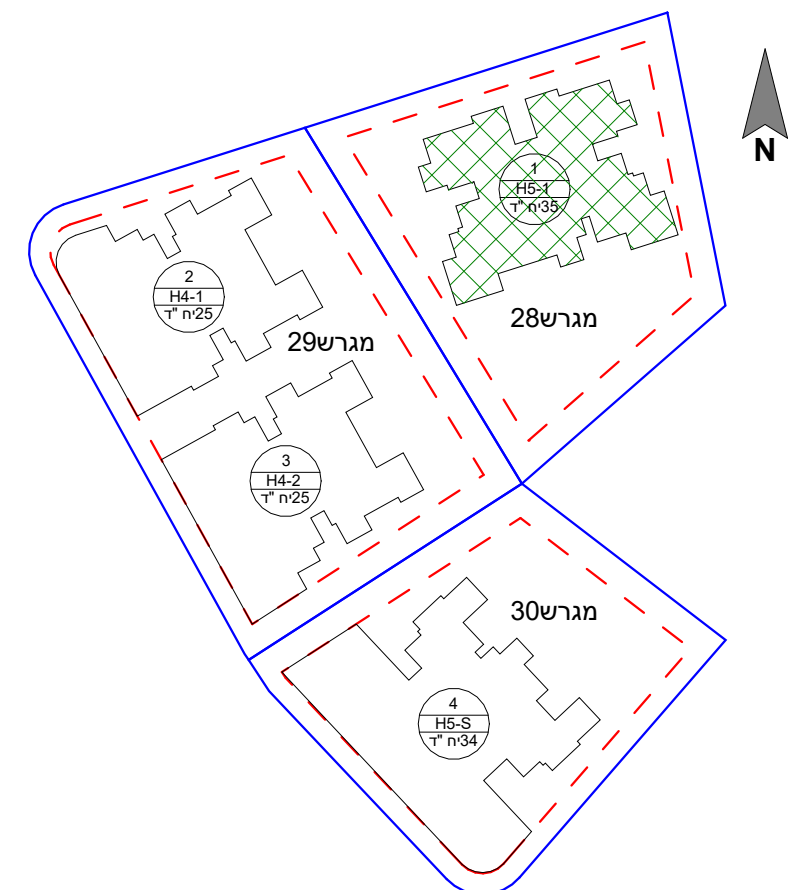


מפת התמצאות:




הערות: 1. הפרויקט לפני קבלת היתר הבניה ולכן ייתכנו שינויים והתאמות ככל שידרשו ע"י הרשויות המוסמכות, המתכננים, והיועצים השונים.
2. דירות הממכרות במסגרת מחיר מופחת מסומנות ב***
מקרא מלא והערות כלליות ראה בגיליון M-002

שם הפרויקט		גבעת המטוס רם אדרת-סלעית	
מספר הפרויקט		18341	
תאריך תחילת פרויקט		01.05.21	
תיאור			
בנין - קומה חמישית			
מתחם	מגרש	בנין	קומה
2	28	1	05
מהדורה	תאריך מהדורה	קנה מידה	גודל גיליון
2	23.06.2024	1 : 100	
מספר גיליון			
R18341-LAR-2_28_1-05-DP-A-0012			
מקצוע		סטטוס - עיון \ מכרז \ ביצוע	
משרד תכנון			
 Larry Sternschein Architects לארי שטרנשניין - אדריכלים			
שם קובץ:			
Autodesk Docs://Givat-Hamatos_SITE2_68476.rvt			
שרטט	מתכנן	מאשר	
QR			
 רם אדרת מבטיחים ומקימים יזמות נדל"ן סלעית הנשמה הישרה			

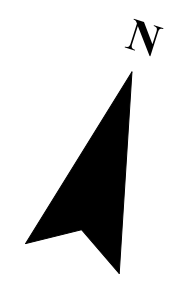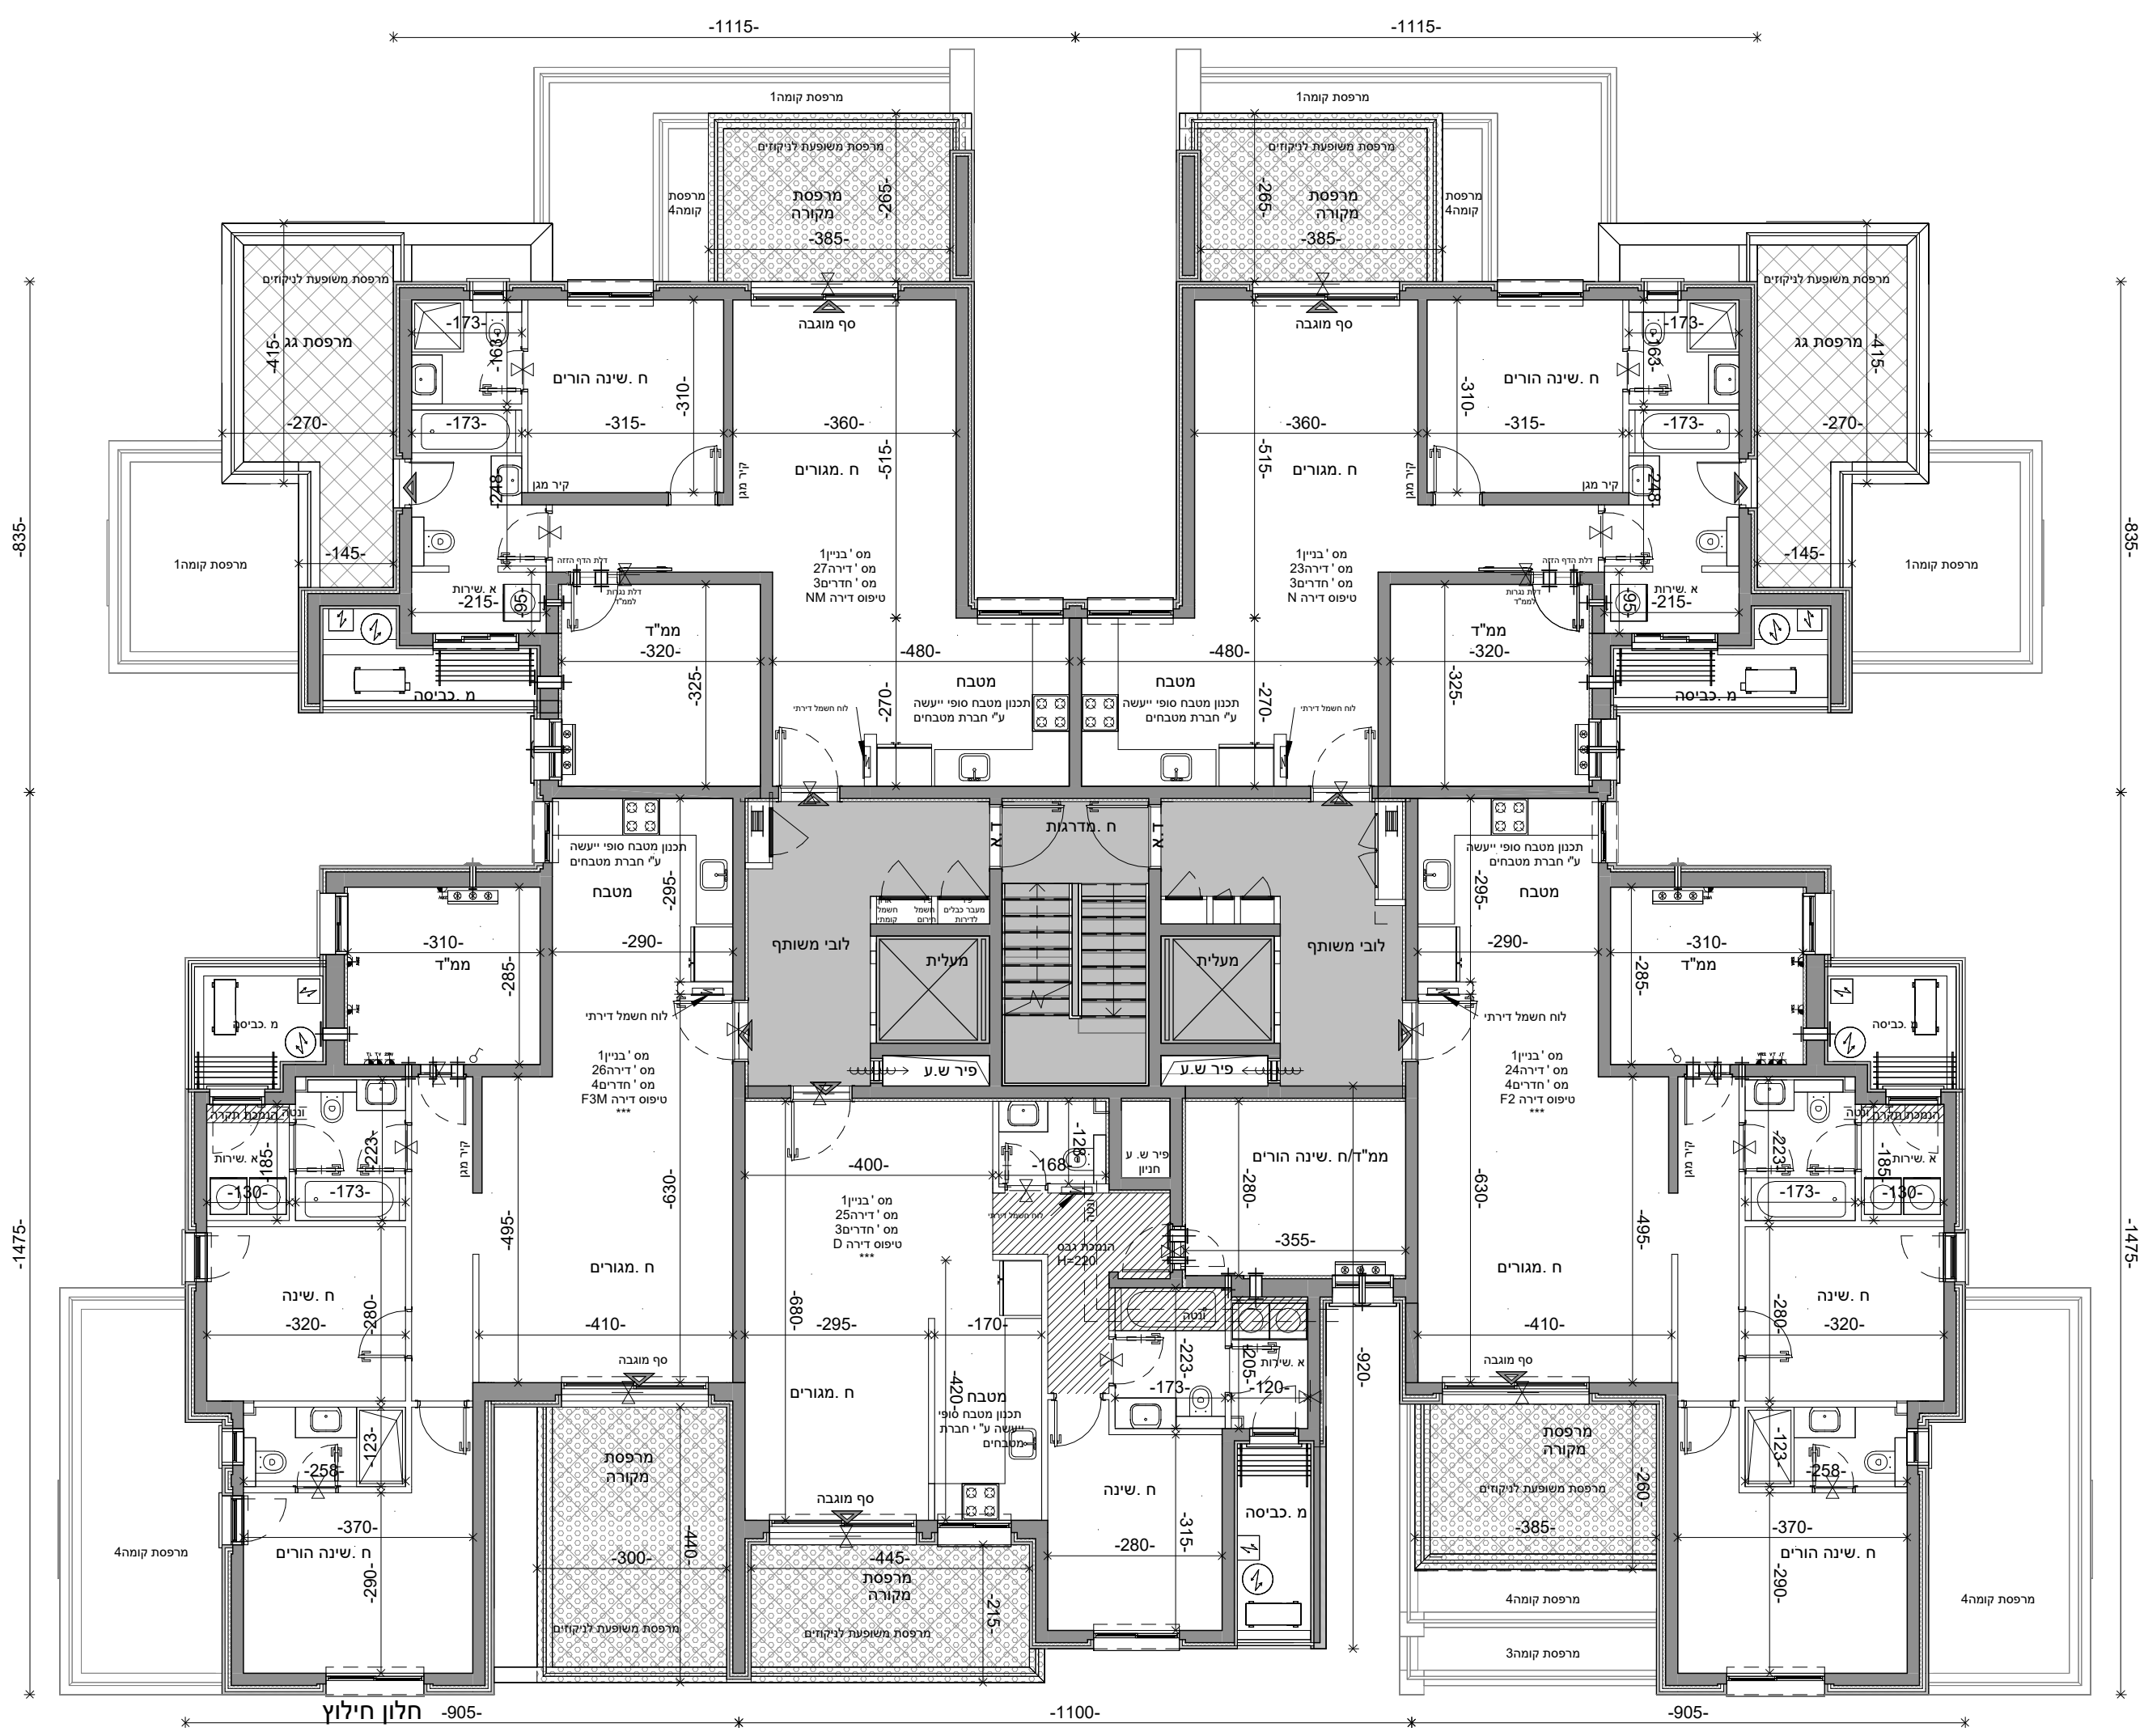

מפת התמצאות:

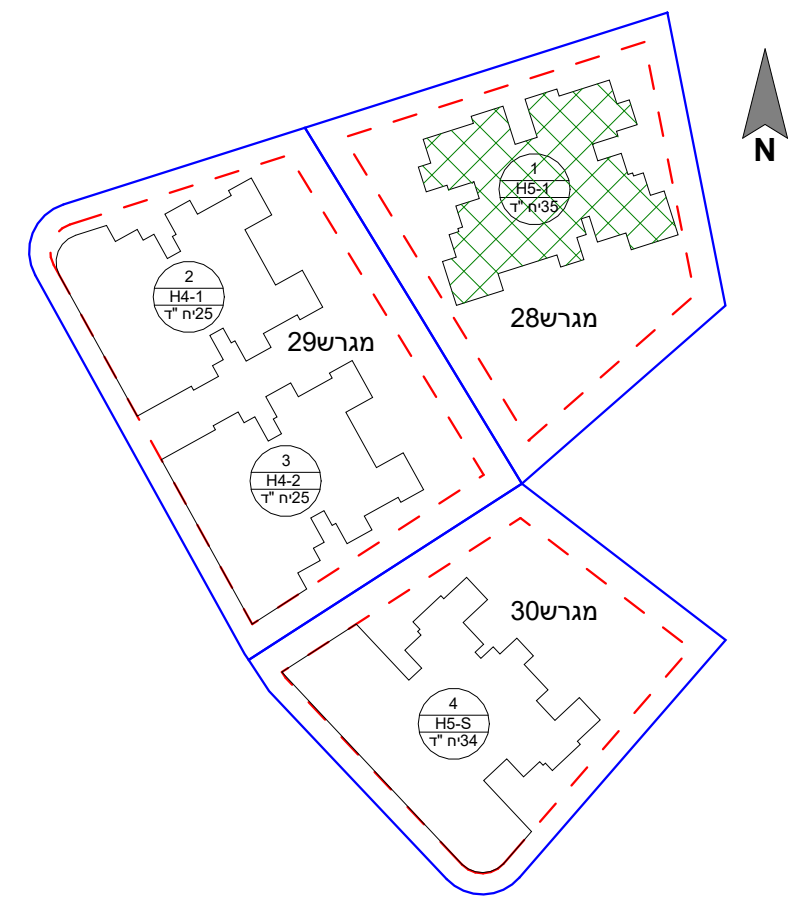


7




	34	33	35
6	31	30	29
5	26	25	24
4	21	20	19
3	16	15	14
2	11	10	9
1	6	5	4
0			


32 28 27 23 22 18 17 13 12 8 7 3 2 1

טיפוס H5-1

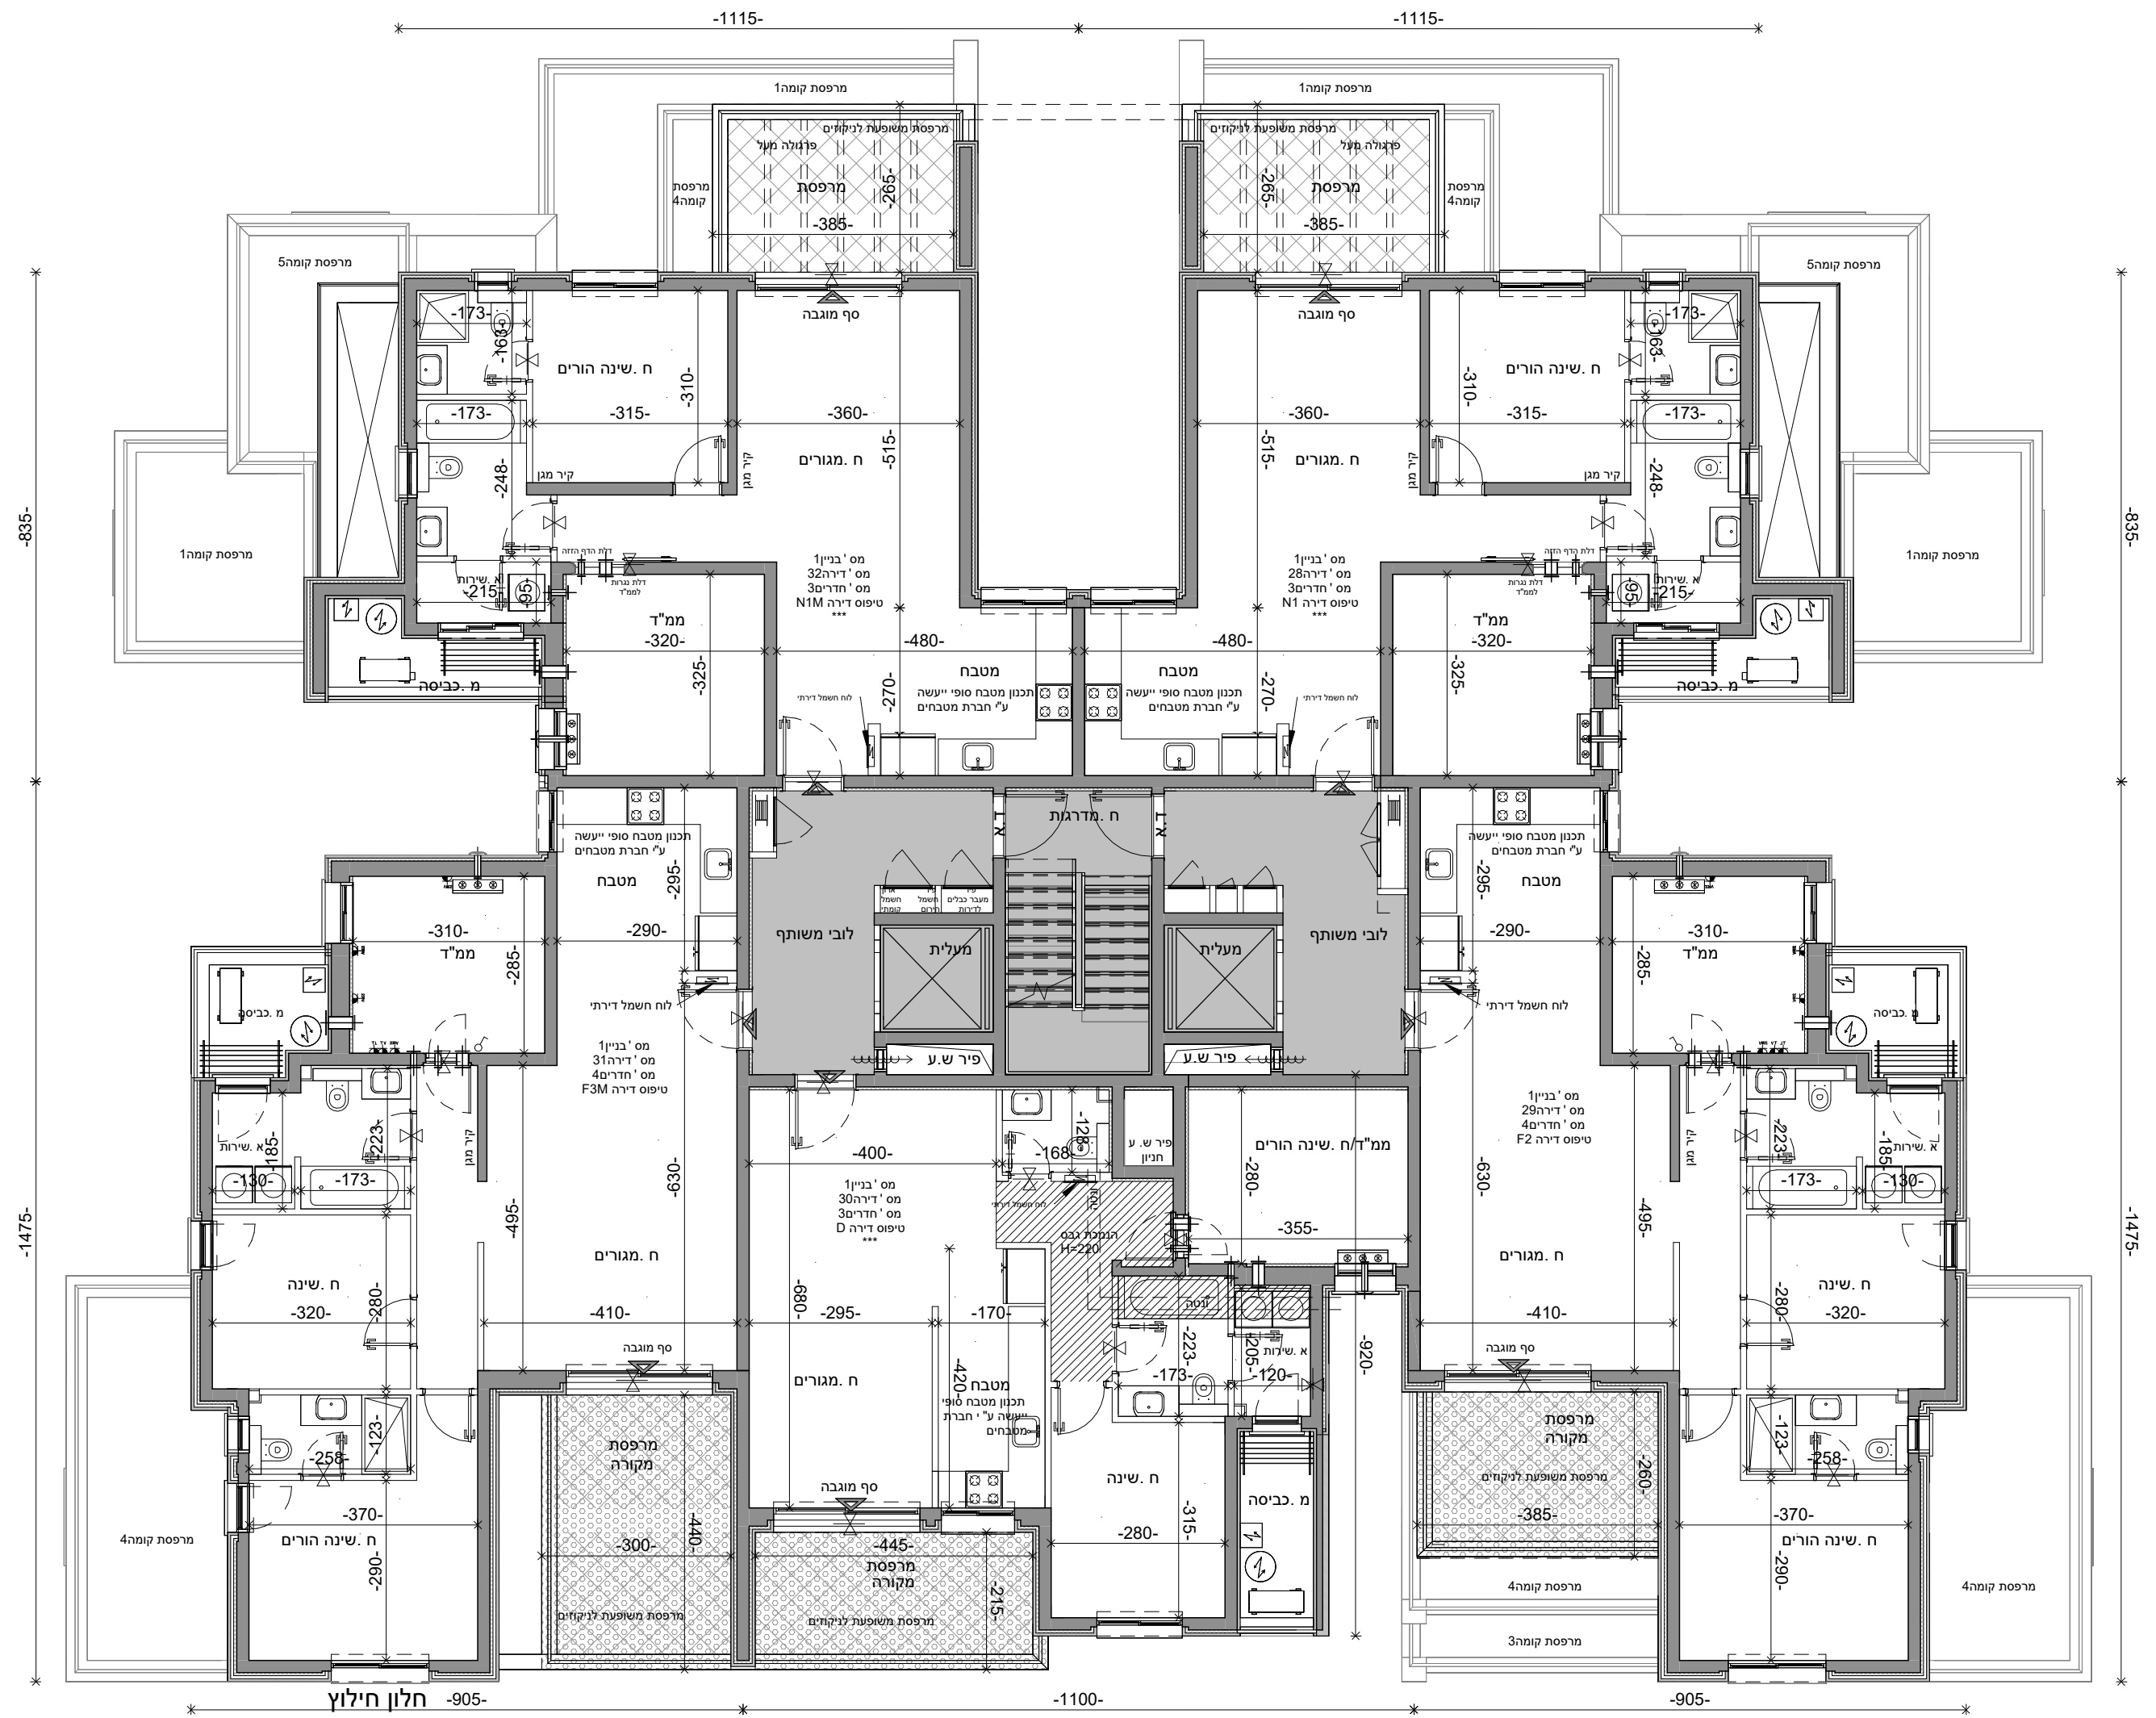
הערות: 1. הפרויקט לפני קבלת היתר הבניה ולכן ייתכנו שינויים והתאמות ככל שידרשו ע"י הרשויות המוסמכות, המתכננים, והיועצים השונים.
2. דירות המכרות במסגרת מחיר מופחת מסומנות ב***
מקרא מלא והערות כלליות ראה בגליון M-002



שם הפרויקט		גבעת המטוס רם אדרת-סלעית	
מספר הפרויקט		18341	
תאריך תחילת פרויקט		01.05.21	
תיאור			
בנין 1 - קומה שישית			
מתחם	מגרש	בנין	קומה
2	28	1	06
מהדורה	תאריך מהדורה	קנה מידה	גודל גיליון
2	23.06.2024	1 : 100	
מספר גיליון			
R18341-LAR-2_28_1-06-DP-A-0013			
מקצוע		סטטוס - עיון מכרז ביצוע	
משרד תכנון			
 Larry Sternschein Architects לארי שטרנשין - אדריכלים			
שם קובץ:			
Autodesk Docs://מטוסים/Givat-Hamatos_SITE2_68476.rvt			
שרטט	מתכנן	מאשר	
QR			
 רם אדרת מבטיחים ומקימים יוזמת גדל"ן סלעית הנשמה הישראלי			

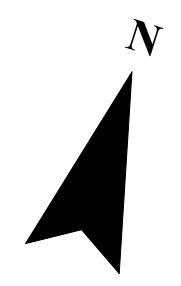


מפת התמצאות:

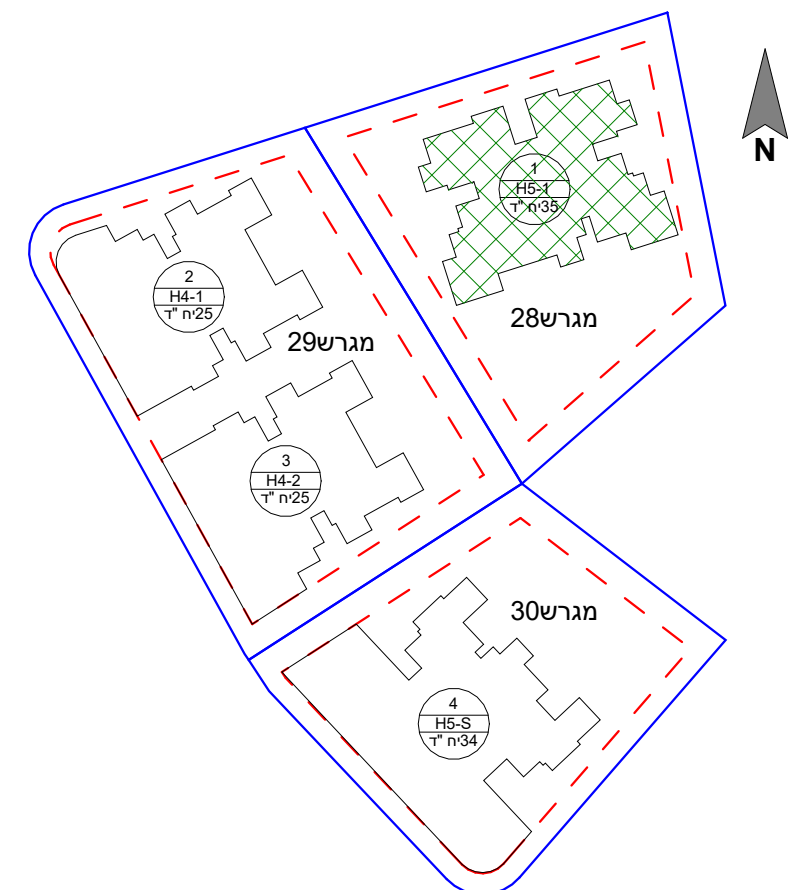

7		34	33	35	
6	31	30	29	28	32
5	26	25	24	23	27
4	21	20	19	18	22
3	16	15	14	13	17
2	11	10	9	8	12
1	6	5	4	3	7
0					

טיפוס H5-1

הערות: 1. הפרויקט לפני קבלת היתר הבניה ולכן ייתכנו שינויים והתאמות ככל שידרשו.
 ע"י הרשויות המוסמכות, המתכננים, היועצים השונים.
 2. דירות הנמכרות במסגרת מחיר מופחת מסומנות ב***
מקרא מלא והערות כלליות ראה בגליון M-002

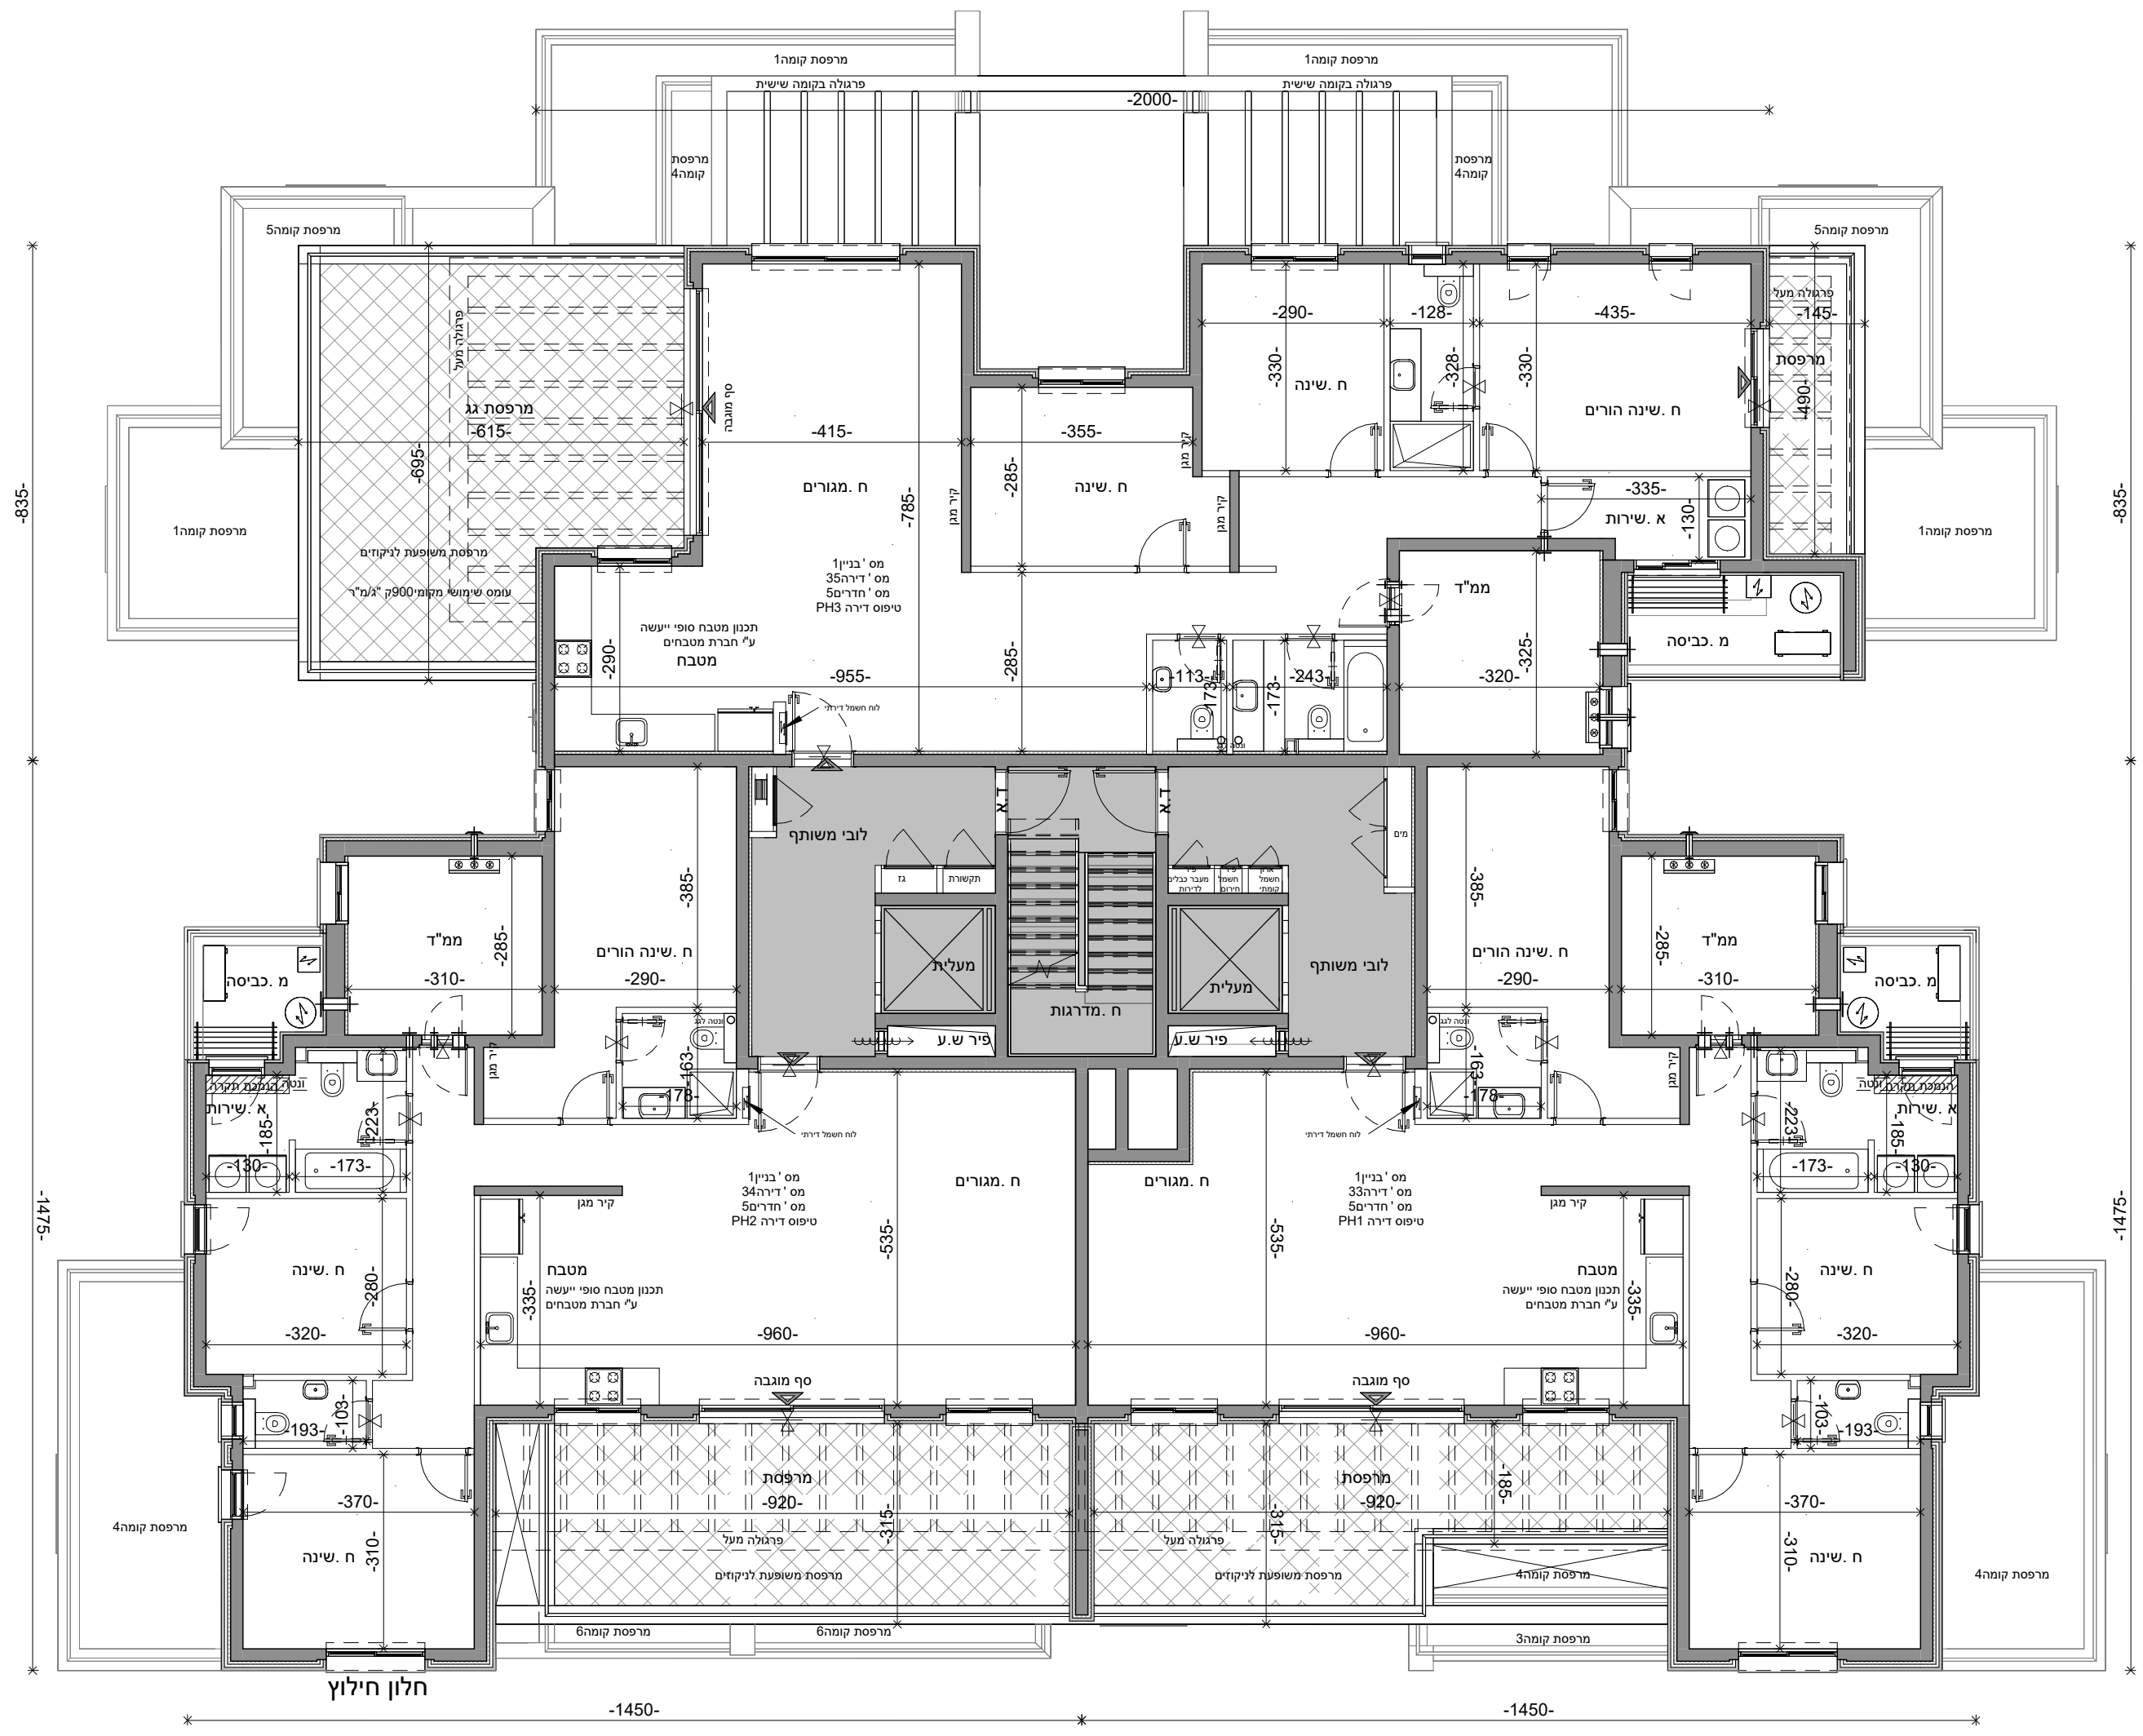

שם הפרויקט	מספר הפרויקט
גבעת המטוס רם אדרת-סלעית	18341
גבעת המטוס, ירושלים	תאריך תחילת פרויקט
	01.05.21

תיאור
 בנין - קומה שביעית

מתחם	מגרש	בנין	קומה	דירה	קוד
2	28	1	07		
מהדורה	תאריך מהדורה	קנה מידה	גודל גיליון		
2	23.06.2024	1 : 100			

מספר גיליון
 R18341-LAR-2_28_1-07-DP-A-0014

מקצוע
 סטטוס - עיון | מכרז | ביצוע

משרד תכנון

Larry Sternschein Architects
 לארי שטרנשניין - אדריכלים

Autodesk Docs://...Givat-Hamatos_SITE2_68476.rvt



שם קובץ:

שרטט	מתכנן	מאשר
-------------	--------------	-------------

רם אדרת RA
 מבטיחים ומקימים

סלעית
 יזמות נדל"ן
 הנשען על המנהל

מפת התמצאות:

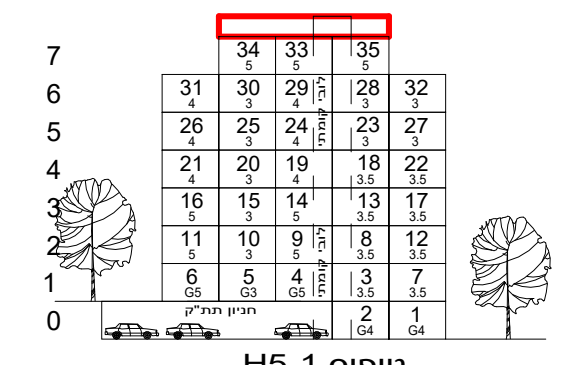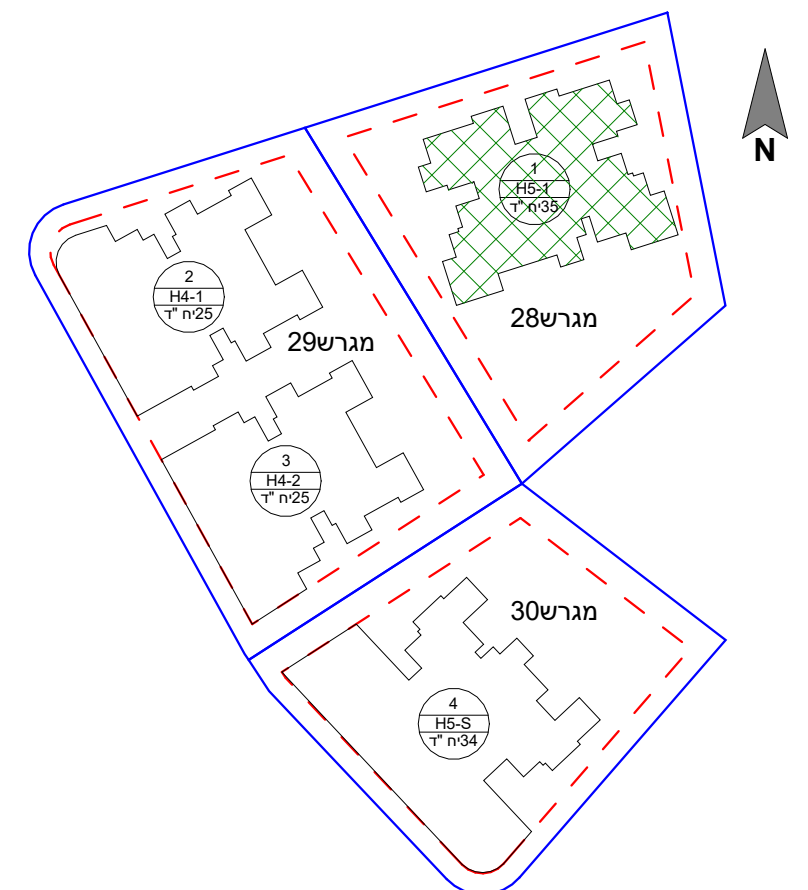

טיפוס H5-1

הערות: 1. הפרויקט לפני קבלת היתר הבניה ולכן ייתכנו שינויים והתאמות ככל שידרשו.
 ע"י הרשויות המוסמכות, המתכננים, והיועצים השונים.
 2. דירות הנמכרות במסגרת מחיר מופחת מסומנות ב***
מקרא מלא והערות כלליות ראה בגליון M-002

שם הפרויקט	גבעת המטוס רם אדרת-סלעית
מספר הפרויקט	18341
תאריך תחילת פרויקט	01.05.21

תיאור
 בנין 1 - קומת גג

מתחם	2	מגרש	28	בנין	1	קומה	גג	דירה		קוד	
מהדורה	2	תאריך מהדורה	23.06.2024	קנה מידה	1 : 100	גודל גיליון					

מספר גיליון
 R18341-LAR-2_28_1-גג-DP-A-0015

מקצוע
 סטטוס - עיון | מכרז | ביצוע

משרד תכנון

Larry Sternschein Architects
 לארי שטרנשניין - אדריכלים

Autodesk Docs:// המטוס\גבעת Hamatos_SITE2_68476.rvt

שם קובץ:

שרטט	מתכנן	מאשר
-------------	--------------	-------------

רם אדרת RA
 מבטיחים ומקימים
סלעית
 יזמות נדל"ן
 הנשען על היגיון

