



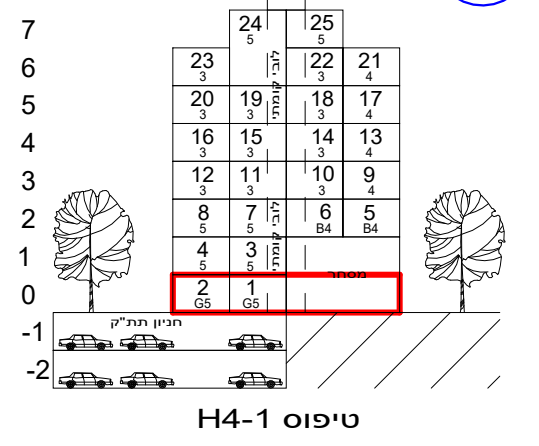



מפת התמצאות:

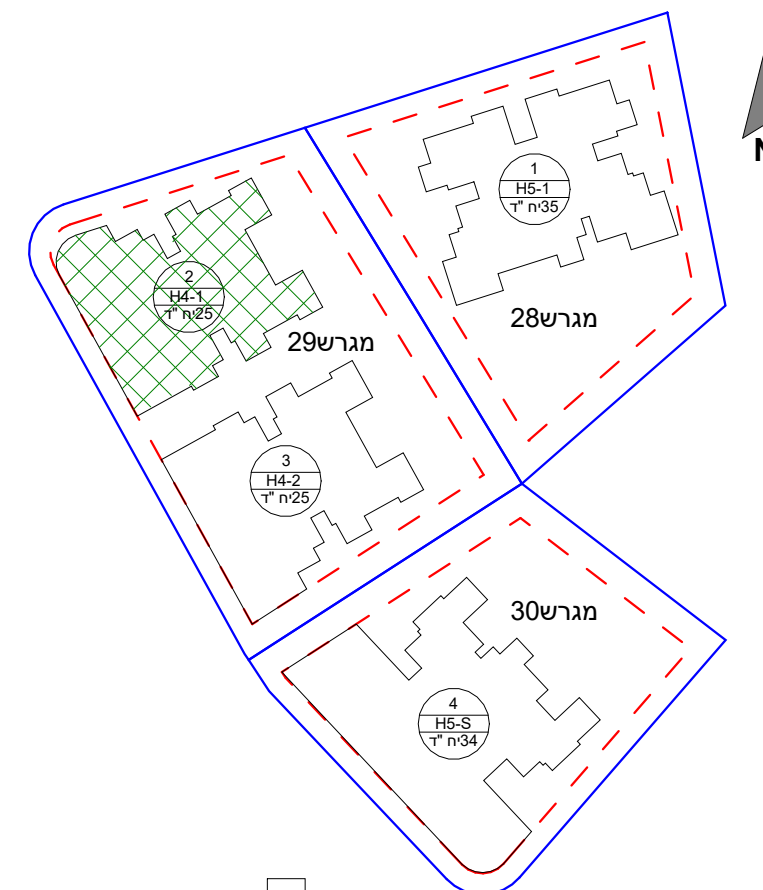

הערות: 1. הפרויקט לפני קבלת היתר הבניה ולכן ייתכנו שינויים והתאמות ככל שידרשו ע"י הרשויות המוסמכות, המתכננים, והיועצים השונים.
 2. דירות המכרות במסגרת מחיר מופחת מסומנות ב***
מקרא מלא והערות כלליות ראה בגליון M-002

שם הפרויקט		גבעת המטוס רם אדרת-סלעית	
מספר הפרויקט		18341	
תאריך תחילת פרויקט		01.05.21	
תיאור			
בנין 2 - קומת קרקע			
מתחם	מגרש	בנין	קומה
2	29	2	00
מהדורה	תאריך מהדורה	קנה מידה	גודל גיליון
2	23.06.2024	1 : 100	
מספר גיליון			
R18341-LAR-2_29_2-00-DP-A-0050			
מקצוע		סטטוס - עיון מכרז ביצוע	
משרד תכנון			
 Larry Sternschein Architects לארי שטרנשניין - אדריכלים <small>Autodesk Docs://givat-hamatos_SITE2_68476.rvt</small>			
שם קובץ:			
שרטט		מתכנן	מאשר
QR		רם אדרת	
		ממתכננים ומקימים יוזמות גדולות סלעית הישגים במינהל	

מפת התמצאות:

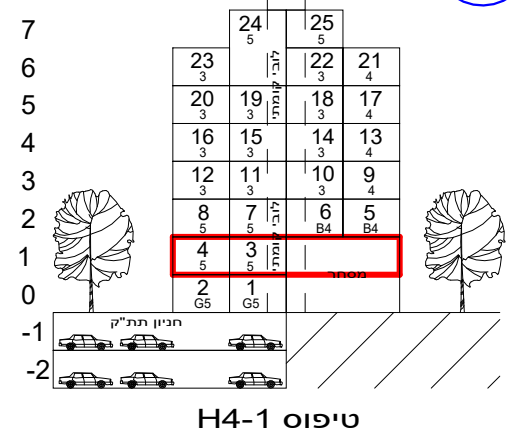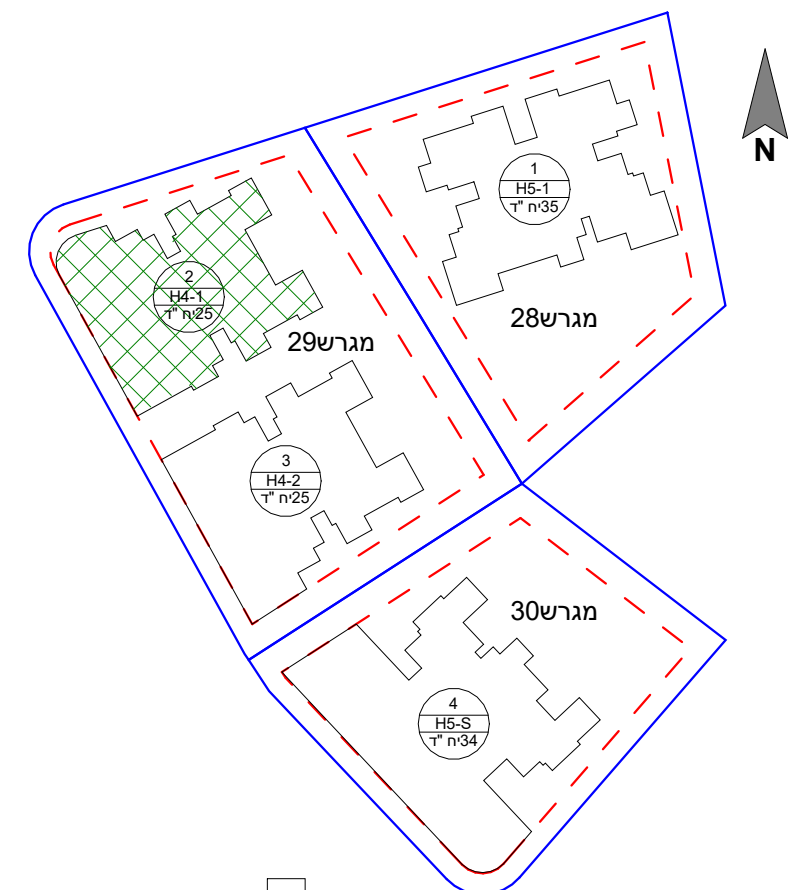

טיפוס H4-1

הערות: 1. הפרויקט לפני קבלת היתר הבניה ולכן ייתכנו שינויים והתאמות ככל שידרשו.
 ע"י הרשויות המוסמכות, המתכננים, והיועצים השונים.
 2. דירות הנמכרות במסגרת מחיר מופחת מסומנות ב***
מקרא מלא והערות כלליות ראה בגיליון M-002

שם הפרויקט	גבעת המטוס רם אדרת-סלעית
מספר הפרויקט	18341
תאריך תחילת פרויקט	01.05.21
תיאור	בנין - קומה ראשונה

מתחם	מגרש	בנין	קומה	דירה	קוד
2	29	2	01		

מהדורה	2	תאריך מהדורה	23.06.2024
גודל גיליון	1 : 100	קנה מידה	

מספר גיליון	R18341-LAR-2_29_2-01-DP-A-0051
מקצוע	סטטוס - עיון מכרז ביצוע

משרד תכנון

Larry Sternschein Architects
לארי שטרנשין - אדריכלים



Autodesk Docs://Givat-Hamatos_SITE2_68476.rvt

שם קובץ:



שרטט	מתכנן	מאשר
-------------	--------------	-------------

רם אדרת
מבטיחים ומקימים

סלעית
יזמות נדל"ן
השקעה חכמה

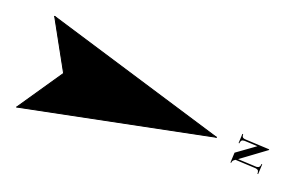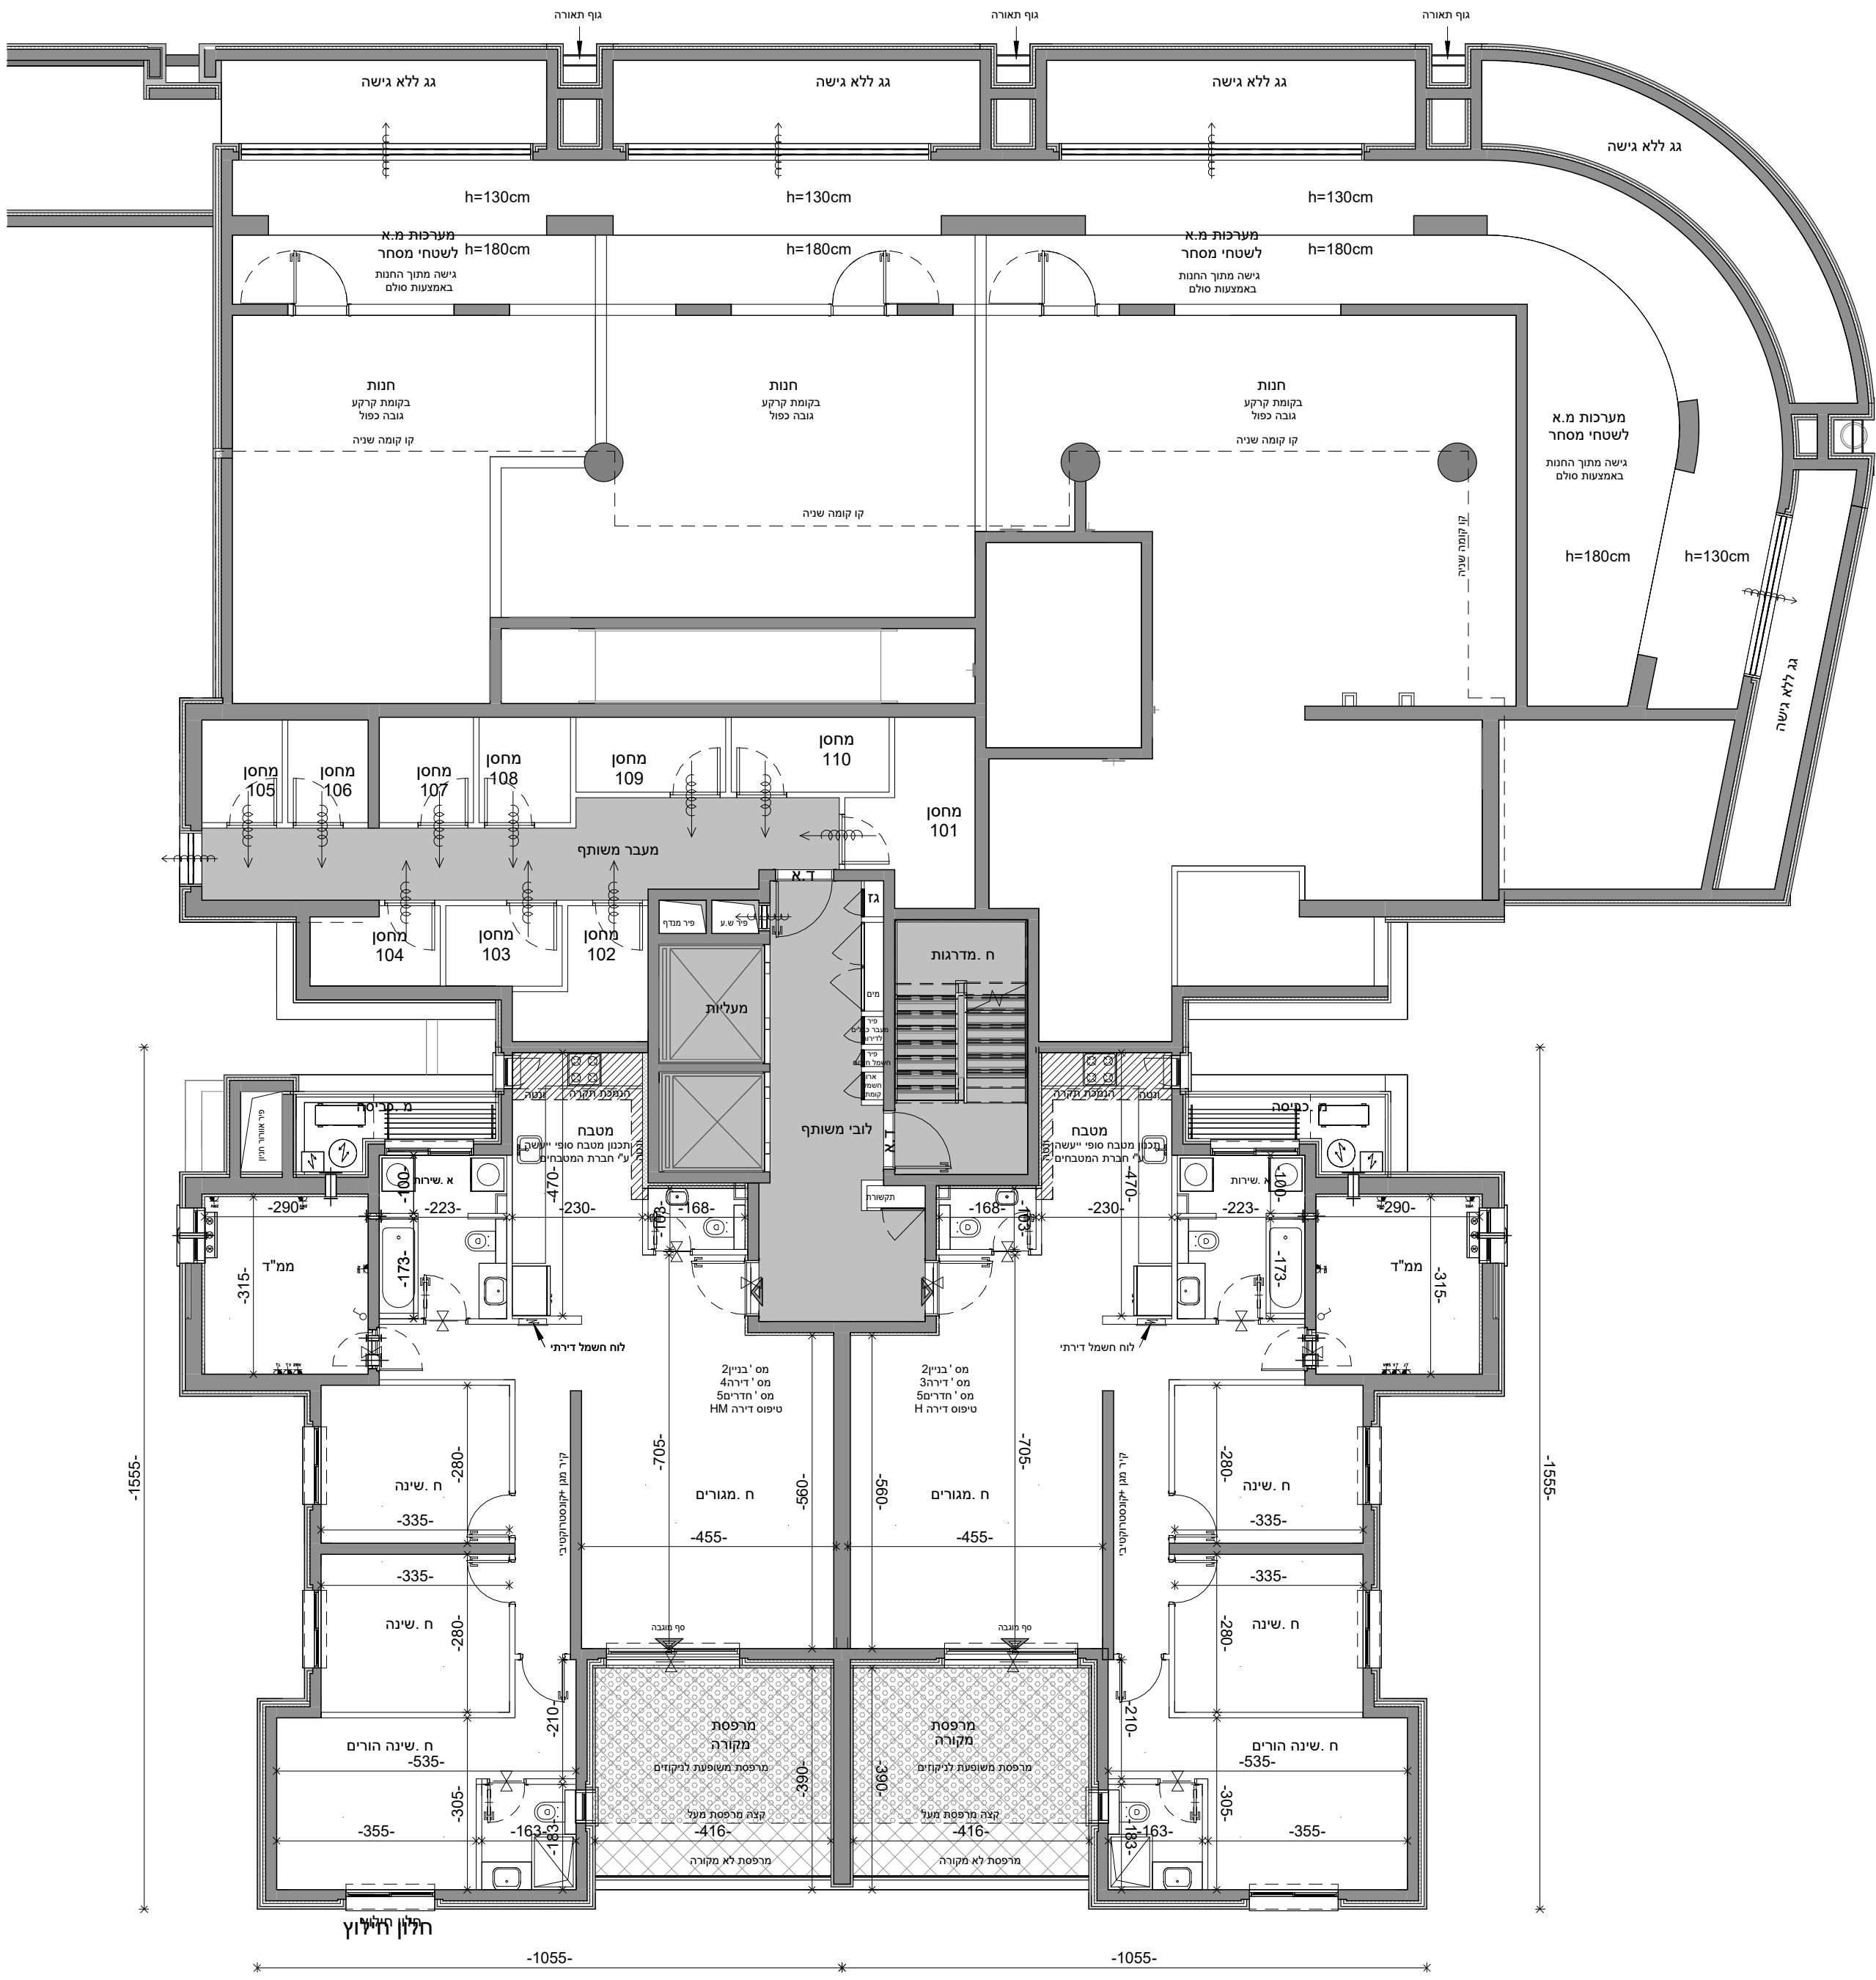

מפת התמצאות:

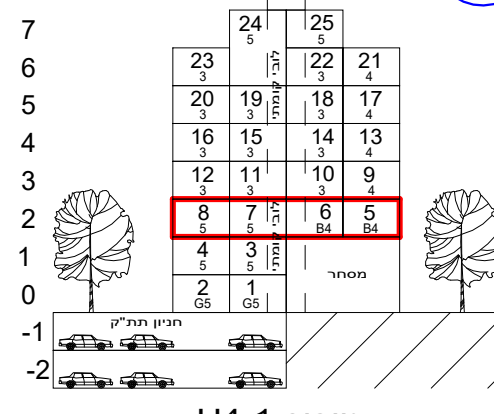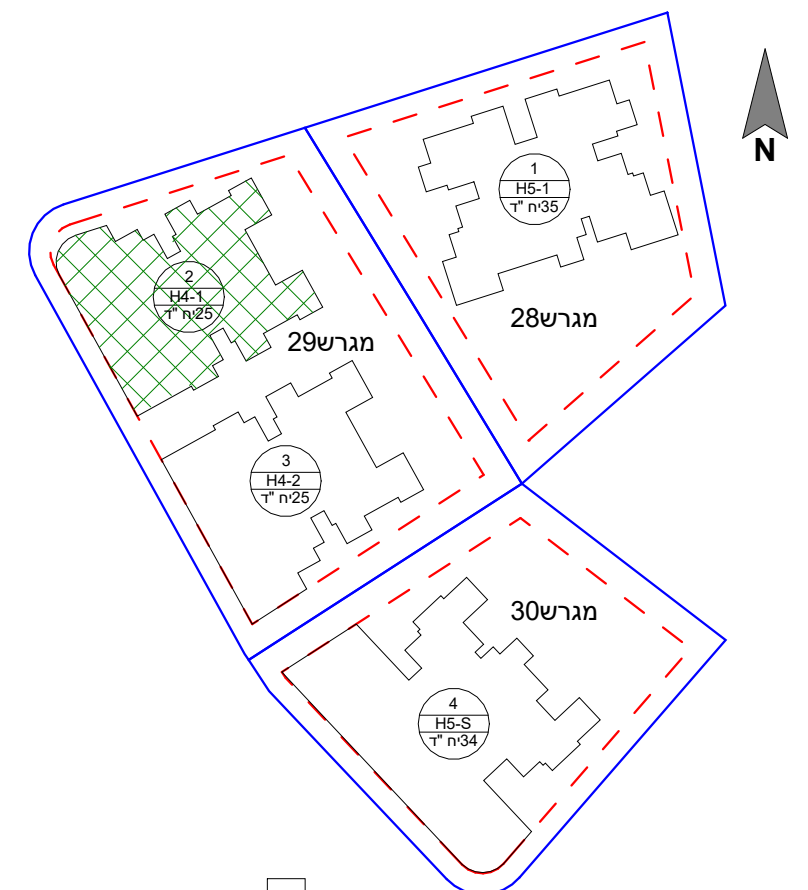

טיפוס H4-1

הערות: 1. הפרויקט לפני קבלת היתר הבניה ולכן ייתכנו שינויים והתאמות ככל שידרשו.
 ע"י הרשויות המוסמכות, המתכננים, והיועצים השונים.
 2. דירות הנמכרות במסגרת מחיר מופחת מסומנות ב***
מקרא מלא והערות כלליות ראה בגליון M-002

שם הפרויקט	גבעת המטוס רם אדרת-סלעית
מספר הפרויקט	18341
תאריך תחילת פרויקט	01.05.21
תיאור	בנין 2 - קומה שניה

מתחם	מגרש	בנין	קומה	דירה	קוד
2	29	2	02		
מהדורה	תאריך מהדורה	קנה מידה	גודל גיליון		
2	23.06.2024	1 : 100			

מספר גיליון
R18341-LAR-2_29_2-02-DP-A-0052

מקצוע
סטטוס - עיון | מכרז | ביצוע

משרד תכנון

Larry Sternschein Architects
לארי שטרנשניין - אדריכלים

Autodesk Docs:// המטוס\גבעת Hamatos_SITE2_68476.rvt



שם קובץ:



שרטט	מתכנן	מאשר
-------------	--------------	-------------

רם אדרת
מבטיחים ומקימים

סלעית
יזמות גדולה

השם של המגרש

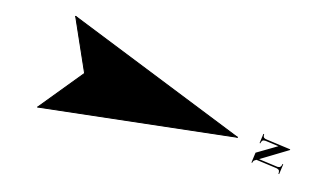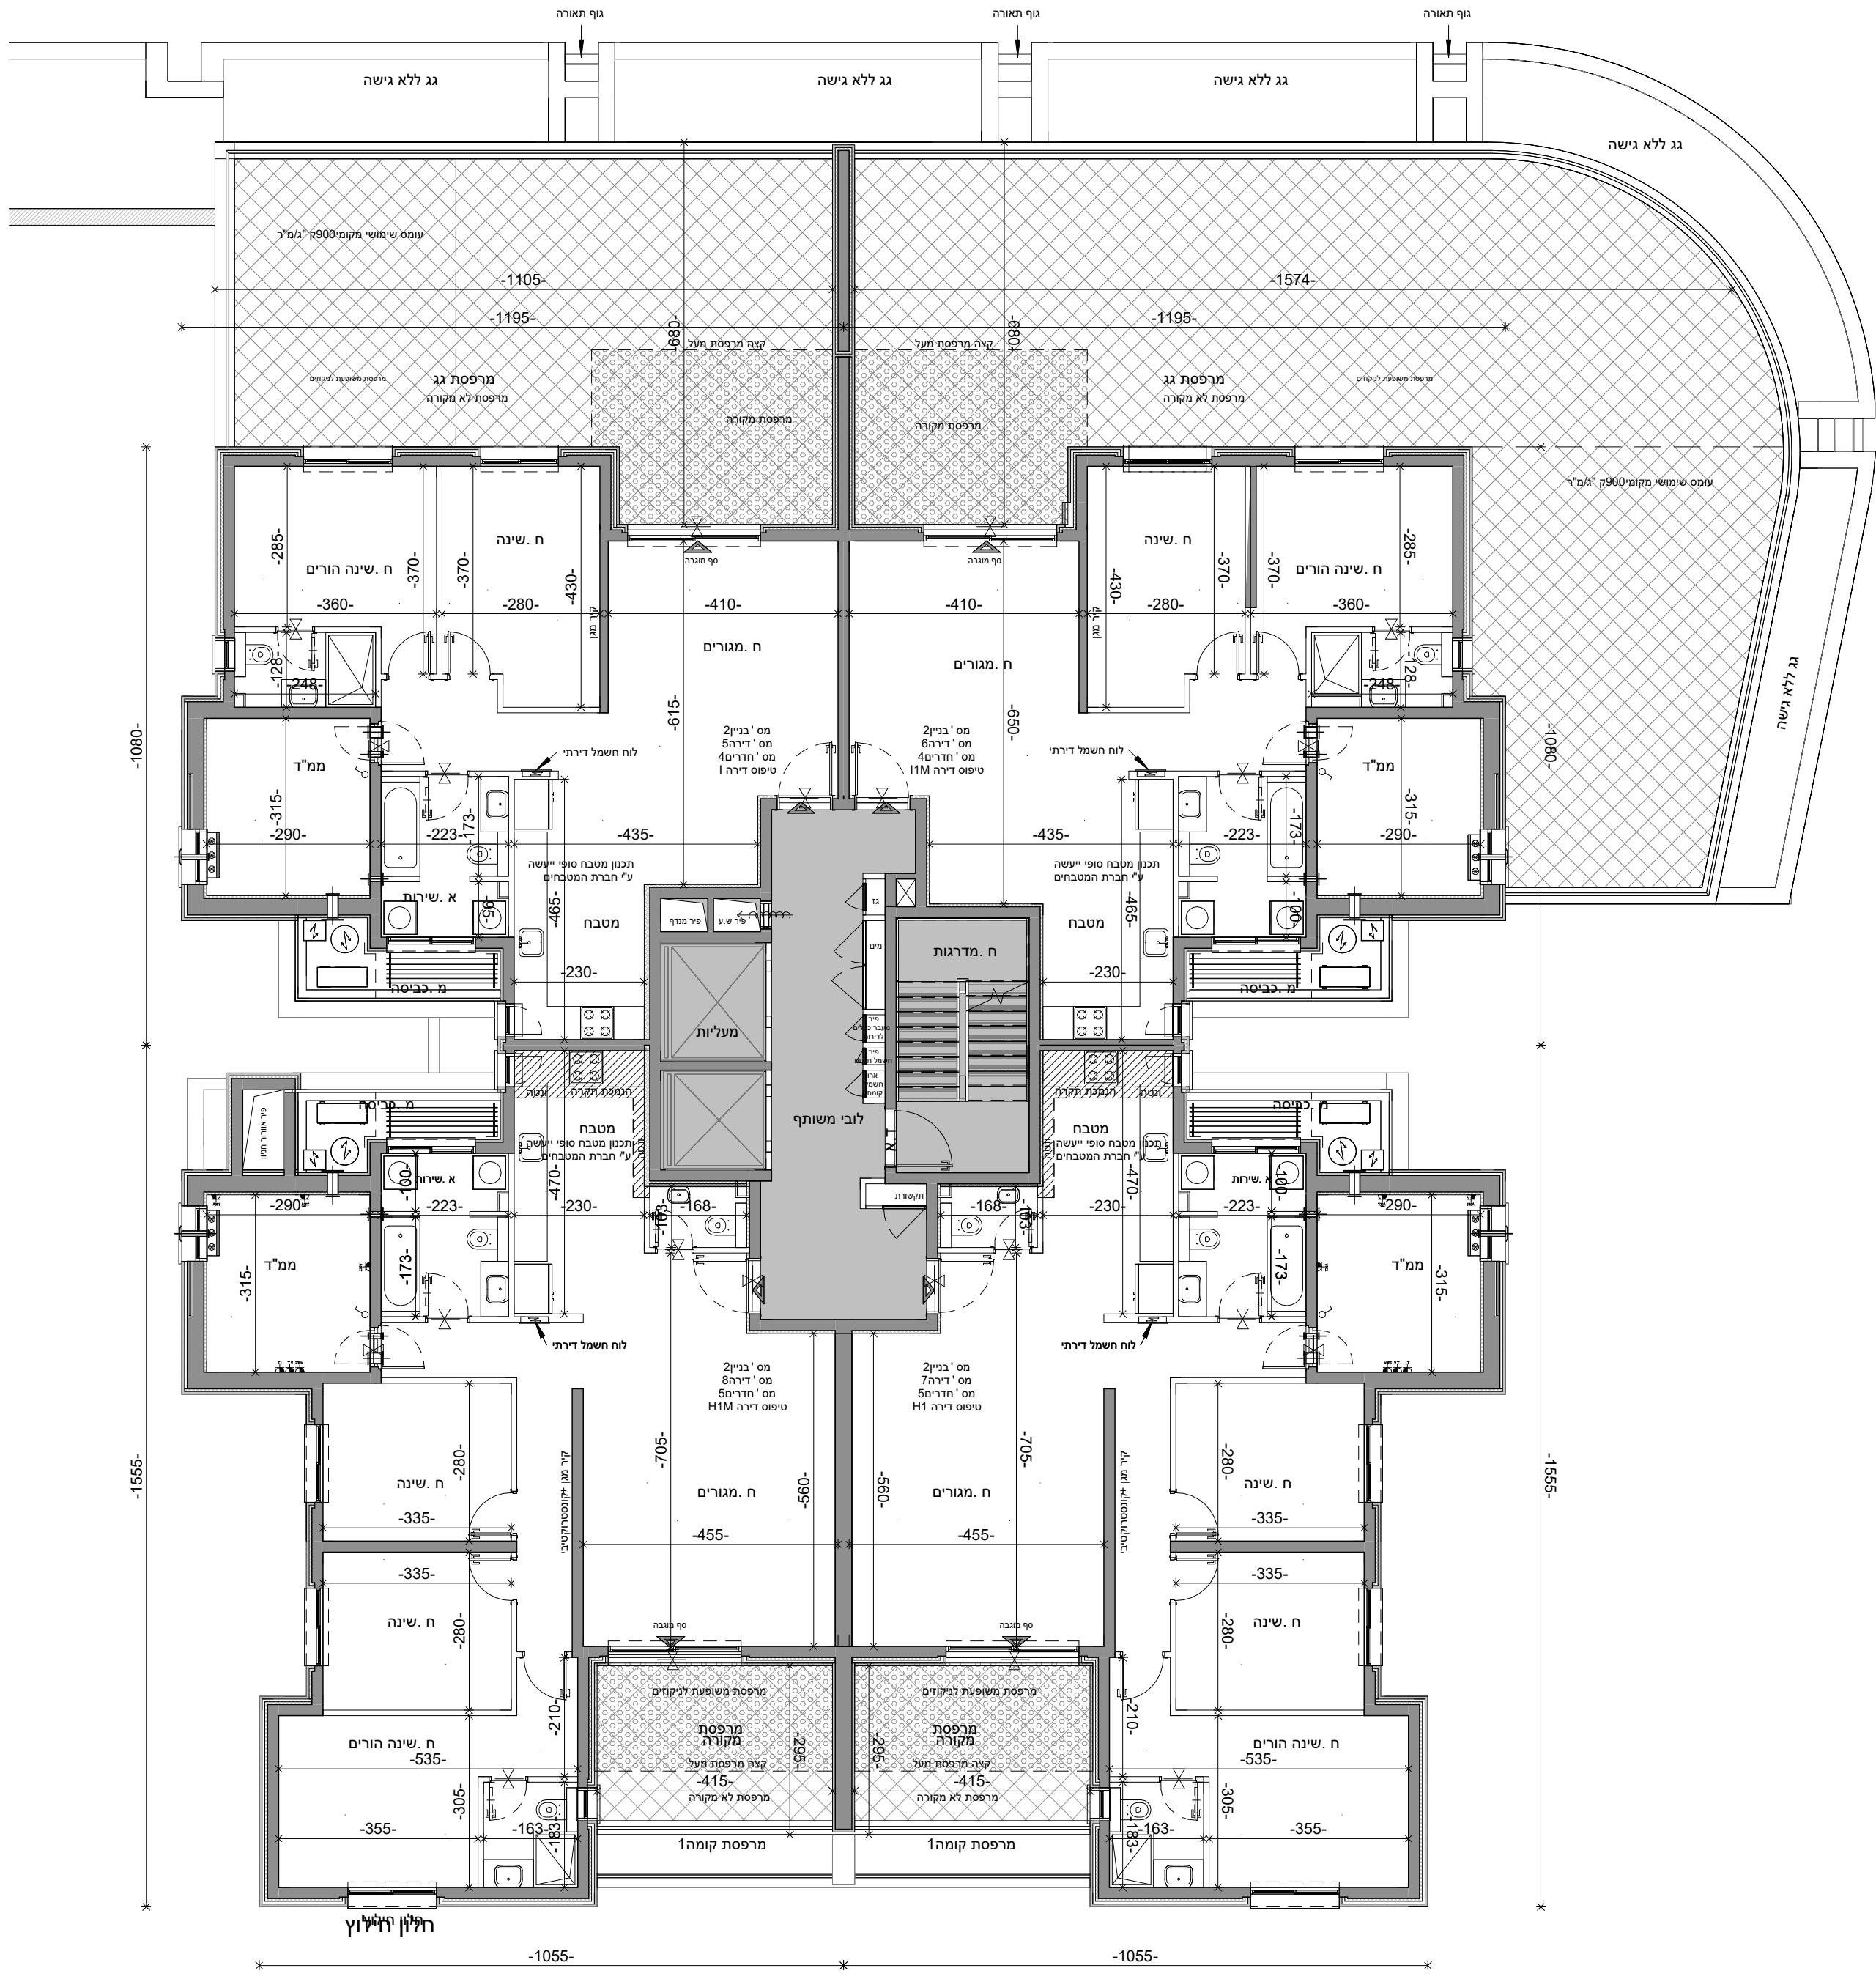

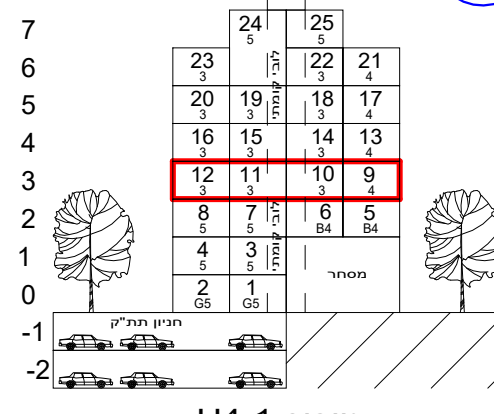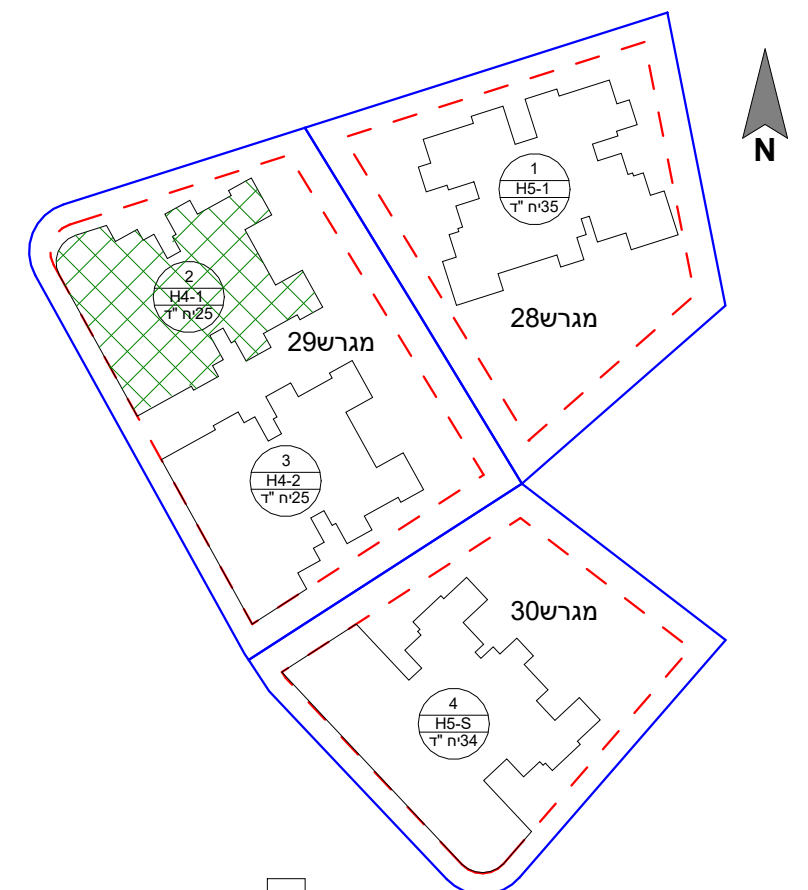

טיפוס H4-1

הערות: 1. הפרויקט לפני קבלת היתר הבניה ולכן ייתכנו שינויים והתאמות ככל שידרשו ע"י הרשויות המוסמכות, המתכננים, והיועצים השונים.
 2. דירות הנמכרות במסגרת מחיר מופחת מסומנות ב***
מקרא מלא והערות כלליות ראה בגליון M-002

שם הפרויקט	מספר הפרויקט
גבעת המטוס רם אדרת-סלעית	18341
גבעת המטוס, ירושלים	תאריך תחילת פרויקט
	01.05.21

תיאור: בנין - קומה שלישית

מתחם	מגרש	בנין	קומה	דירה	קוד
2	29	2	03		

מהדורה	תאריך מהדורה	קנה מידה	גודל גיליון
2	23.06.2024	1 : 100	

מספר גיליון: R18341-LAR-2_29_2-03-DP-A-0053

מקצוע: סטטוס - עיון | מכרז | ביצוע

משרד תכנון



Larry Sternschein Architects
לארי שטרנשין - אדריכלים



Autodesk Docs://Givat-Hamatos_SITE2_68476.rvt

שם קובץ:

שרטט	מתכנן	מאשר
------	-------	------


רם אדרת RA
מבטיחים ומקימים
סלעית
יזמות נדל"ן
השקעה חכמה

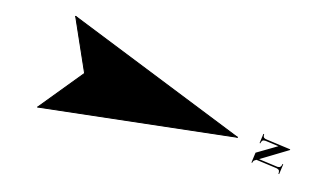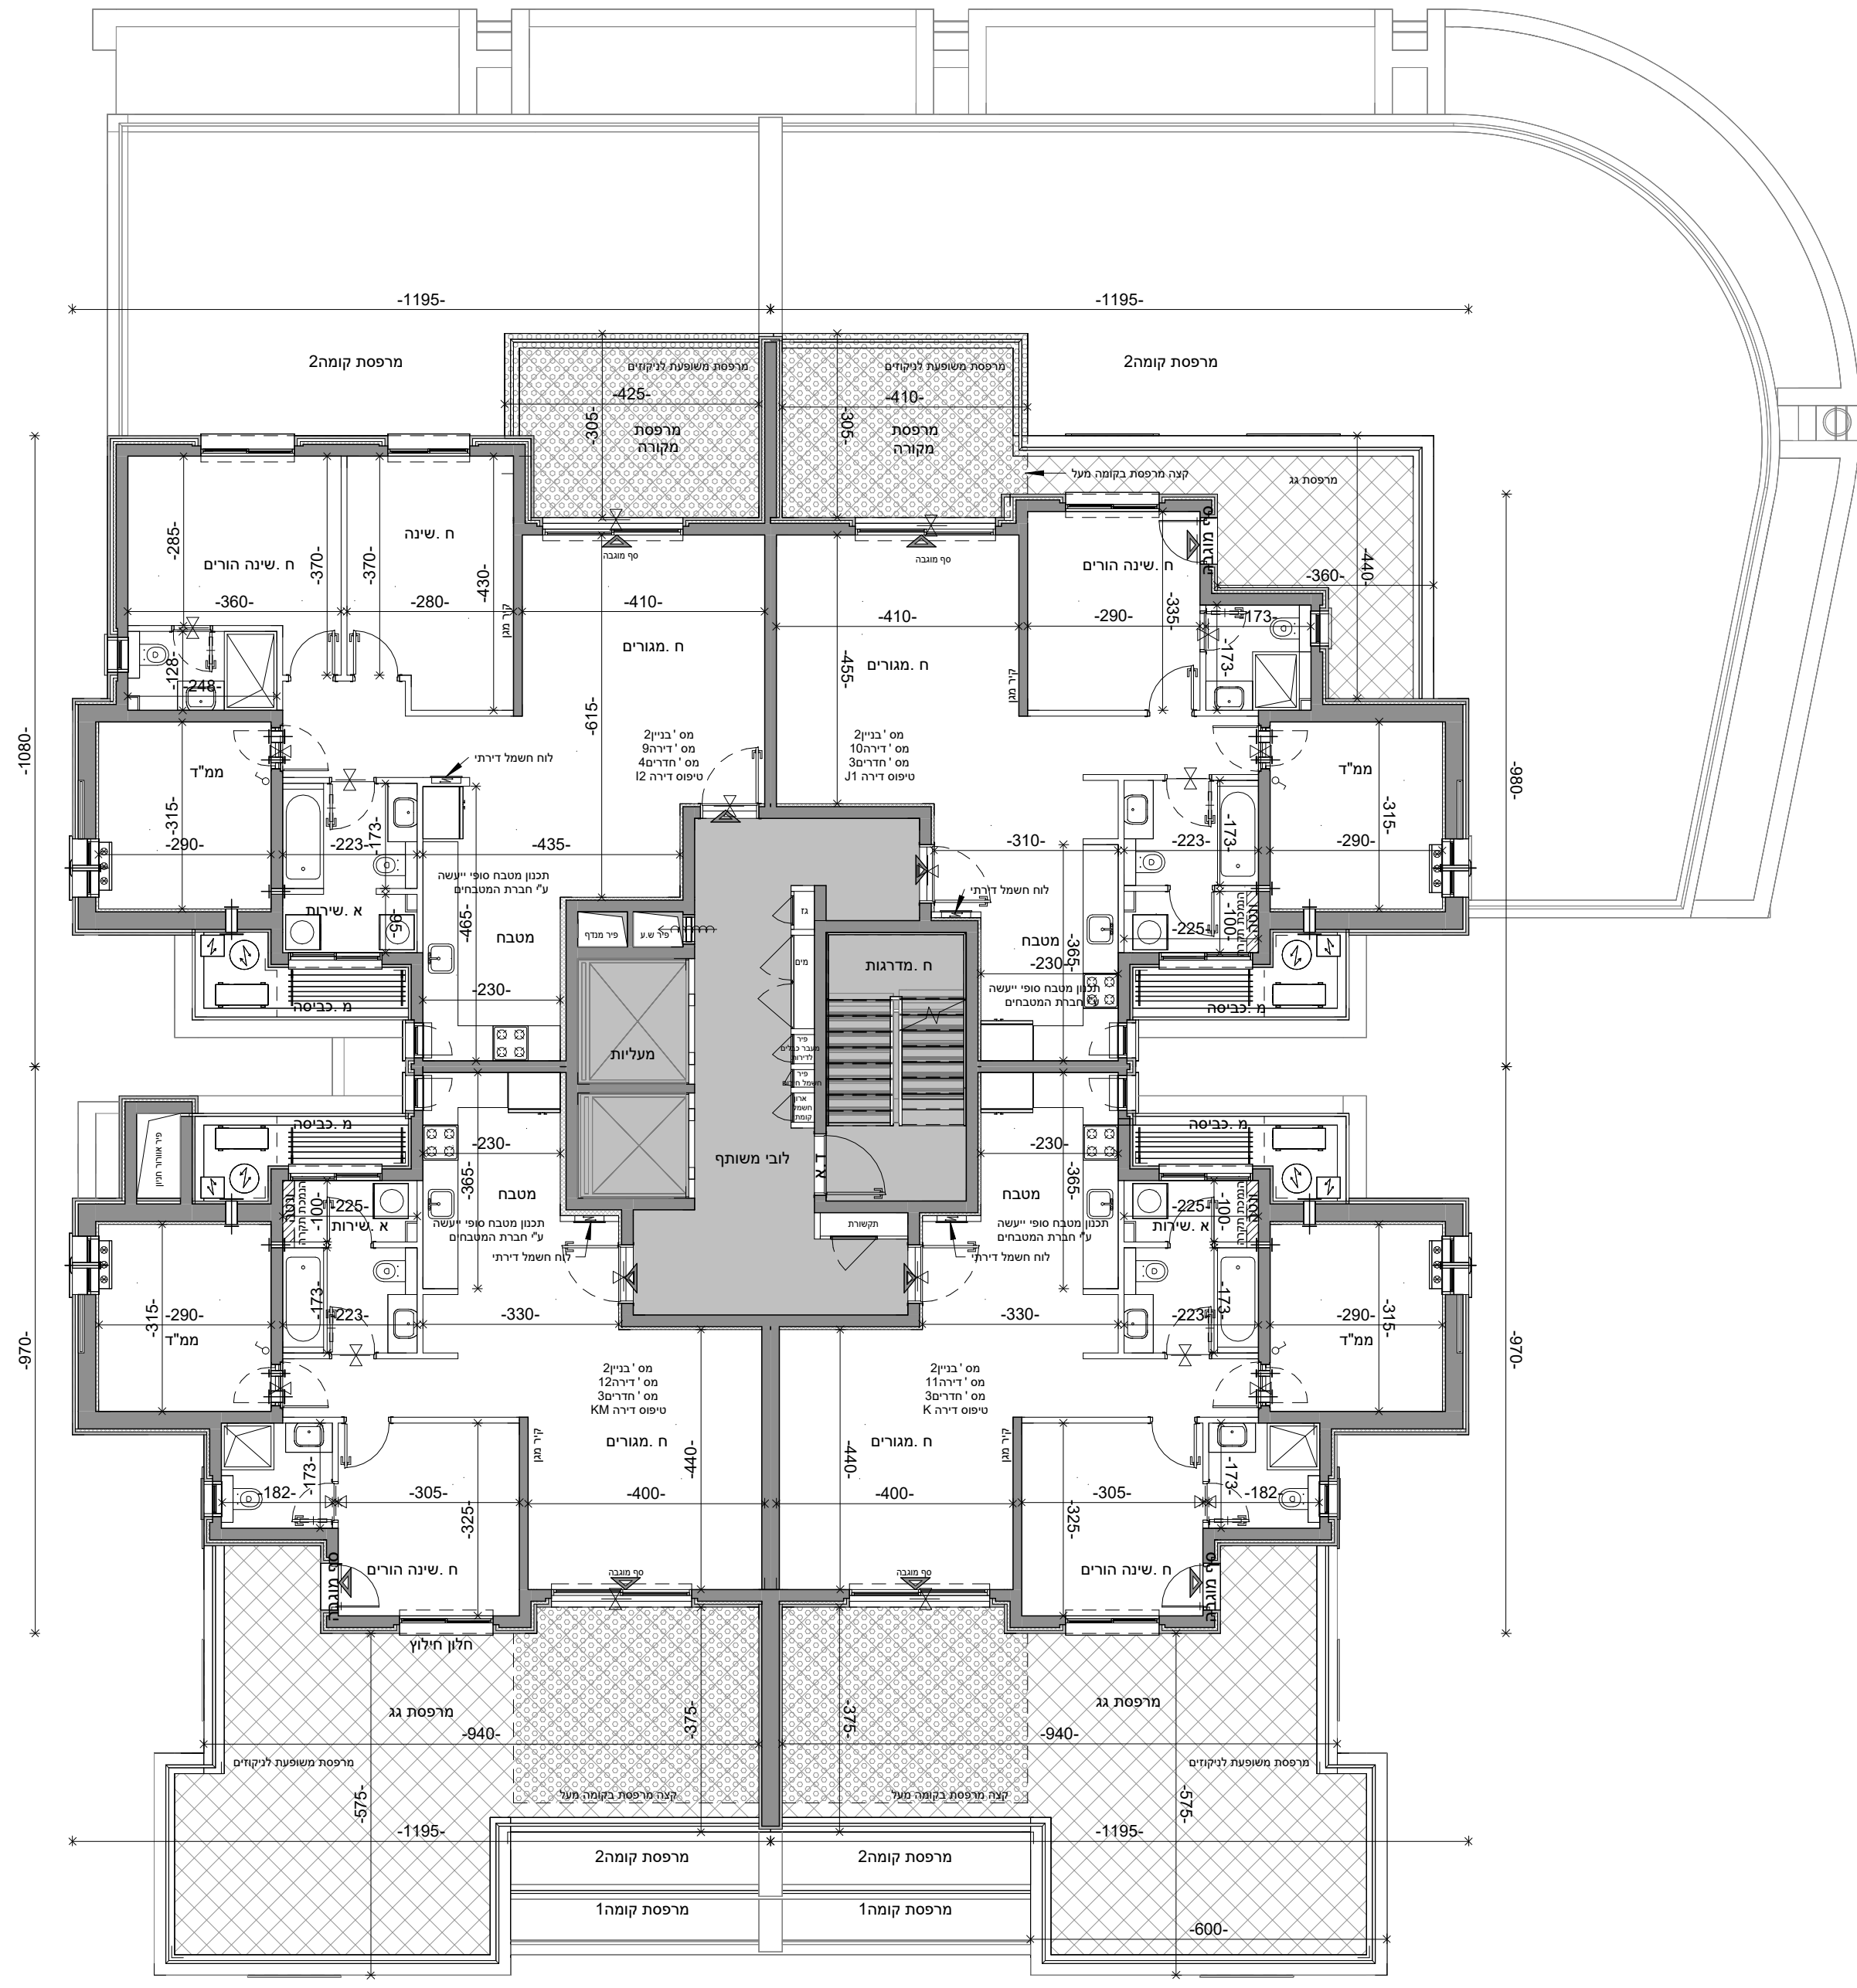

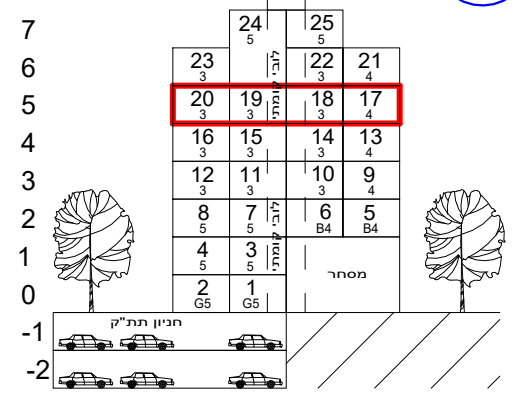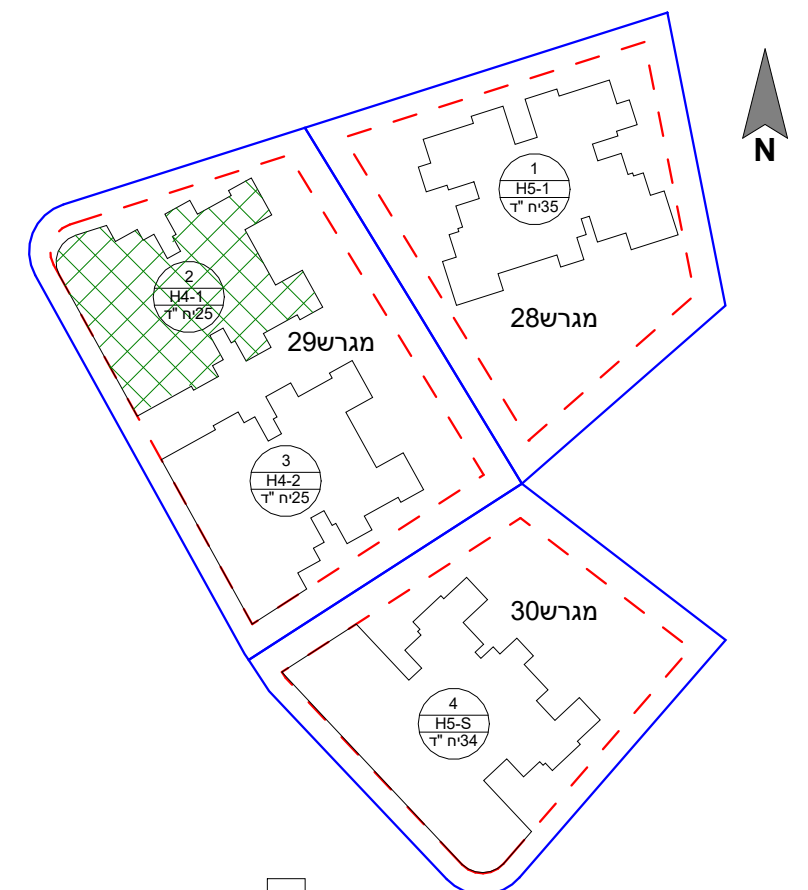

טיפוס H4-1

הערות: 1. הפרויקט לפני קבלת היתר הבניה ולכן ייתכנו שינויים והתאמות ככל שידרשו ע"י הרשויות המוסמכות, המתכננים, והיועצים השונים.
2. דירות הנמכרות במסגרת מחיר מופחת מסומנות ב***
מקרא מלא והערות כלליות ראה בגיליון M-002

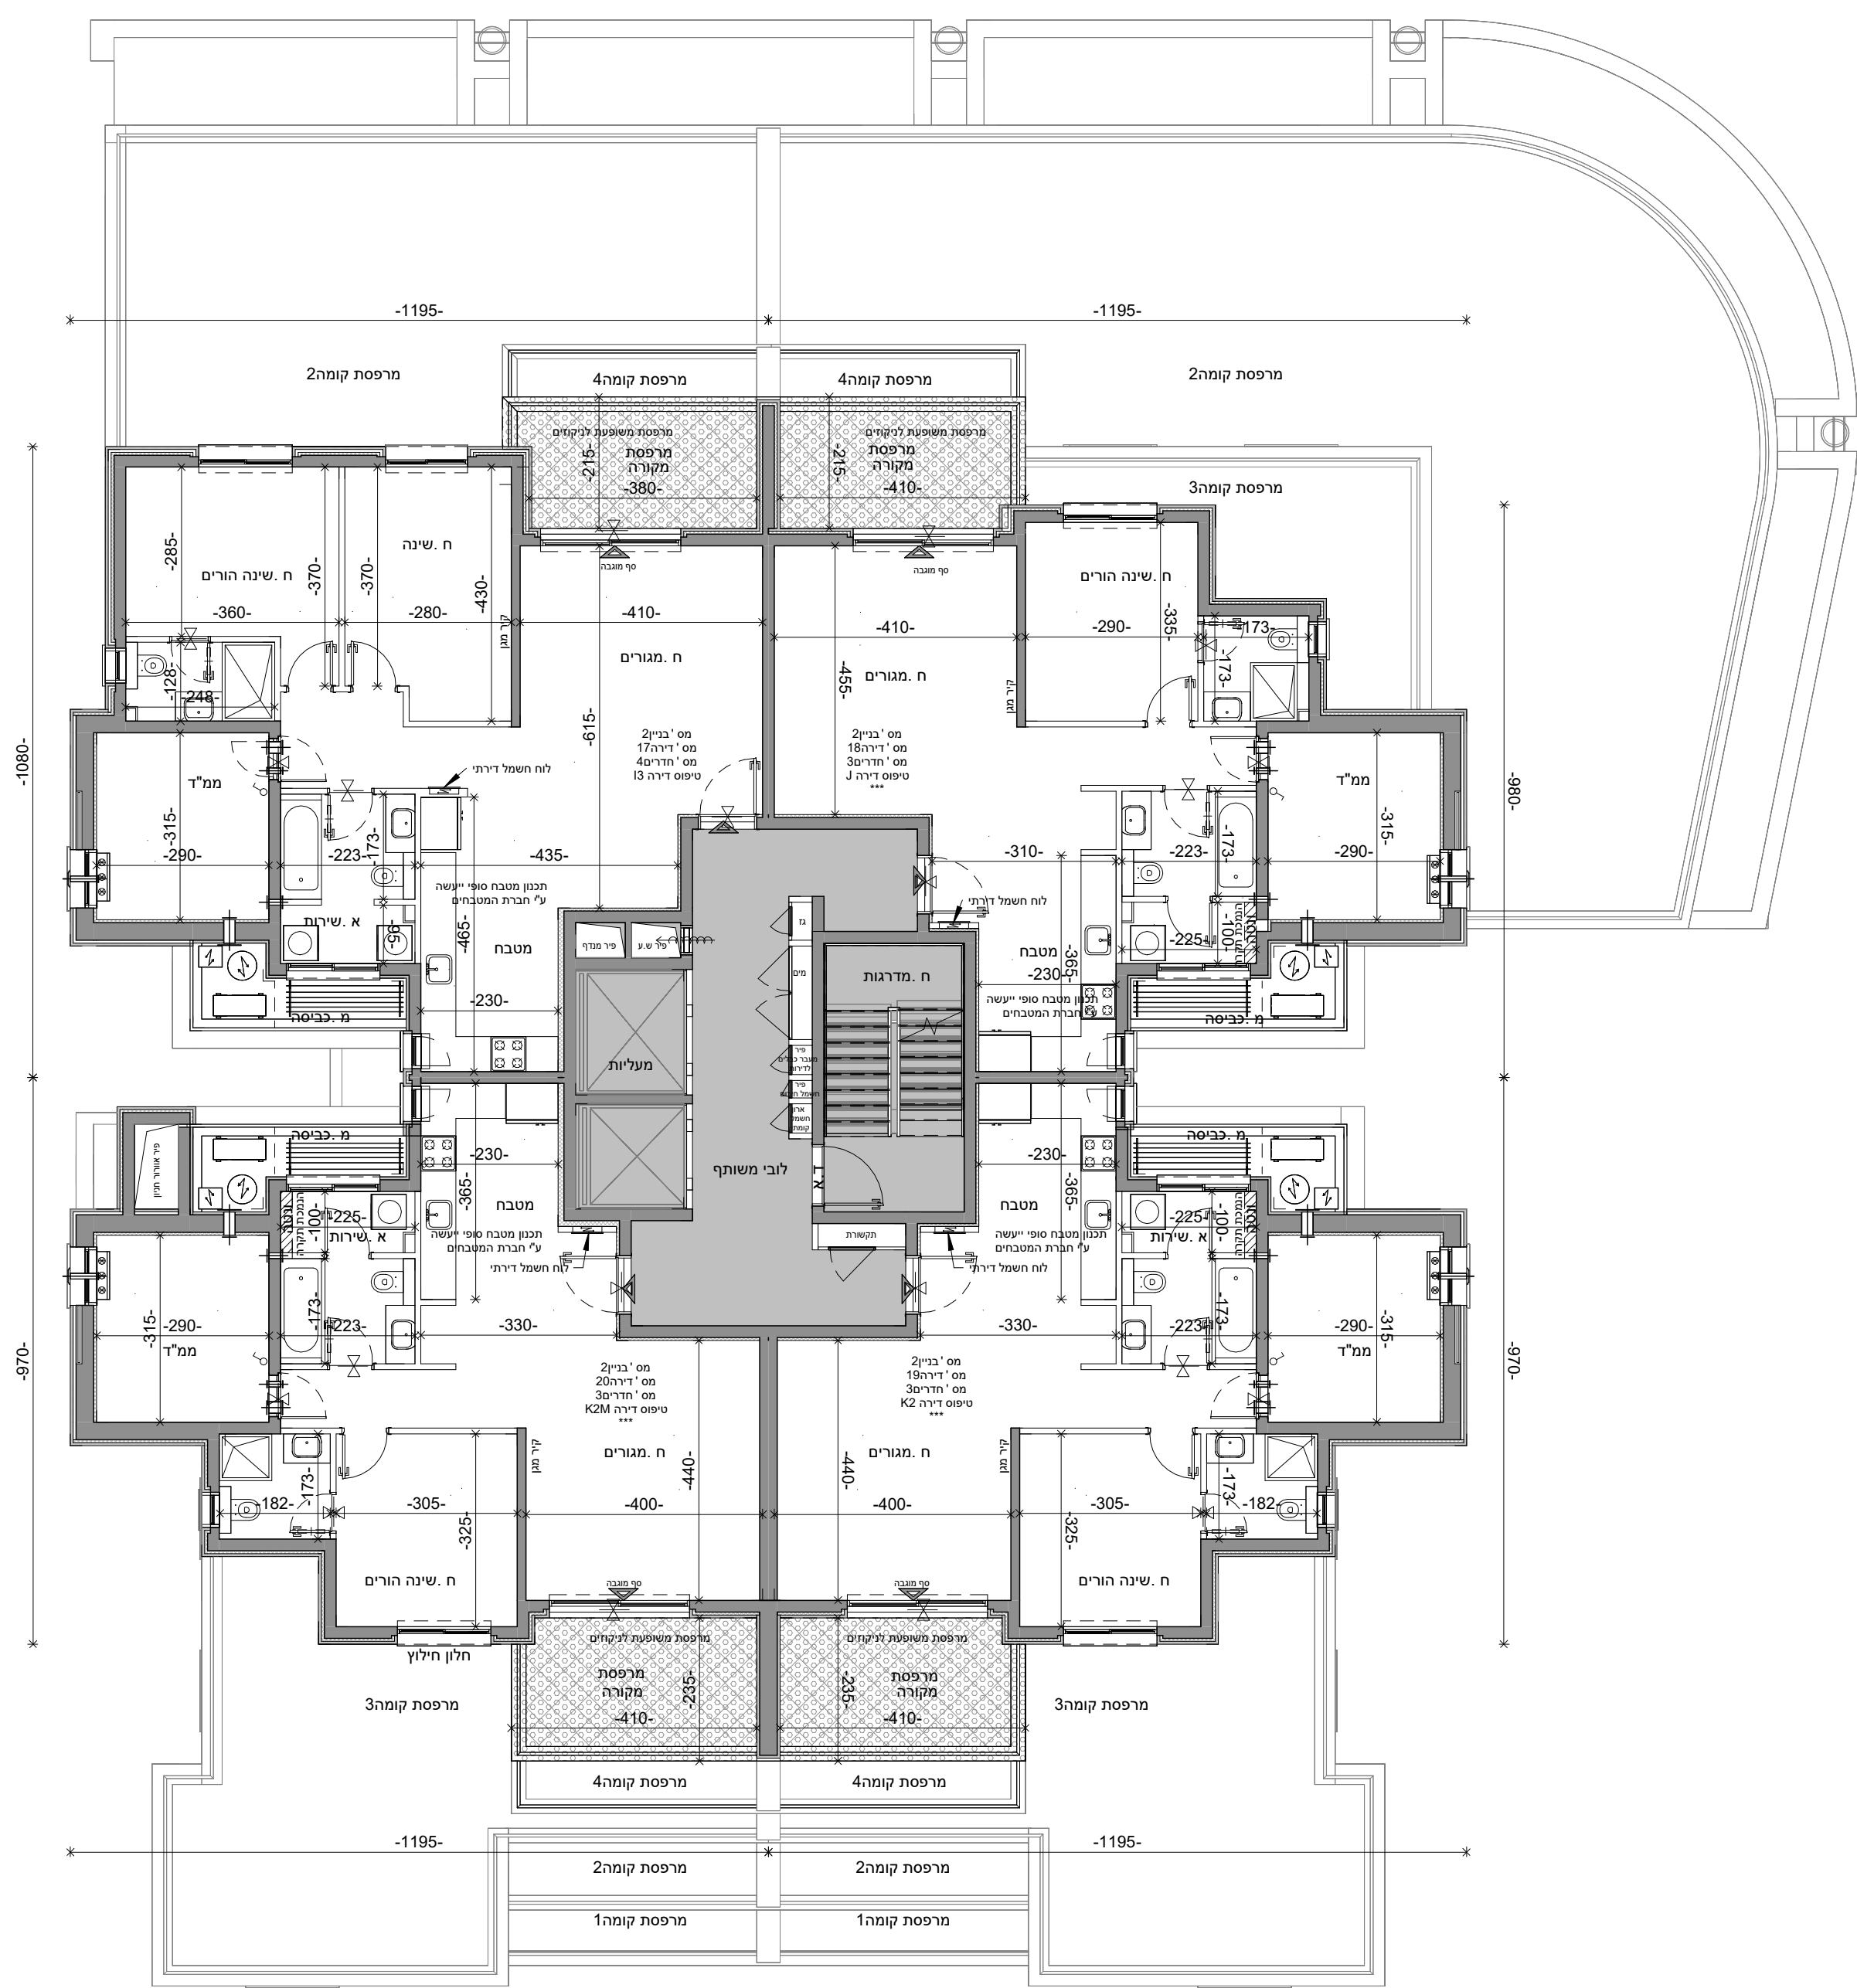

שם הפרויקט	מספר הפרויקט
גבעת המטוס רם אדרת-סלעית	18341
גבעת המטוס, ירושלים	תאריך תחילת פרויקט
	01.05.21

תיאור: בנין 2 - קומה חמישית

מתחם	מגרש	בנין	קומה	דירה	קוד
2	29	2	05		
מהדורה	תאריך מהדורה	קנה מידה	גודל גיליון		
2	23.06.2024	1 : 100			

מספר גיליון: R18341-LAR-2_29_2-05-DP-A-0055

מקצוע: סטטוס - עיון | מכרז | ביצוע

משרד תכנון

Larry Sternschein Architects
לארי שטרנשין - אדריכלים


Autodesk Docs:// המטוס\גבעת Hamatos_SITE2_68476.rvt

שם קובץ:



שרטט	מתכנן	מאשר
------	-------	------

QR

רם אדרת RA
מבטיחים ומקימים
יזמות גדולה
סלעית
השקט והבטחה

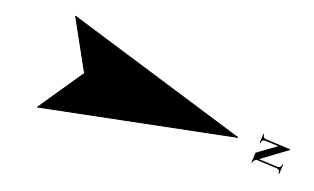


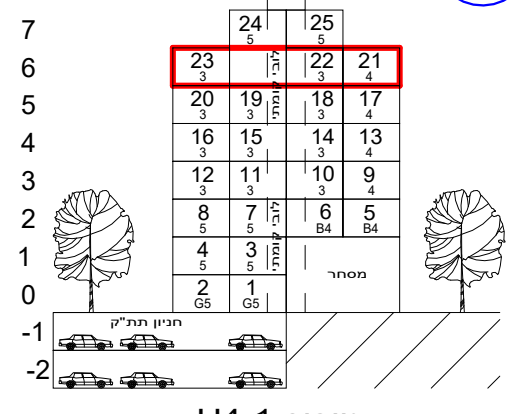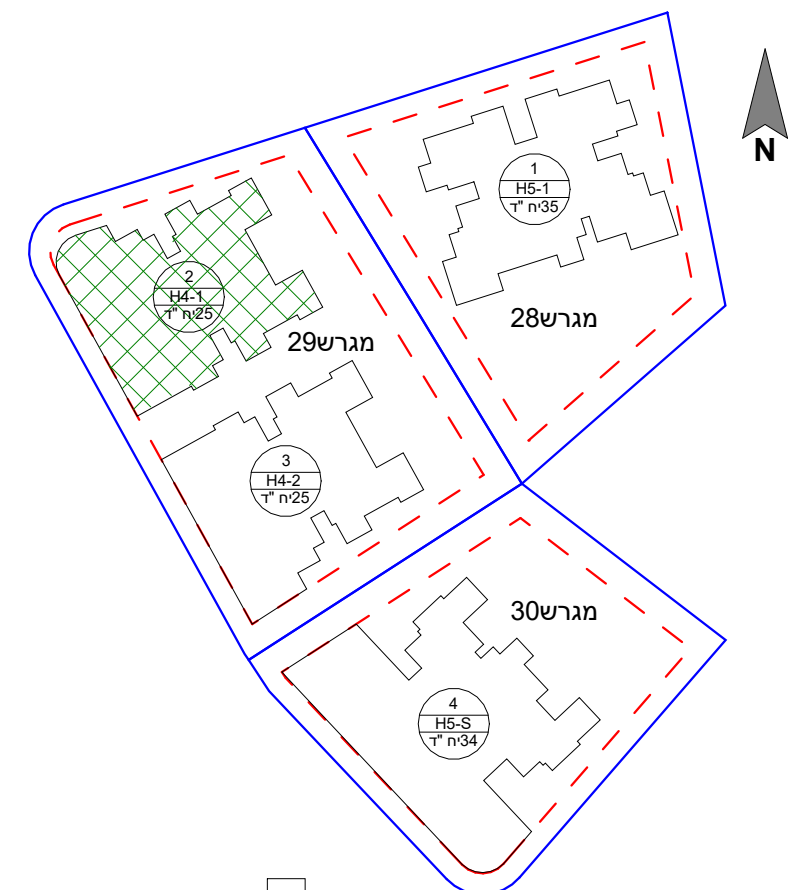

מפת התמצאות:




טיפוס H4-1


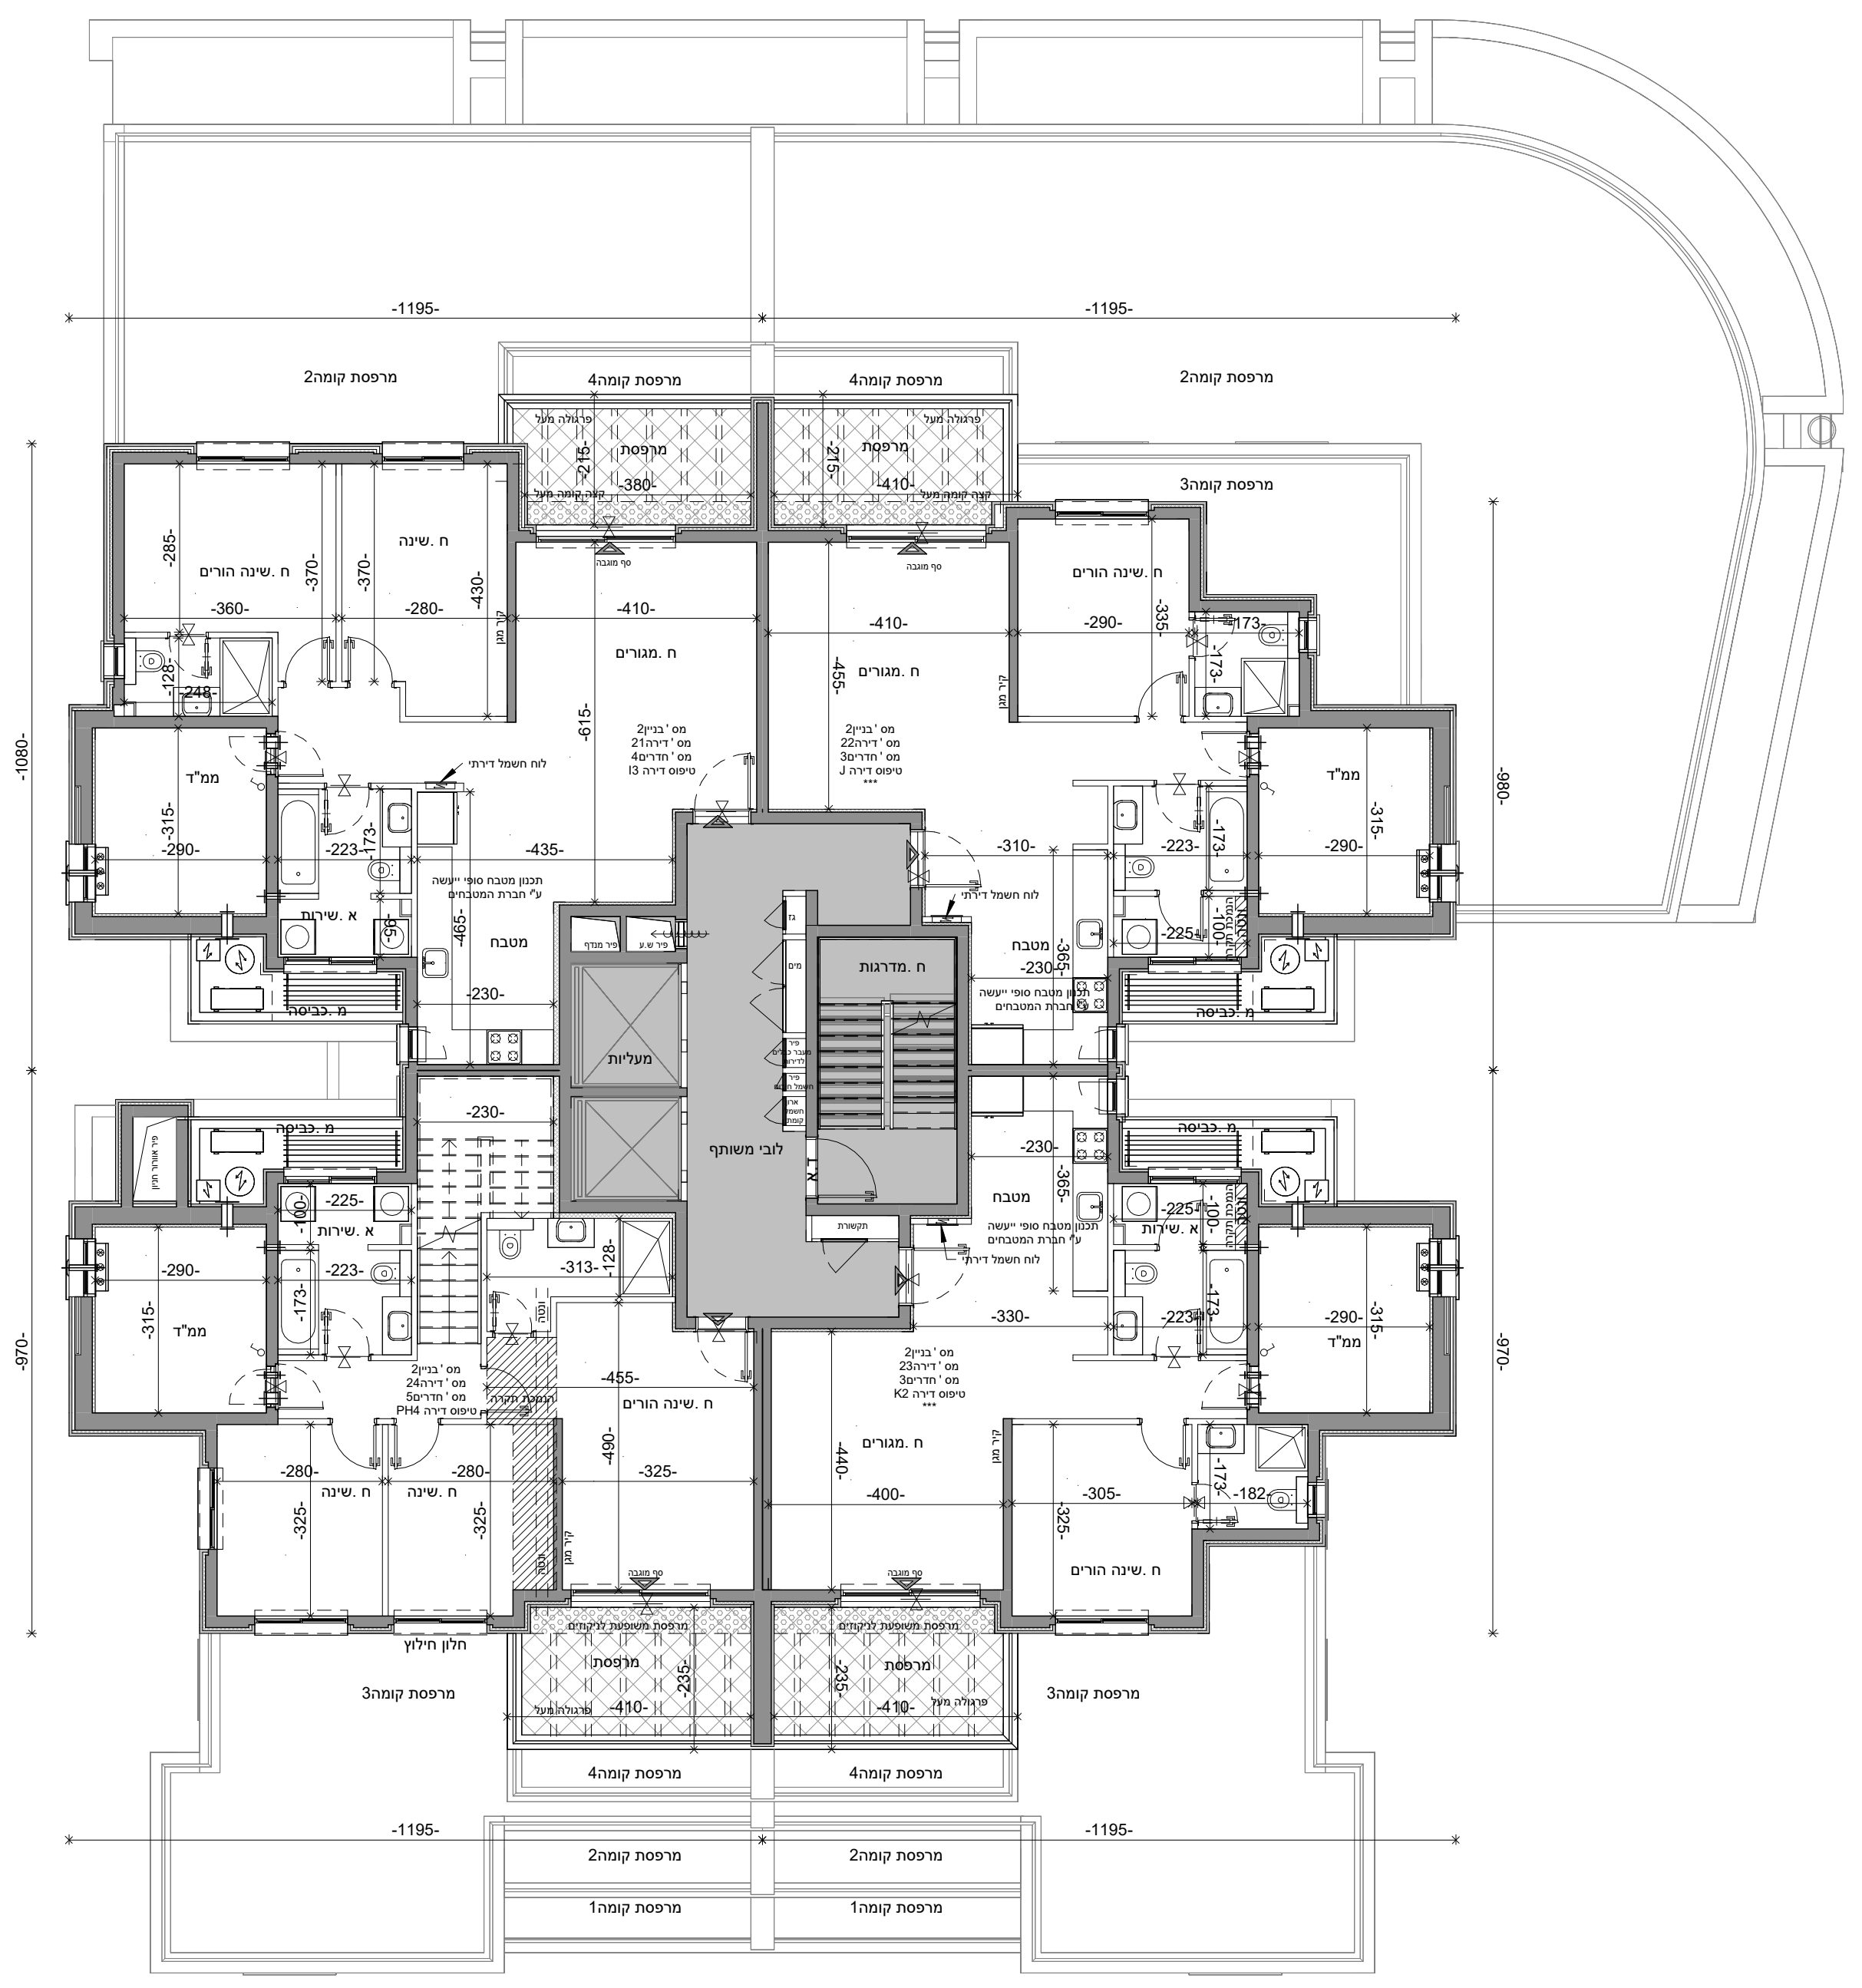
הערות: 1. הפרויקט לפני קבלת היתר הבניה ולכן ייתכנו שינויים והתאמות ככל שידרשו ע"י הרשויות המוסמכות, המתכננים, והיועצים השונים.
2. דירות הנמכרות במסגרת מחיר מופחת מסומנות ב***
מקרא מלא והערות כלליות ראה בגיליון M-002



שם הפרויקט גבעת המטוס רם אדרת-סלעית גבעת המטוס, ירושלים		מספר הפרויקט 18341	
תאריך תחילת פרויקט 01.05.21		תאריך תחילת פרויקט 01.05.21	
תיאור בנין 2- קומה ישית			
מתחם 2	מגרש 29	בנין 2	קומה 06
מהדורה 2	תאריך מהדורה 23.06.2024	קנה מידה 1 : 100	גודל גיליון
מספר גיליון R18341-LAR-2_29_2-06-DP-A-0056			
מקצוע סטטוס - עיון מכרז \ביצוע			
משרד תכנון  Larry Sternschein Architects לארי שטרנשין - אדריכלים Autodesk Docs://Givat-Hamatos_SITE2_68476.rvt			
שם קובץ:			
שרטט	מתכנן	מאשר	
		רם אדרת מבטיחים ומקימים סלעית יזמות גדולה השקעה בישראל	

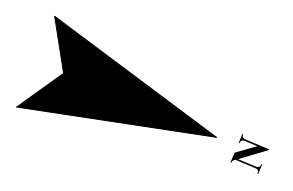


מפת התמצאות:

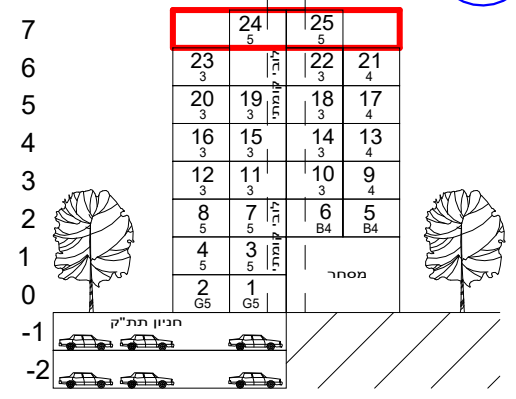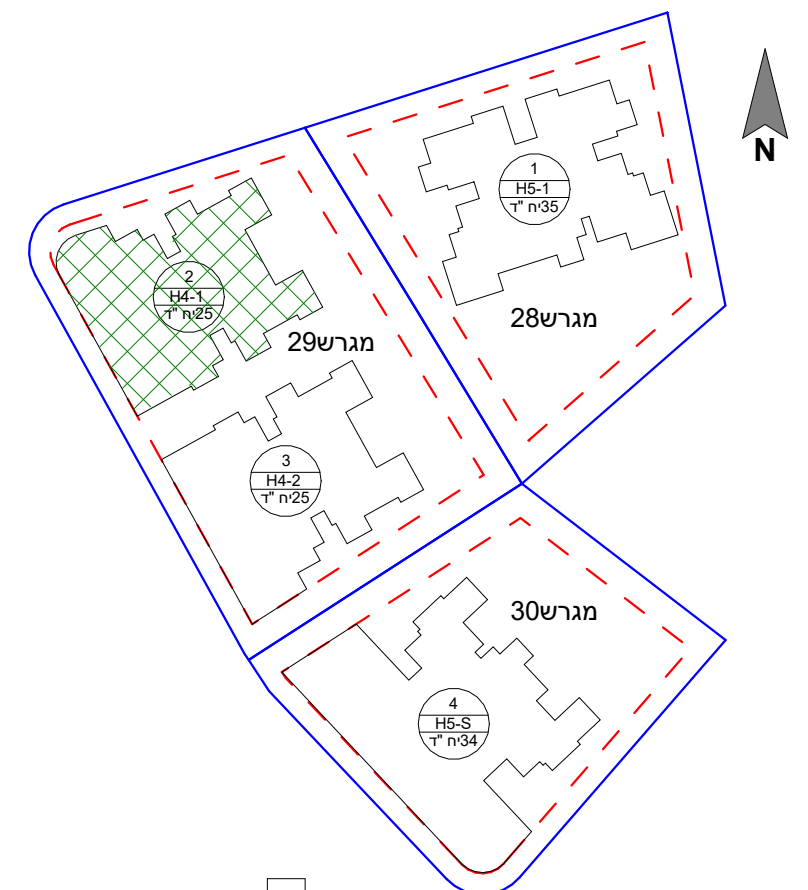

טיפוס H4-1

הערות: 1. הפרויקט לפני קבלת היתר הבניה ולכן ייתכנו שינויים והתאמות ככל שידרשו ע"י הרשויות המוסמכות, המתכננים, והיועצים השונים.
2. דירות הנמכרות במסגרת מחיר מופחת מסומנות ב***
מקרא מלא והערות כלליות ראה בגליון M-002

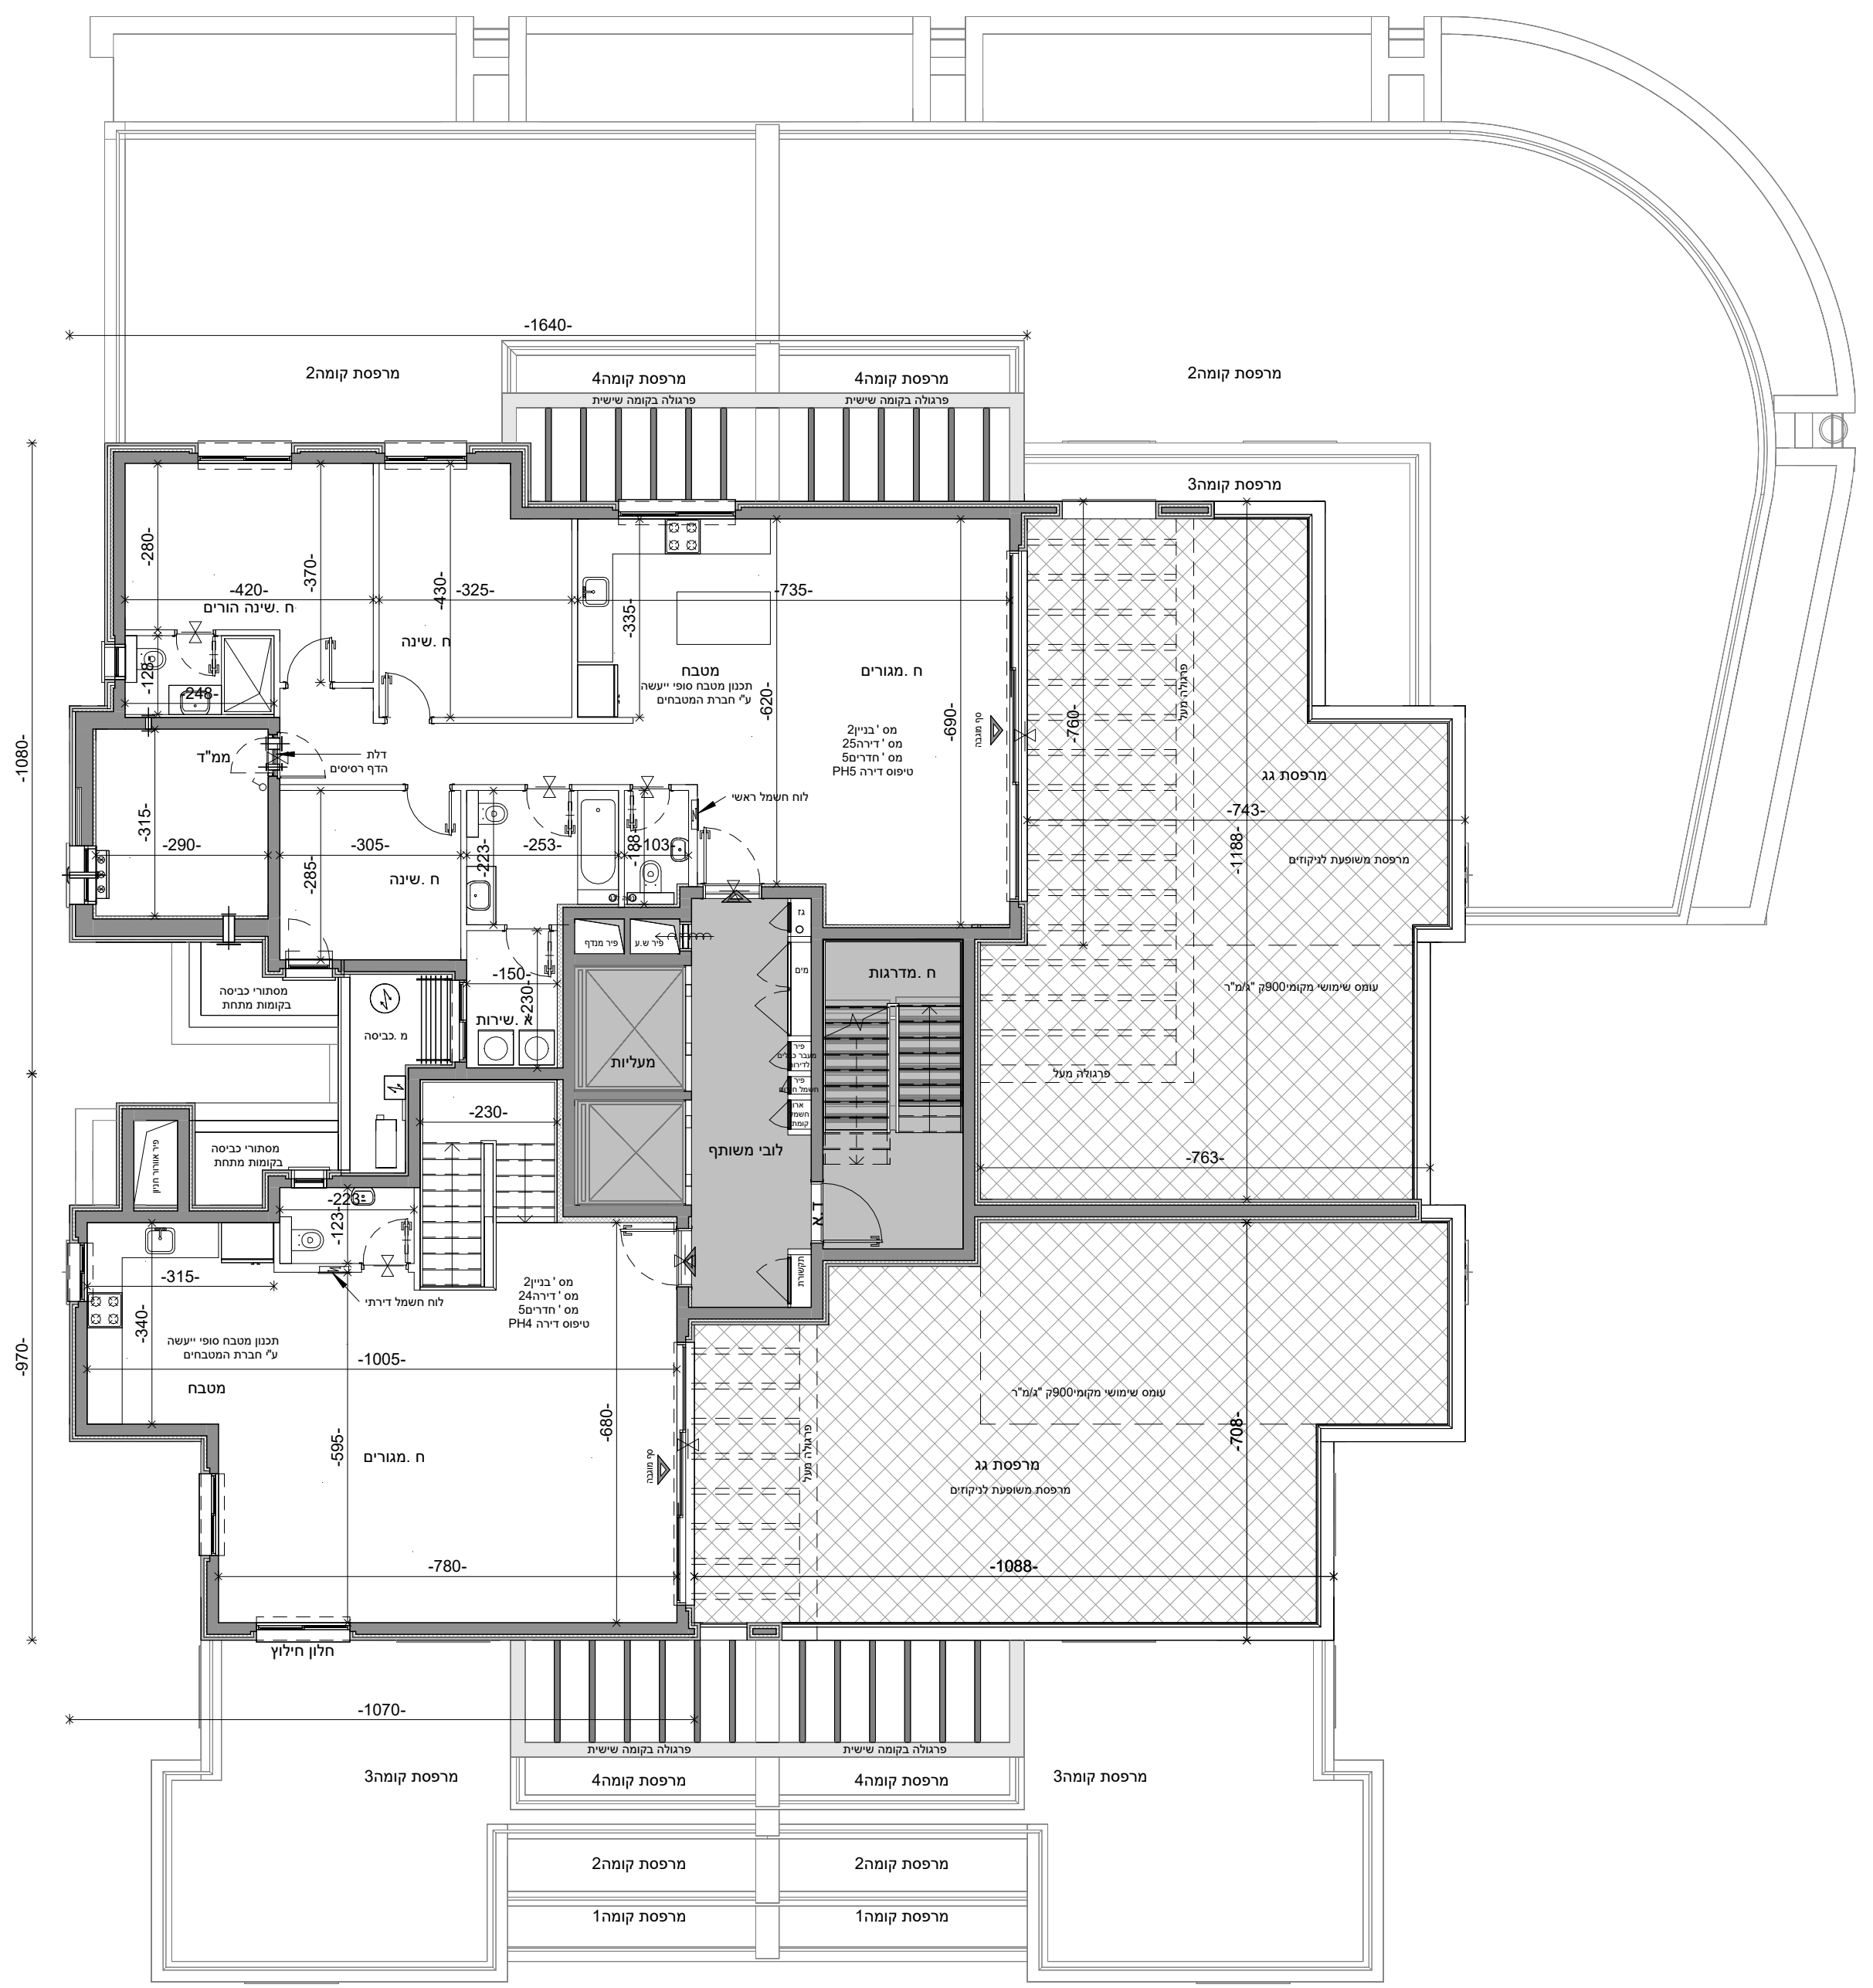

שם הפרויקט	גבעת המטוס רם אדרת-סלעית
מספר הפרויקט	18341
תאריך תחילת פרויקט	01.05.21

תיאור
בנין 2 - קומה שביעית

מתחם	מגרש	בנין	קומה	דירה	קוד
2	29	2	07		

מהדורה	2	תאריך מהדורה	23.06.2024	קנה מידה	1 : 100	גודל גיליון	
---------------	---	---------------------	------------	-----------------	---------	--------------------	--

מספר גיליון
R18341-LAR-2_29_2-07-DP-A-0057

מקצוע
סטטוס - עיון \ מכרז \ ביצוע

משרד תכנון


Larry Sternschein Architects
לארי שטרנשניין - אדריכלים

שם קובץ:
Autodesk Docs://מטוס\גבעת המטוס\Givat-Hamatos_SITE2_68476.rvt



שרטט	מתכנן	מאשר
-------------	--------------	-------------

רם אדרת
מבטיחים ומקימים

סלעית
יזמות נדל"ן
השקעה חכמה

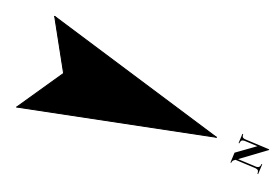



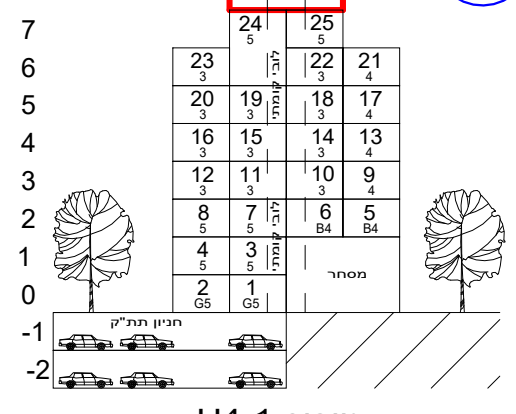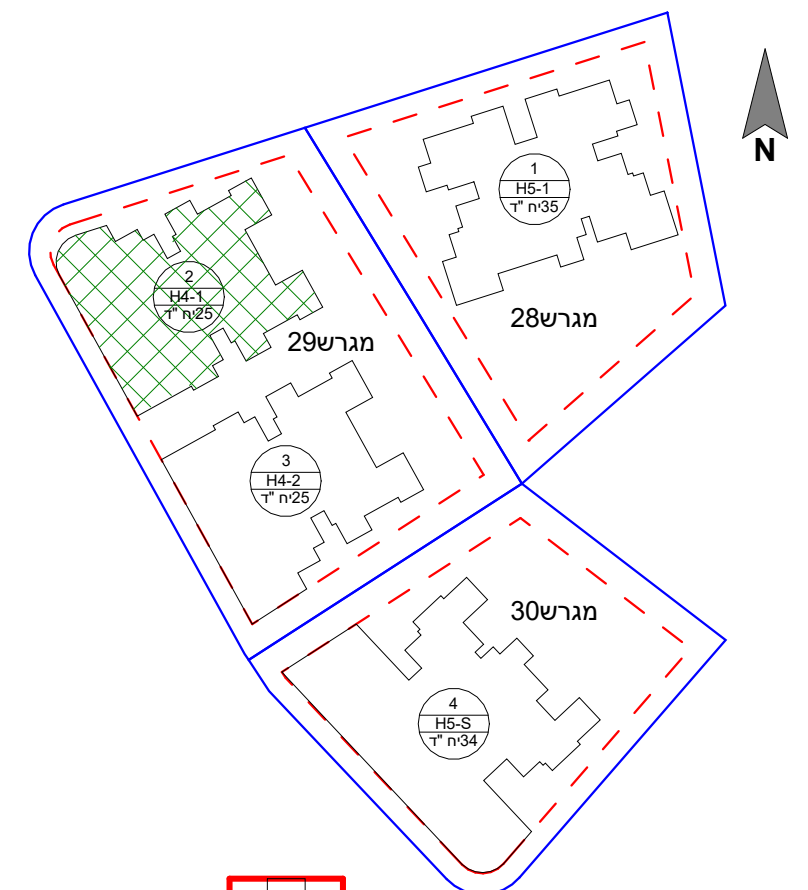

מפת התמצאות:



טיפוס H4-1

הערות: 1. הפרויקט לפני קבלת היתר הבניה ולכן ייתכנו שינויים והתאמות ככל שידרשו.
 ע"י הרשויות המוסמכות, המתכננים, והיועצים השונים.
 2. דירות הנמכרות במסגרת מחיר מופחת מסומנות ב***
מקרא מלא והערות כלליות ראה בגליון M-002

שם הפרויקט		גבעת המטוס רם אדרת-סלעית	
מספר הפרויקט		18341	
תאריך תחילת פרויקט		01.05.21	
תיאור			
בניין 2 - קומת גג			
מתחם	מגרש	בנין	קומה
2	29	2	גג
מהדורה	תאריך מהדורה	קנה מידה	גודל גיליון
2	23.06.2024	1 : 100	
מספר גיליון			
R18341-LAR-2_29_2-DP-A-0058			
מקצוע		סטטוס - עיון \ מכרז \ ביצוע	
משרד תכנון			
 Larry Sternschein Architects לארי שטרנשין - אדריכלים			
שם קובץ:			
Autodesk Docs://givat-hamatos_SITE2_68476.rvt			
שרטט	מתכנן	מאשר	
		 רם אדרת מבטיחים ומקימים	
		 יזמות נדל"ן סלעית הנשמה הישראלי	

