
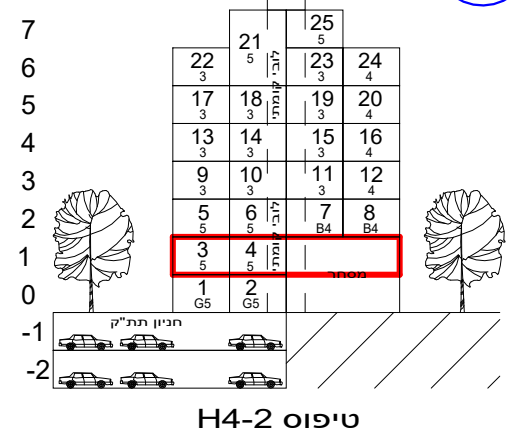



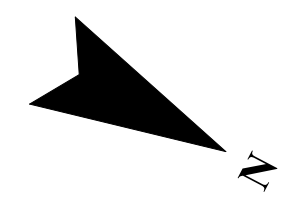
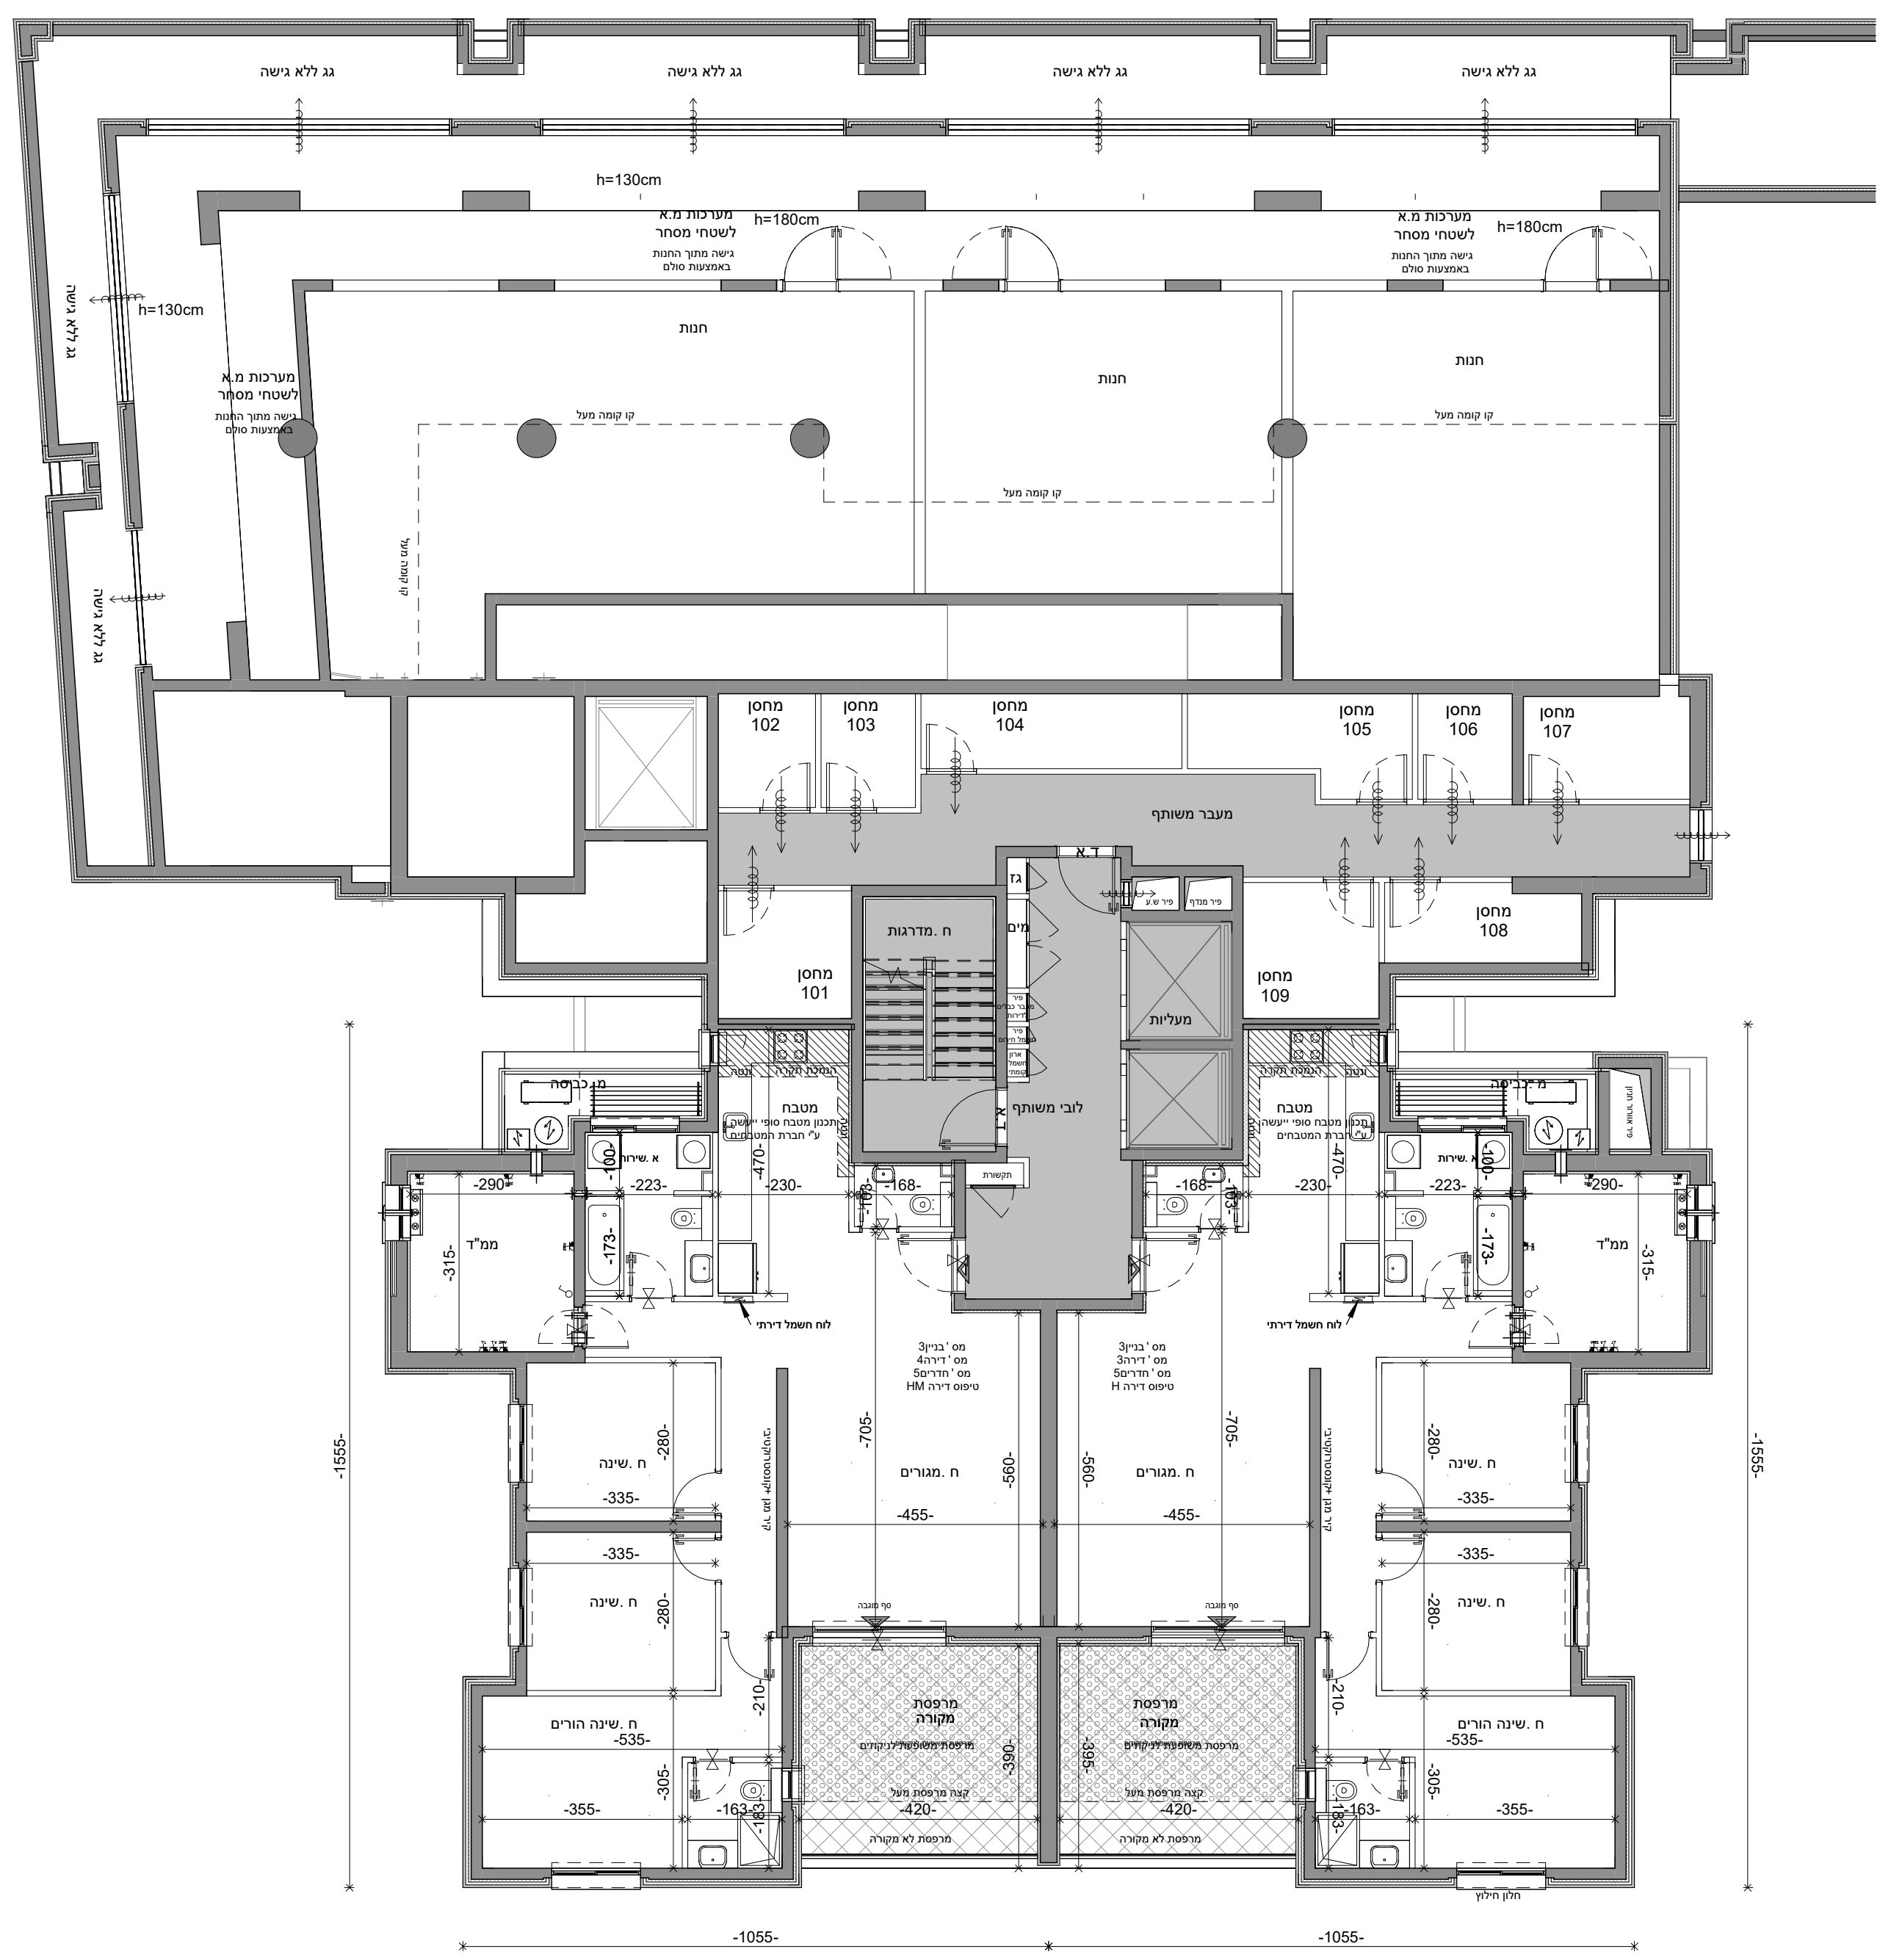


מפת התמצאות:


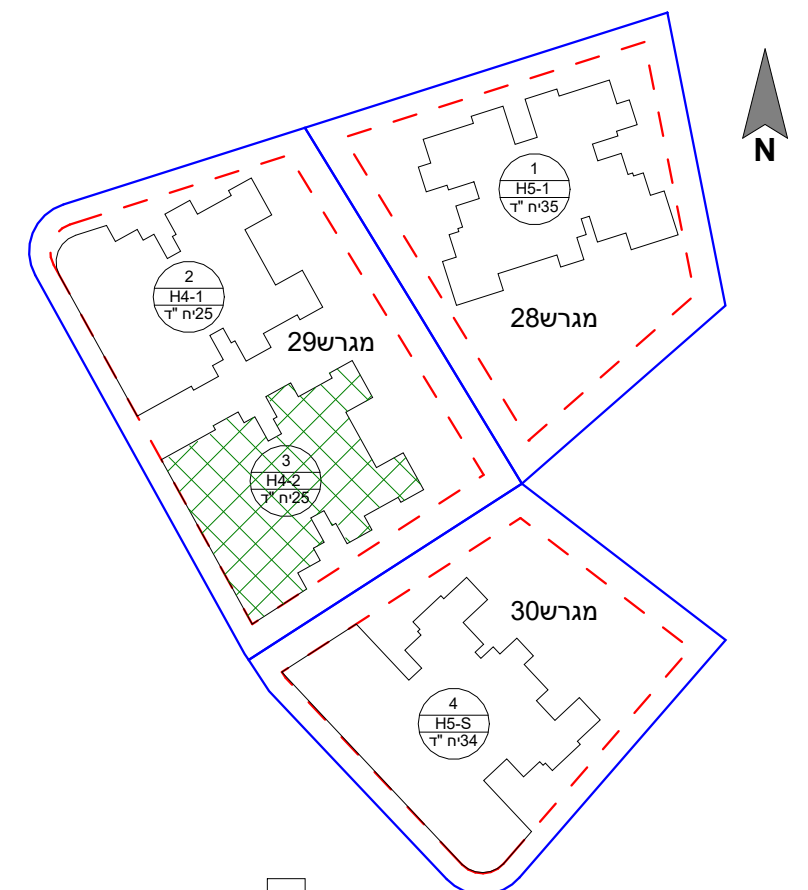


הערות: 1. הפרויקט לפני קבלת היתר הבניה ולכן ייתכנו שינויים והתאמות ככל שידרשו.
 ע"י הרשויות המוסמכות, המתכננים, והיועצים השונים.
 2. דירות הנמכרות במסגרת מחיר מופחת מסומנות ב***
מקרא מלא והערות כלליות ראה בגליון M-002

שם הפרויקט		גבעת המטוס רם אדרת-סלעית	
מספר הפרויקט		18341	
תאריך תחילת פרויקט		01.05.21	
תיאור			
בנין 3 - קומה ראשונה			
מתחם	מגרש	בנין	קומה
2	29	3	01
מהדורה	תאריך מהדורה	קנה מידה	גודל גיליון
2	23.06.2024	1 : 100	
מספר גיליון			
R18341-LAR-2_29_3-01-DP-A-0087			
מקצוע		סטטוס - עיון \ מכרז \ ביצוע	
משרד תכנון			
 Larry Sternschein Architects לארי שטרנשין - אדריכלים			
שם קובץ:			
Autodesk Docs://Givat-Hamatos_SITE2_68476.rvt			
שרטט	מתכנן	מאשר	
QR			
רם אדרת		 מנכ"ל ומקימים יוזמת גדל"ן סלעית הנש"מ הישרה	



מפת התמצאות:

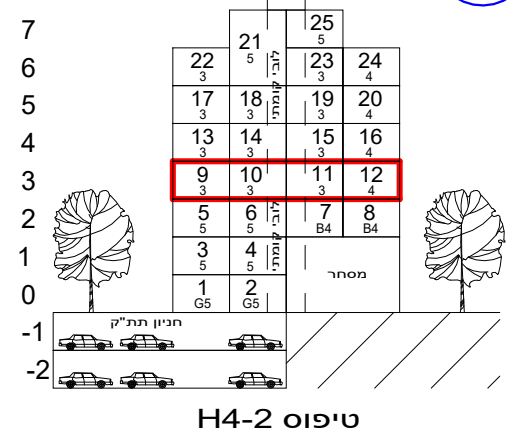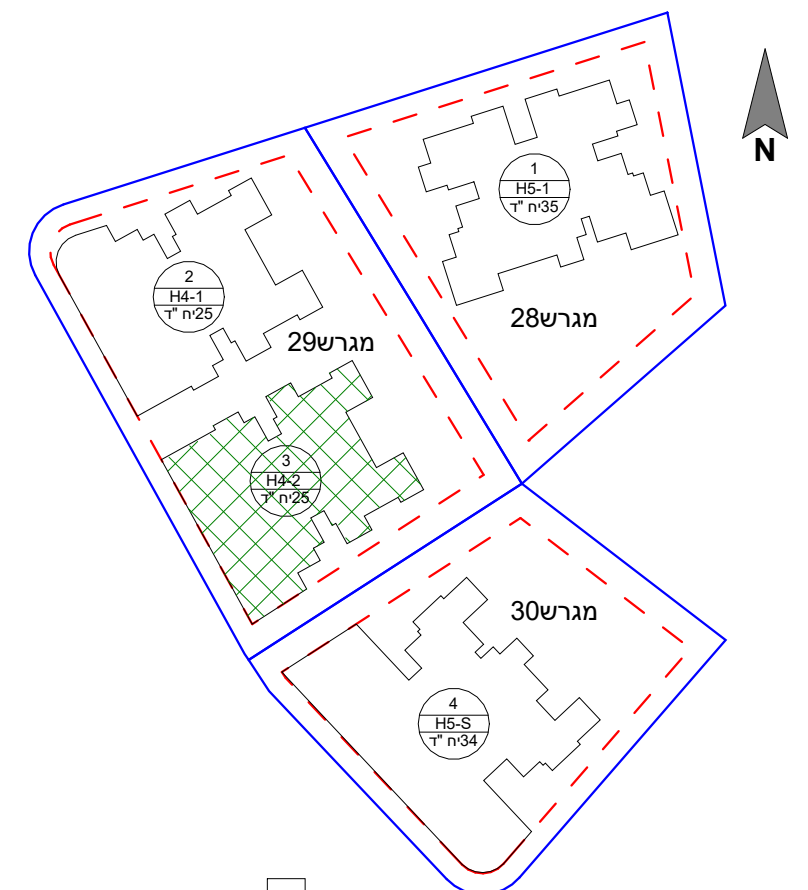

טיפוס H4-2

הערות: 1. הפרויקט לפני קבלת היתר הבניה ולכן ייתכנו שינויים והתאמות ככל שידרשו.
 ע"י הרשויות המוסמכות, המתכננים, והיועצים השונים.
 2. דירות הנמכרות במסגרת מחיר מופחת מסומנות ב***
מקרא מלא והערות כלליות ראה בגליון M-002

שם הפרויקט	גבעת המטוס רם אדרת-סלעית
מספר הפרויקט	18341
תאריך תחילת פרויקט	01.05.21
תיאור	בניין 3 קומה שלישית

מתחם	מגרש	בנין	קומה	דירה	קוד
2	29	3	03		

מהדורה	תאריך מהדורה	קנה מידה	גודל גיליון
2	23.06.2024	1 : 100	

מספר גיליון
R18341-LAR-2_29_3-03-DP-A-0089

מקצוע
סטטוס - עיון | מכרז | ביצוע

משרד תכנון

Larry Sternschein Architects
לארי שטרנשניין - אדריכלים



Autodesk Docs:// המטוס\Givat-Hamatos_SITE2_68476.rvt

שם קובץ:



שרטט	מתכנן	מאשר
-------------	--------------	-------------

רם אדרת
מבטיחים ומקימים

סלעית
יזמות נדל"ן

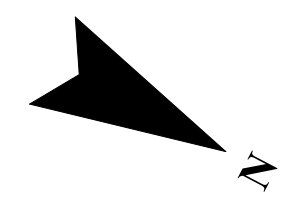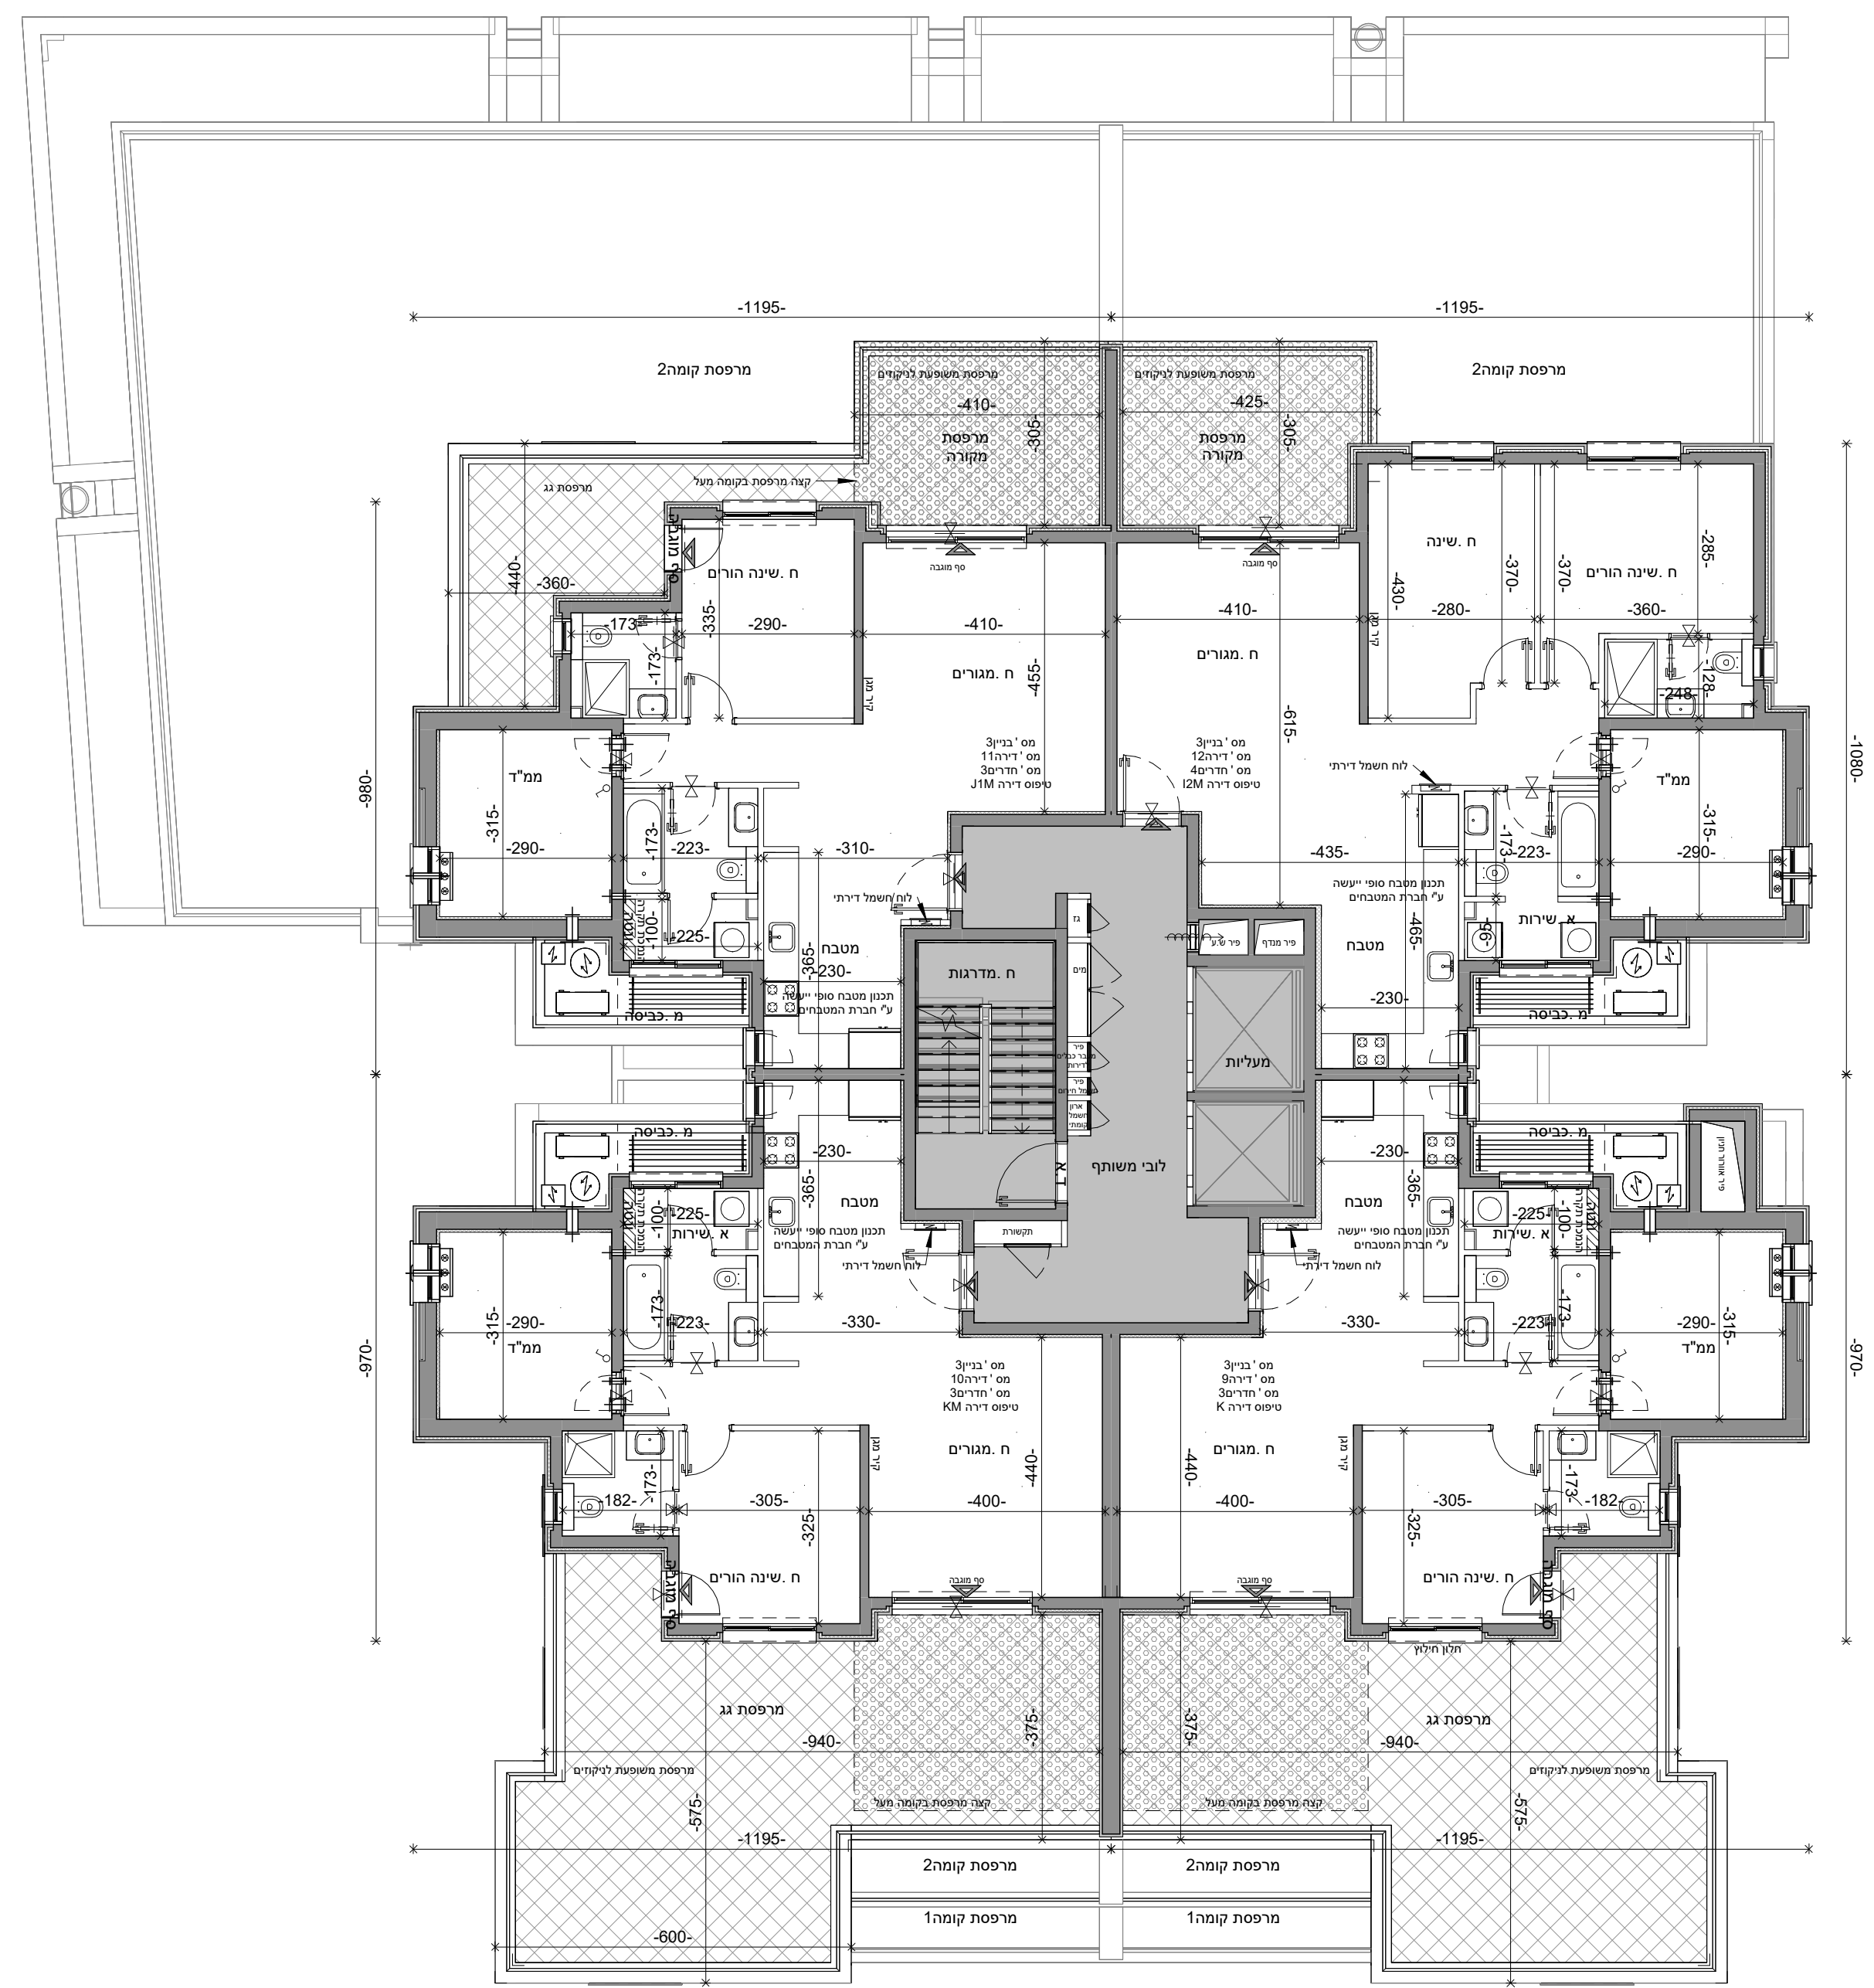


מפת התמצאות:

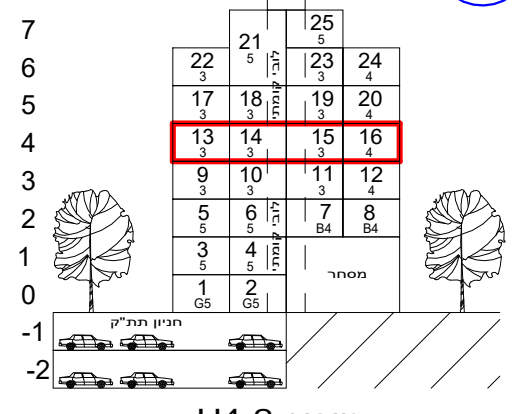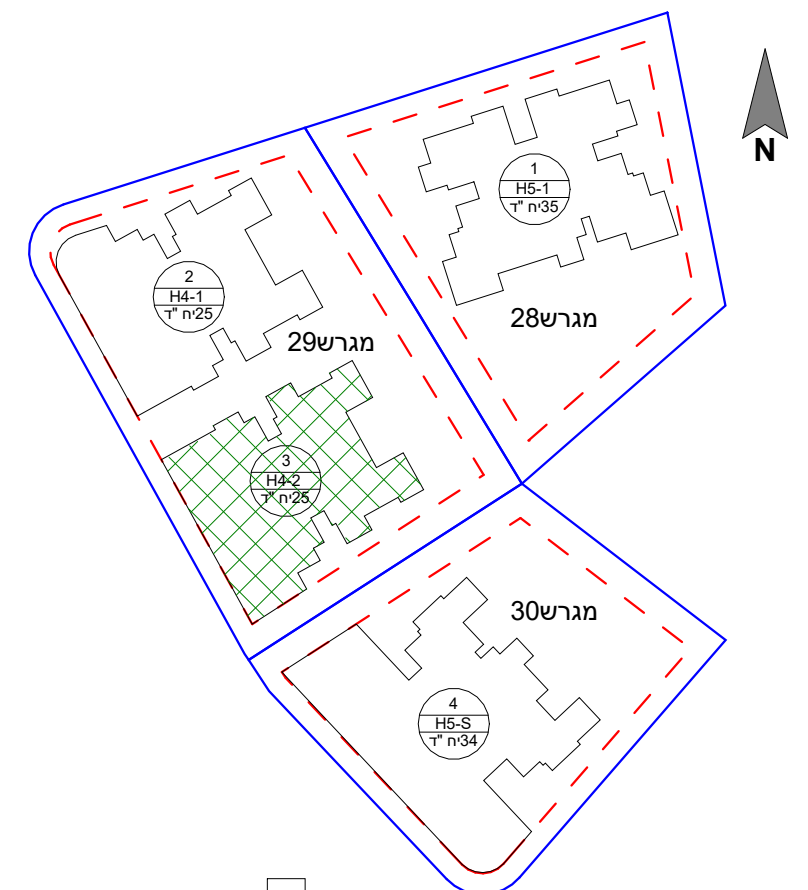

טיפוס H4-2

הערות: 1. הפרויקט לפני קבלת היתר הבניה ולכן ייתכנו שינויים והתאמות ככל שידרשו ע"י הרשויות המוסמכות, המתכננים, והיועצים השונים.
2. דירות הנמכרות במסגרת מחיר מופחת מסומנות ב***
מקרא מלא והערות כלליות ראה בגליון M-002

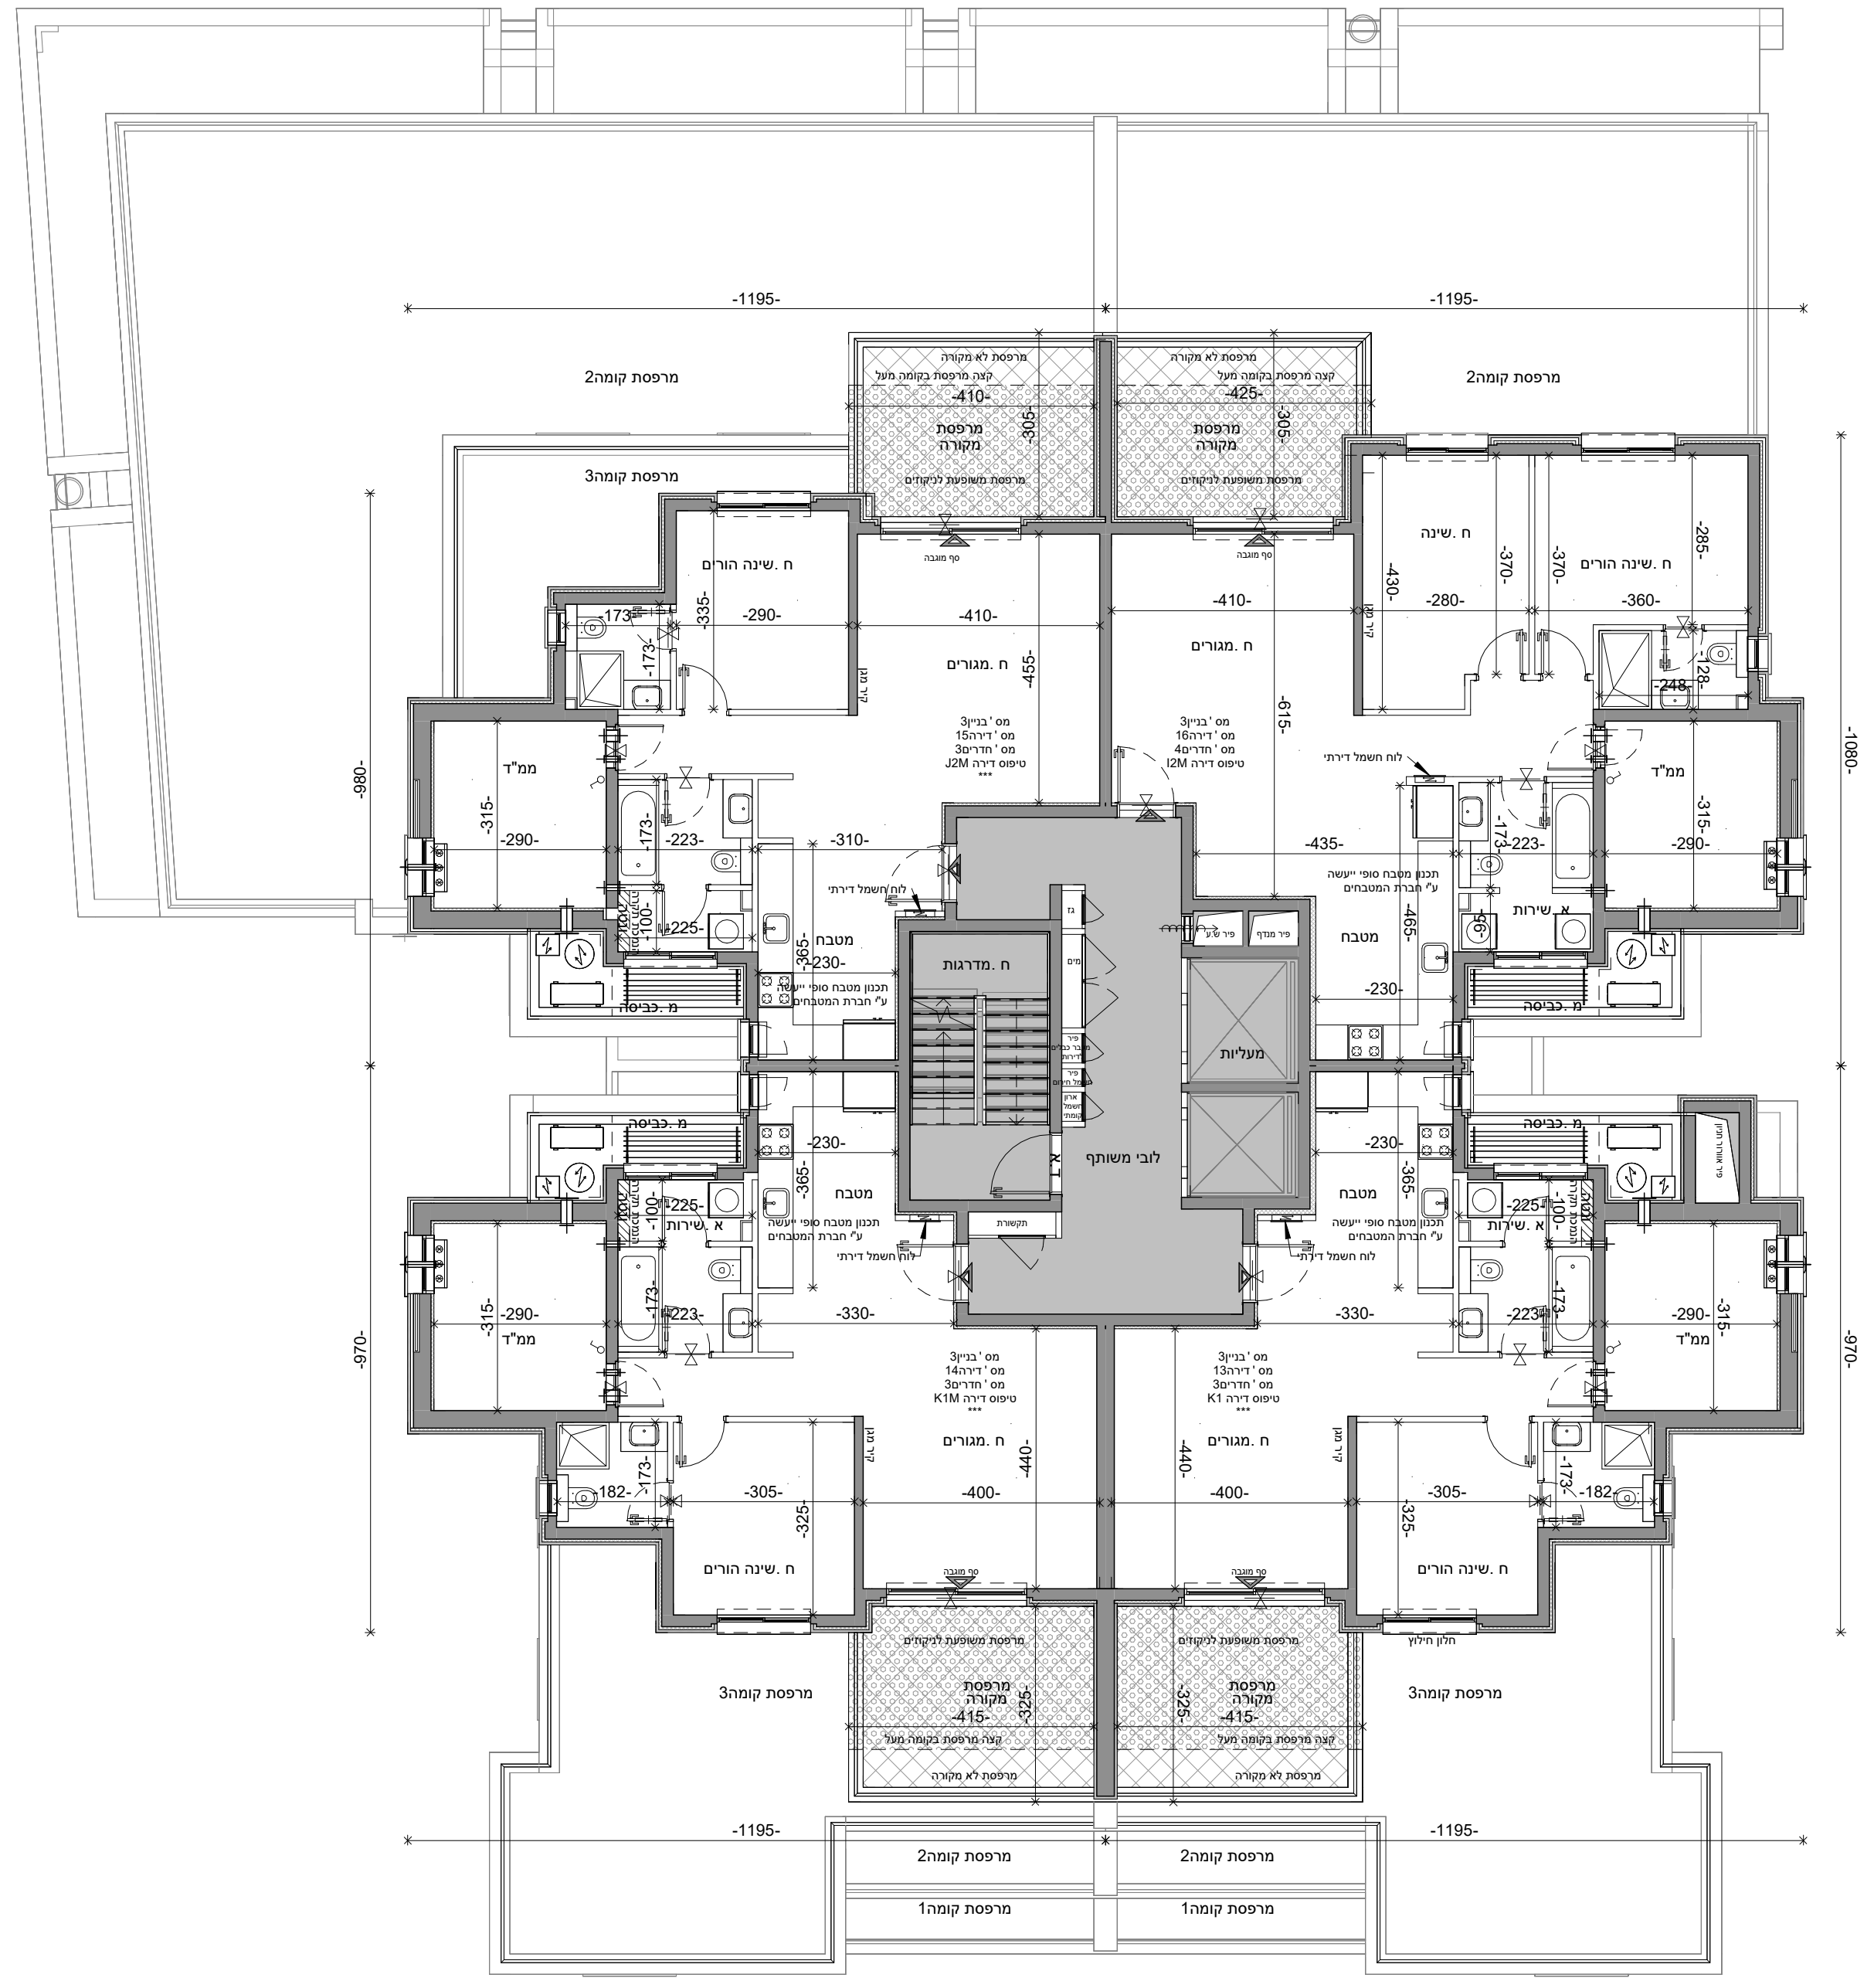

שם הפרויקט	מספר הפרויקט
גבעת המטוס רם אדרת-סלעית	18341
גבעת המטוס, ירושלים	תאריך תחילת פרויקט
	01.05.21

תיאור
בנין 3 - קומה רביעית

מתחם	מגרש	בנין	קומה	דירה	קוד
2	29	3	04		
מהדורה	תאריך מהדורה	קנה מידה	גודל גיליון		
2	23.06.2024	1 : 100			

מספר גיליון
R18341-LAR-2_29_3-04-DP-A-0090

מקצוע
סטטוס - עיון | מכרז | ביצוע

משרד תכנון

Larry Sternschein Architects
לארי שטרנשניין - אדריכלים


Autodesk Docs://...Givat-Hamatos_SITE2_68476.rvt



שם קובץ:

שרטט	מתכנן	מאשר
-------------	--------------	-------------

רם אדרת RA
מבטיחים ומקימים


סלעית
יזמות נדל"ן
השקעה חכמה

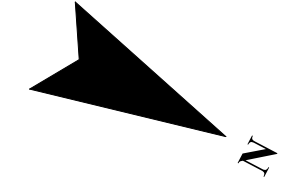

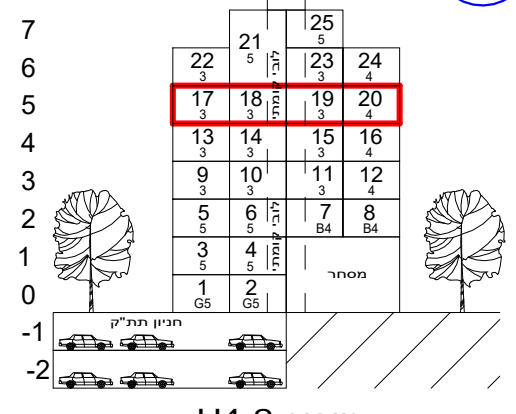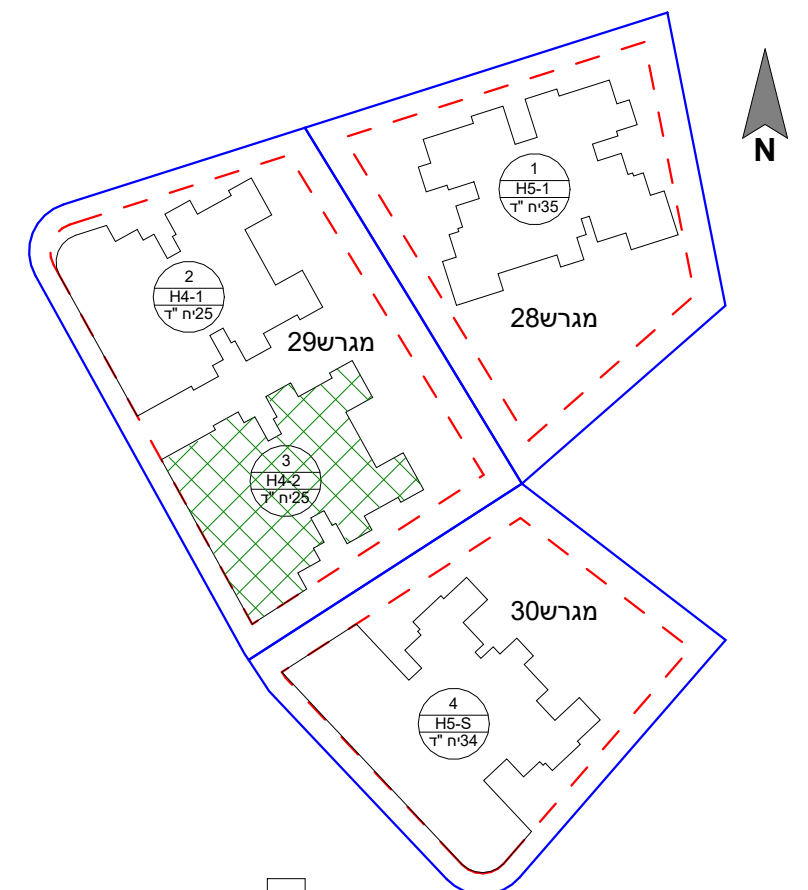

טיפוס H4-2

הערות: 1. הפרויקט לפני קבלת היתר הבניה ולכן ייתכנו שינויים והתאמות ככל שידרשו ע"י הרשויות המוסמכות, המתכננים, והיועצים השונים.
 2. דירות הנמכרות במסגרת מחיר מופחת מסומנות ב***
מקרא מלא והערות כלליות ראה בגליון M-002

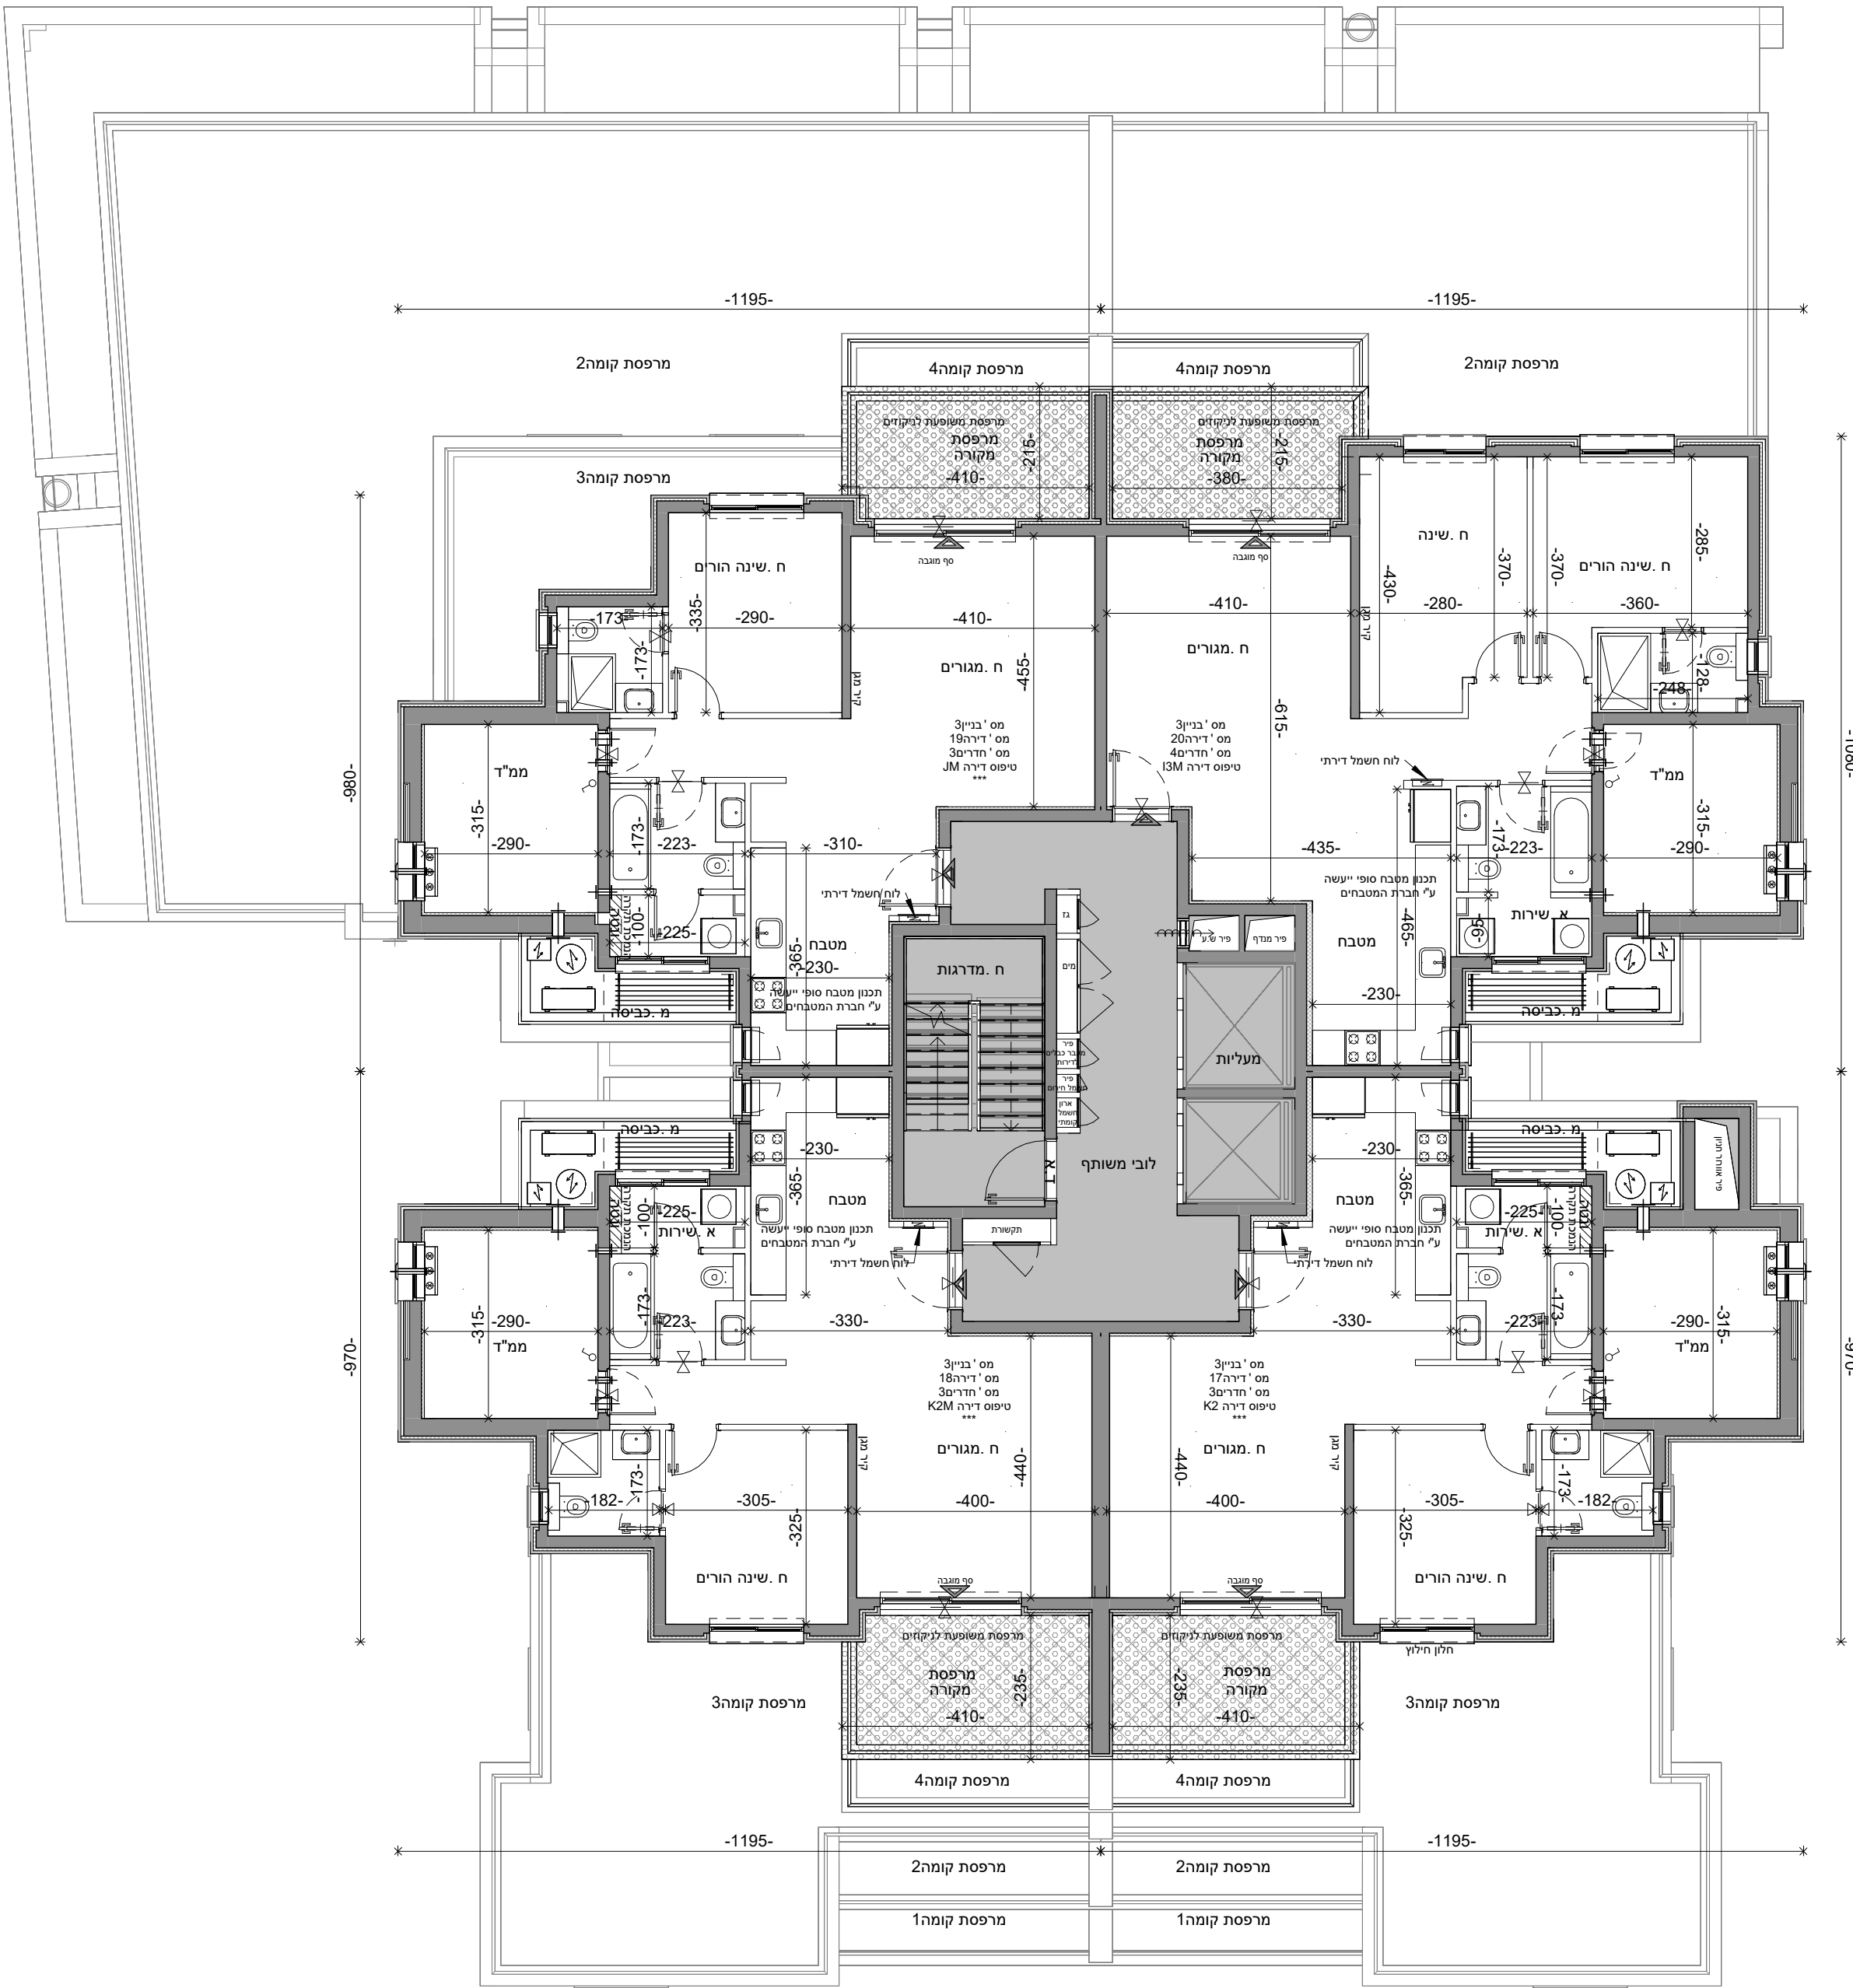

שם הפרויקט	מספר הפרויקט
גבעת המטוס רם אדרת-סלעית	18341
גבעת המטוס, ירושלים	תאריך תחילת פרויקט
	01.05.21

תיאור: בנין 3- קומה חמישית

מתחם	מגרש	בנין	קומה	דירה	קוד
2	29	3	05		
מהדורה	תאריך מהדורה	קנה מידה	גודל גיליון		
2	23.06.2024	1 : 100			

מספר גיליון: R18341-LAR-2_29_3-05-DP-A-0091

מקצוע: סטטוס - עיון | מכרז | ביצוע

משרד תכנון


Larry Sternschein Architects
לארי שטרנשין - אדריכלים

שם קובץ: Autodesk Docs://...Givat-Hamatos_SITE2_68476.rvt



שרטט	מתכנן	מאשר
------	-------	------

שם קובץ: R18341-LAR-2_29_3-05-DP-A-0091

רם אדרת RA
מבטיחים ומקימים
סלעית
יזמות נדל"ן
השקעה חכמה

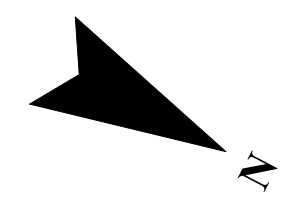

מפת התמצאות:

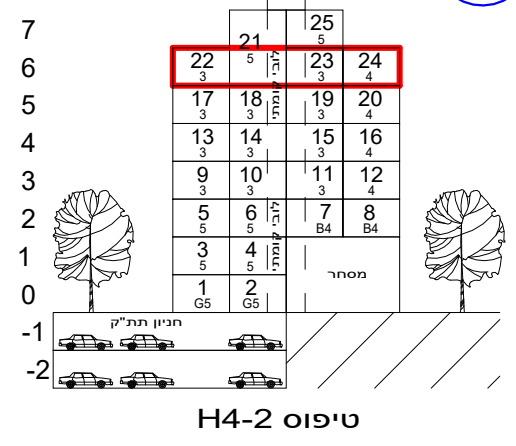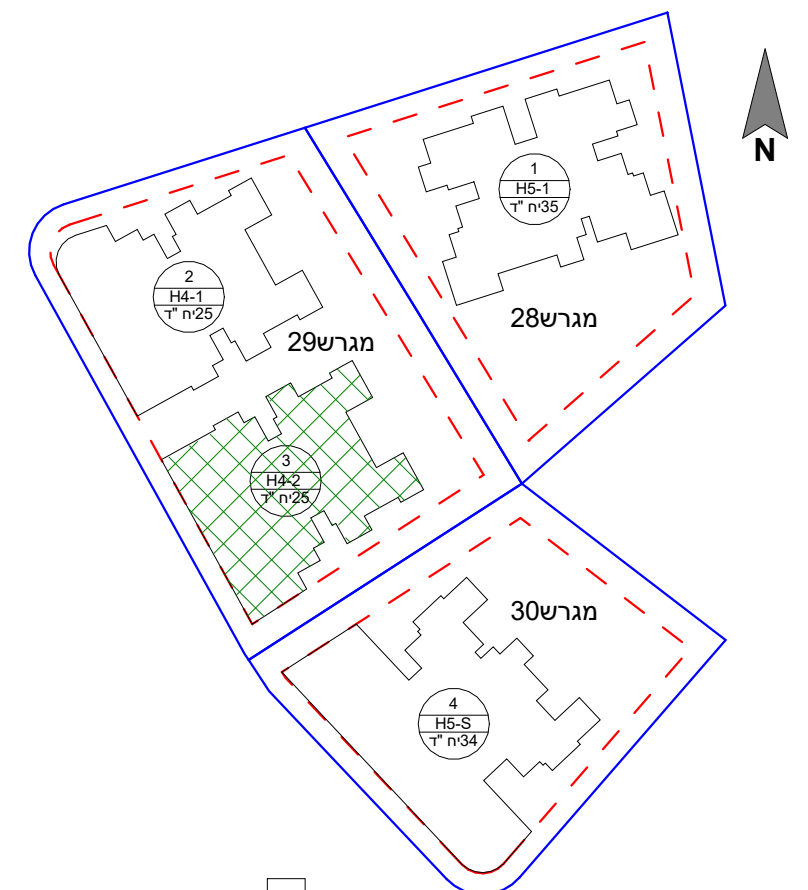

טיפוס H4-2

הערות: 1. הפרויקט לפני קבלת היתר הבניה ולכן ייתכנו שינויים והתאמות ככל שידרשו.
 ע"י הרשויות המוסמכות, המתכננים, והיועצים השונים.
 2. דירות הנמכרות במסגרת מחיר מופחת מסומנות ב***
מקרא מלא והערות כלליות ראה בגליון M-002

שם הפרויקט	גבעת המטוס רם אדרת-סלעית
מספר הפרויקט	18341
תאריך תחילת פרויקט	01.05.21
גבעת המטוס, ירושלים	

תיאור
 בנין 3- קומה שיטית

מתחם	מגרש	בנין	קומה	דירה	קוד
2	29	3	06		

מהדורה	תאריך מהדורה	קנה מידה	גודל גיליון
2	23.06.2024	1 : 100	

מספר גיליון
 R18341-LAR-2_29_3-06-DP-A-0092

מקצוע
 סטטוס - עיון \ מכרז \ ביצוע

משרד תכנון

Larry Sternschein Architects
 לארי שטרנשניין - אדריכלים



Autodesk Docs://...Givat-Hamatos_SITE2_68476.rvt

שם קובץ:



שרטט	מתכנן	מאשר
-------------	--------------	-------------

רם אדרת
 מבטיחים ומקימים

סלעית
 יוזמת גדל"ן
 הנש"מ הישגה

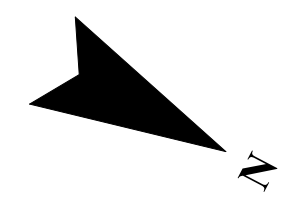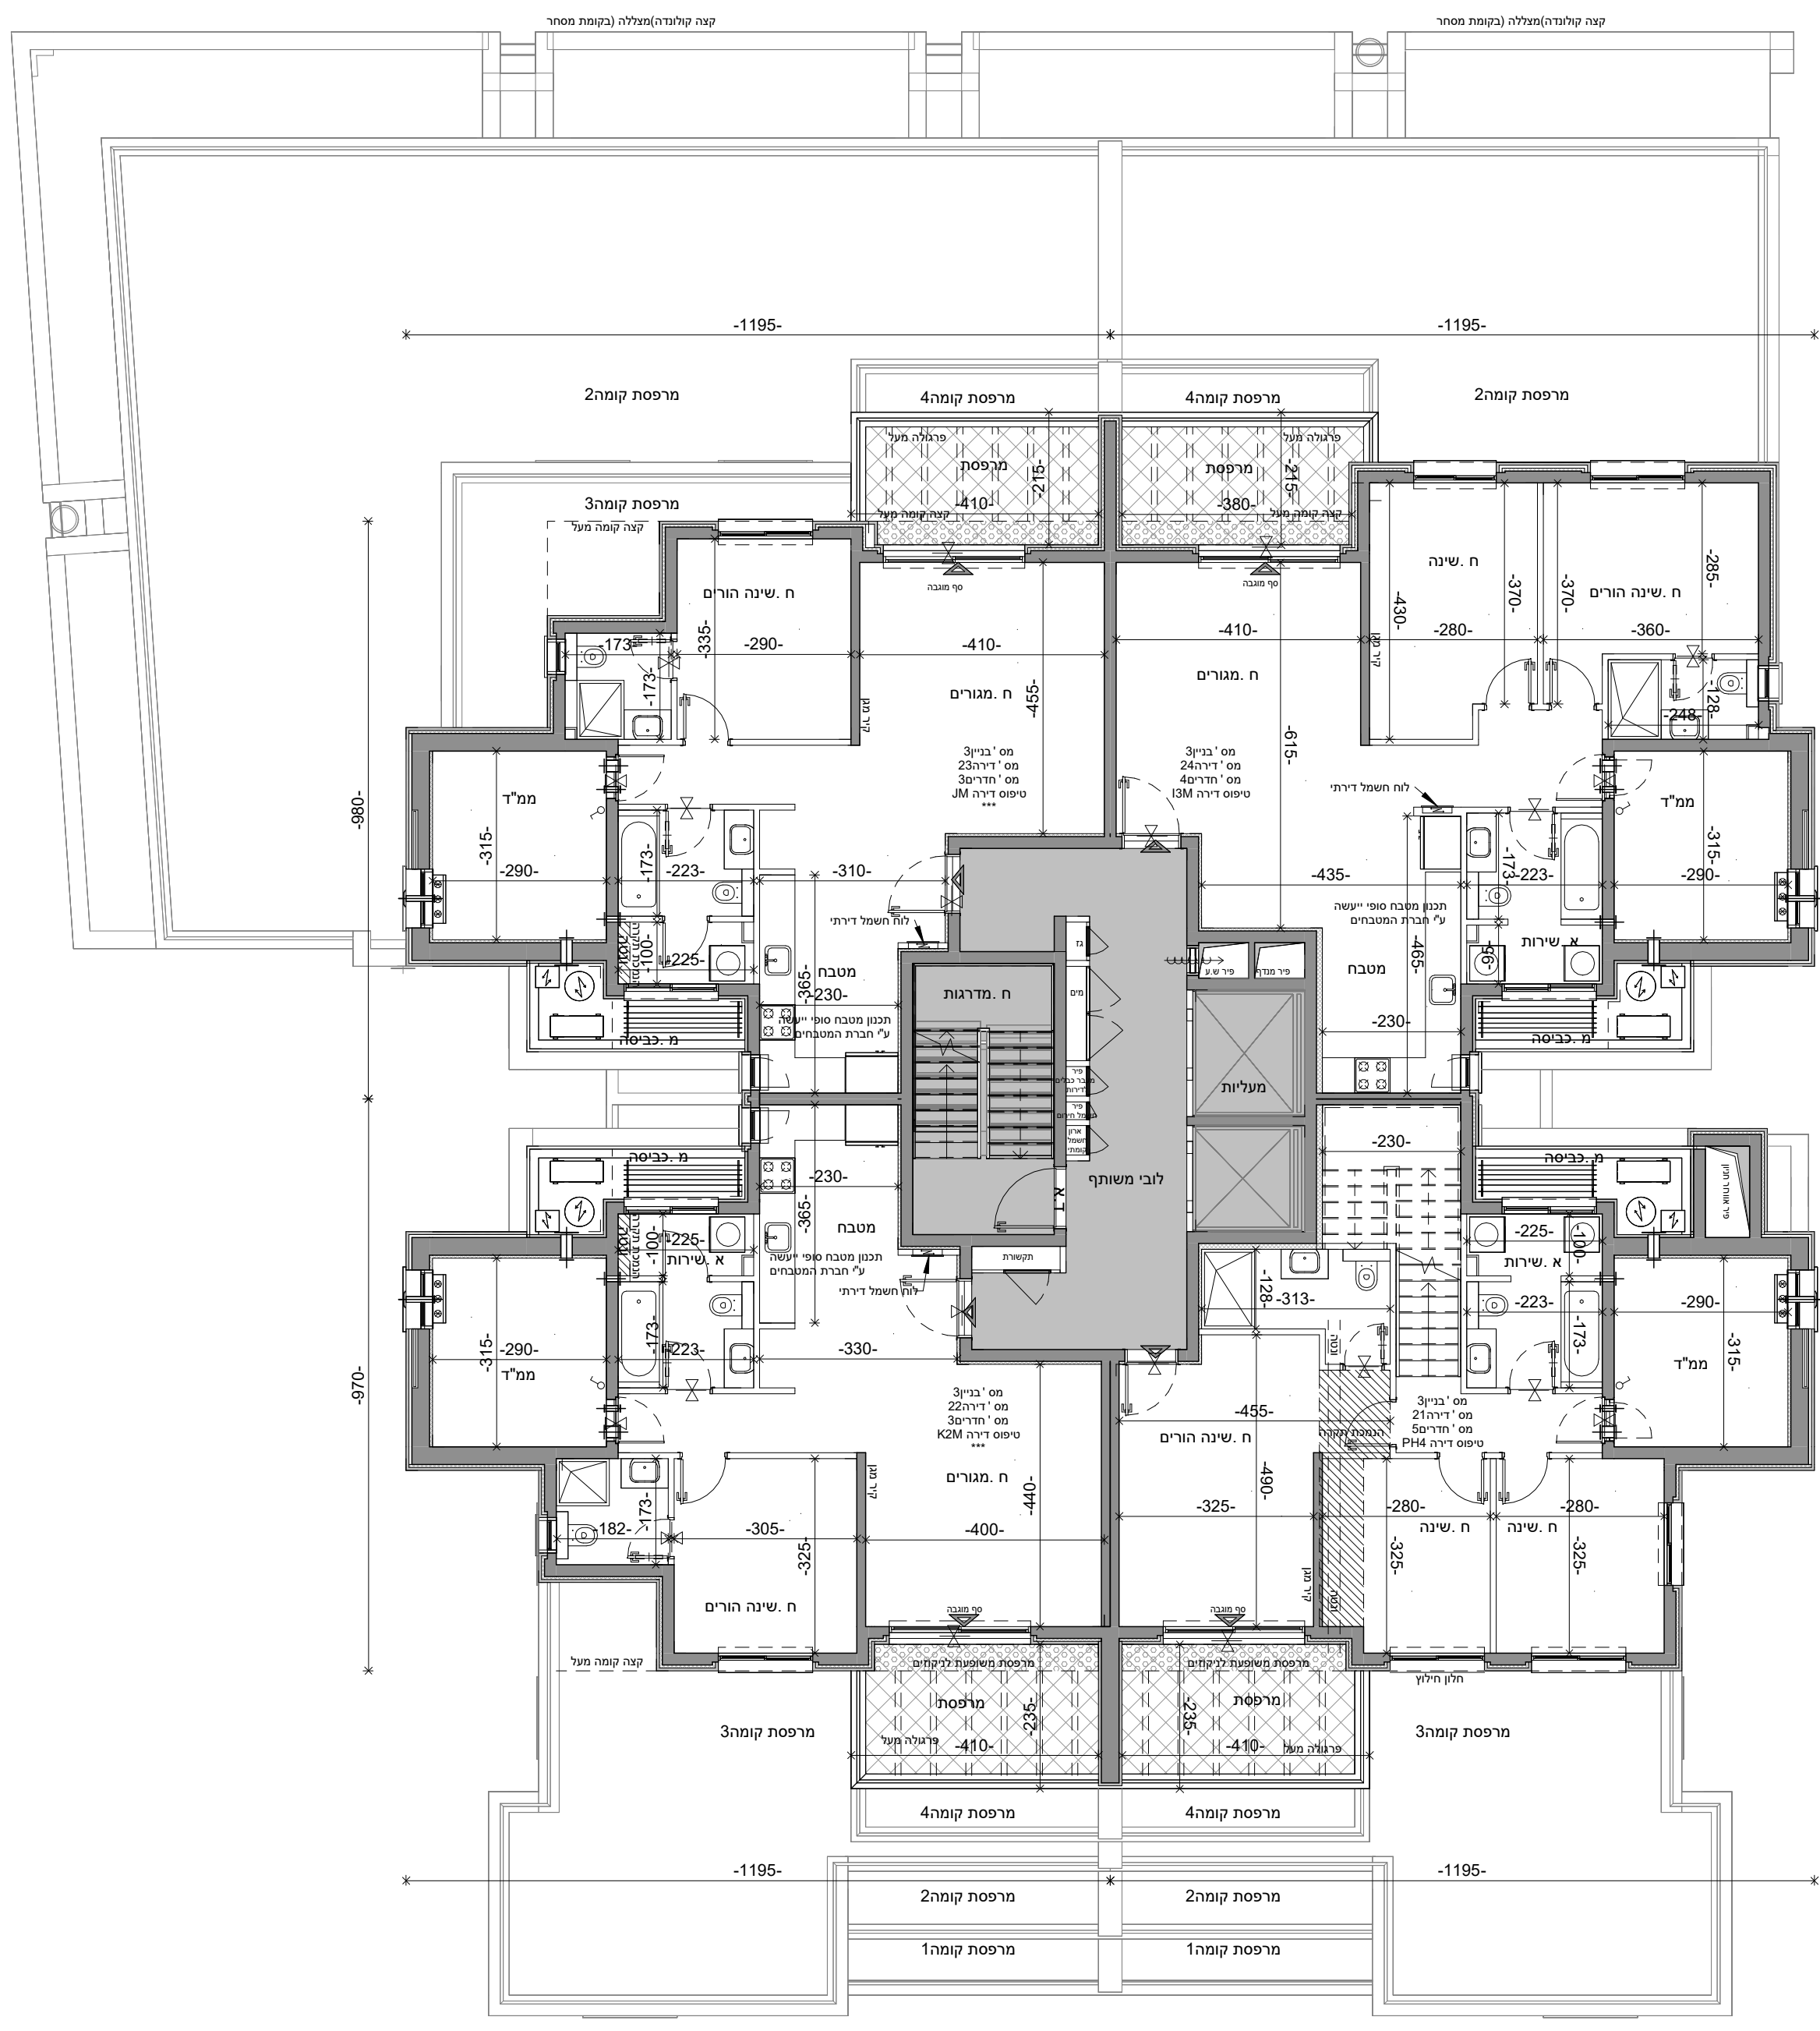

מפת התמצאות:

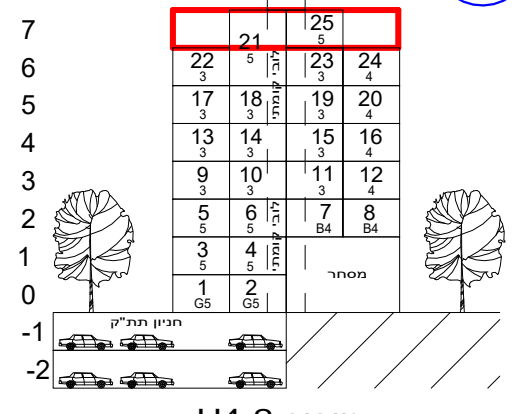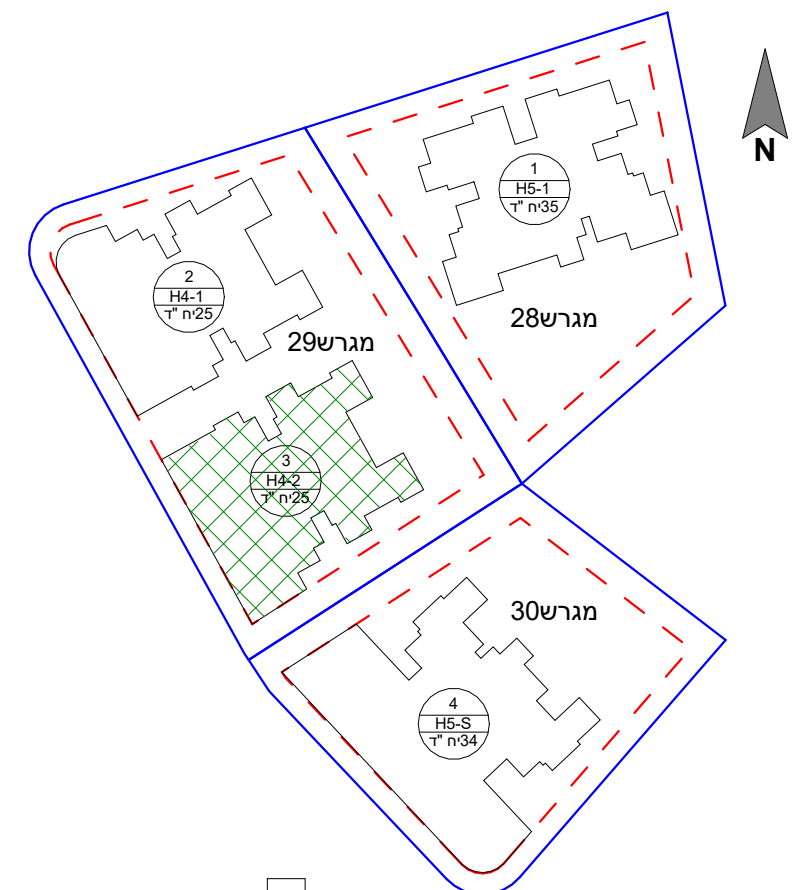

טיפוס H4-2

הערות: 1. הפרויקט לפני קבלת היתר הבניה ולכן ייתכנו שינויים והתאמות ככל שידרשו ע"י הרשויות המוסמכות, המתכננים, והיועצים השונים.
2. דירות הנמכרות במסגרת מחיר מופחת מסומנות ב***
מקרא מלא והערות כלליות ראה בגליון M-002

שם הפרויקט	גבעת המטוס רם אדרת-סלעית
מספר הפרויקט	18341
תאריך תחילת פרויקט	01.05.21

תיאור
בנין 3 - קומה שביעית

מתחם	מגרש	בנין	קומה	דירה	קוד
2	29	3	07		

מהדורה	2	תאריך מהדורה	23.06.2024	קנה מידה	1 : 100	גודל גיליון	
---------------	---	---------------------	------------	-----------------	---------	--------------------	--

מספר גיליון
R18341-LAR-2_29_3-07-DP-A-0093

מקצוע
סטטוס - עיון | מכרז | ביצוע

משרד תכנון



Larry Sternschein Architects
לארי שטרנשין - אדריכלים

שם קובץ:
Autodesk Docs://Givat-Hamatos_SITE2_68476.rvt



שרטט	מתכנן	מאשר
-------------	--------------	-------------

רם אדרת
מבטיחים ומקימים

סלעית
יזמות נדל"ן
השקעה חכמה

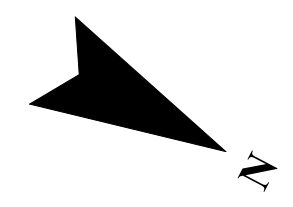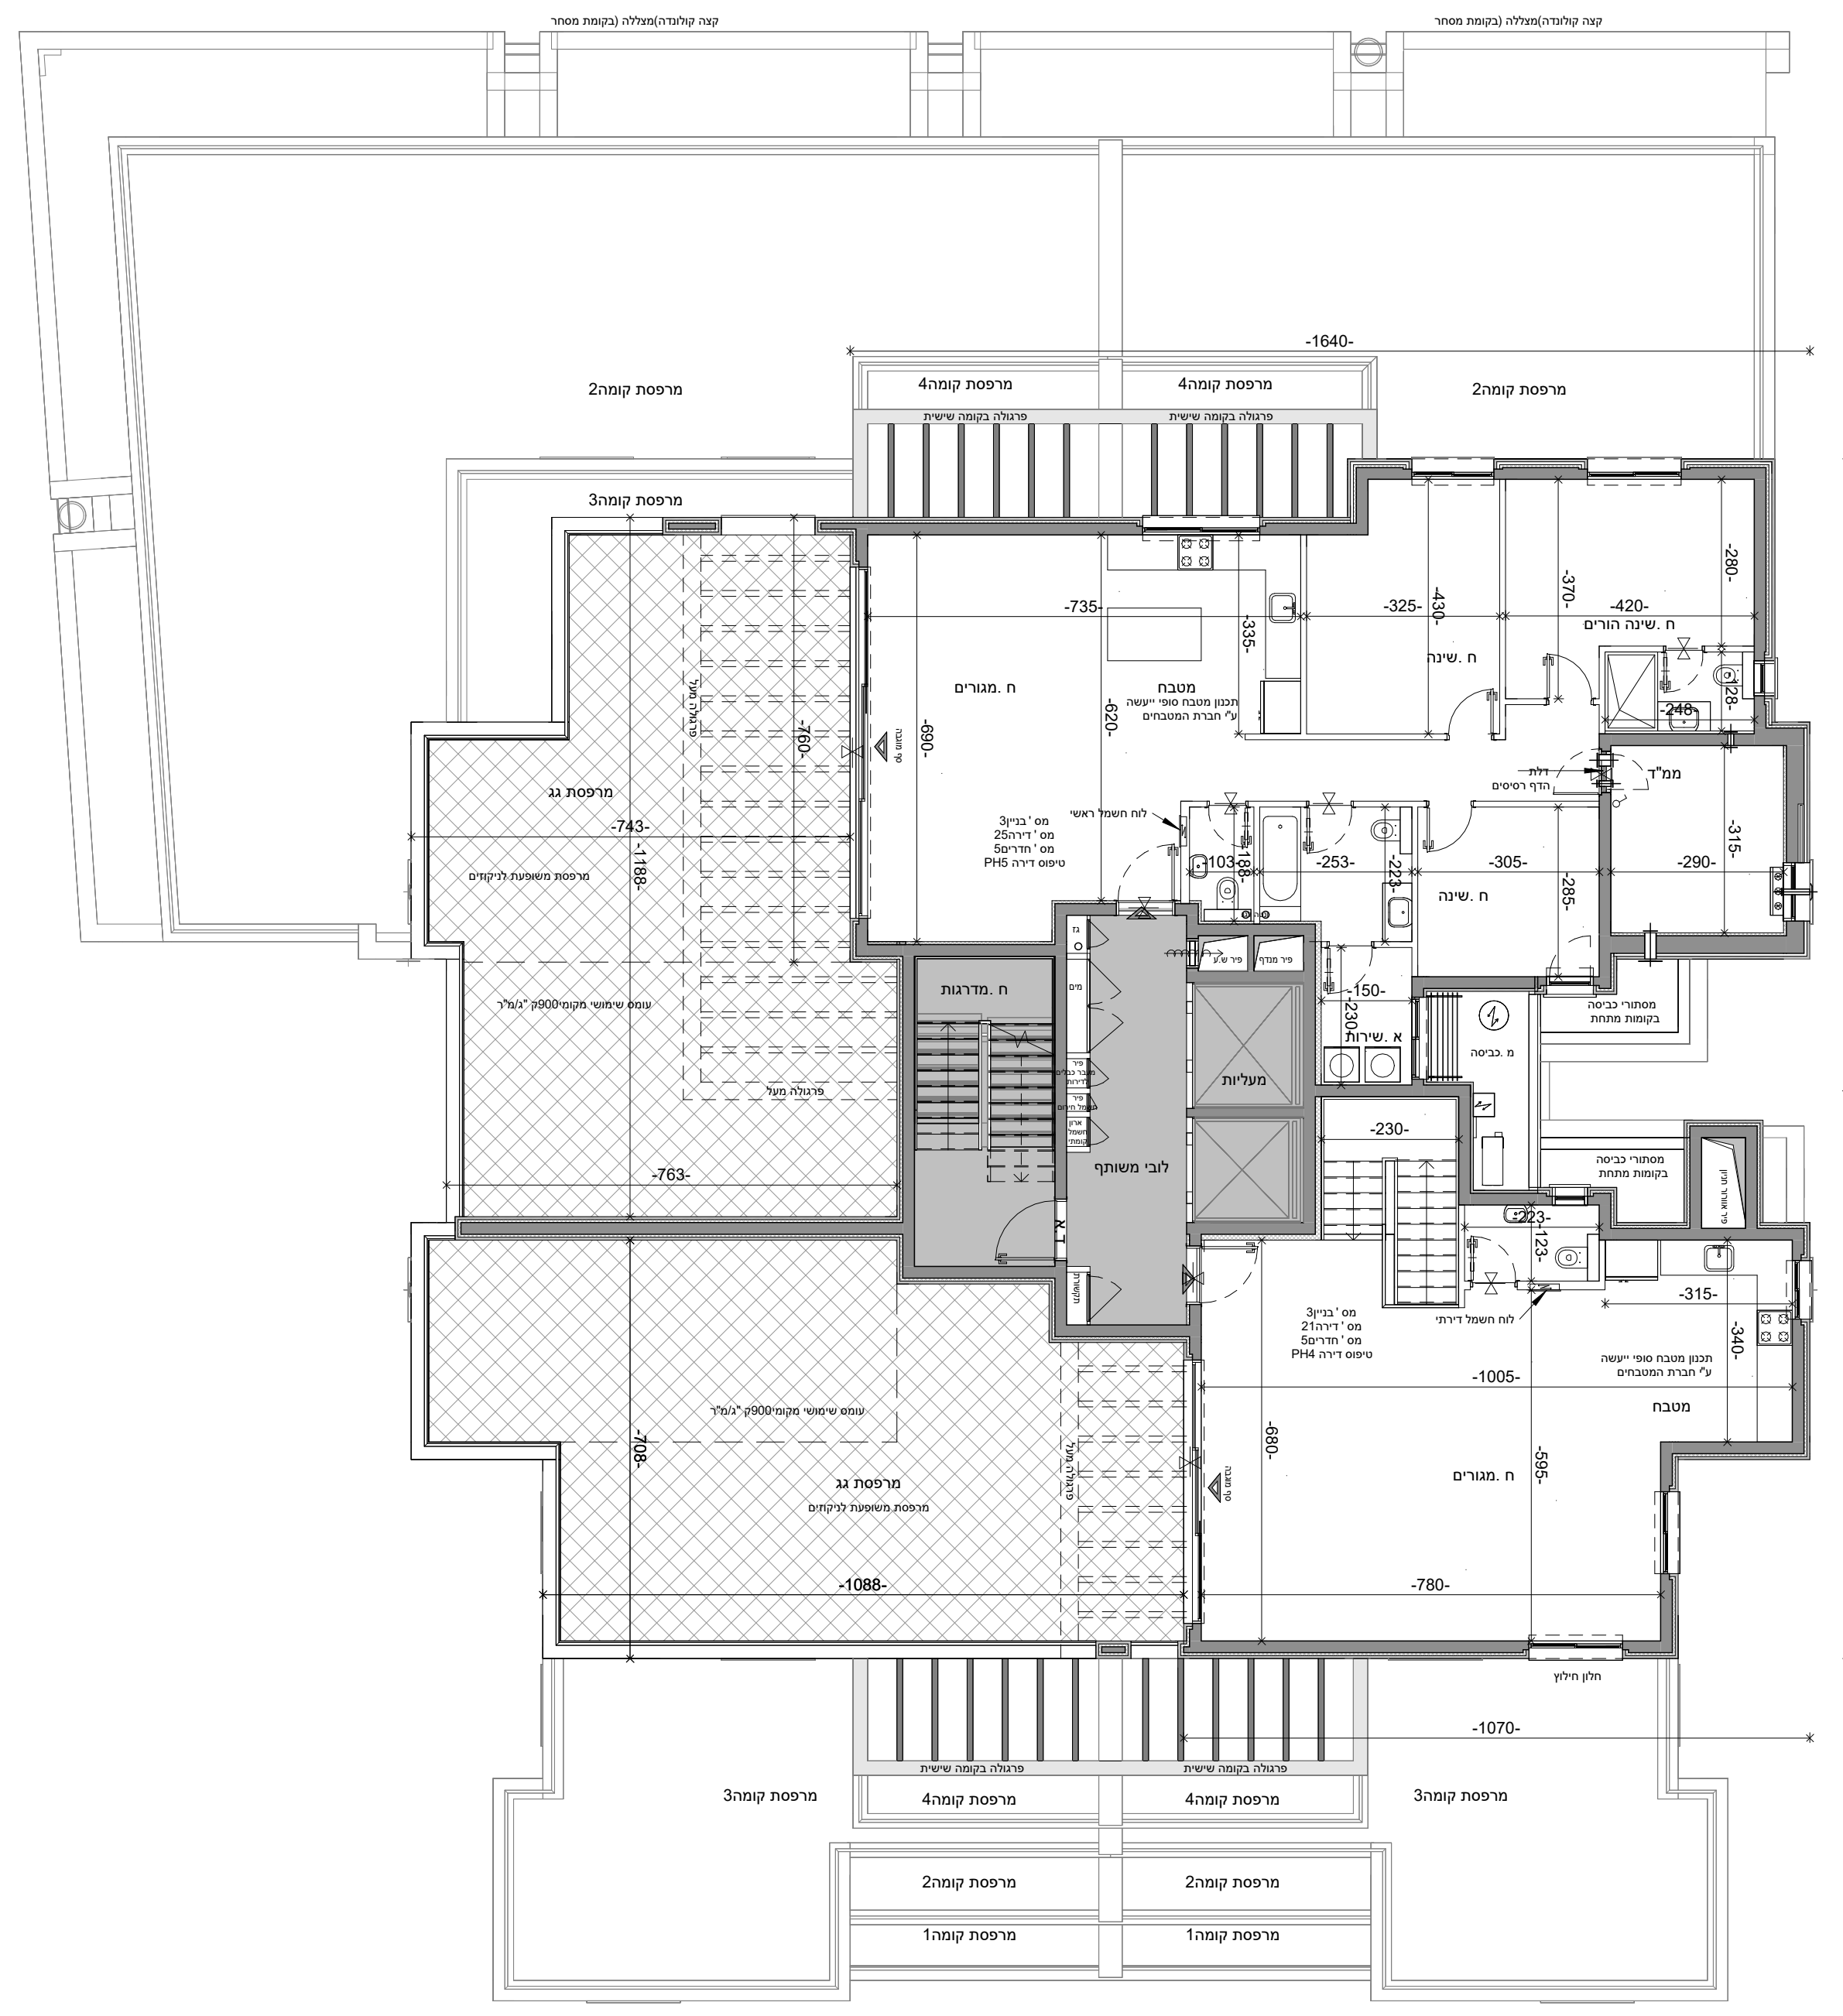


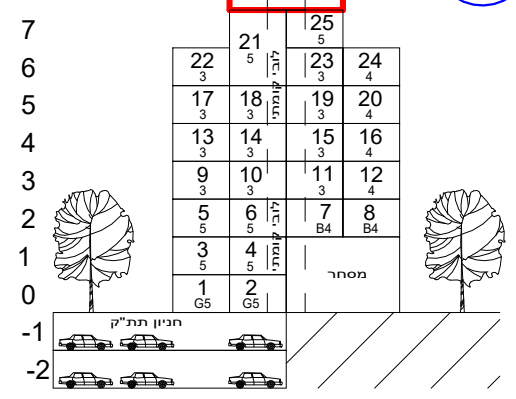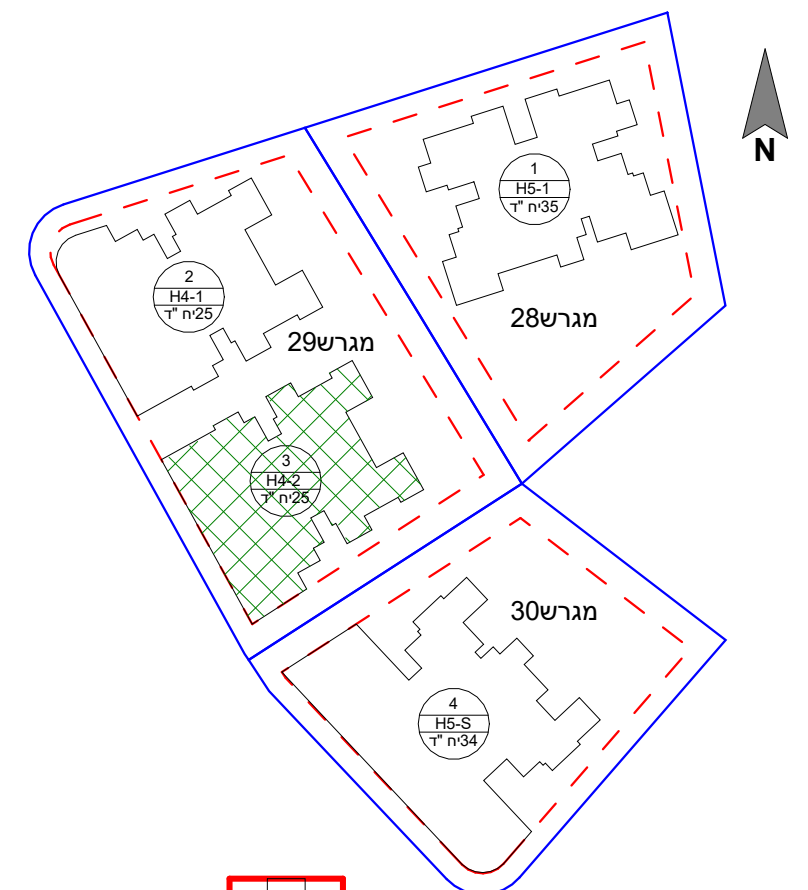


מפת התמצאות:



טיפוס H4-2

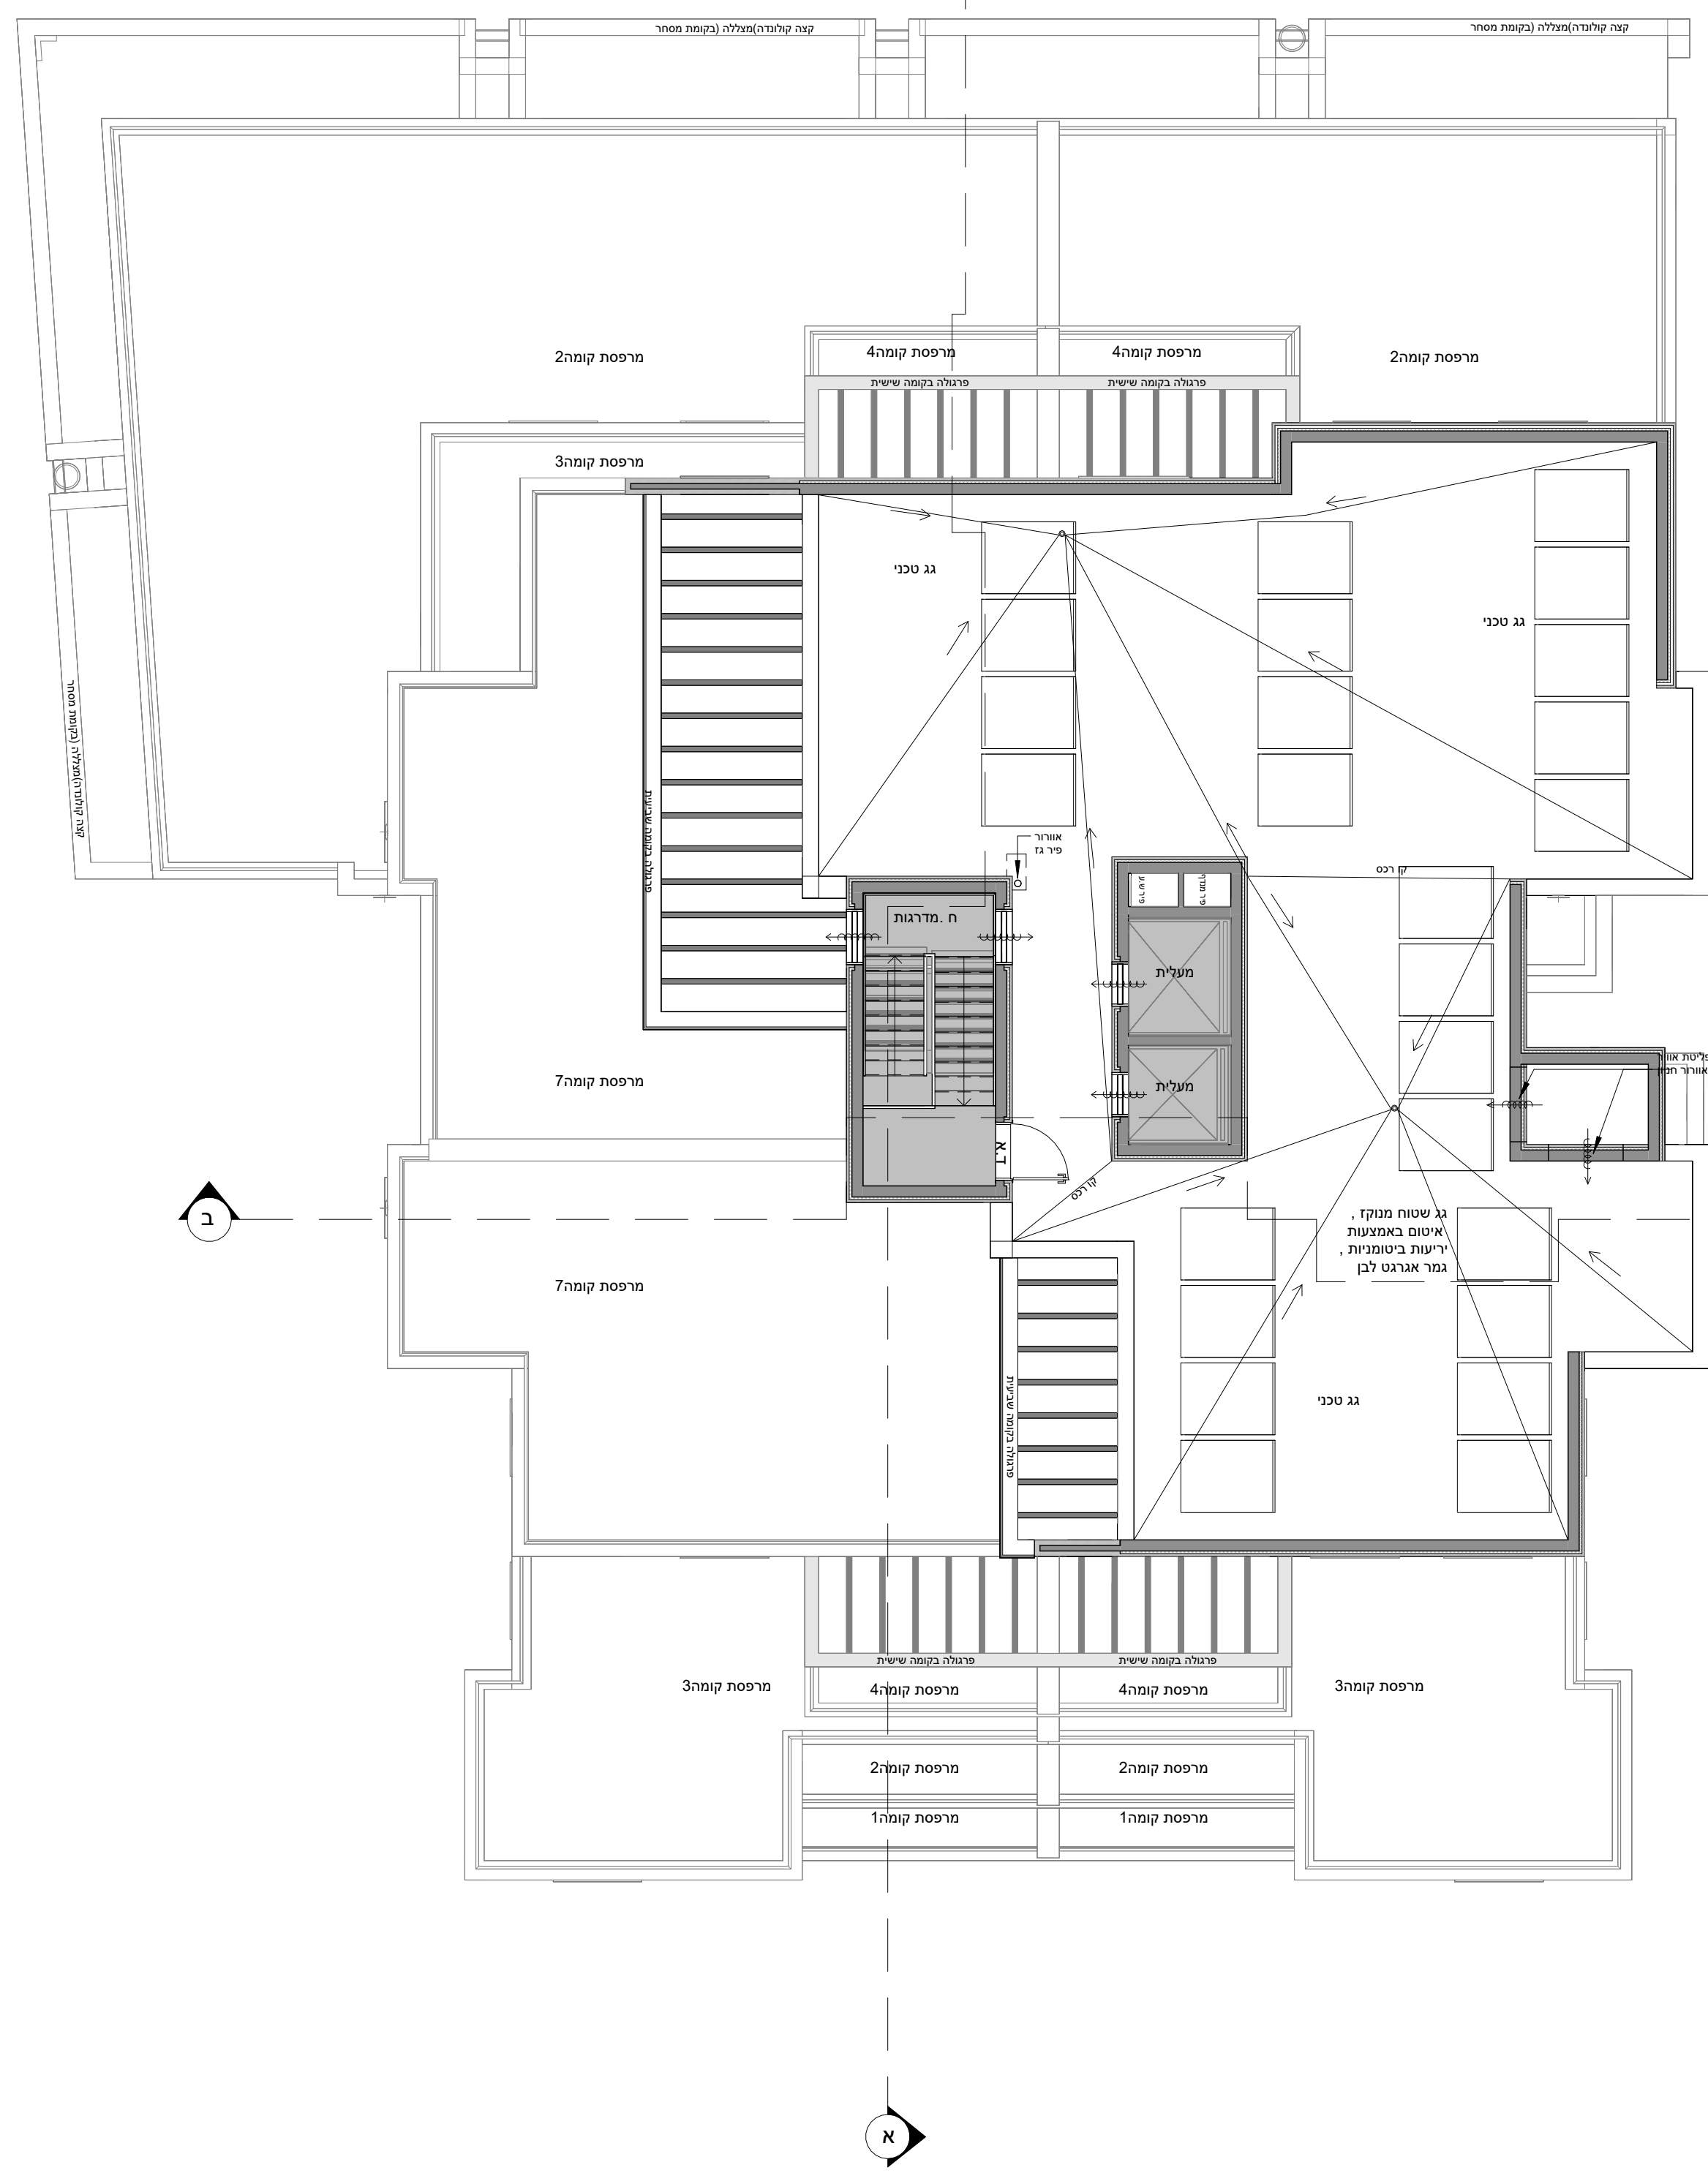הערות: 1. הפרויקט לפני קבלת היתר הבניה ולכן ייתכנו שינויים והתאמות ככל שידרשו.
 ע"י הרשויות המוסמכות, המתכננים, והיועצים השונים.
 2. דירות הנמכרות במסגרת מחיר מופחת מסומנות ב***
מקרא מלא והערות כלליות ראה בגליון M-002



שם הפרויקט		גבעת המטוס רם אדרת-סלעית	
מספר הפרויקט		18341	
תאריך תחילת פרויקט		01.05.21	
תיאור			
בניין 3 - קומת גג			
מתחם	מגרש	בנין	קומה
2	29	3	גג
מהדורה	תאריך מהדורה	קנה מידה	גודל גיליון
2	23.06.2024	1 : 100	
מספר גיליון			
R18341-LAR-2_29_3-גג-DP-A-0094			
מקצוע		סטטוס - עיון מכרז ביצוע	
משרד תכנון			
 Larry Sternschein Architects לארי שטרנשין - אדריכלים			
שם קובץ:			
Autodesk Docs:// המטוס\גבעת המטוס\Givat-Hamatos_SITE2_68476.rvt			
שרטט	מתכנן	מאשר	
		 רם אדרת מבטיחים ומקימים יזמות נדל"ן סלעית הנשמה הישראלי	

