

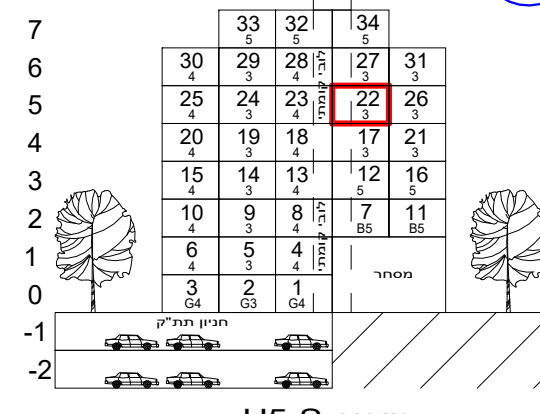


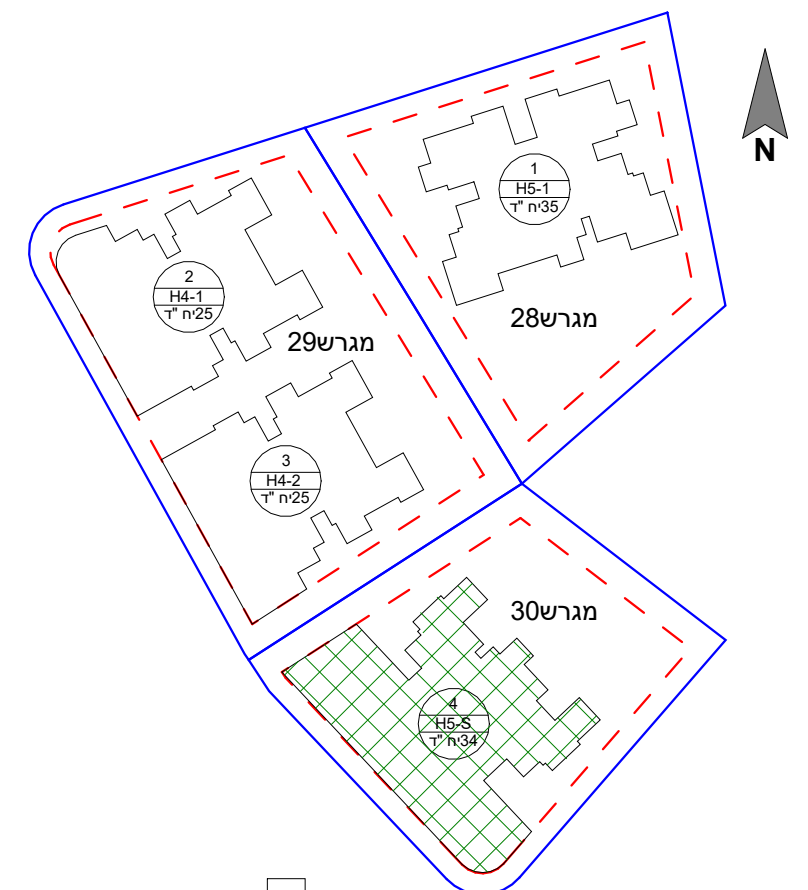


מפת התמצאות:

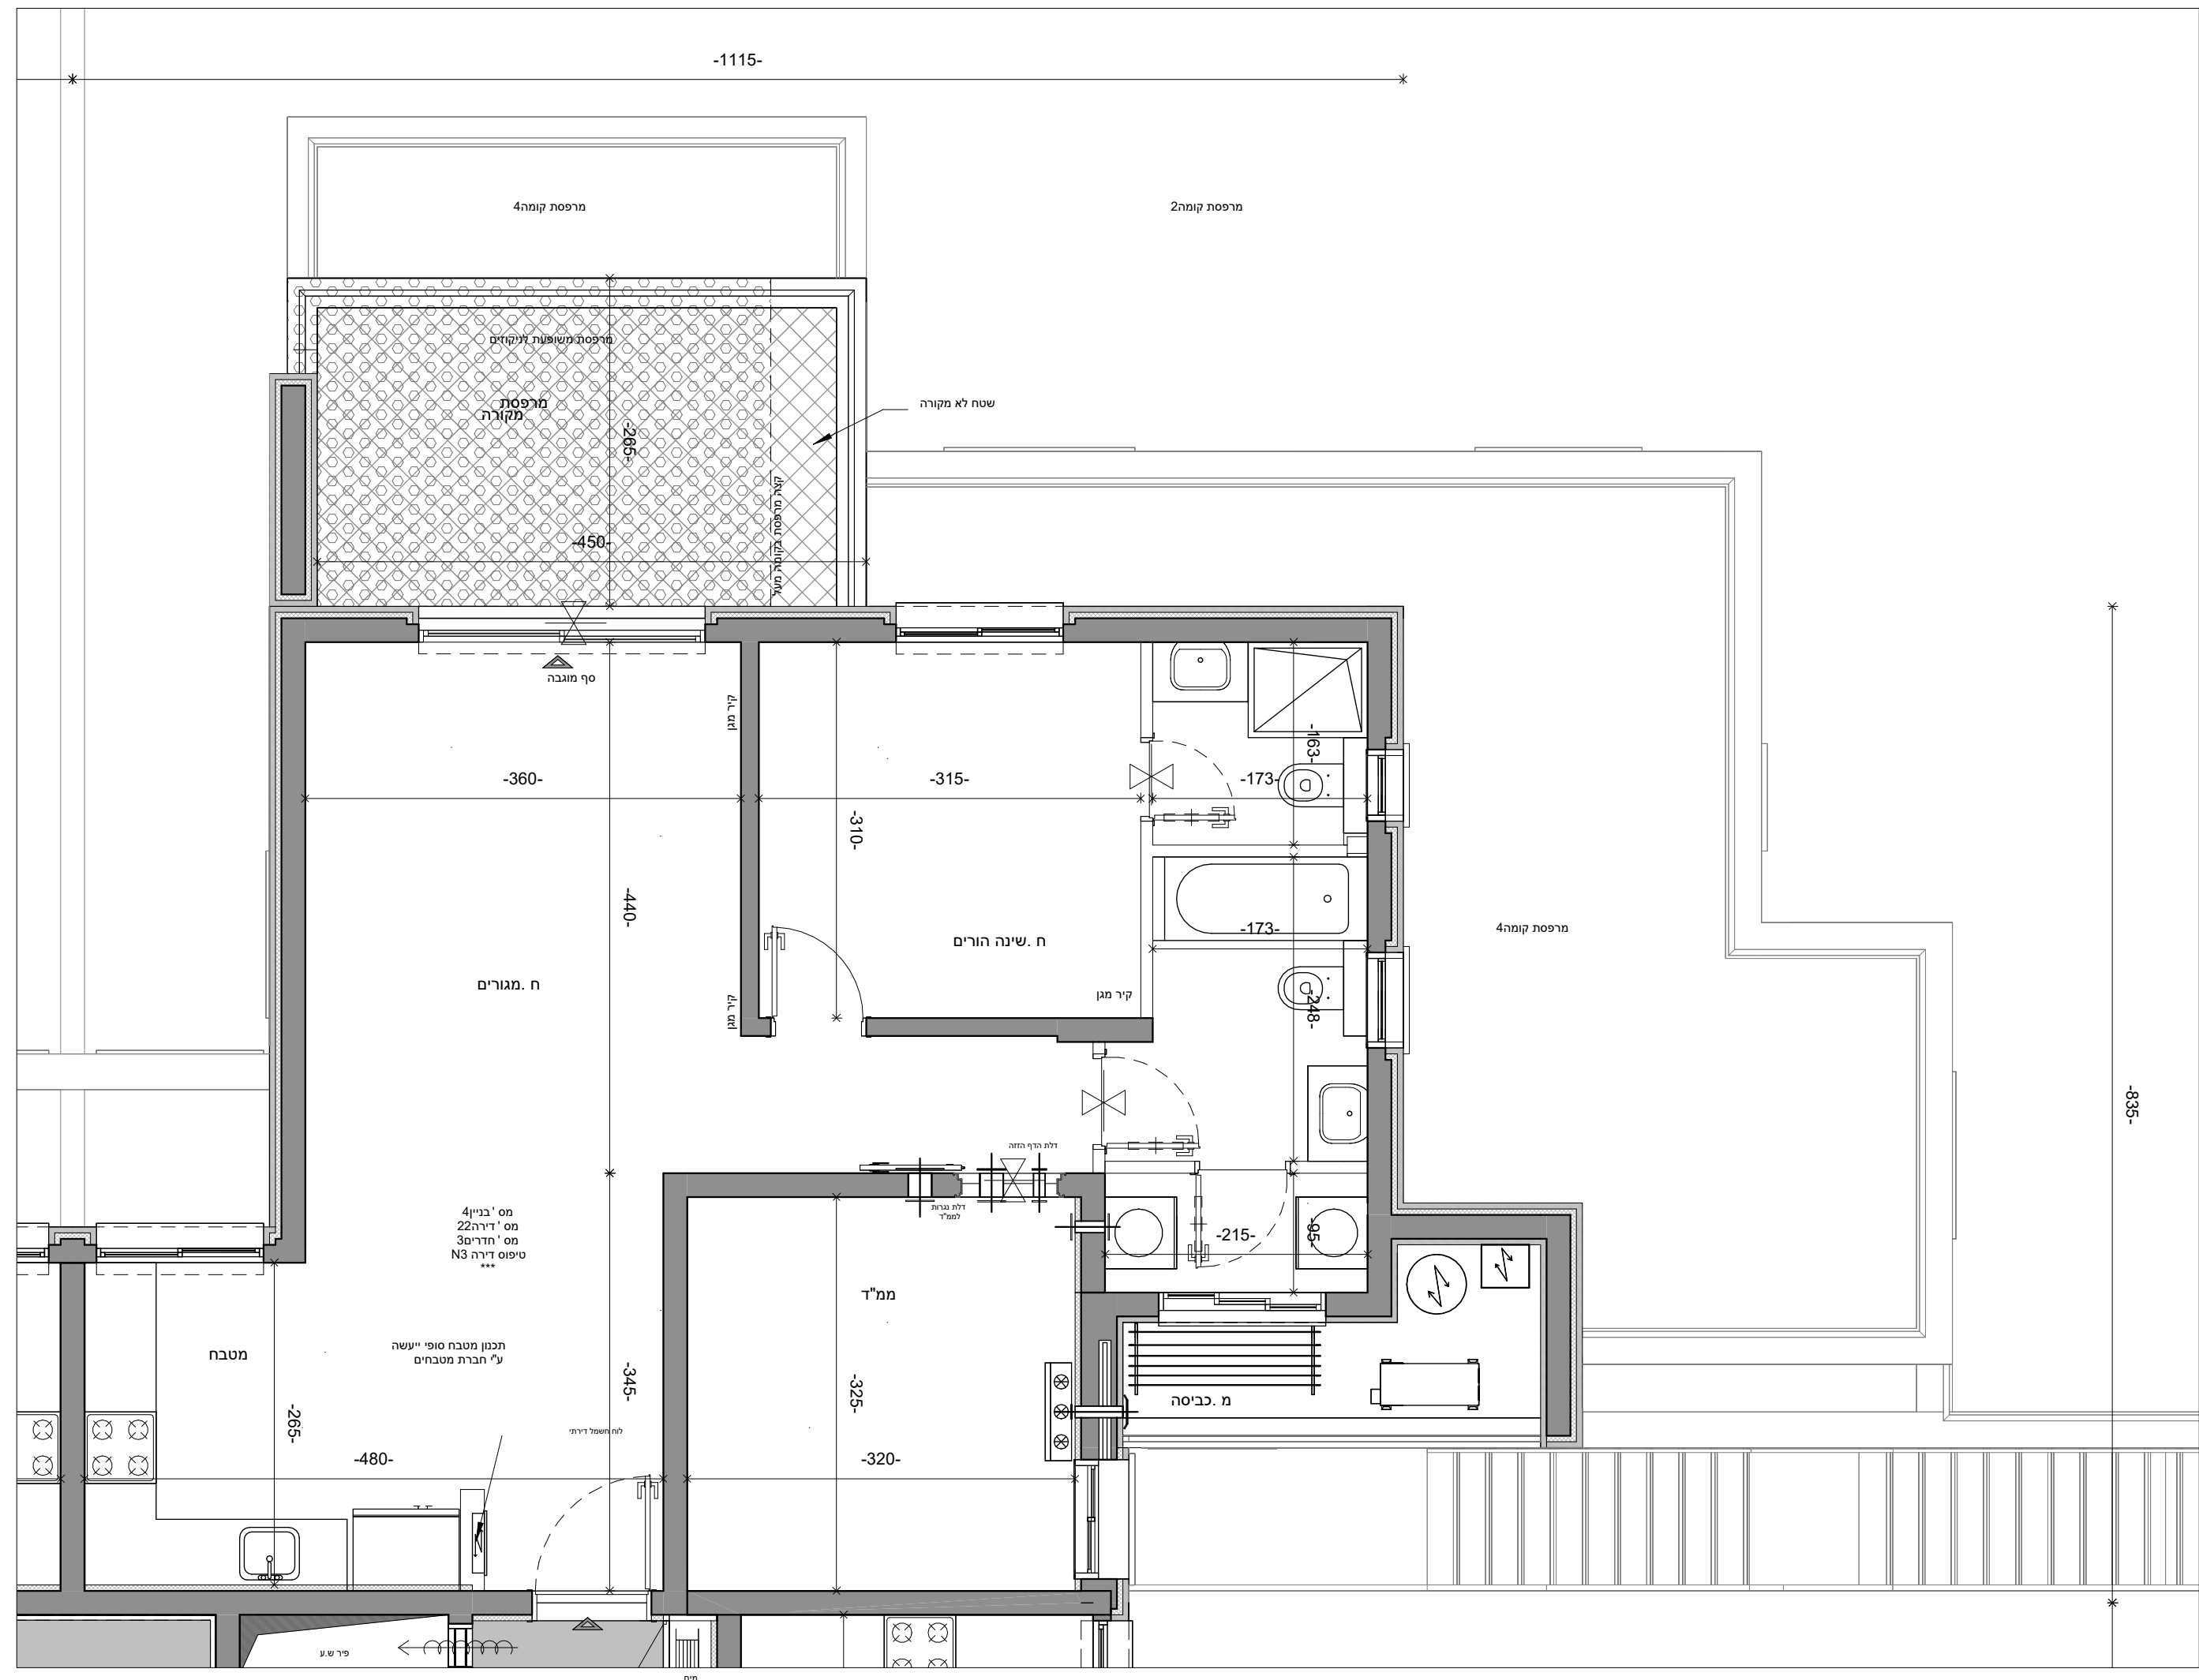

טיפוס H5-S

הערות: 1. הפרויקט לפני קבלת היתר הבניה ולכן ייתכנו שינויים והתאמות ככל שידרשו ע"י הרשויות המוסמכות, המתכננים, והיועצים השונים.
2. דירות הנמכרות במסגרת מחיר מופחת מסומנות ב***
מקרא מלא והערות כלליות ראה בגליון M-002



שם הפרויקט		גבעת המטוס רם אדרת-סלעית	
מספר הפרויקט		18341	
תאריך תחילת פרויקט		01.05.21	
תיאור			
בנין 4 - קומה חמישית - דירה 22			
מתחם	מגרש	בנין	קומה
2	30	4	05
מהדורה	תאריך מהדורה	קנה מידה	גודל גיליון
2	23.06.2024	1 : 50	
מספר גיליון			
R18341-LAR-2_30_4-05-DP-A-0146			
מקצוע		סטטוס - עיון מכרז ביצוע	
משרד תכנון			
 Larry Sternschein Architects לארי שטרנשין - אדריכלים			
שם קובץ:			
Autodesk Docs://givat-hamatos SITE2_68476.rvt			
שרטט	מתכנן	מאשר	
		 רם אדרת מבטיחים ומקימים יזמות נדל"ן סלעית הישגים במינהל	

