

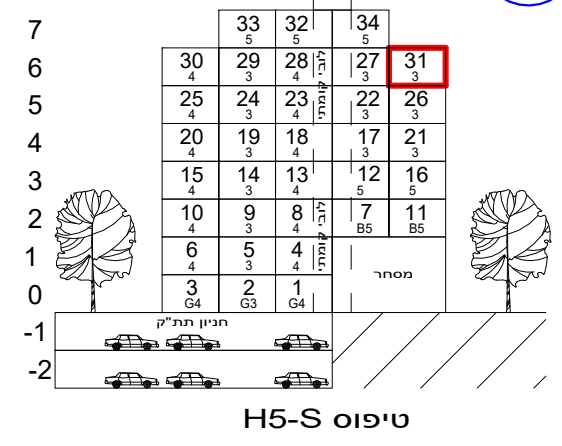


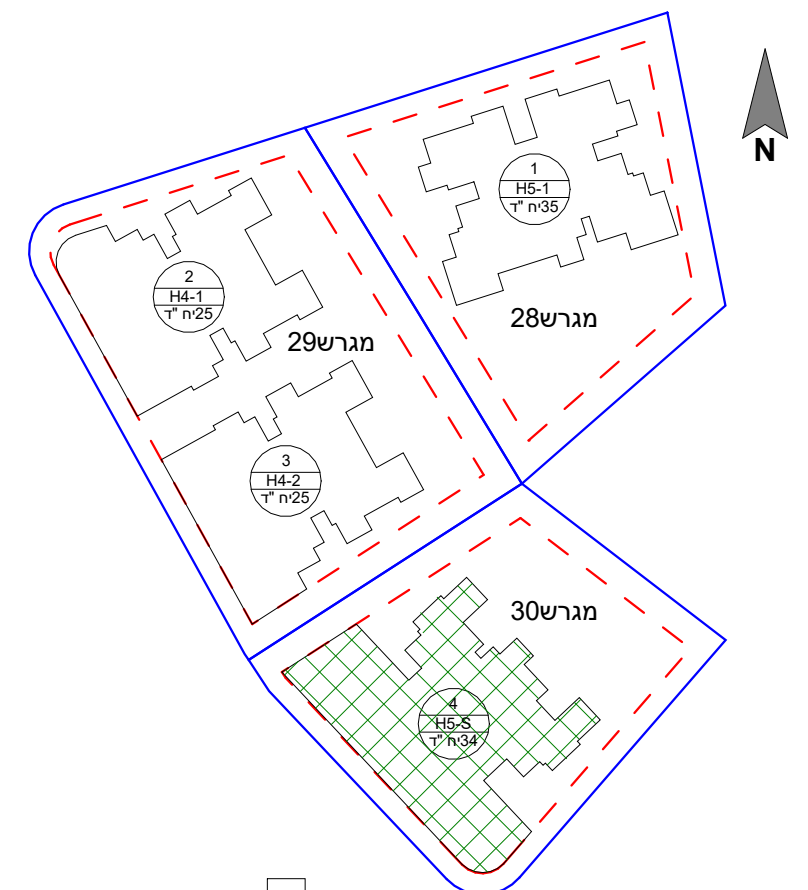

מפת התמצאות:

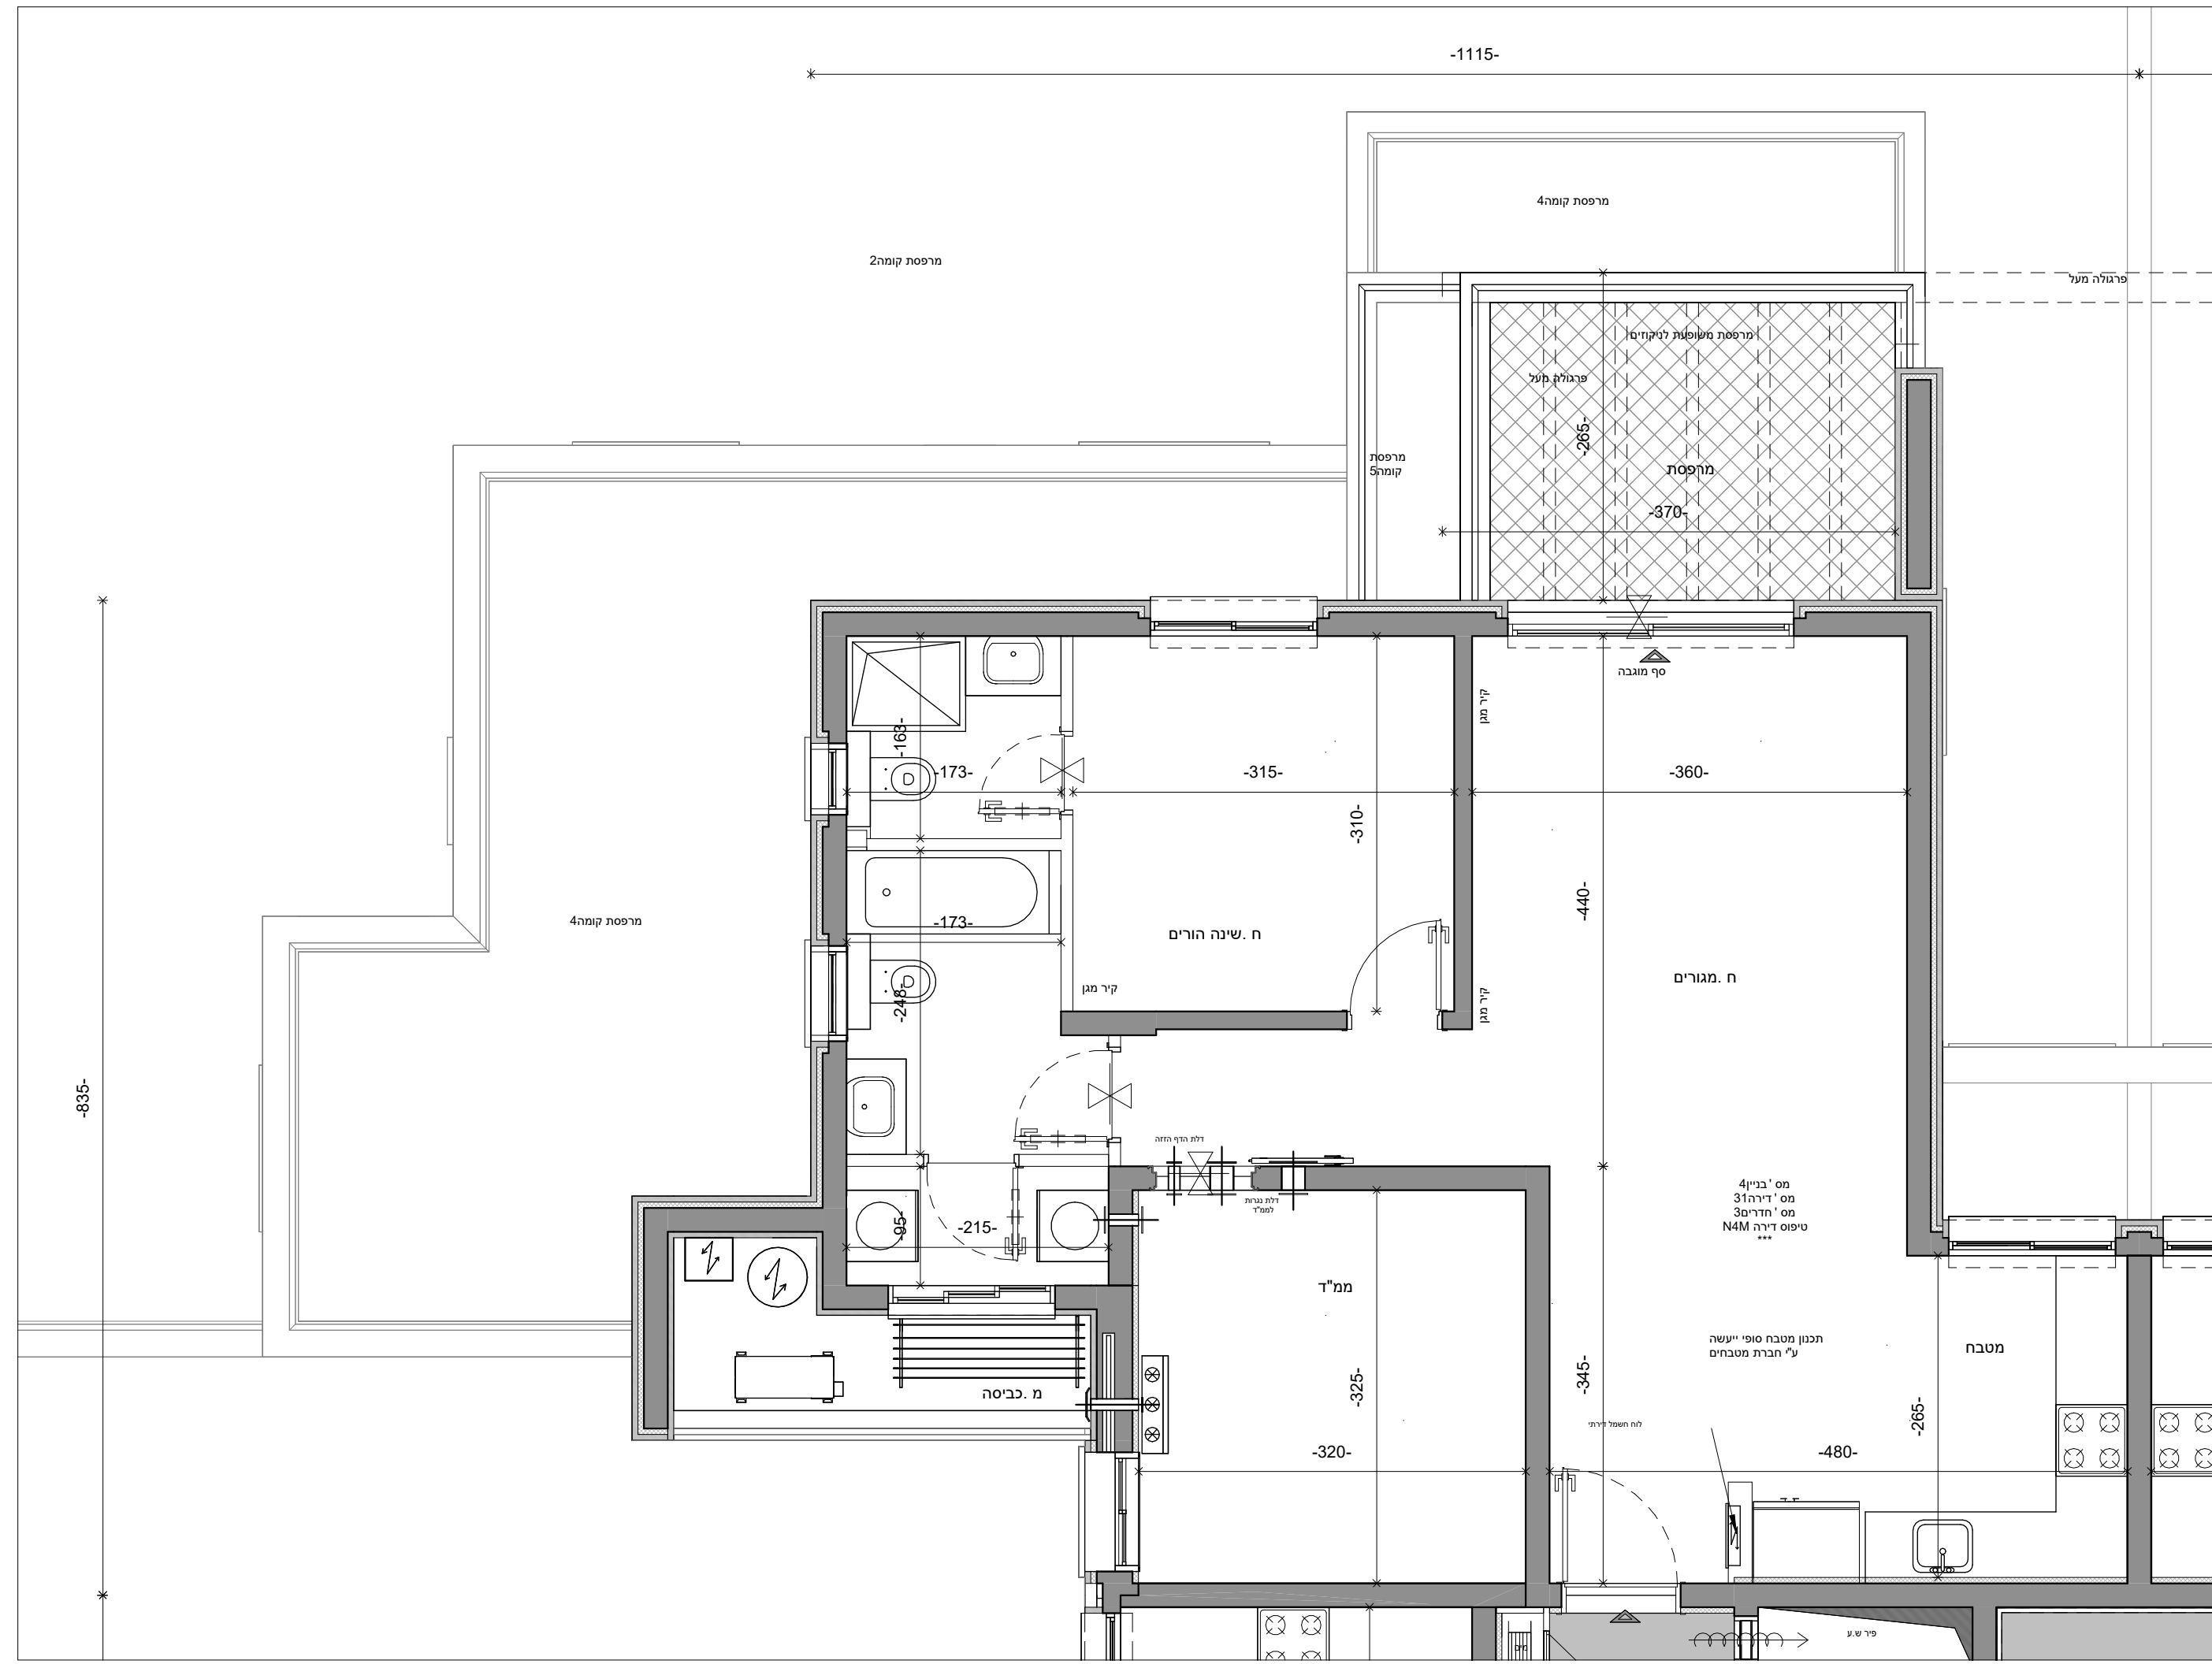

טיפוס H5-S

הערות: 1. הפרויקט לפני קבלת היתר הבניה ולכן ייתכנו שינויים והתאמות ככל שידרשו.
 ע"י הרשויות המוסמכות, המתכננים, והיועצים השונים.
 2. דירות הנמכרות במסגרת מחיר מופחת מסומנות ב***
מקרא מלא והערות כלליות ראה בגליון M-002



שם הפרויקט גבעת המטוס רם אדרת-סלעית גבעת המטוס, ירושלים		מספר הפרויקט 18341	
תאריך תחילת פרויקט 01.05.21		תאריך תחילת פרויקט 01.05.21	
תיאור בנין 4 - קומה שישית - דירה 31			
מתחם	מגרש	בנין	קומה
2	30	4	06
דירה	קנה מידה	תאריך מהדורה	גודל גיליון
31	1 : 50	23.06.2024	2
מספר גיליון R18341-LAR-2_30_4-06-DP-A-0149			
מקצוע סטטוס - עיון מכרז ביצוע		משרד תכנון  Larry Sternschein Architects לארי שטרנשין - אדריכלים Autodesk Docs:// המטוס\גבעת Hamatos_SITE2_68476.rvt	
שרטט	מתכנן	מאשר	שם קובץ:
		רם אדרת מבטיחים ומקימים סלעית יזמות נדל"ן השקעה חכמה	

