
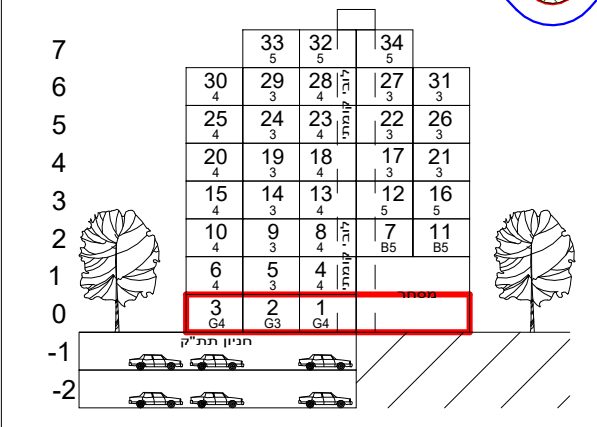


מפת התמצאות:

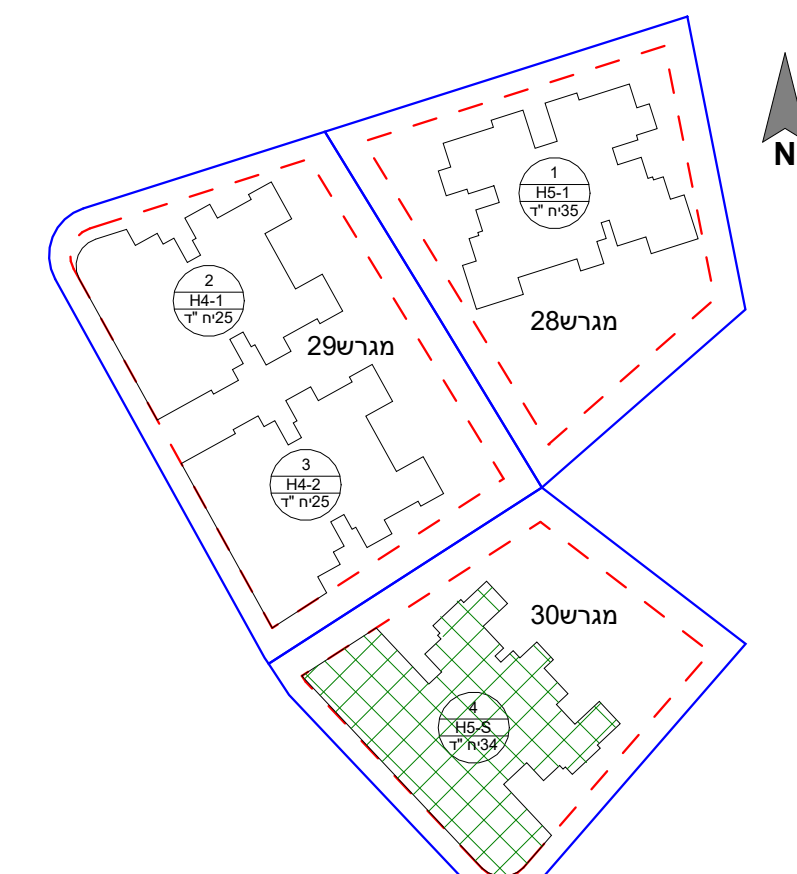

הערות: 1. הפרויקט לפני קבלת היתר בניה ולכן ייתכנו שינויים והתאמות ככל שדרשו ע"י הרשויות המוסמכות, המתכננים, והיועצים השונים.
 2. דירות הנמכרות במסגרת מחיר מופחת מסומנות ב"***".
 מקרא מלא והערות כלליות ראה בגליון M-002

שם הפרויקט	מספר הפרויקט
גבעת המטוס רם אדרת-סלעית	18341
גבעת המטוס, ירושלים	תאריך תחילת פרויקט
	01.05.21

תיאור				
בניין 4 - קומת קרקע				
מתחם	מגרש	בנין	קומה	קוד
2	30	4	00	
מדהורה	תאריך מהדורה	קנה מידה	גודל גיליון	
2	23.06.2024	1 : 100		

מספר גיליון	R18341-LAR-2_30_4-00-DP-A-0124
מקצוע	סוטהס - איון מכרז אבצוע



שם לקוח: **LS**
 Larry Sternschein Architects
 לארי שטרנשניין - אדריכלים
 Autodesk Docs://מטוס/בניין/מטוס/SITE2_68476.rvt

שטח	אשר
שטח	אשר

שם לקוח: **רם אדרת**
 מבתים ומקומים
סלעית
 רחוב ניבוי אש



מפת התמצאות:

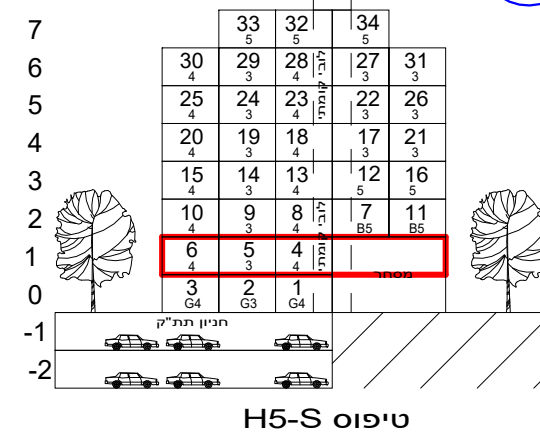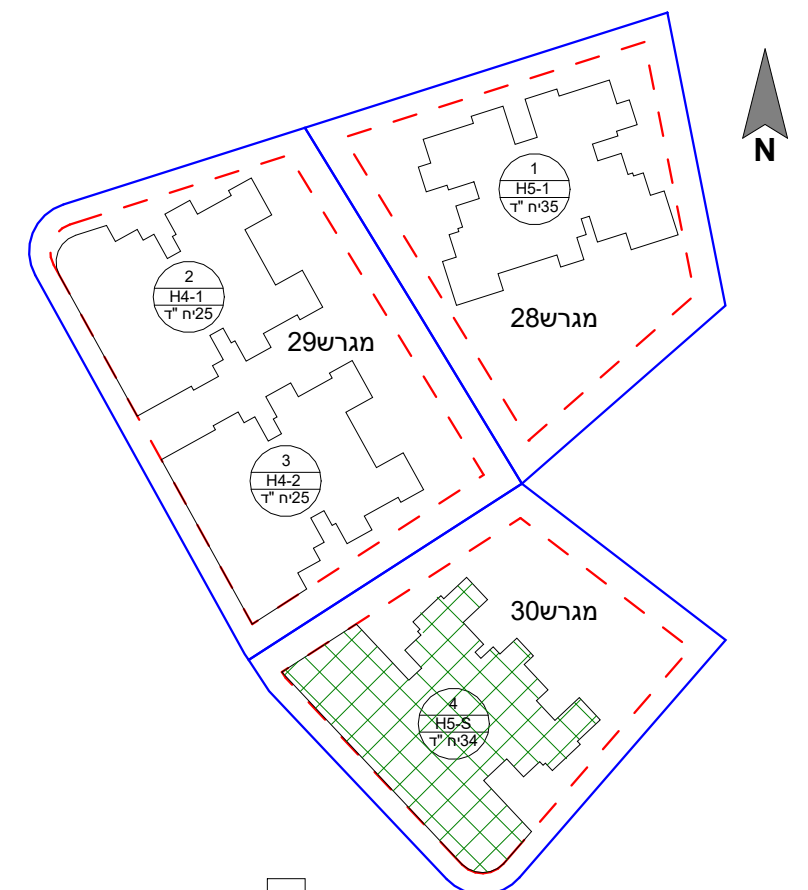

הערות: 1. הפרויקט לפני קבלת היתר הבניה ולכן ייתכנו שינויים והתאמות ככל שידרשו ע"י הרשויות המוסמכות, המתכננים, והיועצים השונים.
 2. דירות הנמכרות במסגרת מחיר מופחת מסומנות ב***
מקרא מלא והערות כלליות ראה בגליון M-002

שם הפרויקט	מספר הפרויקט
גבעת המטוס רם אדרת-סלעית	18341
גבעת המטוס, ירושלים	תאריך תחילת פרויקט
	01.05.21

תיאור
 בנין 4 - קומה ראשונה

מתחם	מגרש	בנין	קומה	דירה	קוד
2	30	4	01		
מהדורה	תאריך מהדורה	קנה מידה	גודל גיליון		
2	23.06.2024	1 : 100			

מספר גיליון
 R18341-LAR-2_30_4-01-DP-A-0125

מקצוע
 סטטוס - עיון | מכרז וביצוע

משרד תכנון

Larry Sternschein Architects
 לארי שטרנשין - אדריכלים



Autodesk Docs://...Givat-Hamatos_SITE2_68476.rvt

שם קובץ:



שרטט	מתכנן	מאשר
------	-------	------

QR

רם אדרת RA
 מבטיחים ומקימים
 יזמות גדולה
סלעית
 הנשמה הישנה

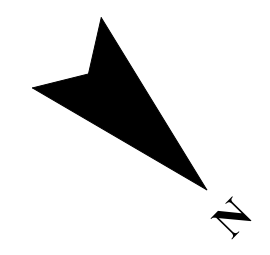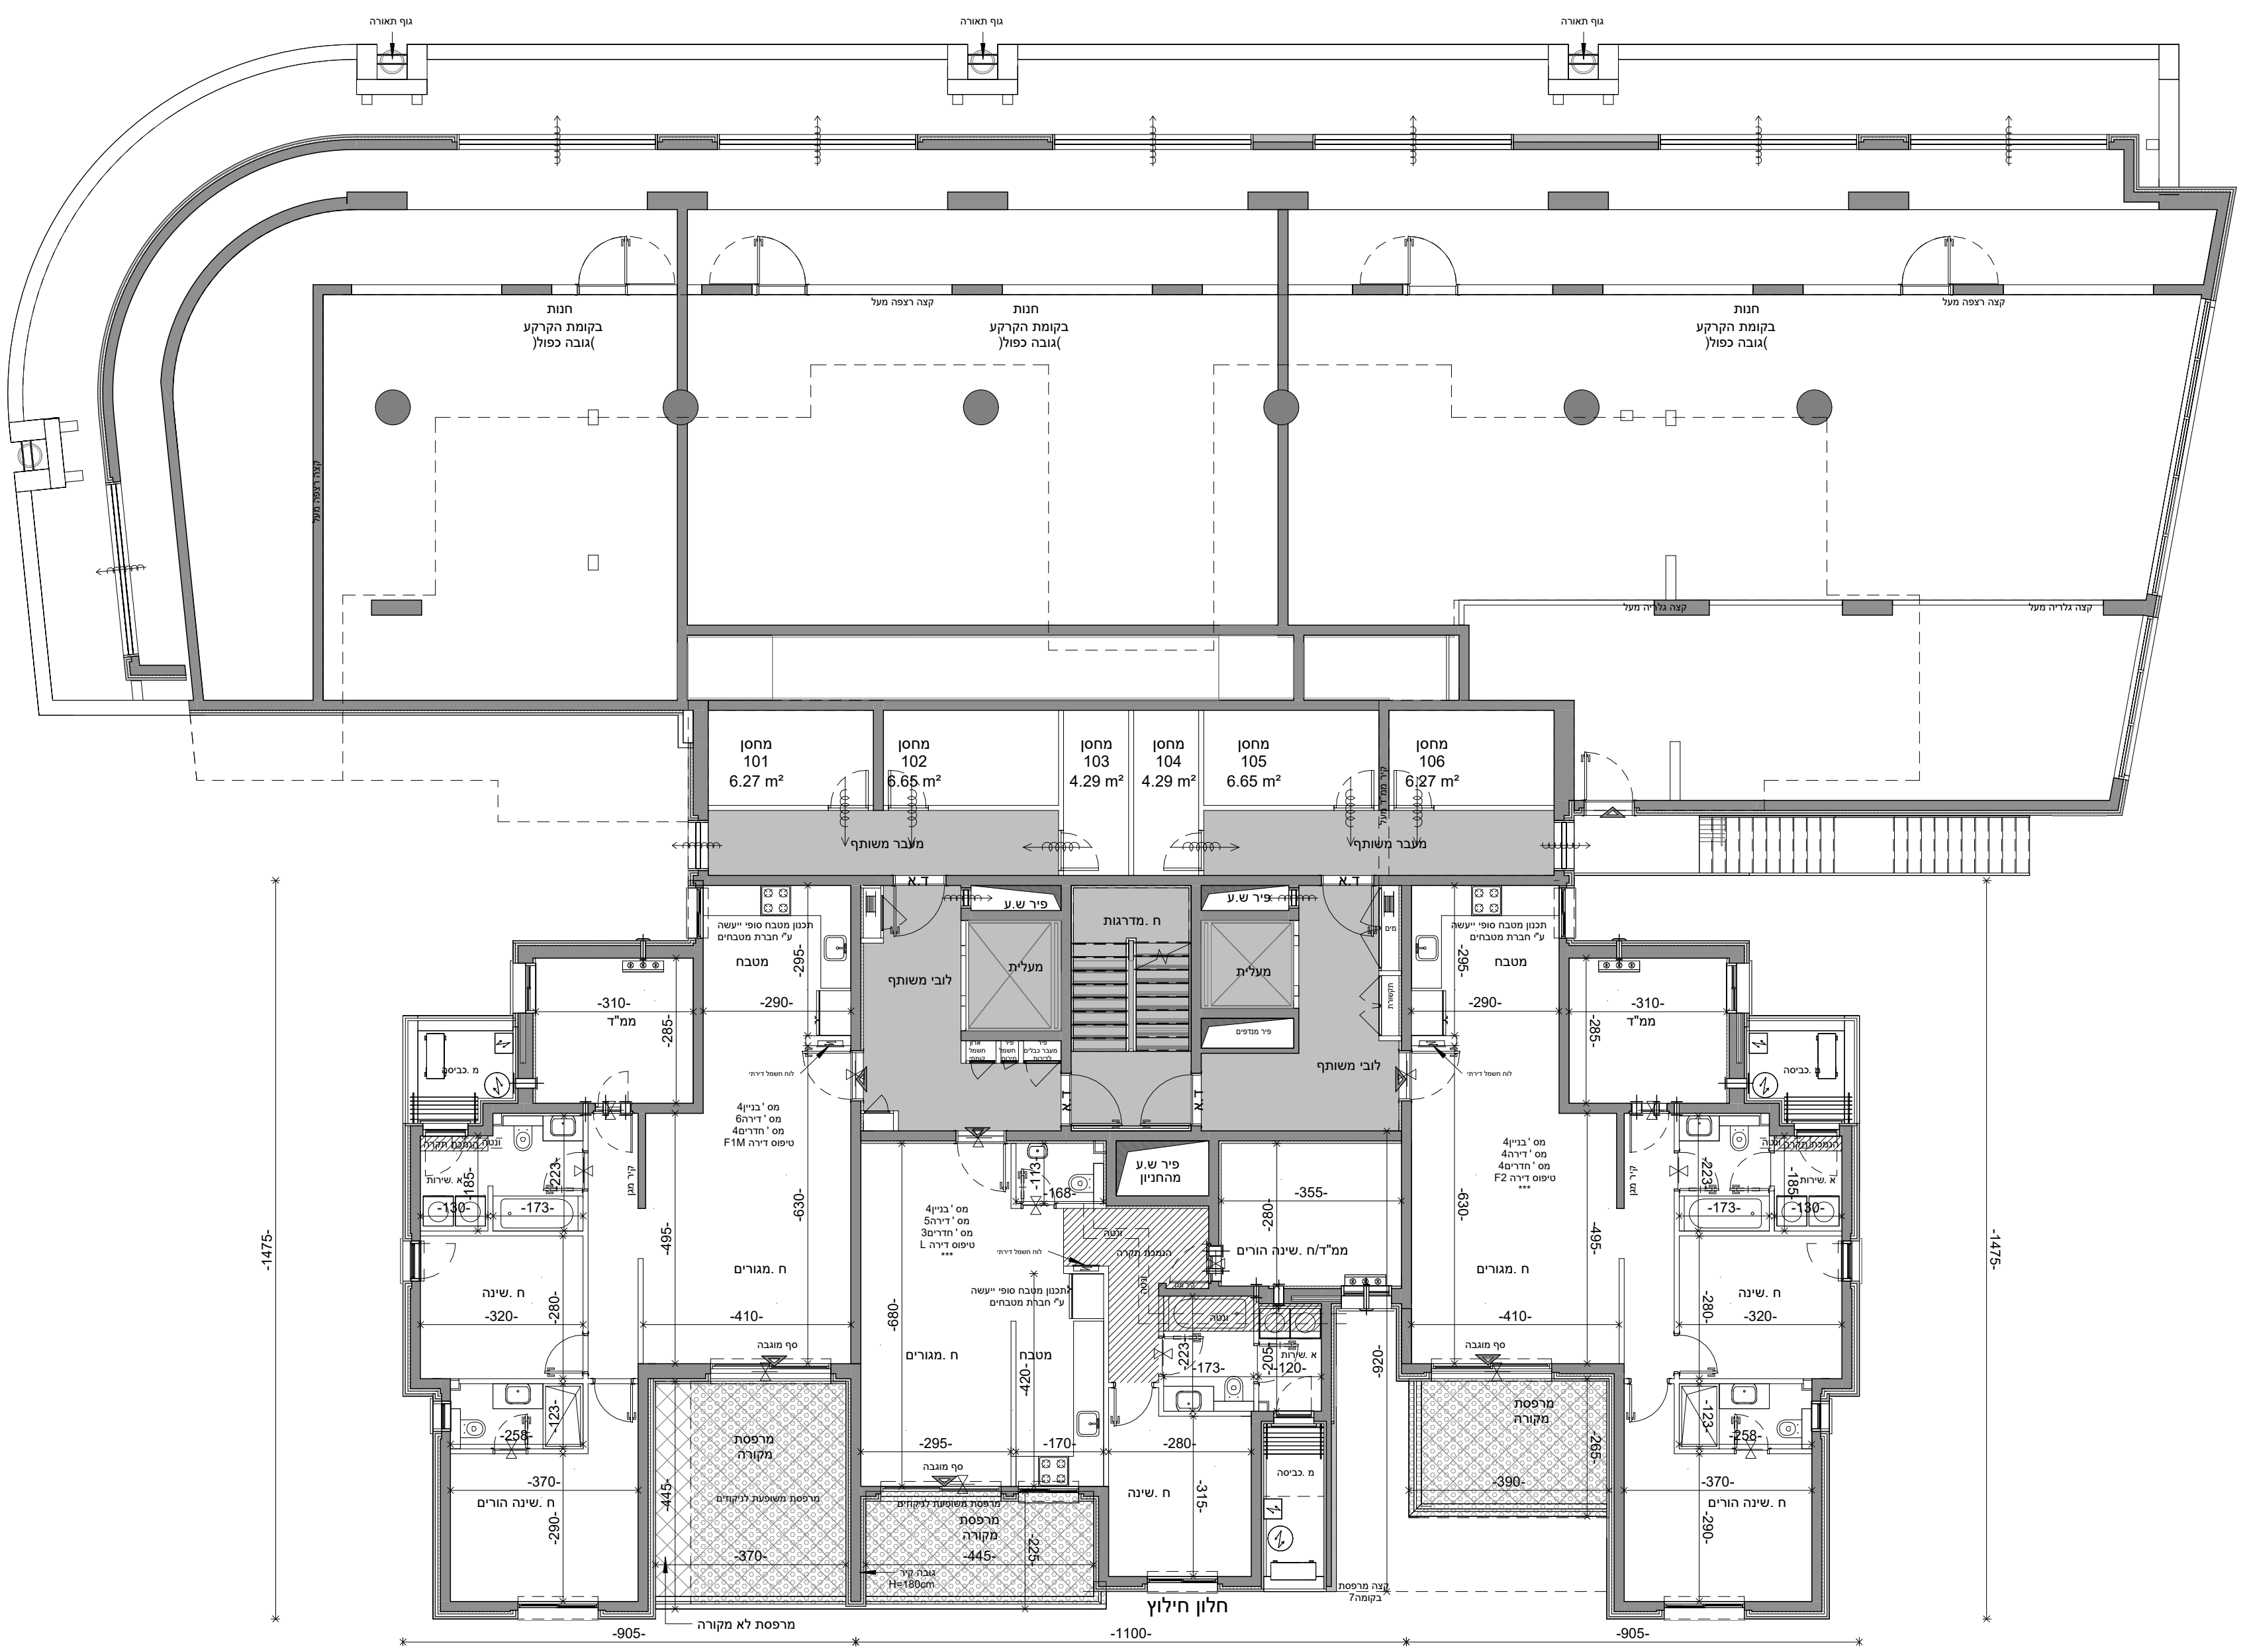

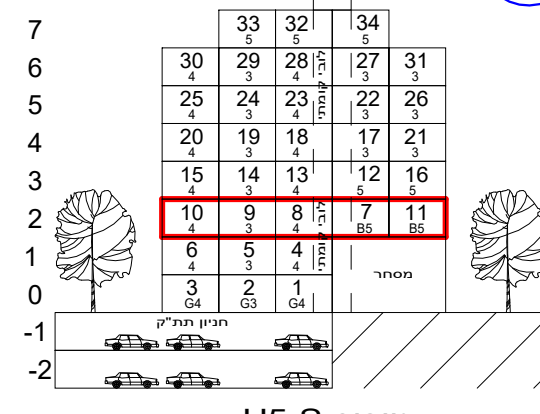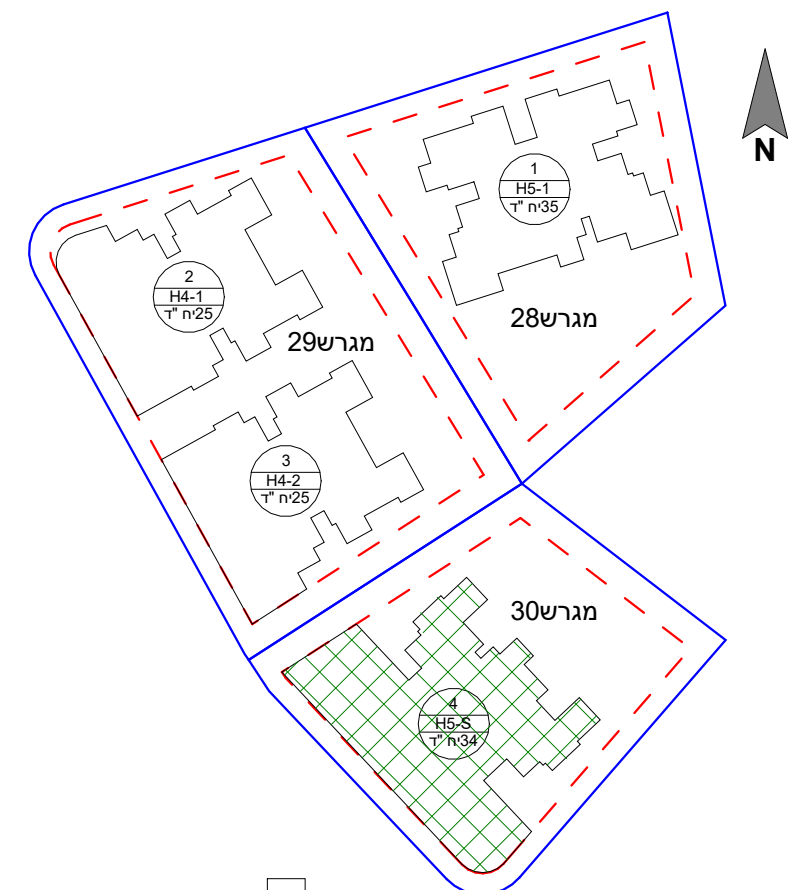


מפת התמצאות:




טיפוס H5-S



הערות: 1. הפרויקט לפני קבלת היתר הבניה ולכן ייתכנו שינויים והתאמות ככל שידרשו ע"י הרשויות המוסמכות, המתכננים, והיועצים השונים.
2. דירות המכרות במסגרת מחיר מופחת מסומנות ב***
מקרא מלא והערות כלליות ראה בגיליון M-002



שם הפרויקט		גבעת המטוס רם אדרת-סלעית	
מספר הפרויקט		18341	
תאריך תחילת פרויקט		01.05.21	
תיאור			
בנין 4 - קומה שניה			
מתחם	מגרש	בנין	קומה
2	30	4	02
מהדורה	תאריך מהדורה	קנה מידה	גודל גיליון
2	23.06.2024	1 : 100	
מספר גיליון			
R18341-LAR-2_30_4-02-DP-A-0126			
מקצוע		סטטוס - עיון מכרז וביצוע	
משרד תכנון			
 Larry Sternschein Architects לארי שטרנשין - אדריכלים			
שם קובץ:			
Autodesk Docs://...Givat-Hamatos_SITE2_68476.rvt			
שרטט	מתכנן	מאשר	
QR			
 רם אדרת מבטיחים ומקימים יוזמת נדל"ן סלעית הנשען על היגיון			

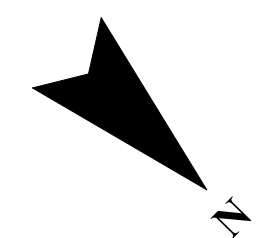

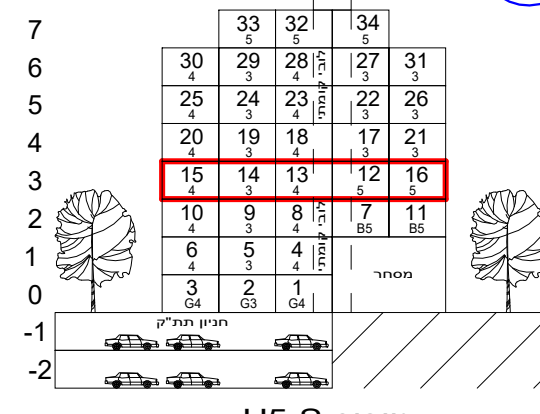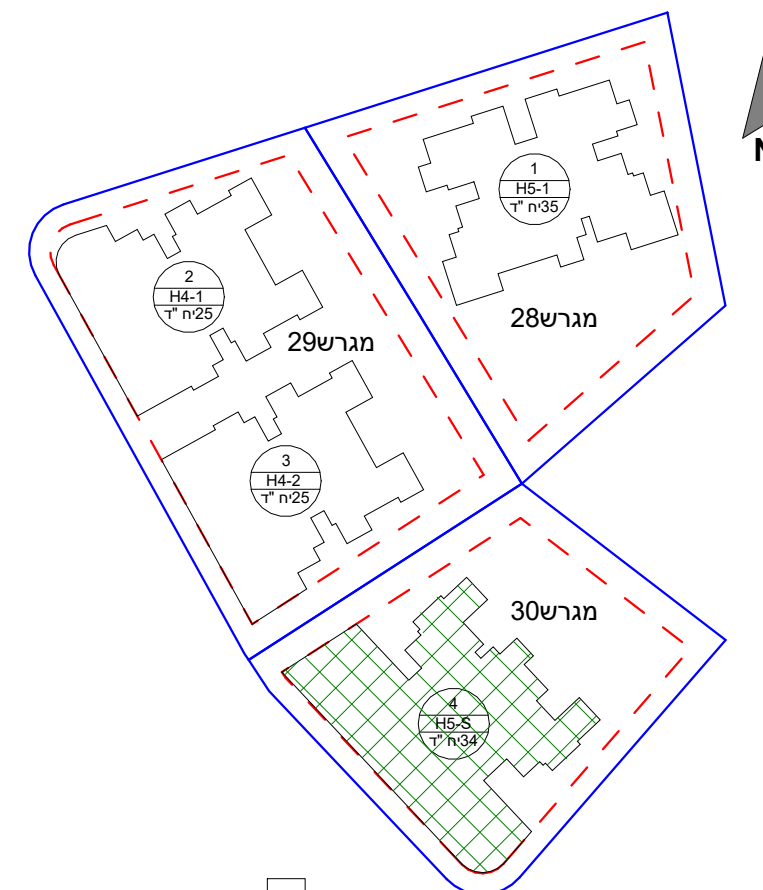


מפת התמצאות:





טיפוס H5-S

הערות: 1. הפרויקט לפני קבלת היתר הבניה ולכן ייתכנו שינויים והתאמות ככל שידרשו ע"י הרשויות המוסמכות, המתכננים, והיועצים השונים.
2. דירות המכרות במסגרת מחיר מופחת מסומנות ב***
מקרא מלא והערות כלליות ראה בגליון M-002

שם הפרויקט		גבעת המטוס רם אדרת-סלעית גבעת המטוס, ירושלים	
מספר הפרויקט	18341	תאריך תחילת פרויקט	01.05.21
תיאור			
בנין 4 - קומה שלישית			
מתחם	2	מגרש	30
קוד	03	בנין	4
מהדורה	2	תאריך מהדורה	23.06.2024
גודל גיליון	1 : 100	קנה מידה	
מספר גיליון			
R18341-LAR-2_30_4-03-DP-A-0127			
מקצוע		סטטוס - עיון מכרז ביצוע	
משרד תכנון			
 Larry Sternschein Architects לארי שטרנשין - אדריכלים			
שם קובץ:			
Autodesk Docs://...Givat-Hamatos_SITE2_68476.rvt			
שרטט	מתכנן	מאשר	
		 רם אדרת מבטיחים ומקימים יוזמת גדל"ן  סלעית	
		השרון, תל אביב	

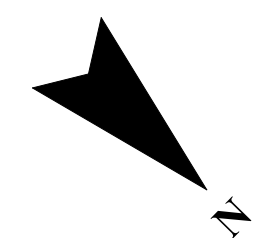

מפת התמצאות:

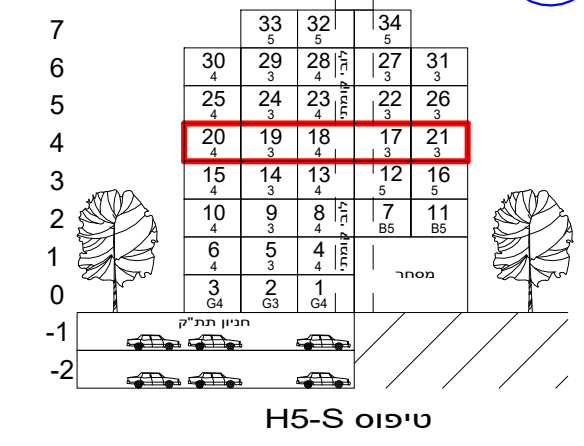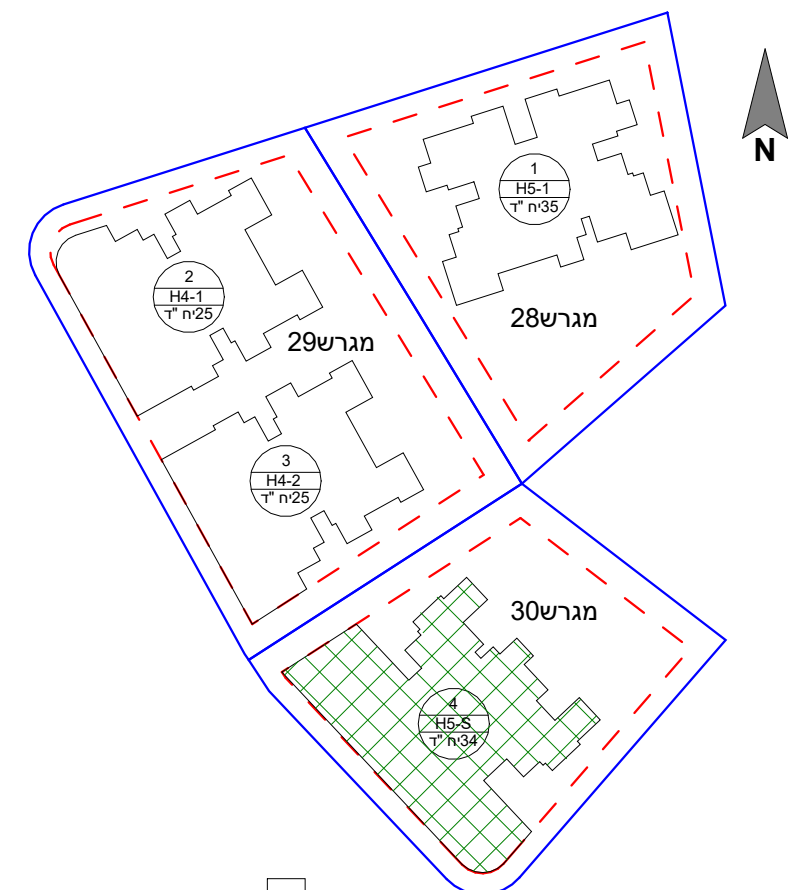

הערות: 1. הפרויקט לפני קבלת היתר הבניה ולכן ייתכנו שינויים והתאמות ככל שידרשו ע"י הרשויות המוסמכות, המתכננים, היועצים השונים.
2. דירות המכרות במסגרת מחיר מופחת מסומנות ב***
מקרא מלא והערות כלליות ראה בגיליון M-002

שם הפרויקט	גבעת המטוס רם אדרת-סלעית
מספר הפרויקט	18341
תאריך תחילת פרויקט	01.05.21
תיאור	בנין 4 - קומה רביעית

מתחם	מגרש	בנין	קומה	דירה	קוד
2	30	4	04		

מהדורה	2	תאריך מהדורה	23.06.2024	קנה מידה	1 : 100	גודל גיליון	
---------------	---	---------------------	------------	-----------------	---------	--------------------	--

מספר גיליון	R18341-LAR-2_30_4-04-DP-A-0128
מקצוע	סטטוס - עיון מכרז וביצוע

משרד תכנון

Larry Sternschein Architects
לארי שטרנשין - אדריכלים

Autodesk Docs://...Givat-Hamatos_SITE2_68476.rvt


שם קובץ:

שרטט	מתכנן	מאשר
-------------	--------------	-------------



רם אדרת
מבטיחים ומקימים

סלעית
יזמות נדל"ן

השם של המגרש

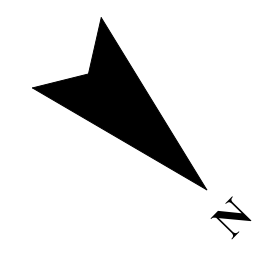

מפת התמצאות:

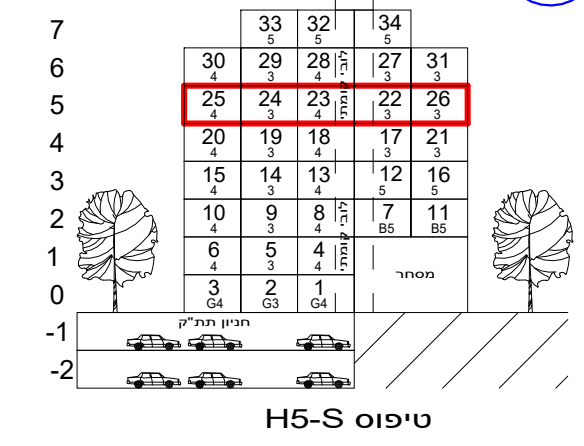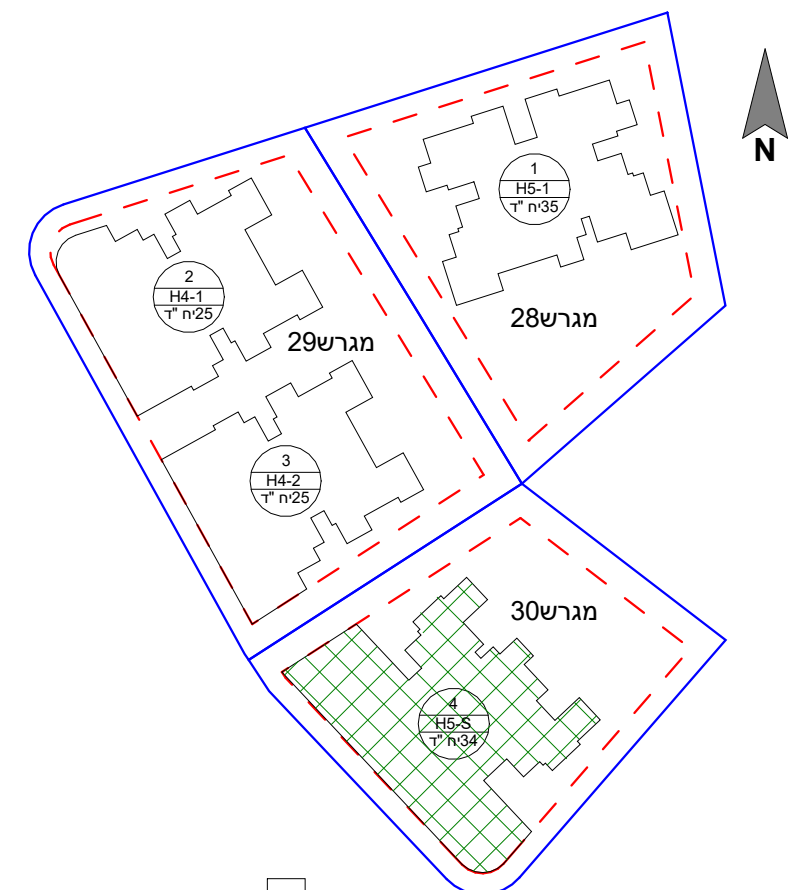

הערות: 1. הפרויקט לפני קבלת היתר הבניה ולכן ייתכנו שינויים והתאמות ככל שידרשו ע"י הרשויות המוסמכות, המתכננים, והיועצים השונים.
2. דירות הממכרות במסגרת מחיר מופחת מסומנות ב***
מקרא מלא והערות כלליות ראה בגליון M-002

שם הפרויקט	גבעת המטוס רם אדרת-סלעית
מספר הפרויקט	18341
תאריך תחילת פרויקט	01.05.21
תיאור	בנין 4 - קומה חמישית

מתחם	מגרש	בנין	קומה	דירה	קוד
2	30	4	05		

מהדורה	2	תאריך מהדורה	23.06.2024	גודל גיליון	1 : 100
---------------	---	---------------------	------------	--------------------	---------

מספר גיליון	R18341-LAR-2_30_4-05-DP-A-0129
מקצוע	סטטוס - עיון מכרז ביצוע

משרד תכנון

Larry Sternschein Architects
לארי שטרנשין - אדריכלים

Autodesk Docs:// המטוס\גבעת המטוס\Givat-Hamatos_SITE2_68476.rvt


שם קובץ:

שרטט	מתכנן	מאשר
-------------	--------------	-------------



QR

רם אדרת
מבטיחים ומקימים

סלעית
יזמות נדל"ן
השקעה חכמה

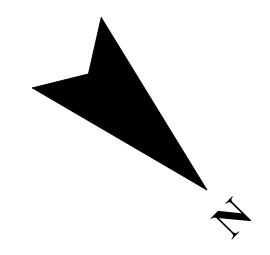

מפת התמצאות:

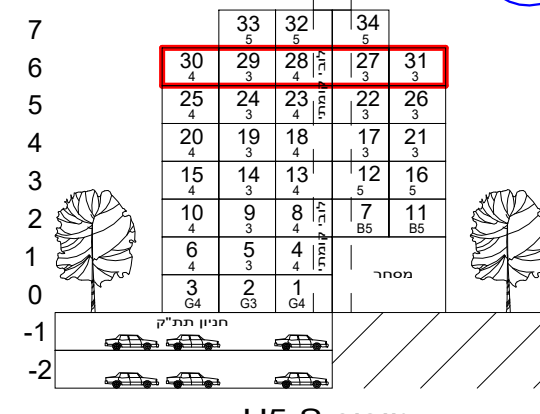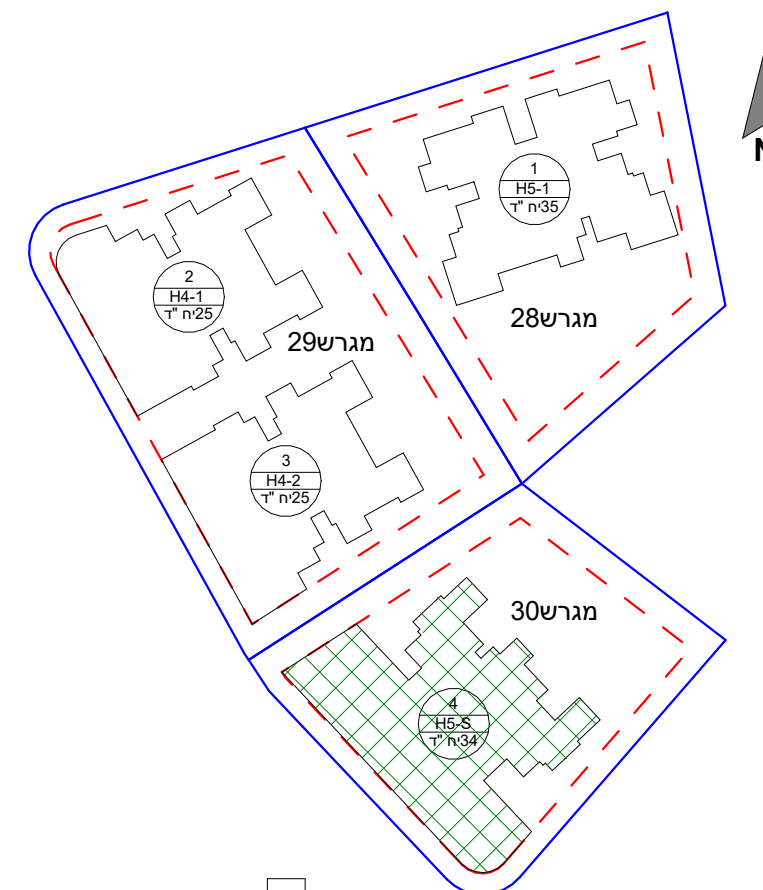

טיפוס H5-S

הערות: 1. הפרויקט לפני קבלת היתר הבניה ולכן ייתכנו שינויים והתאמות ככל שידרשו ע"י הרשויות המוסמכות, המתכננים, והיועצים השונים.
2. דירות הממכרות במסגרת מחיר מופחת מסומנות ב***
מקרא מלא והערות כלליות ראה בגליון M-002

שם הפרויקט	גבעת המטוס רם אדרת-סלעית
מספר הפרויקט	18341
תאריך תחילת פרויקט	01.05.21
גבעת המטוס, ירושלים	

תיאור
בנין 4 - קומה שישית

מתחם	מגרש	בנין	קומה	דירה	קוד
2	30	4	06		

מהדורה	תאריך מהדורה	קנה מידה	גודל גיליון
2	23.06.2024	1 : 100	

מספר גיליון
R18341-LAR-2_30_4-06-DP-A-0130

מקצוע
סטטוס - עיון | מכרז וביצוע

משרד תכנון

Larry Sternschein Architects
לארי שטרנשין - אדריכלים

Autodesk Docs:// המטוס\גבעת Hivat-Hamatos_SITE2_68476.rvt


שם קובץ:

שרטט	מתכנן	מאשר
-------------	--------------	-------------



רם אדרת
מבטיחים ומקימים

סלעית
יזמות נדל"ן

השם של המגרש

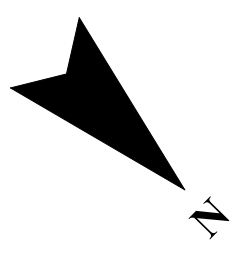


מפת התמצאות:

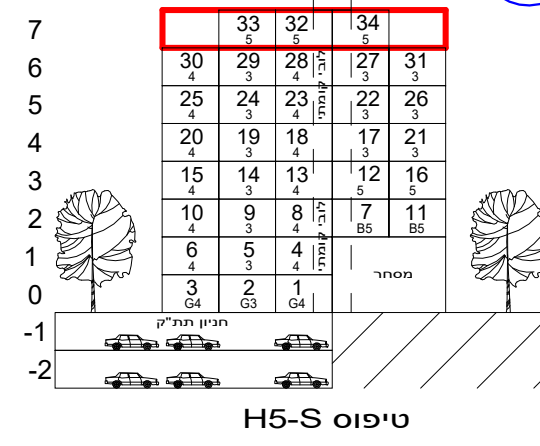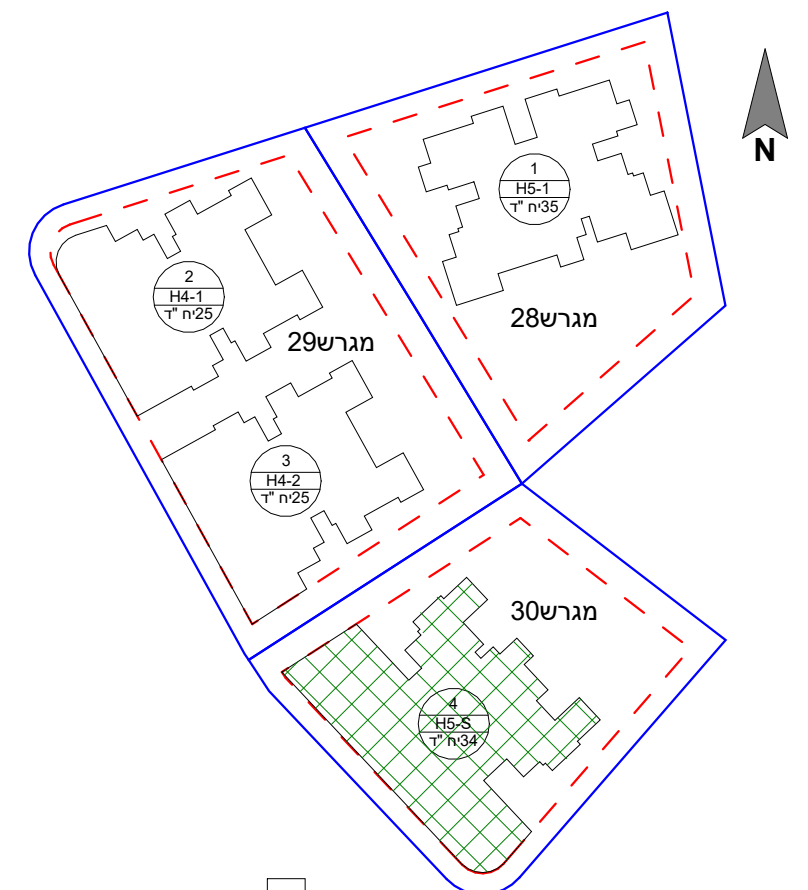


טיפוס H5-S



הערות: 1. הפרויקט לפני קבלת היתר הבניה ולכן ייתכנו שינויים והתאמות ככל שידרשו ע"י הרשויות המוסמכות, המתכננים, והיועצים השונים.
2. דירות הנמכרות במסגרת מחיר מופחת מסומנות ב***
מקרא מלא והערות כלליות ראה בגיליון M-002

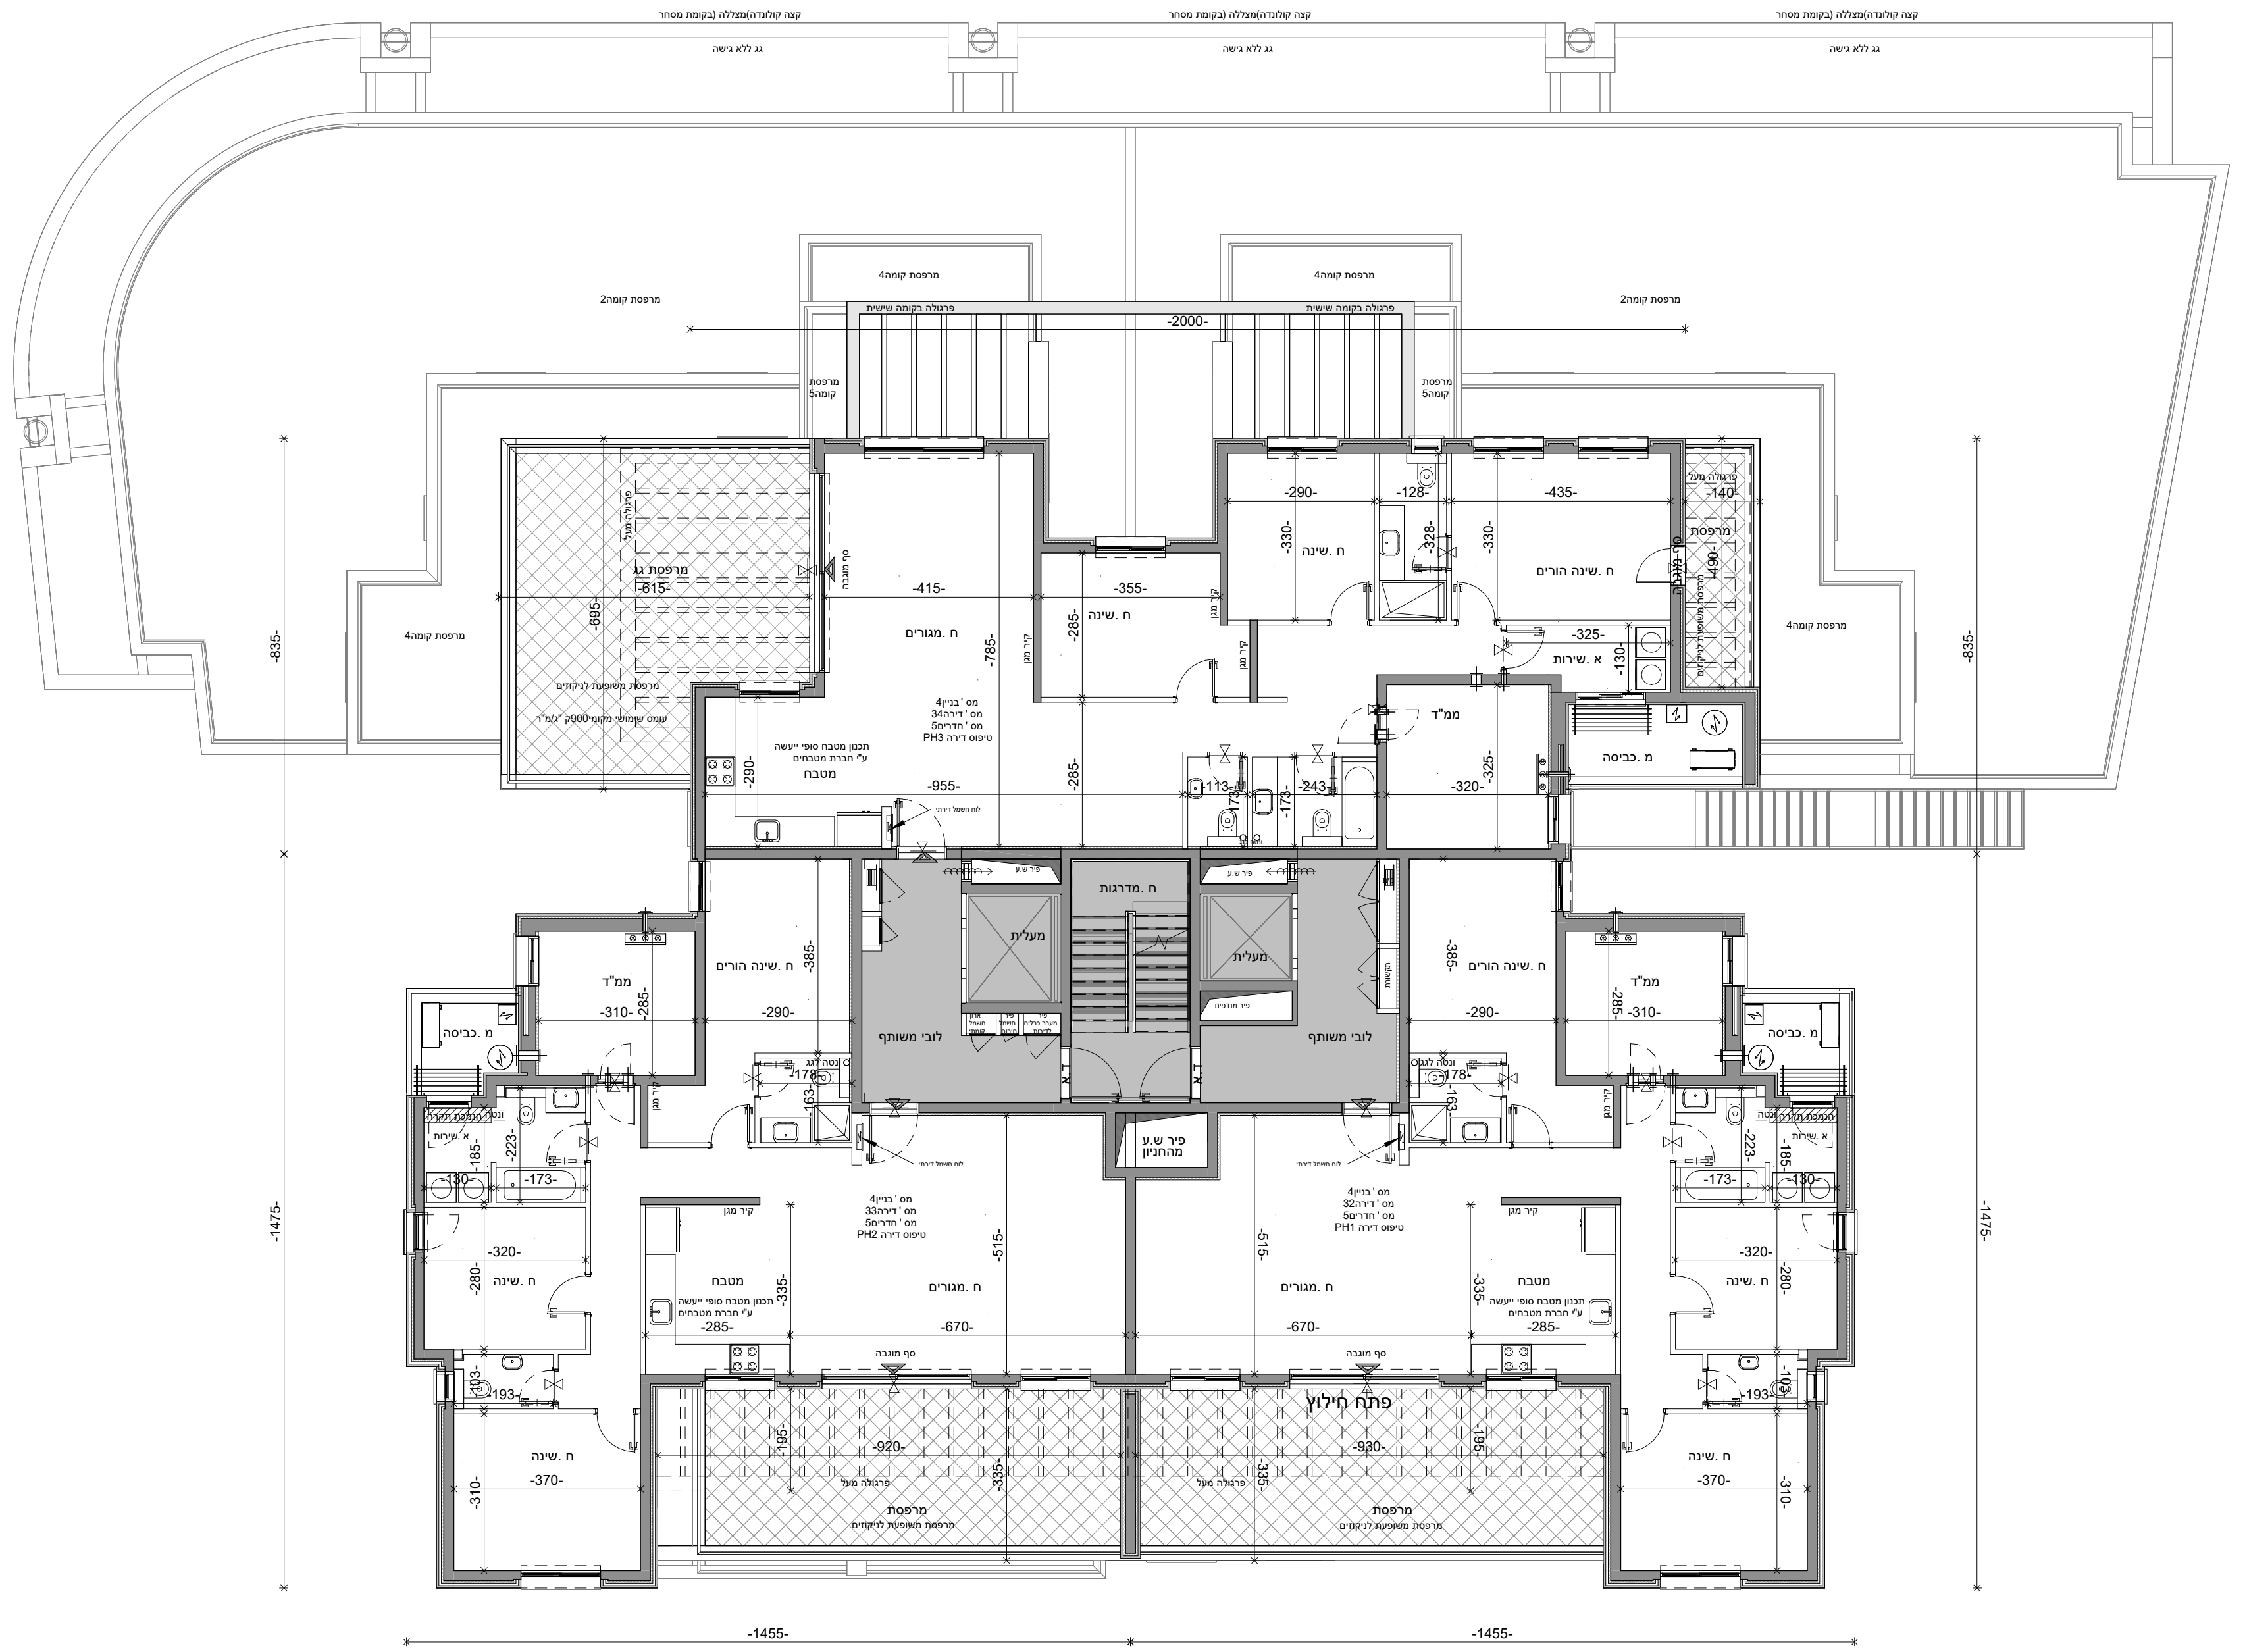

שם הפרויקט גבעת המטוס רם אדרת-סלעית גבעת המטוס, ירושלים		מספר הפרויקט 18341	
תאריך תחילת פרויקט 01.05.21		תאריך תחילת פרויקט 01.05.21	
תיאור בנין 4 - קומה שביעית			
מתחם	מגרש	בנין	קומה
2	30	4	07
מהדורה	תאריך מהדורה	קנה מידה	גודל גיליון
2	23.06.2024	1 : 100	
מספר גיליון R18341-LAR-2_30_4-07-DP-A-0131			
מקצוע סטטוס - עיון מכרז ביצוע		משרד תכנון Larry Sternschein Architects לארי שטרנשין - אדריכלים Autodesk Docs://...Givat-Hamatos_SITE2_68476.rvt	
שרטט	מתכנן	מאשר	שם קובץ:
		רם אדרת מבטיחים ומקימים	סלעית יזמות נדל"ן השקעה חכמה

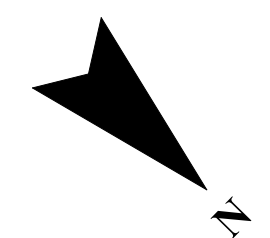

מפת התמצאות:

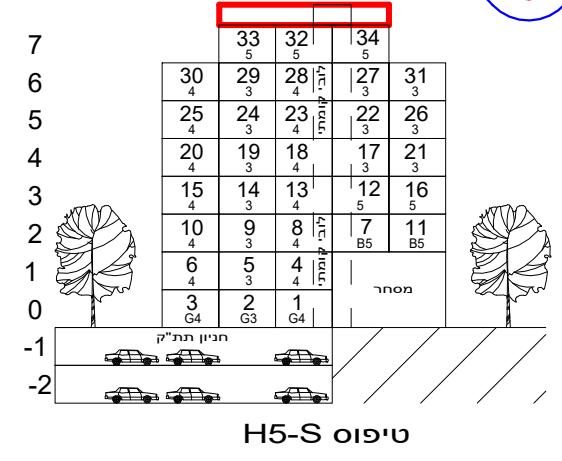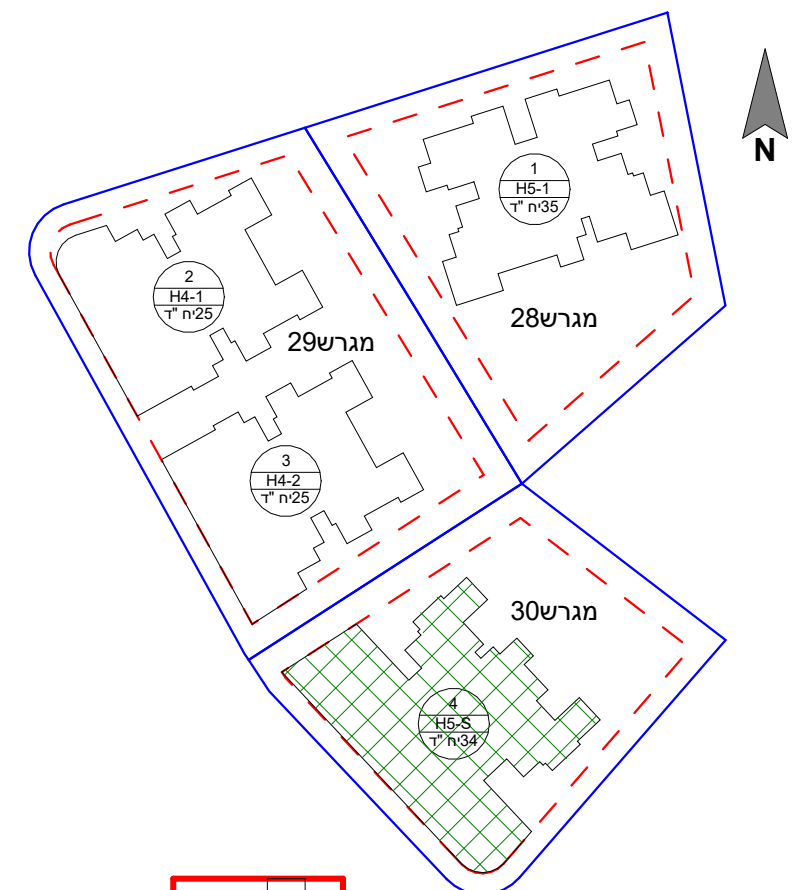

הערות: 1. הפרויקט לפני קבלת היתר הבניה ולכן ייתכנו שינויים והתאמות ככל שידרשו ע"י הרשויות המוסמכות, המתכננים, והיועצים השונים.
 2. דירות הנמכרות במסגרת מחיר מופחת מסומנות ב***
מקרא מלא והערות כלליות ראה בגליון M-002

שם הפרויקט גבעת המטוס רם אדרת-סלעית גבעת המטוס, ירושלים		מספר הפרויקט 18341
תאריך תחילת פרויקט 01.05.21		תיאור בנין 4 - קומת גג
מתחם 2	מגרש 30	בנין 4
קומה גג	דירה גודל גיליון	קנה מידה 1 : 100
מהדורה 2	תאריך מהדורה 23.06.2024	מספר גיליון R18341-LAR-2_30_4-DP-A-0132
מקצוע סטטוס - עיון מכרז ביצוע		משרד תכנון Larry Sternschein Architects לארי שטרנשין - אדריכלים Autodesk Docs://...Givat-Hamatos_SITE2_68476.rvt
שרטט	מתכנן	מאשר
		 רם אדרת מבטיחים ומקימים יזמות גדול סלעית הנשמת הישרה

