



**מפת התמצאות:**

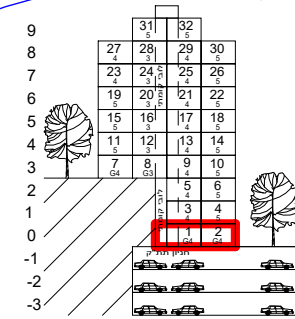


הערות: 1. הפרויקט לפני קבלת היתר הבניה ולכן ייתכנו שינויים והתאמות ככל שידרשו על יזמי הפרויקט והמממנים, והיועצים השונים.  
 2. דירות המכרות במסגרת מחיר מופחת מסומנות ב\*\*\*  
 הערות כלליות נוספות מופיעות בגיליון מקרא מרכז המצורף לתכנית ומהווה חלק בלתי נפרד מהן



שם הפרויקט		גבעת המטוס	
מספר הפרויקט		18342	
תאריך תחילת פרויקט		01.05.2021	
 <b>ADERET</b> ירושלים			
תיאור			
בניין 3 - תכנית קומת קרקע			
מתחם	מגרש	בנין	קומה
3	37	3	00
מהדורה	תאריך מהדורה	קנה מידה	גודל גיליון
1	15.12.2024	1 : 100	
מספר גיליון			
R18342-LAR-3_37_3-00-DP-A-0075			
חתימת רוכש		חתימת יזם	
משרד תכנון			
 Larry Sternschein Architects לארי שטרנשניין - אדריכלים			
שם קובץ:			
Autodesk Docs://18340-1-20101-Givat-Hamatos_SITE3_68481.nt			
		 <b>רם אדור</b> מבטיחים ומקיימים	
 <b>סלעית</b> יוזמת גדליון		 <b>רם אדור</b> מבטיחים ומקיימים	

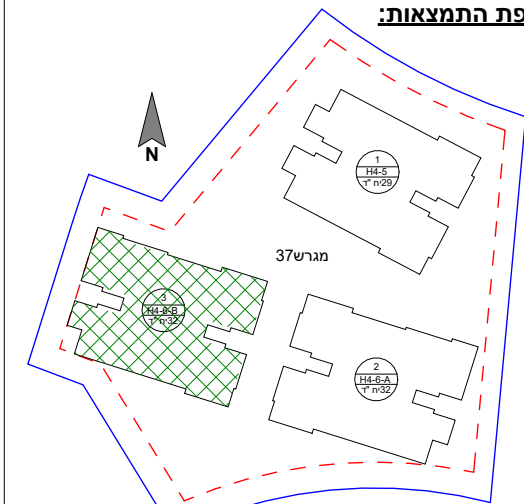



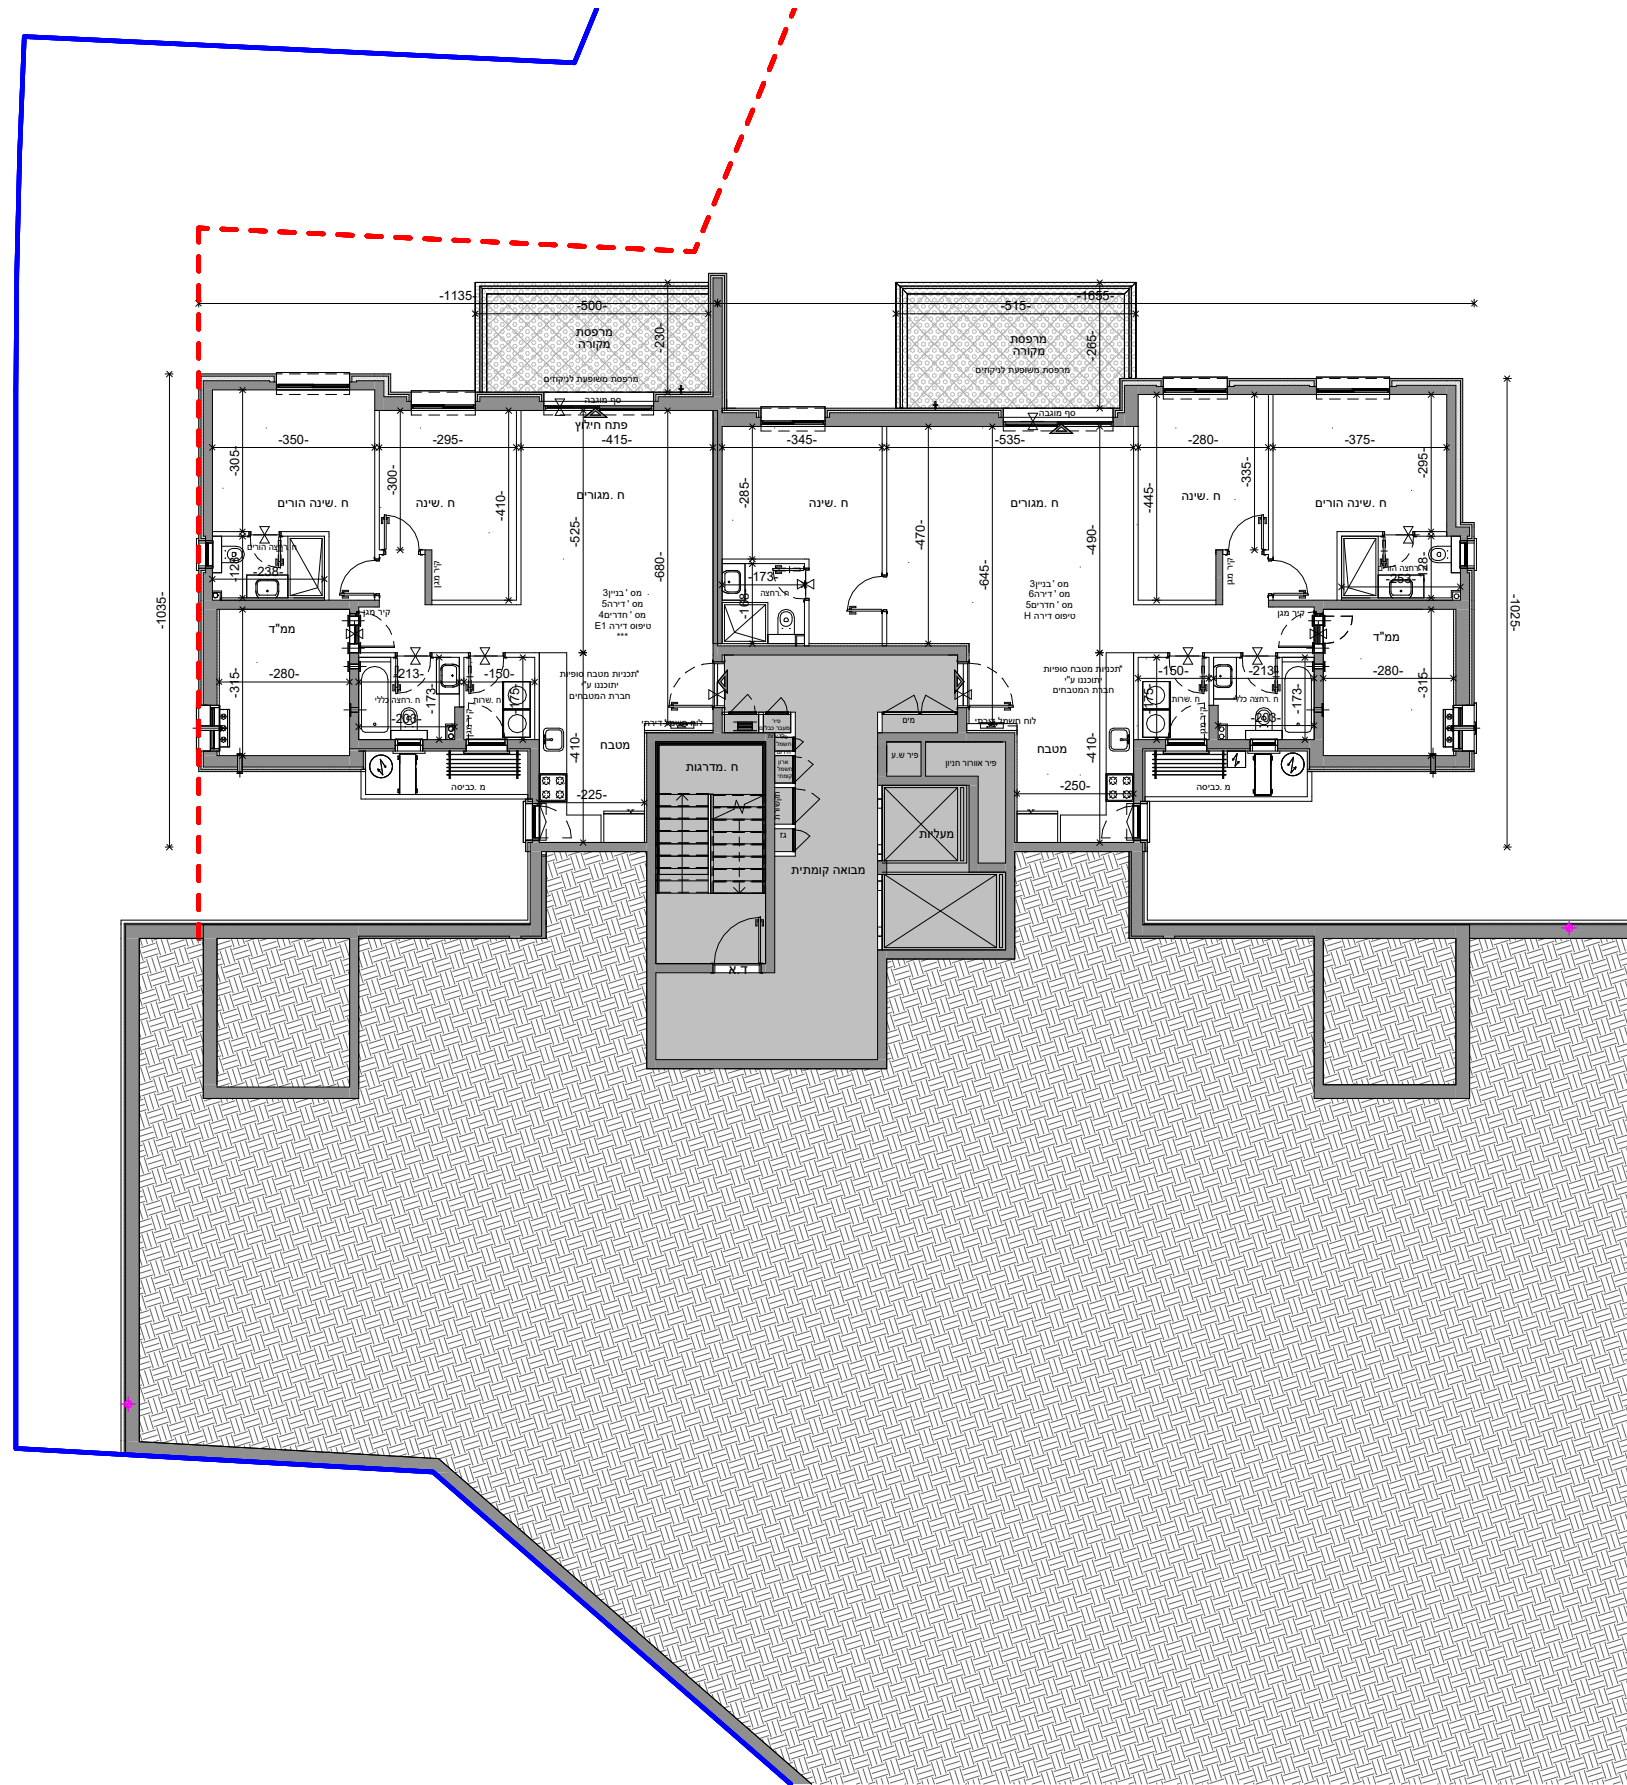


**מפת התמצאות:**

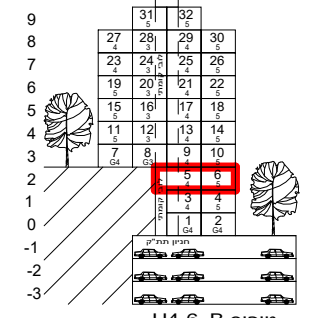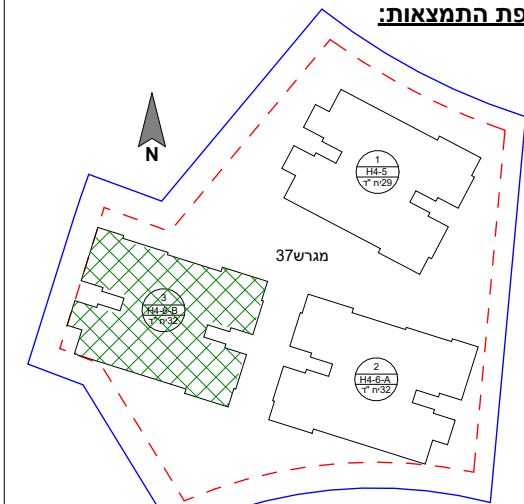



**הערות:** 1. הפרויקט לפני קבלת היתר הבניה ולכן ייתכנו שינויים והתאמות ככל שידרשו על ידי הרשויות המוסמכות, המתכננים, והיועצים השונים.  
2. דירות המכרות במסגרת מחיר מופחת מסומנות ב\*\*\*  
הערות כלליות נוספות מופיעות בגיליון מקרא מרכז המצורף לתכנית ומהווה חלק בלתי נפרד מהן

שם הפרויקט		גבעת המטוס	
מספר הפרויקט		18342	
תאריך תחילת פרויקט		01.05.2021	
			
תיאור			
בניין 3 - תכנית קומה שניה			
קוד	דירה	קומה	בנין
		02	3
מרחש	מרחש	מרחש	מרחש
37	37	37	37
מרחש	מרחש	מרחש	מרחש
3	3	3	3
מרחש	מרחש	מרחש	מרחש
1	1	1	1
מספר גיליון			
R18342-LAR-3_37_3-02-DP-A-0077			
חתימת רוכש		חתימת יזם	
משרד תכנון			
 Larry Sternschein Architects לארי שטרנשניין - אדריכלים			
שם קובץ			
Autodesk Docs:///18340-1-2020/Givat-Hamatos_SITE3_68481.nt			
QR		 מבטיחים ומקיימים <b>סלעית</b> יוזמת גדליון האם עם הציבה	







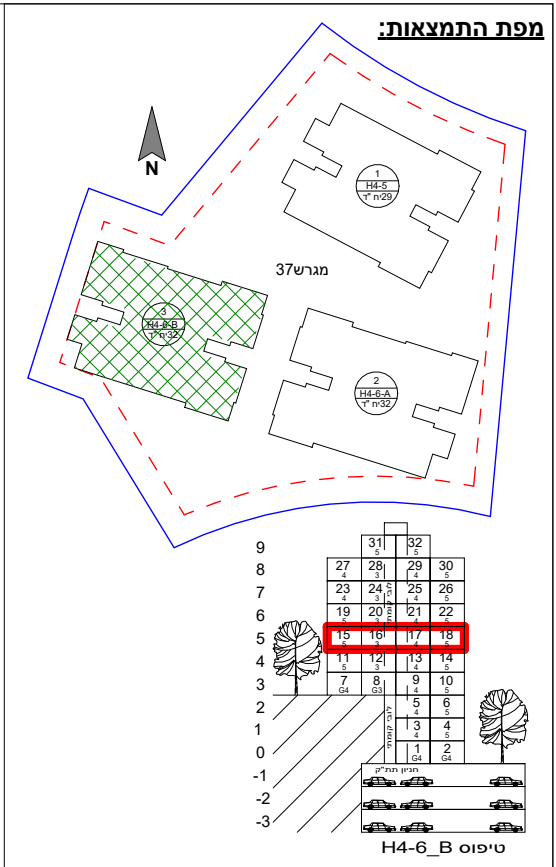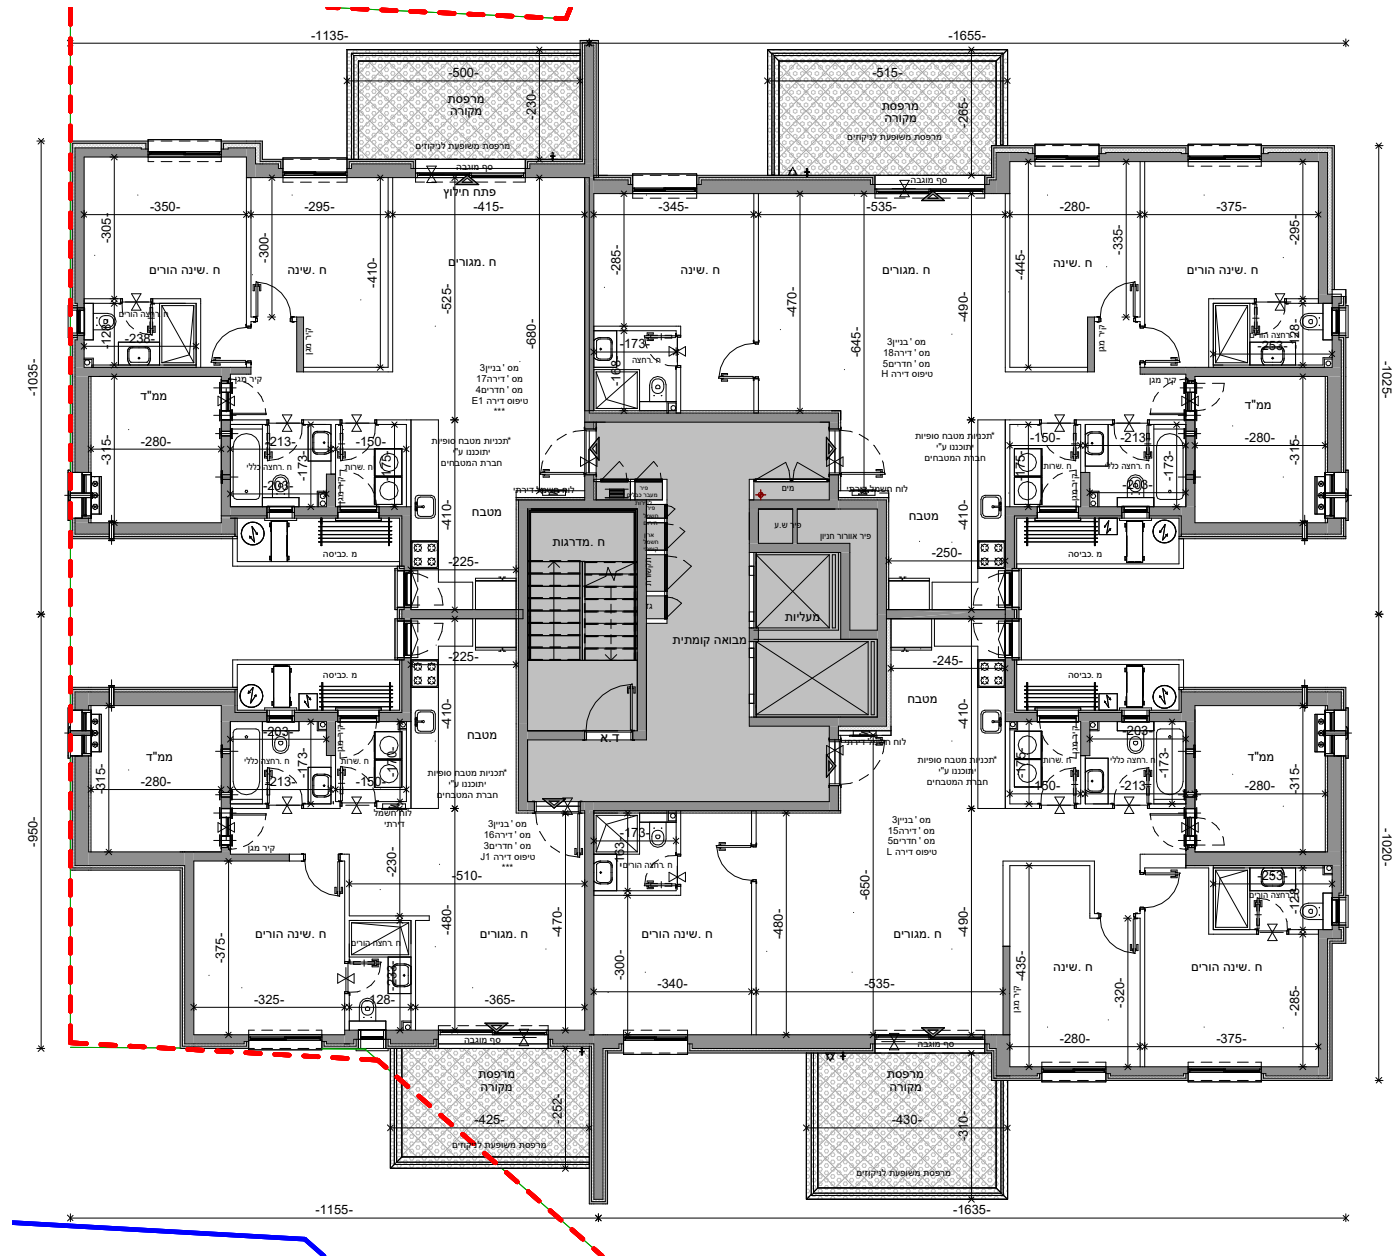

**הערות:** 1. הפרויקט לפני קבלת היתר הבניה ולכן ייתכנו שינויים והתאמות ככל שידרשו על יזמי הפרויקט והמממן, המתכננים, והיועצים השונים.  
2. דירות המכרות במסגרת מחיר מופחת מסומנות ב\*\*\*  
הערות כלליות נוספות מופיעות בגיליון מקרא מרכז המצורף לתכנית ומהווה חלק בלתי נפרד מהן

<b>שם הפרויקט</b>	גבעת המטוס
<b>מספר הפרויקט</b>	18342
<b>תאריך תחילת פרויקט</b>	01.05.2021
<b>תאריך תחילת פרויקט</b>	01.05.2021

**תיאור**  
בניין 3 - תכנית קומה חמישית

<b>מתחם</b>	3	<b>מגרש</b>	37	<b>בנין</b>	3	<b>קומה</b>	05	<b>דירה</b>	קוד
<b>מהדורה</b>	1	<b>תאריך מהדורה</b>	15.12.2024	<b>קנה מידה</b>	1 : 100	<b>גודל גיליון</b>			

**מספר גיליון**  
R18342-LAR-3\_37\_3-05-DP-A-0080

<b>חתימת רוכש</b>	חתימת יזם
-------------------	-----------

**משרד תכנון**

**LS**  
Larry Sternschein Architects  
לארי שטרנשין - אדריכלים

Autodesk Docs://18340-1-2010-Givat-Hamatos\_SITE3\_68481.nt

**שם קובץ:**

**QR**


**ראו אדום**  
מבטיחים ומקיימים

**סלעית**  
יזמות נדל"ן  
השקעה נכונה









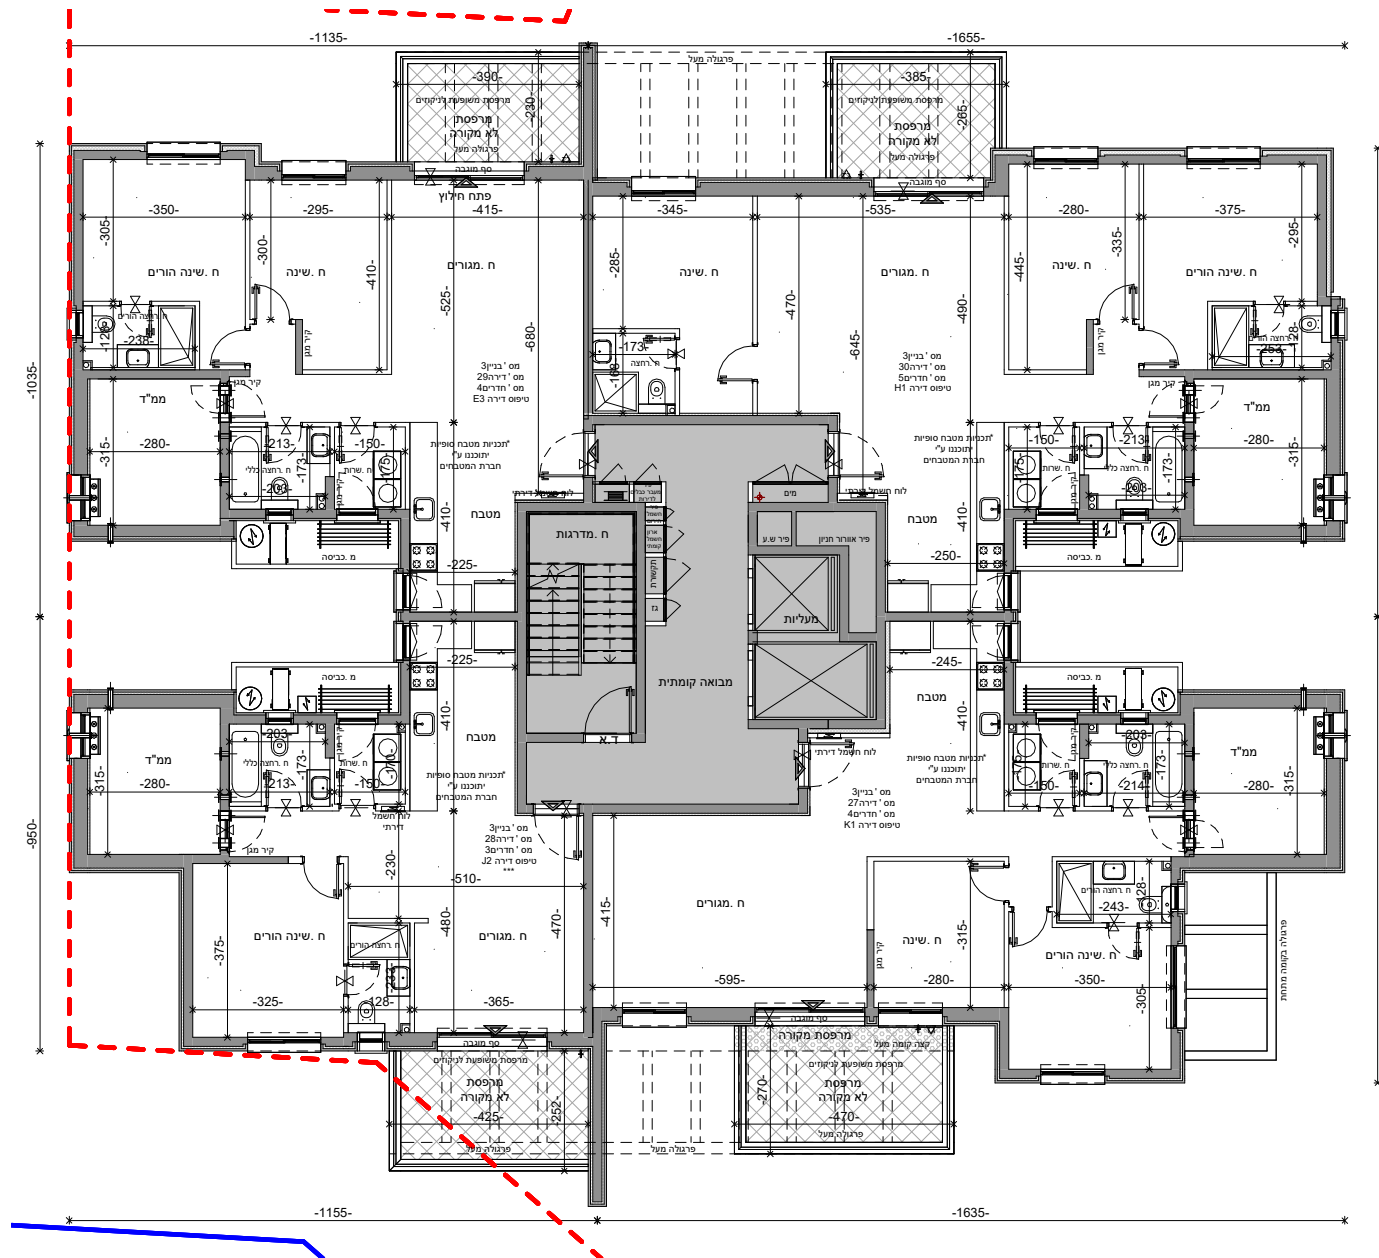

**מפת התמצאות:**

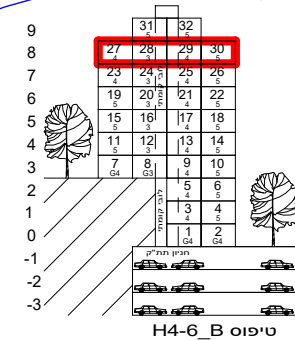
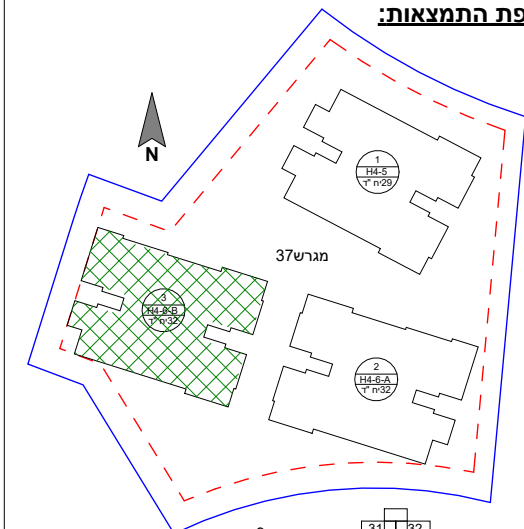


טיפוס B H4-6

**הערות:** 1. הפרויקט לפני קבלת היתר הבניה ולכן ייתכנו שינויים והתאמות ככל שידרשו על ידי הרשויות המוסמכות, המתכננים, והיועצים השונים.  
2. דירות הנמכרות במסגרת מחיר מופחת מסומנות ב\*\*\*  
הערות כלליות נוספות מופיעות בגיליון מקרא מרכז התצורה לתכנית ומהווה חלק בלתי נפרד מהן

<b>שם הפרויקט</b> גבעת המטוס			
<b>מספר הפרויקט</b> 18342	<b>תאריך תחילת פרויקט</b> 01.05.2021	<b>ישראל</b> בניין 3 - תכנית קומה שמינית	
<b>קוד</b>	<b>דירה</b>	<b>קומה</b>	<b>בנין</b>
		08	3
<b>מרחש</b>	<b>מגרש</b>	<b>מרחש</b>	<b>מרחש</b>
	37		37
<b>מהדורה</b>	<b>תאריך מהדורה</b>	<b>קנה מידה</b>	<b>גודל גיליון</b>
1	15.12.2024	1 : 100	
<b>מספר גיליון</b> R18342-LAR-3_37_3-08-DP-A-0083			
<b>חתימת רוכש</b> חתימת יזם		<b>משרד תכנון</b>  Larry Sternschein Architects לארי שטרנשניין - אדריכלים	
<b>שם קובץ</b> Autodesk Docs://18340-1-20105-Givat-Hamatos_SITE3_68481.nt			
<b>סלעית</b> מבטיחים ומקיימים יזמות גדולה היא עם רכיביה			



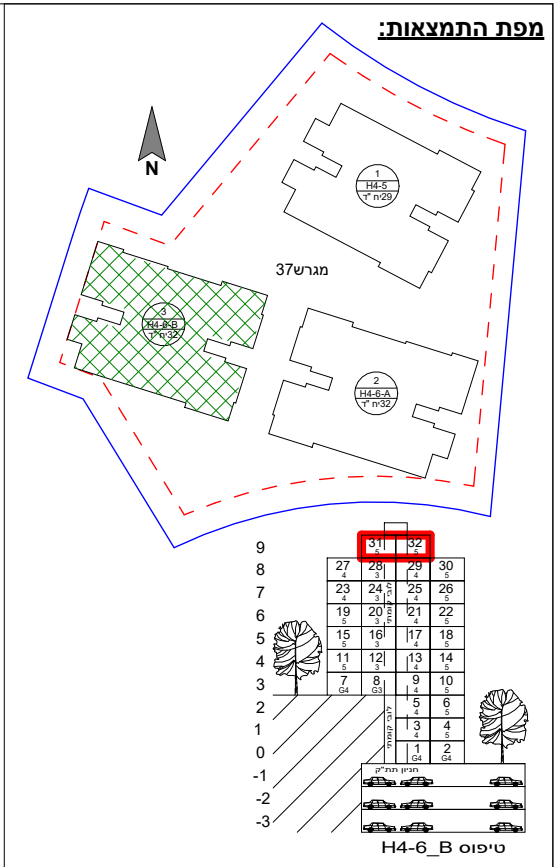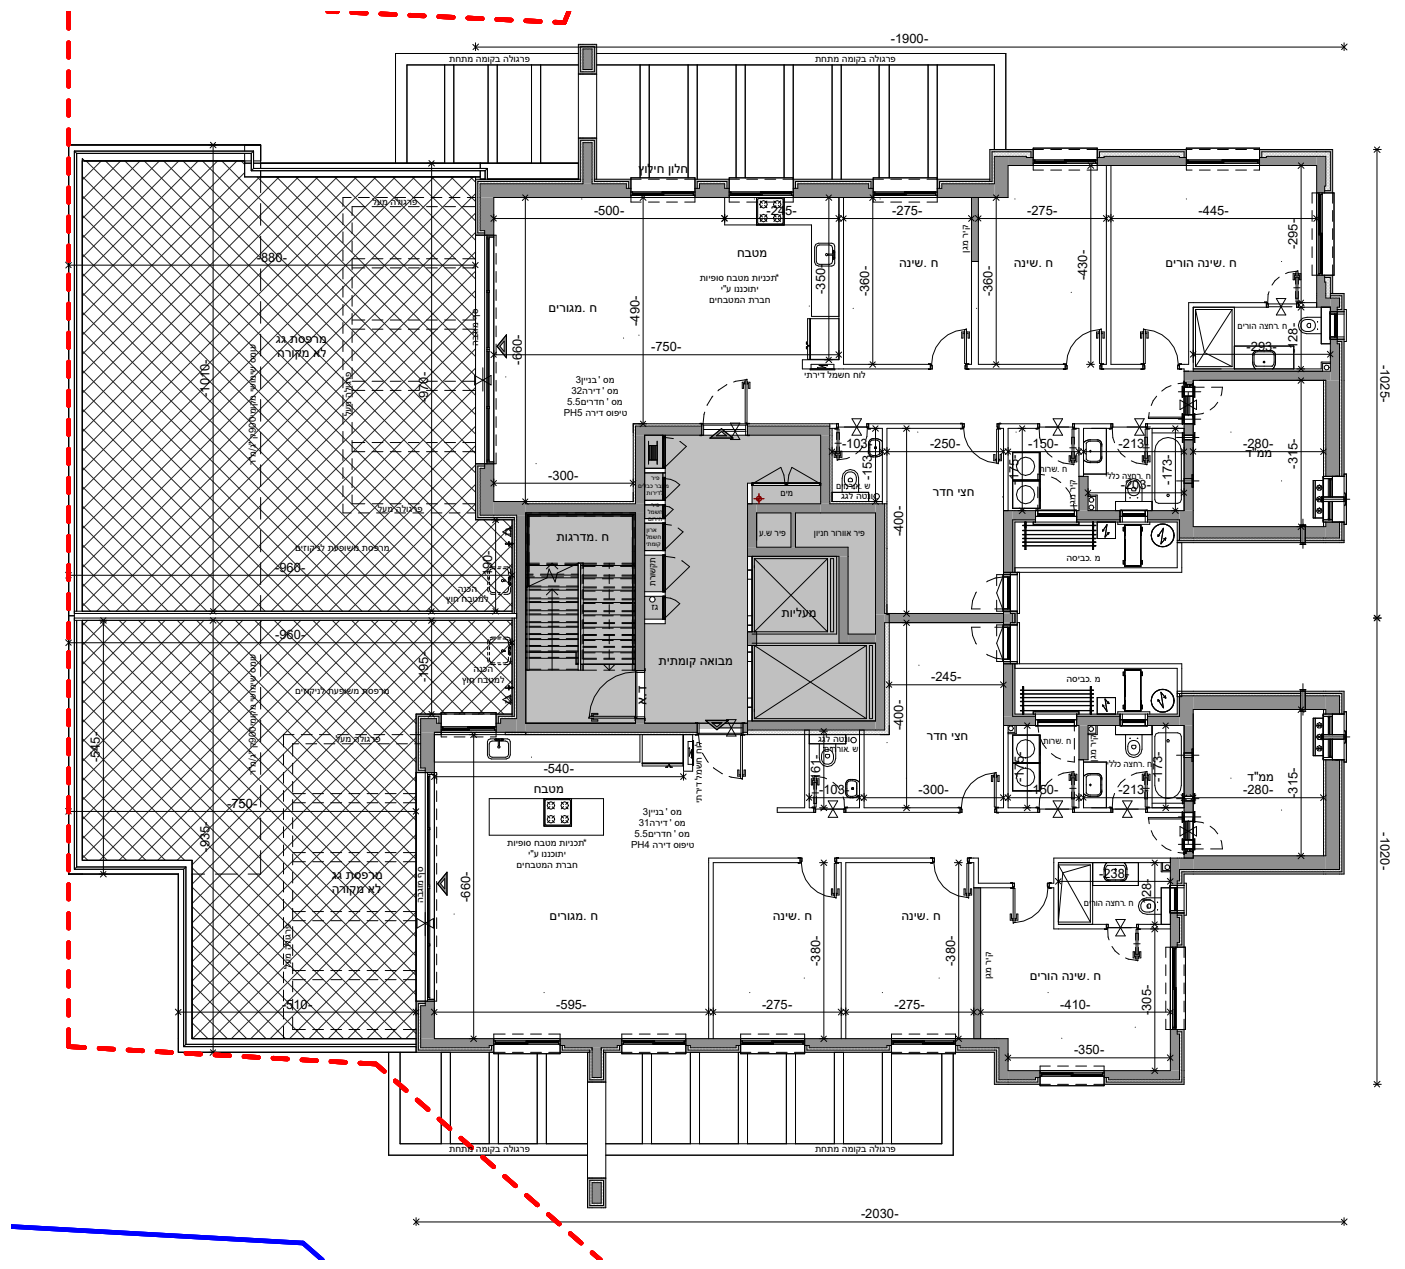

**הערות:** 1. הפרויקט לפני קבלת היתר הבניה ולכן ייתכנו שינויים והתאמות ככל שידרשו על ידי הרשויות המוסמכות, המתכננים, והרועצים השונים.  
 2. דירות המכרות במסגרת מחיר מופחת מסומנות ב\*\*\*  
 הערות כלליות נוספות מופיעות בגיליון מקרא מרכז המצורף לתכנית ומהווה חלק בלתי נפרד מהן

<b>שם הפרויקט</b>	שבת המטוס
<b>מספר הפרויקט</b>	18342
<b>תאריך תחילת פרויקט</b>	01.05.2021
<b>תאריך תחילת פרויקט</b>	01.05.2021

**תיאור:** בניין 3 - תכנית קומה תשיעית

<b>מתחם</b>	מגרש 37	<b>בנין</b>	3	<b>קומה</b>	09	<b>דירה</b>	קוד
<b>מהדורה</b>	1	<b>תאריך מהדורה</b>	15.12.2024	<b>קנה מידה</b>	1 : 100	<b>גודל גיליון</b>	

**מספר גיליון:** R18342-LAR-3\_37\_3-09-DP-A-0084

<b>חתימת רוכש</b>	חתימת יזם
-------------------	-----------

**משרד תכנון:**



Larry Sternschein Architects  
 לארי שטרנשניין - אדריכלים

שם קובץ: Autodesk Docs:///18340-1-20/מטוס-1/Givat-Hamatos\_SITE3\_68481.nt

**QR**

**ראו אדום**  
 מבטיחים ומקיימים  
**סלעית**  
 יוזמת נדל"ן  
 המטוס החדש



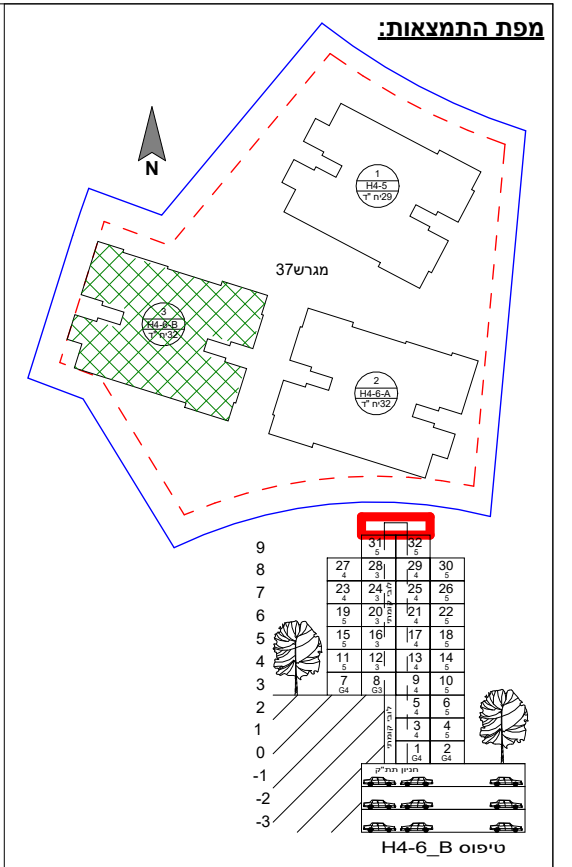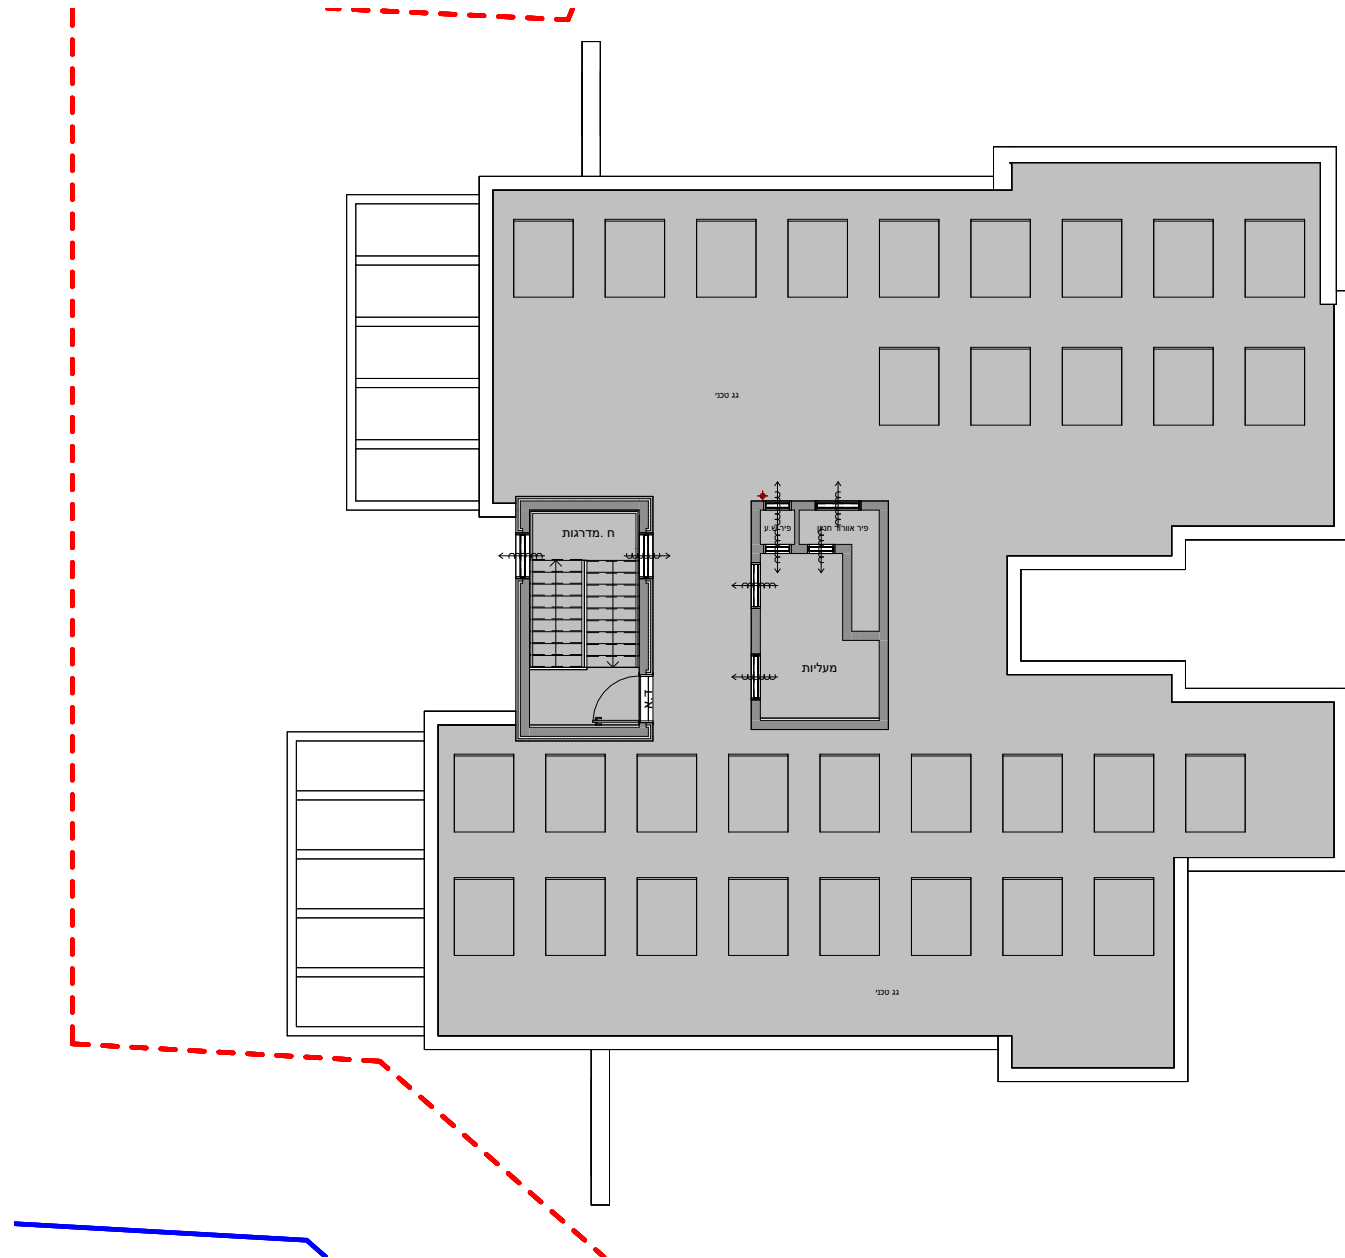

**הערות:** 1. הפרויקט לפני קבלת היתר בניה ולכן ייתכנו שינויים והתאמות ככל שידרשו על ידי הרשויות המוסמכות, המתכננים, והרוכשים השונים.  
 2. דירות המכרות במסגרת מחיר מופחת מסומנות ב\*\*\*  
 הערות כלליות נוספות מופיעות בגיליון מקרא מרכז המצורף לתכנית ומהווה חלק בלתי נפרד מהן

<b>שם הפרויקט</b>	גבעת המטוס
<b>מספר הפרויקט</b>	18342
<b>תאריך תחילת פרויקט</b>	01.05.2021
<b>תיואר</b>	בניין 3 - תכנית קומת גג

<b>מתחם</b>	3	<b>מגרש</b>	37	<b>בנין</b>	3	<b>קומה</b>	גג	<b>דירה</b>		<b>קוד</b>	
<b>מהדורה</b>	1	<b>תאריך מהדורה</b>	15.12.2024	<b>קנה מידה</b>	1 : 100	<b>גודל גיליון</b>					

**מספר גיליון**  
R18342-LAR-3\_37\_3-RF-DP-A-0085

**חתימת רוכש** / **חתימת יזם**

**משרד תכנון**

Larry Sternschein Architects  
לארי שטרנשניין - אדריכלים

שם קובץ: Autodesk Docs:///18340-1-2020/Givat-Hamatos\_SITE3\_68481.rvt

**ראו אדום**  
מבטיחים ומקיימים

**סלעית**  
השקט והבטיחה

